


DEPARTEMENT DU VAR  
**COMMUNE**  
**SIGNES**  
**PARC D'ACTIVITES  
 DU PLATEAU DE SIGNES**  
 PROPRIETE  
**CHAMBRE DE COMMERCE  
 & D INDUSTRIE DU VAR**  
 CADASTREE SECTION I FEUILLE N 3  
 LA QUEUE DE SARTAN  
**PLAN  
 TOPOGRAPHIQUE**  
 LOTS 19 & 144  
 ECHELLE 1/200  
 J.M. JOUBERTIER  
 15, CHAMPS FLORISSANTS Av. de la République 83000 Toulon Tél: 04 77 44 44 52

PARC D'ACTIVITE DU PLATEAU DE SIGNES  
 VAR  
**INTERNATIONAL MYCOPLASMA**  
 PLAN DE MASSE 1/100  
 V.R.D. - ESPACE VERT  
 PROJET  
 -16 09 1992-  
 a l a p r o u s s e l a r c h i t e c t e d . u . s . a .  
 15, rue de la république, 83400 hyeres - tel. 94354977, fax. 94354539

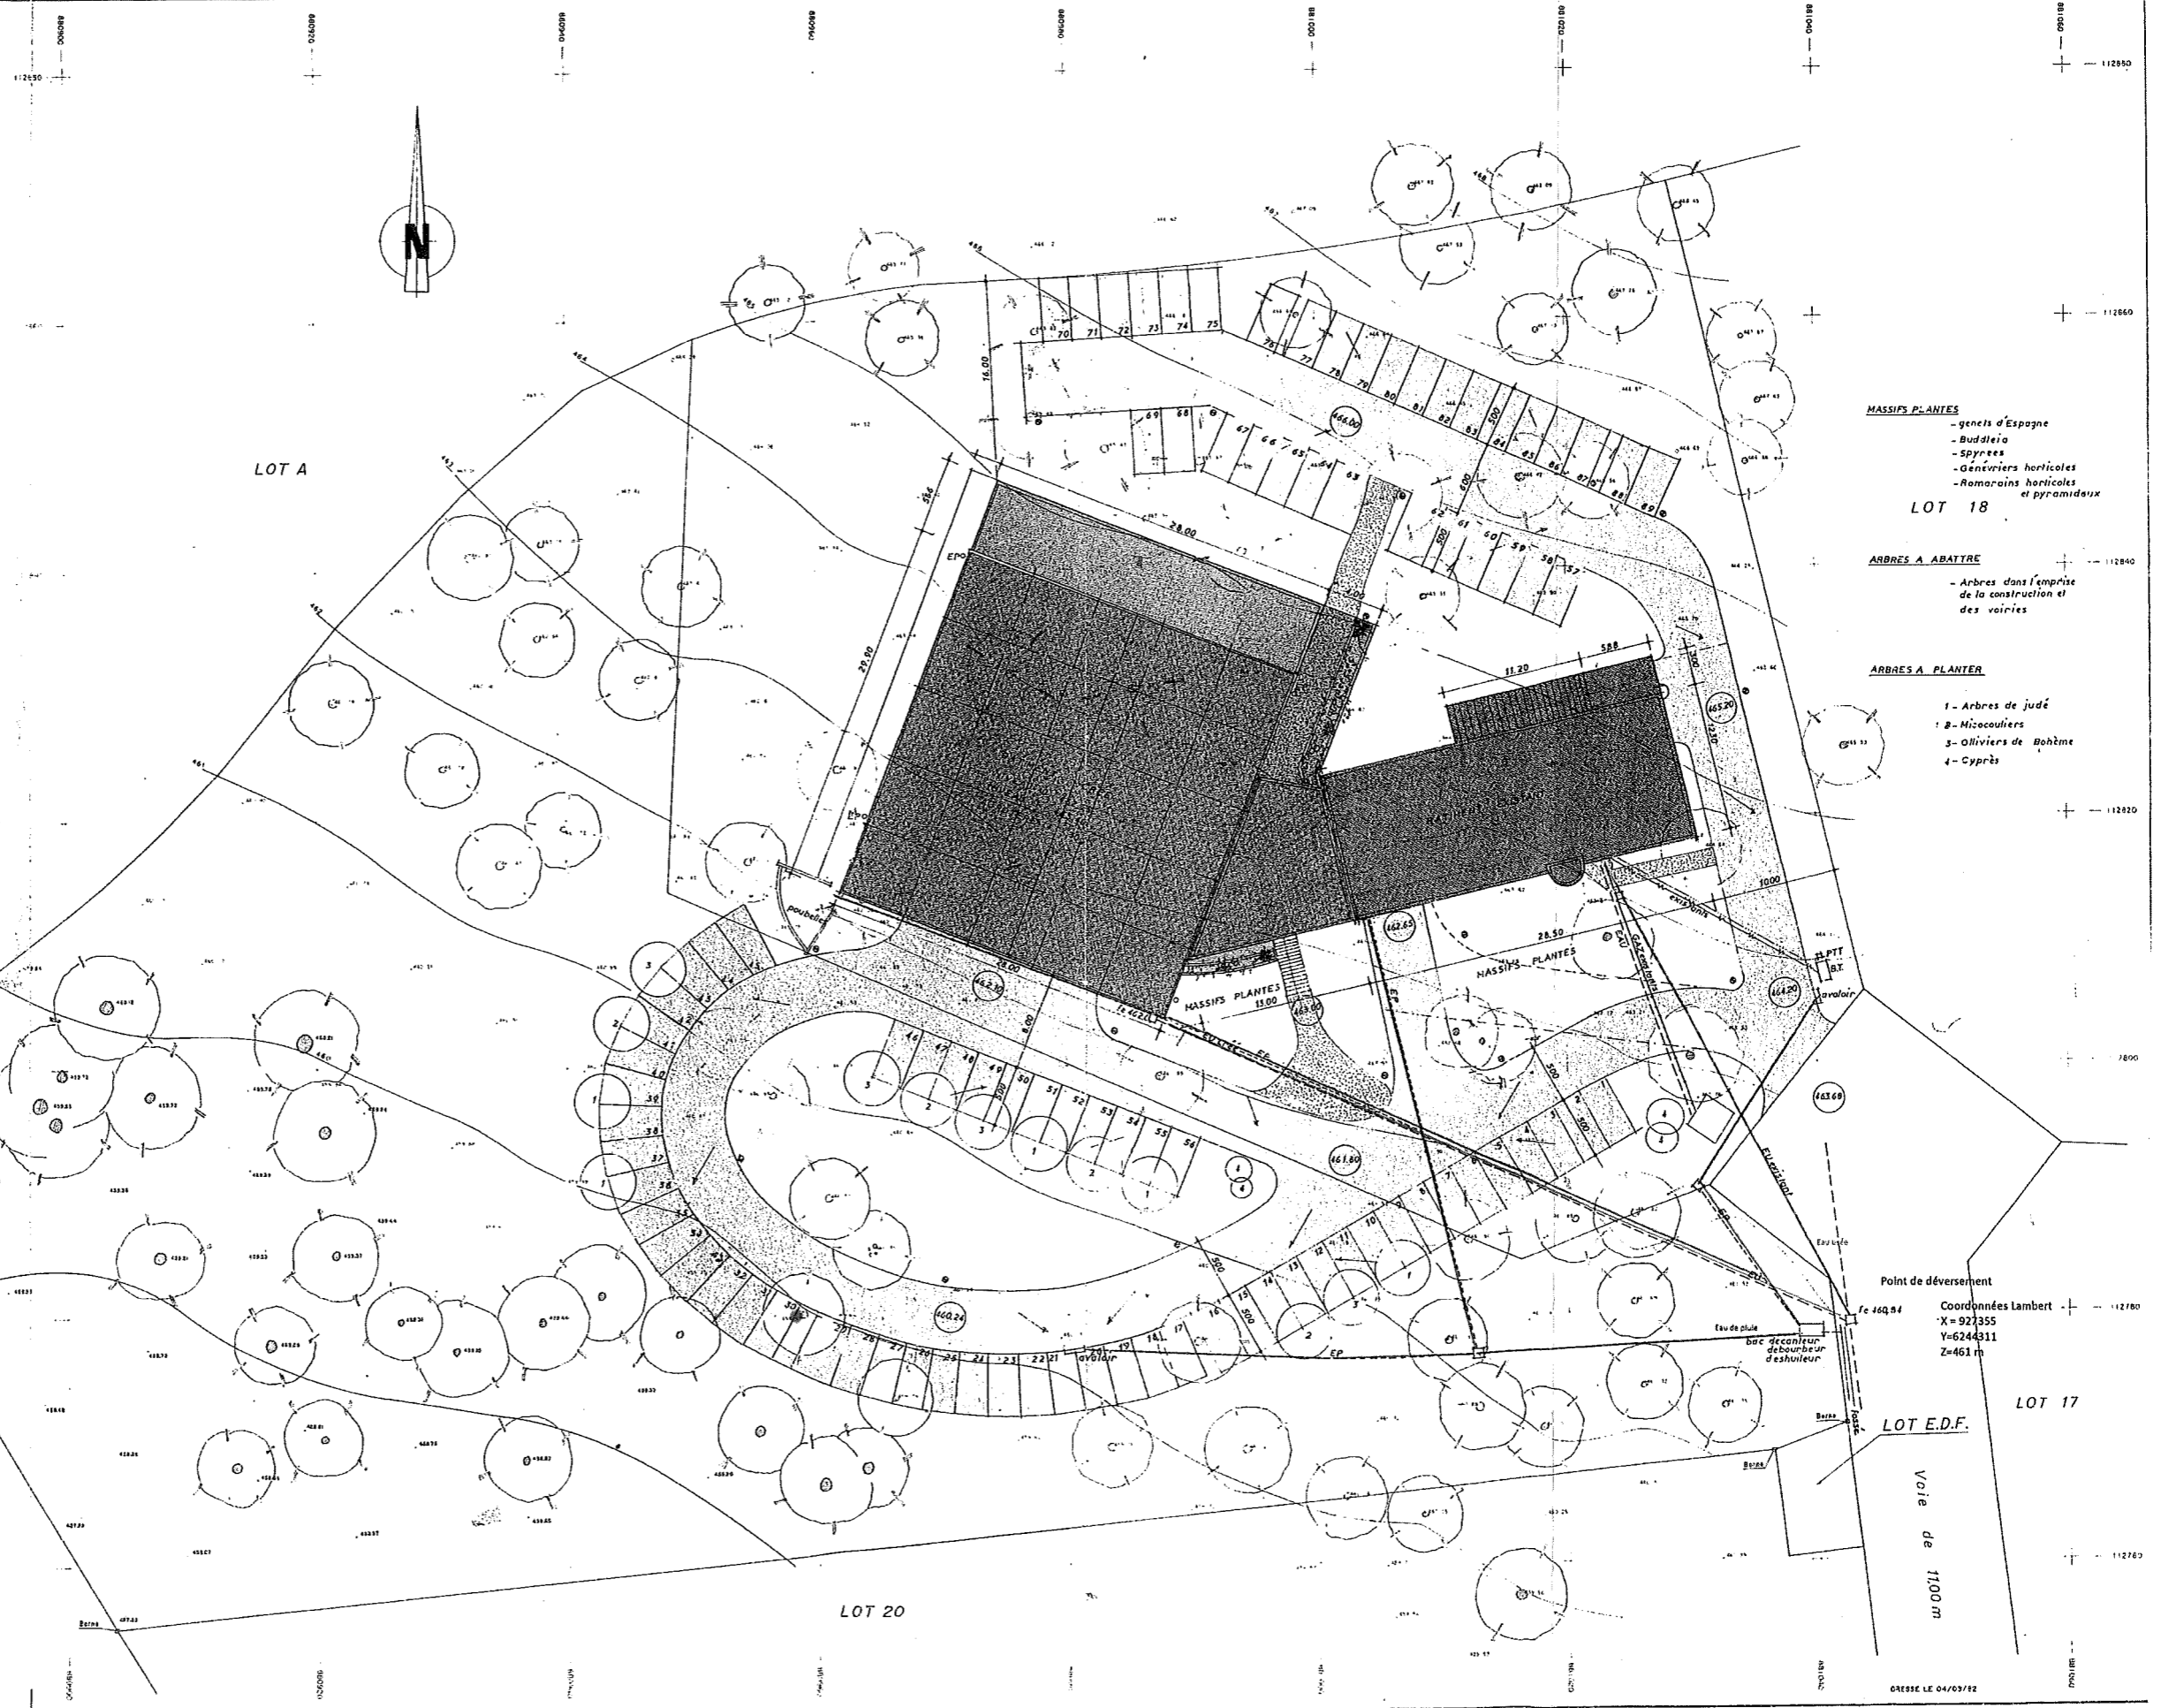

- MASSIFS PLANTES**  
 - genets d'Espagne  
 - Buddleia  
 - Spyrées  
 - Genévriers horticoles  
 - Romarains horticoles  
 et pyramidaux
- LOT 18**
- ARBRES A ABATTRE**  
 - Arbres dans l'emprise  
 de la construction et  
 des voiries
- ARBRES A PLANTER**  
 1 - Arbres de judé  
 2 - Mimosas  
 3 - Oliviers de Bohême  
 4 - Cyprès

Point de déversement  
 Fo 460.94  
 Eau de pluie  
 bac décanneur  
 déboucheur  
 d'huile  
 lavoir  
 PTT  
 RT  
 Coordonnées Lambert  
 X=927355  
 Y=6244311  
 Z=461 m