

3	28/02/2020	CAPS	X
2	14/02/2020	CAPS	X
1	03/02/2020	CAPS	X
0	05/02/2018	CAPS	X
REV.	DATE	DESSINE PAR	APPROUVE PAR
			NATURE DE LA REVISION

MATRICE D'OUVRAGE

**SMidDEV**

Syndicat Mixte du Développement Durable  
de l'Est-Var  
Z.A La Palud - 90 Impasse Thomas Edison  
83 600 Fréjus FRANCE  
Tel : 04 98 11 98 80

EMMETTEUR DU DOCUMENT



631 Chemin des sucs  
83720 TRANS EN PROVENCE  
Email : caps1@bbox.fr  
Tel : 04 98 66 36 08

GROUPEMENT TITULAIRE (Conception / Réalisation : Mélissa d'Osca)



**Serradori**

MERCIER  
ARCHITECTE



PARTENAIRES



UNITE DE VALORISATION  
MULTIFILIERES DES DECHETS  
MENAGERS ET ASSIMILÉS

Plan de masse

8.5 Voiries - Réseaux


ECHELLE 1/500 FORMAT


4 1 1 7 - A P S - 0 1 . 0 0 - S E E - P L D - 0 1 - 0 1

CE DOCUMENT EST LA PROPRIÉTÉ DE LA SPL IL NE PEUT ÊTRE NI COPIÉ NI COMMUNIQUÉ À DES TIERS SANS SON AUTORISATION

#### Légende :

- AEP Réseau AEP existant
- AEP Réseau AEP
- Poteau incendie
- ELEC Réseau ENEDIS
- RT Réseau ORANGE
- Eclairage Réseau Eclairage
- Candélabre
- EP Réseau EP
- Regard Ø 800
- Regard avaloir
- Caniveau grille largeur 50 série lourde
- Fossé trapézoïdal
- EU Réseau Eaux Usées
- Bordure sécurité type GBA
- Bordure T2
- Bordure P1
- Renforcement voirie
- Voirie lourde
- Voirie légère
- trottoir
- Espaces verts




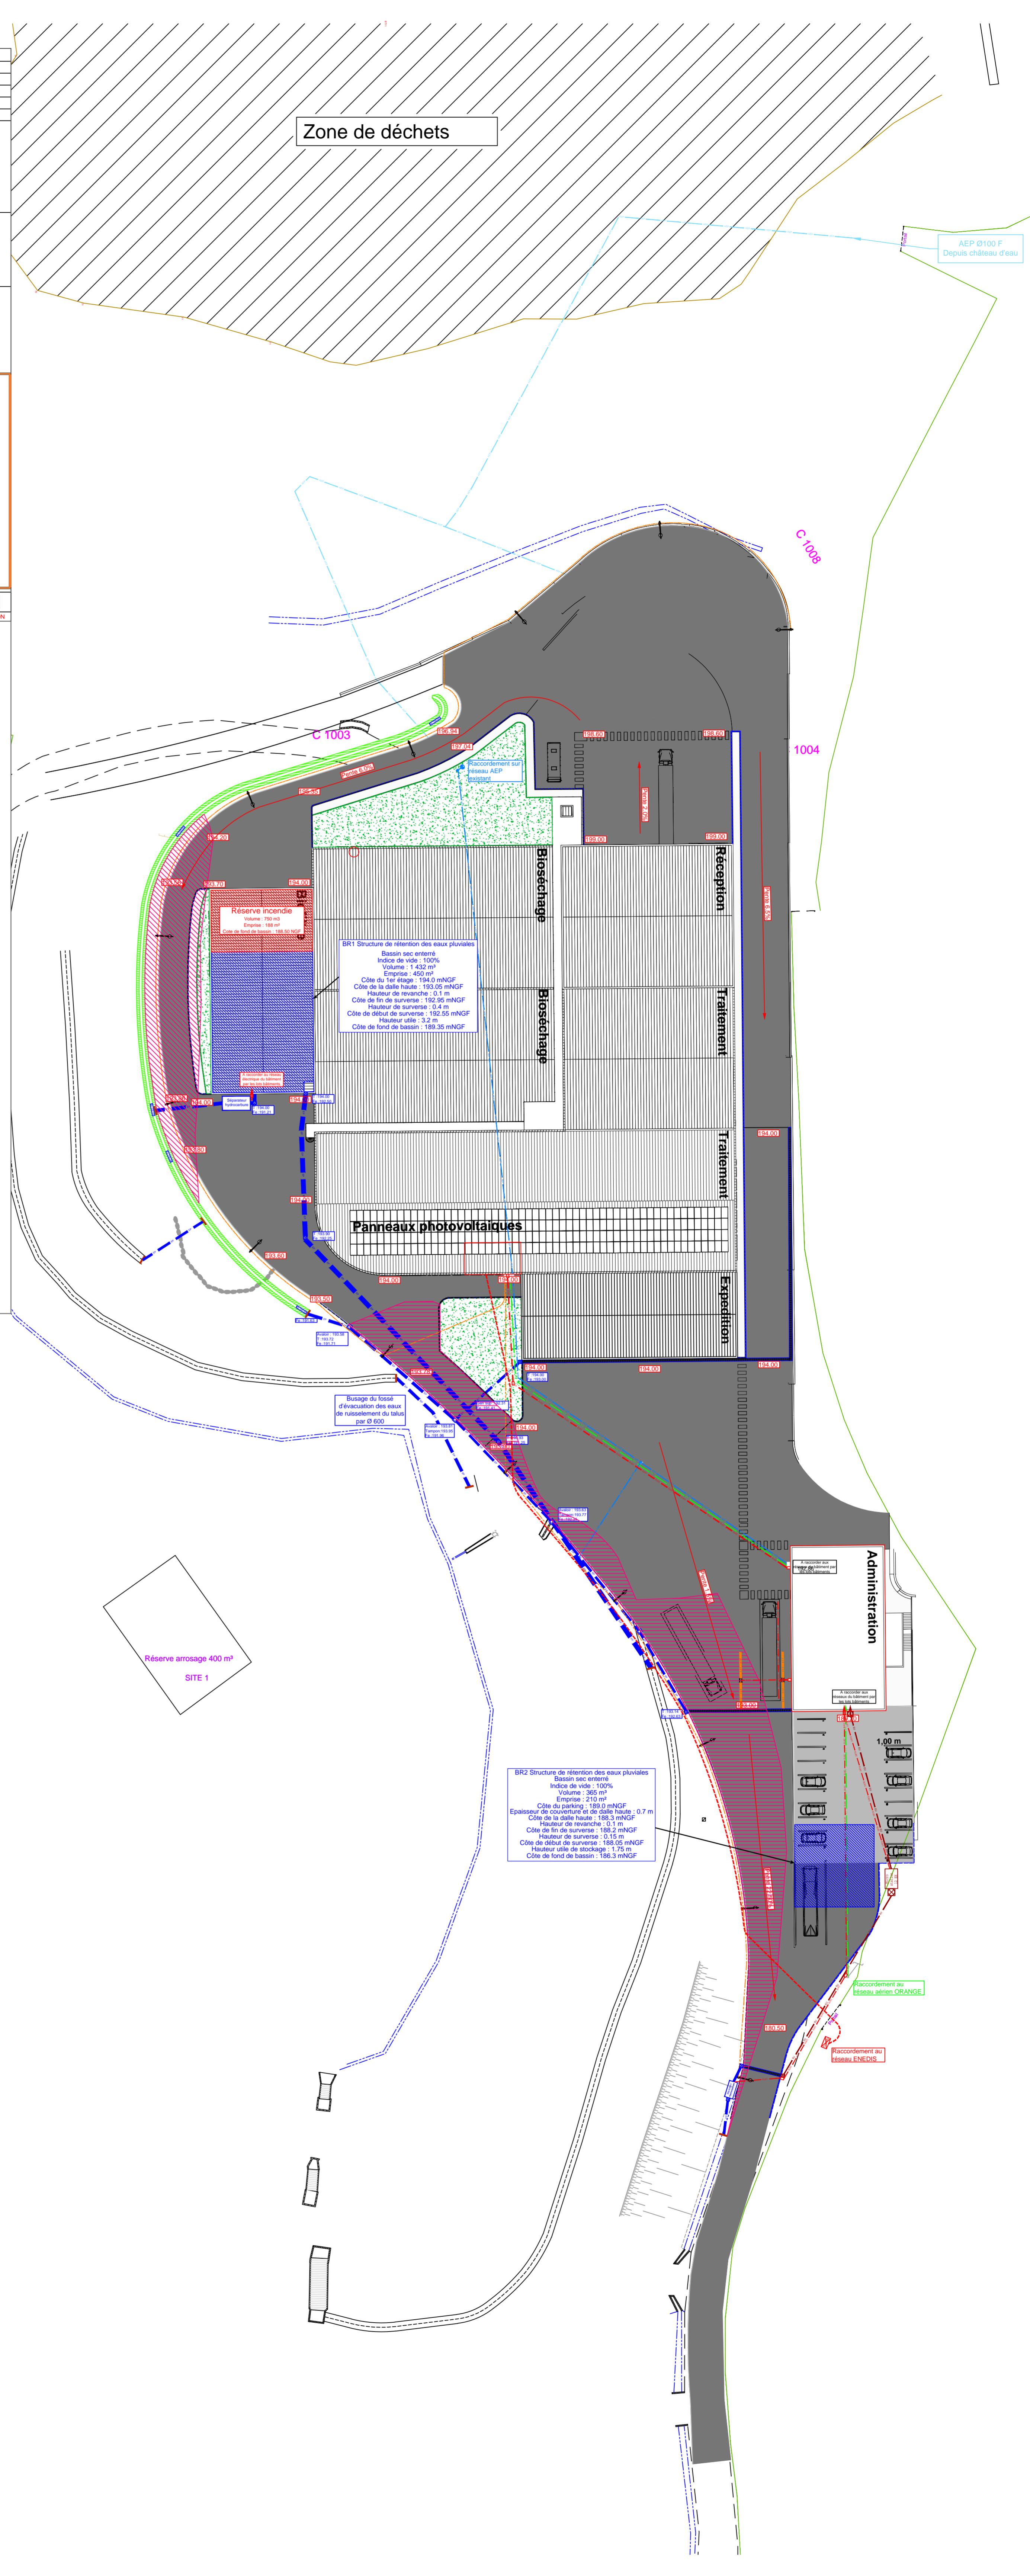





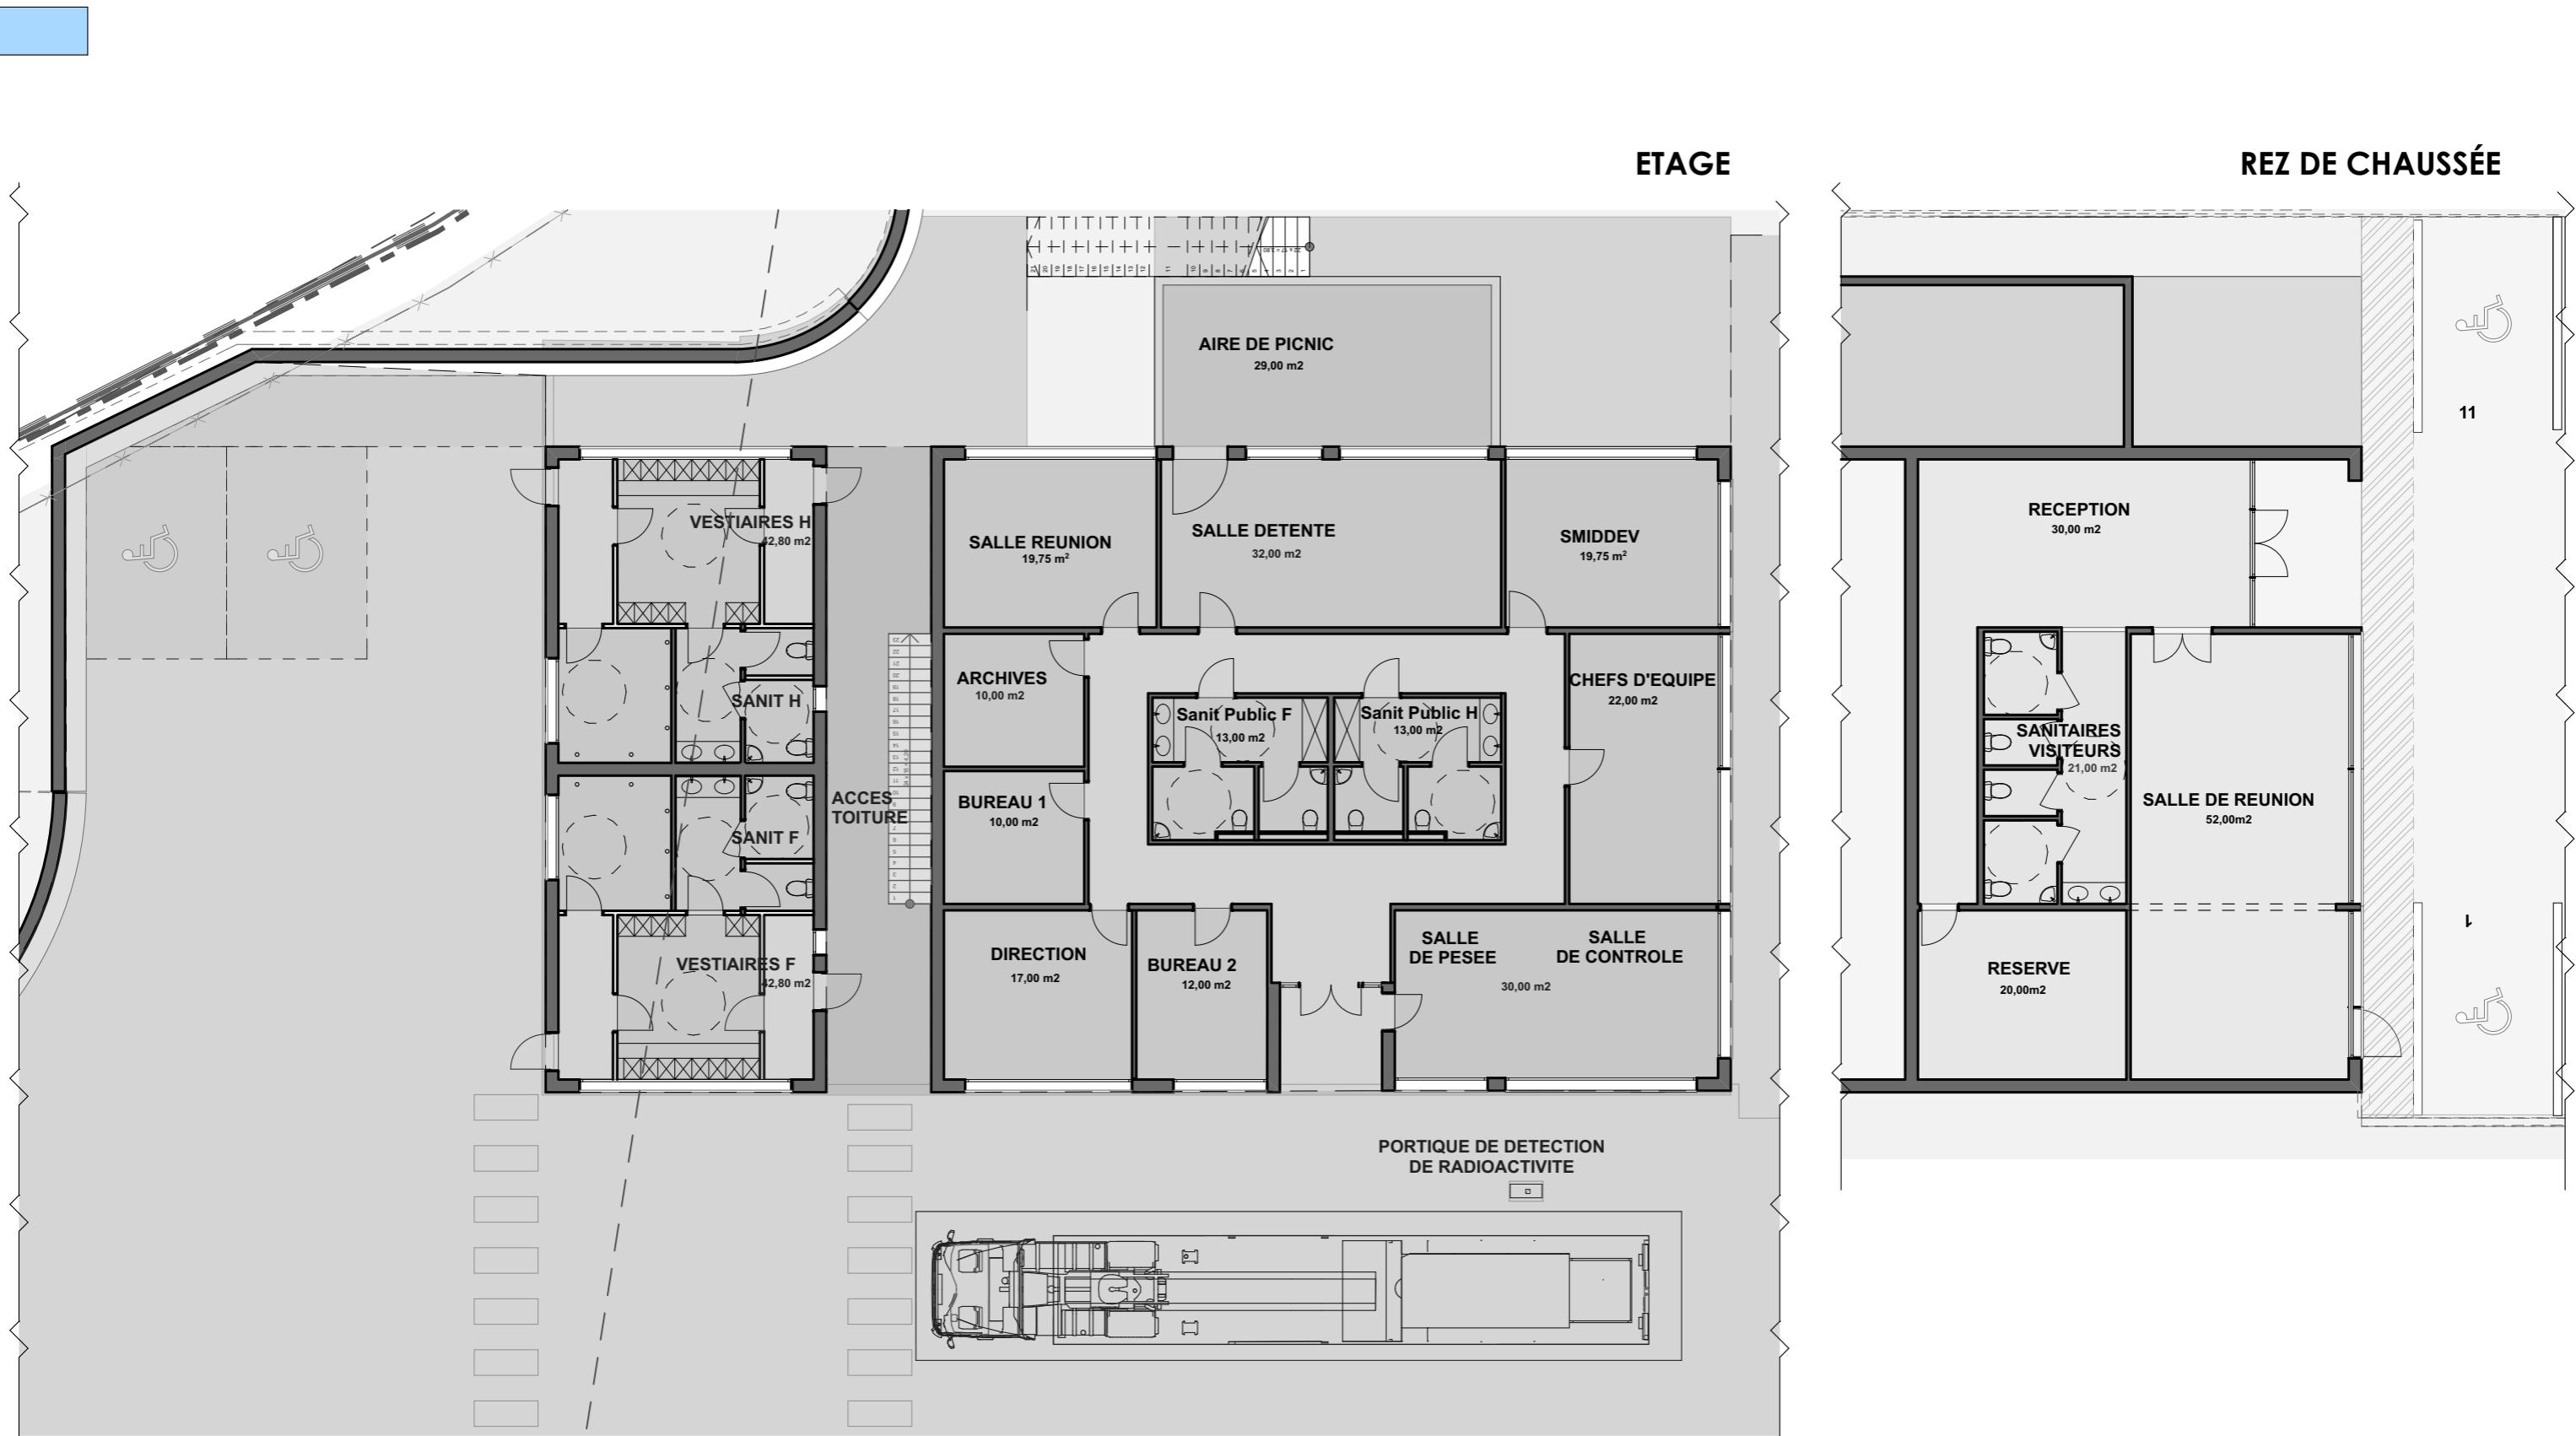


1.20.001  
SMIDDEV  
DESSINE LE : 03/05/2020  
MODIFIE LE :  
ECHELLE : 1:150  
Lieu dit: LA GARDIETTE, LAURRIER  
83600 BAGNOLS EN FORET

MAÎTRE d'OUVRAGE:	MODIFICATIONS:	ARCHITECTES:
SMIDDEV		ATELIER MERCIER
Parc d'Activités La Palud		GROUPEMENT D'ARCHITECTES
90, Impasse Thomas Edison		69, Avenue de la gare
83600 FREJUS		06800 CAGNES SUR MER
Tel : 04 98 11 98 80		Tel : 04 93 20 95 44
E-Mail: contact@smiddev.fr		E-Mail: atelier.mercier@neuf.fr

8.6  
BUREAUX

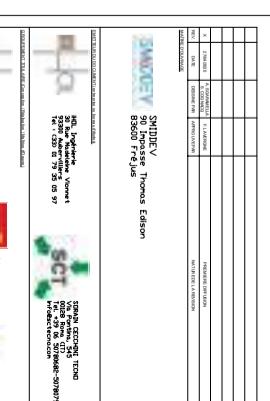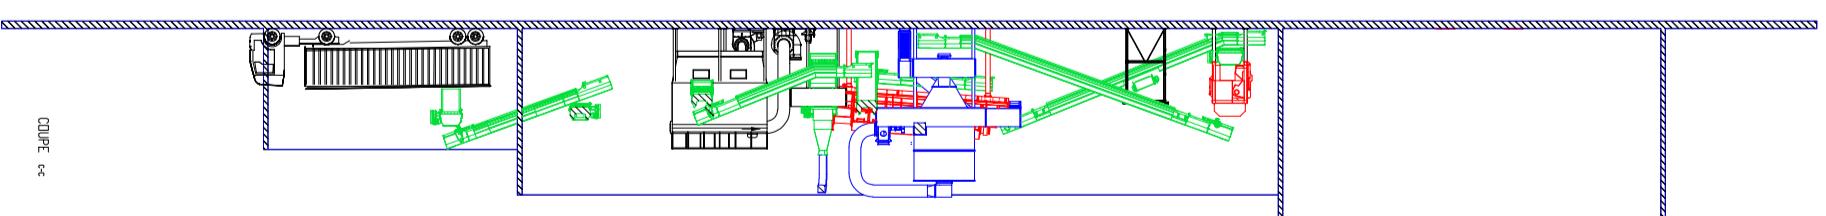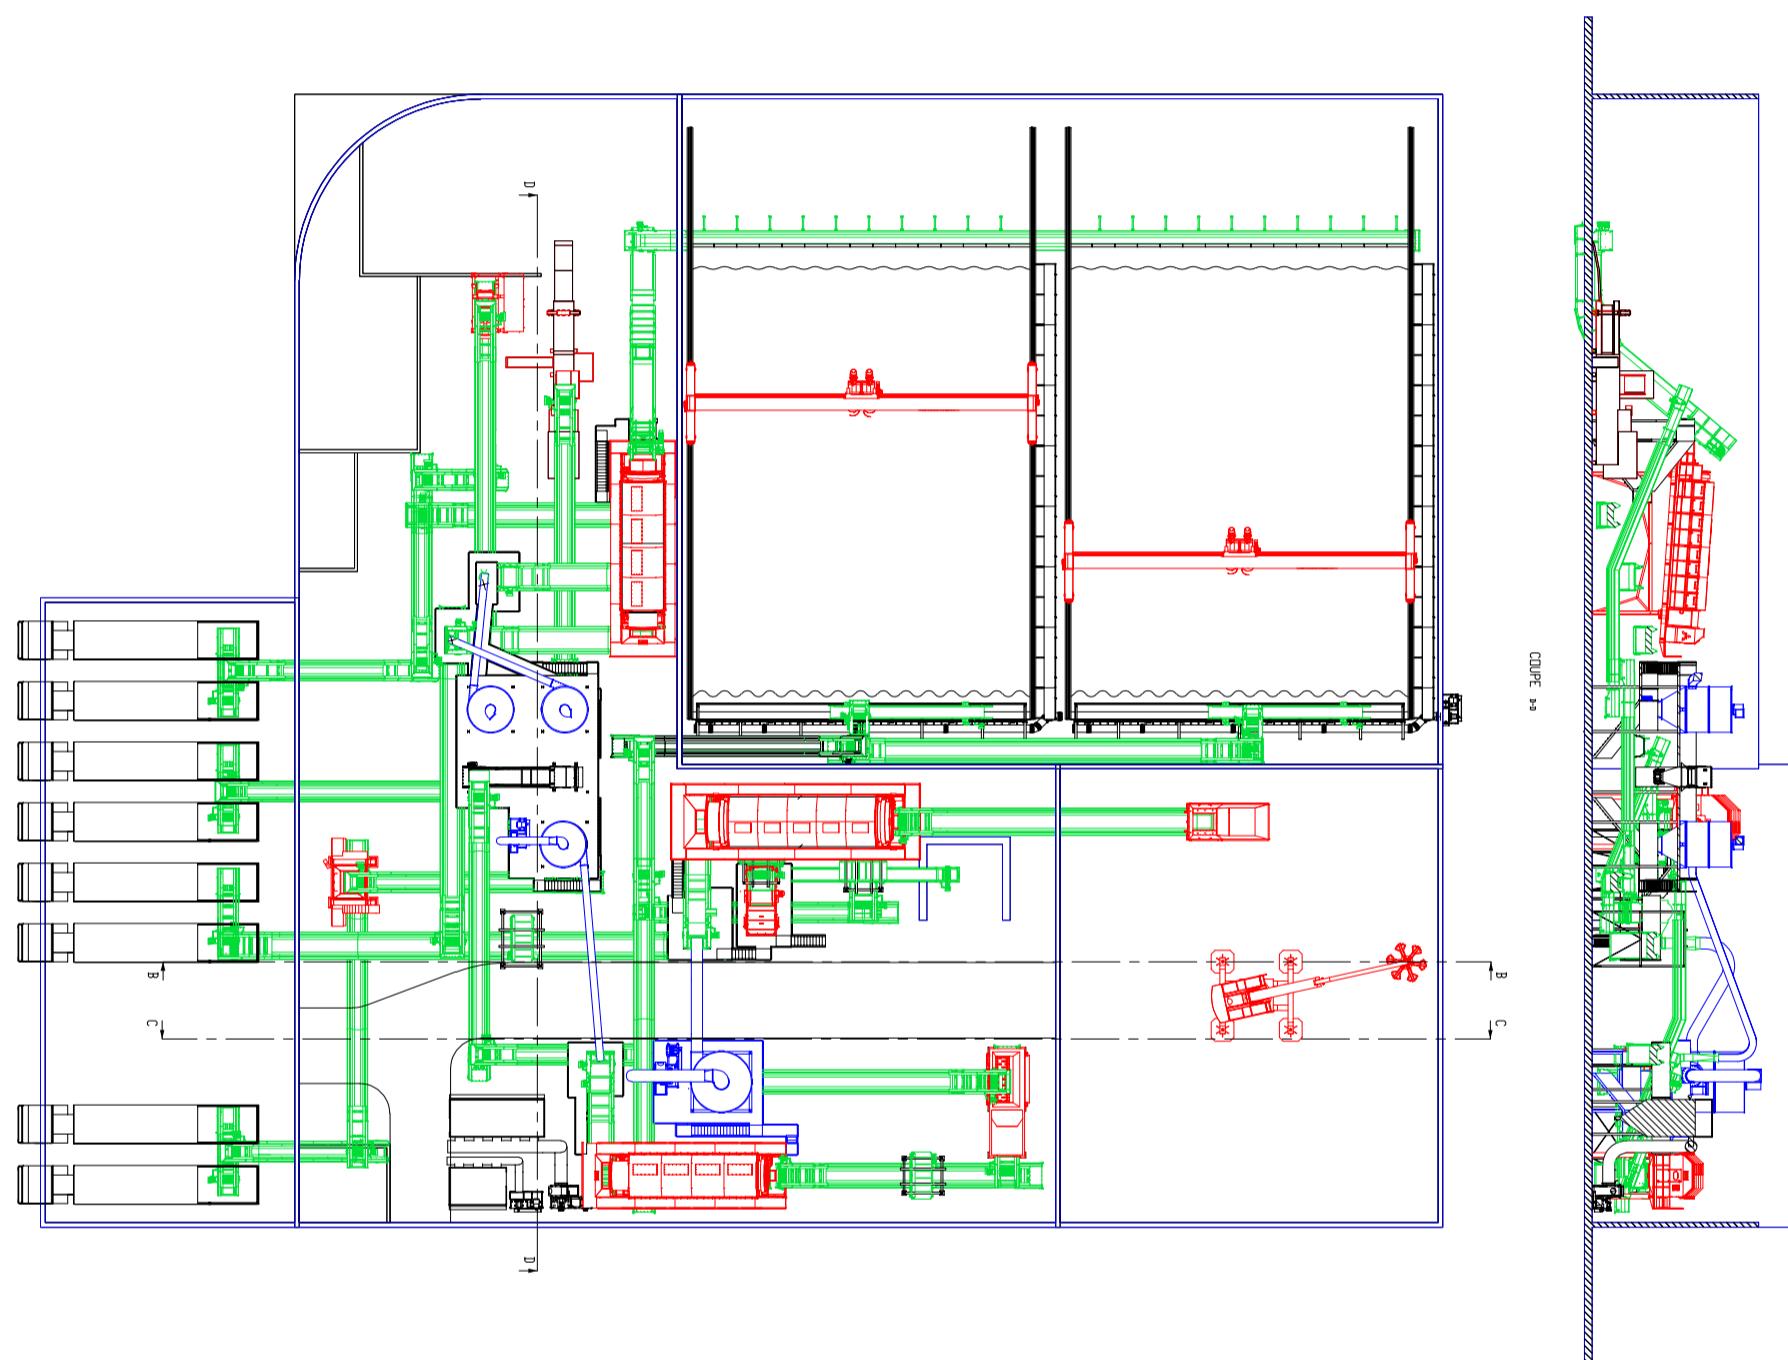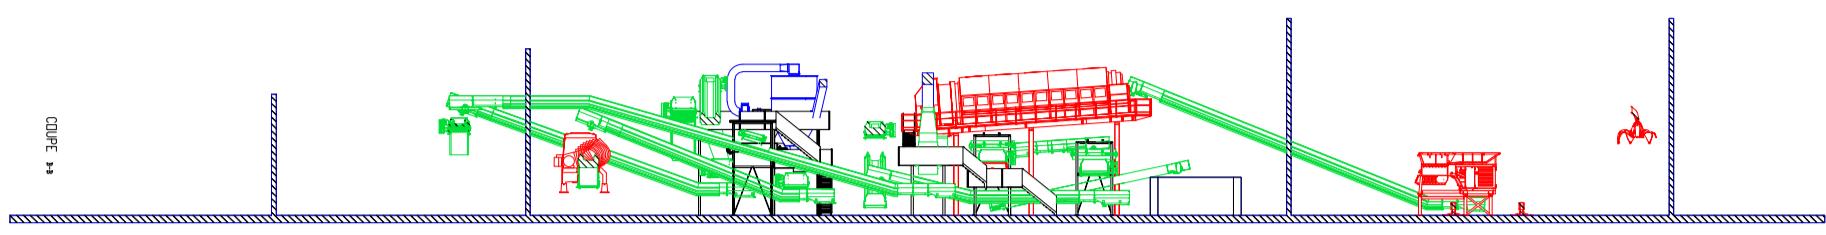

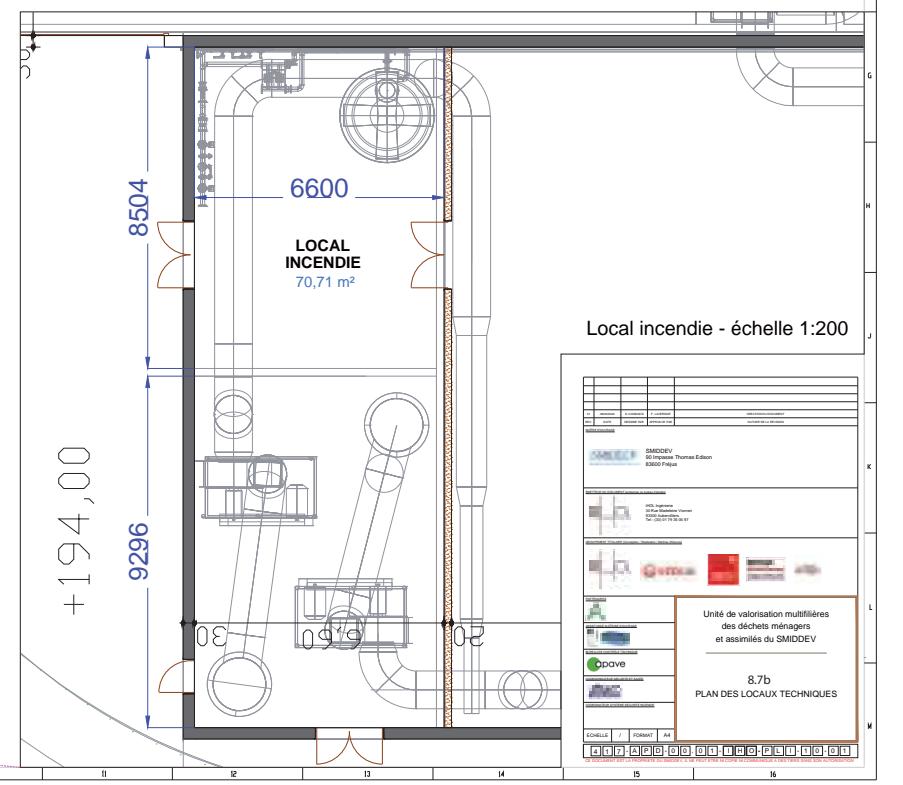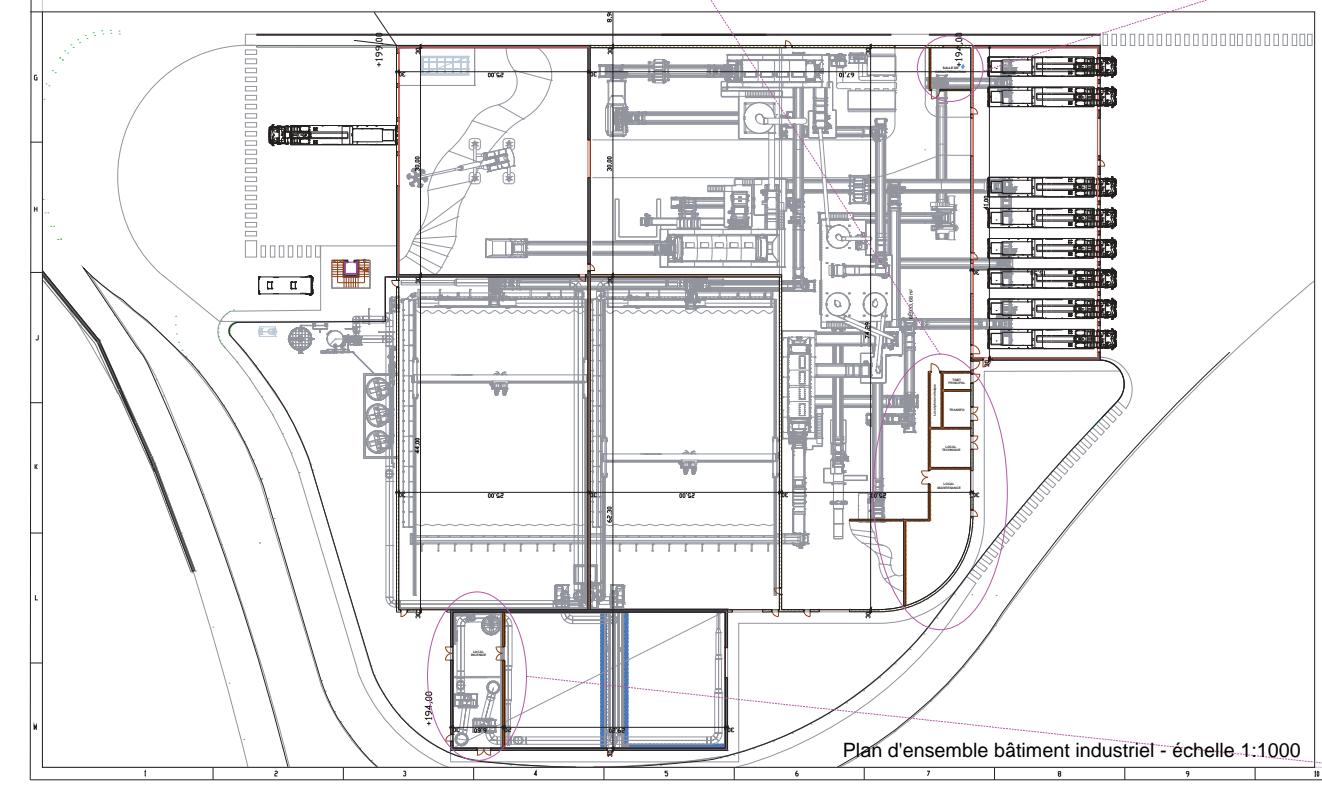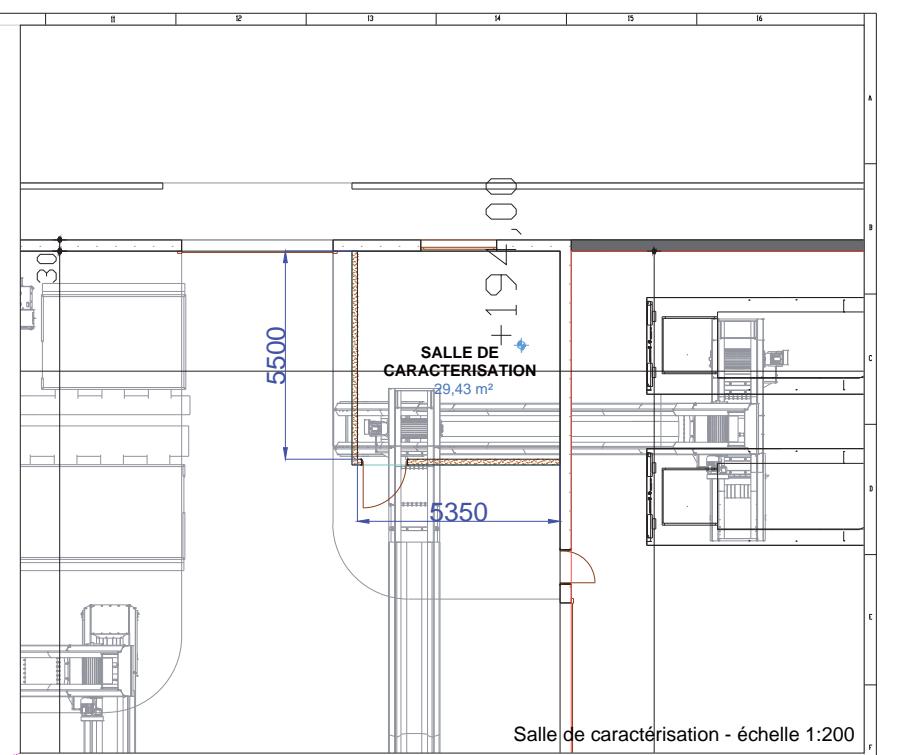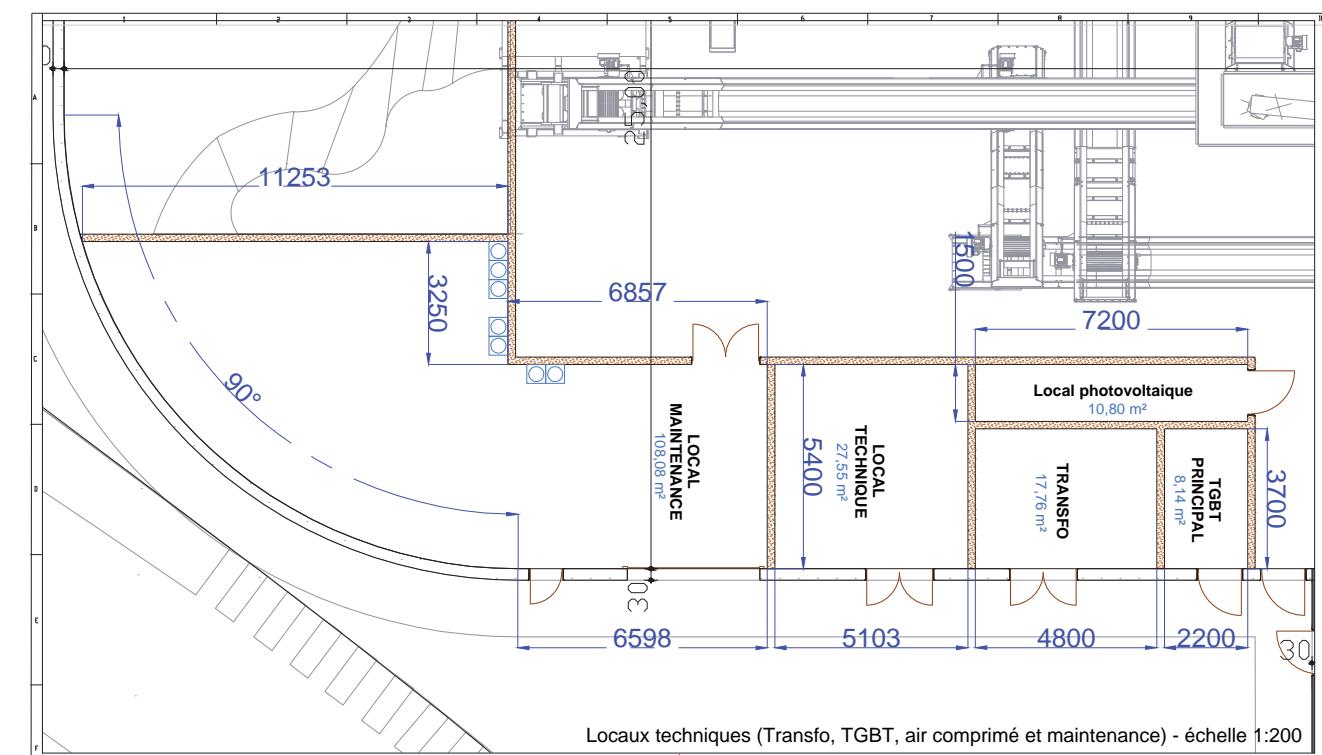

## 8.8 SYNOPTIQUE GÉNÉRAL

