


Annexe 3. Bande des 200 m

Cette annexe contient 1 page.

Réf : CDMCSE150382 / RDMCSE00913-03	
SAHI / GRE / GRE	
17/04/2017	Annexes

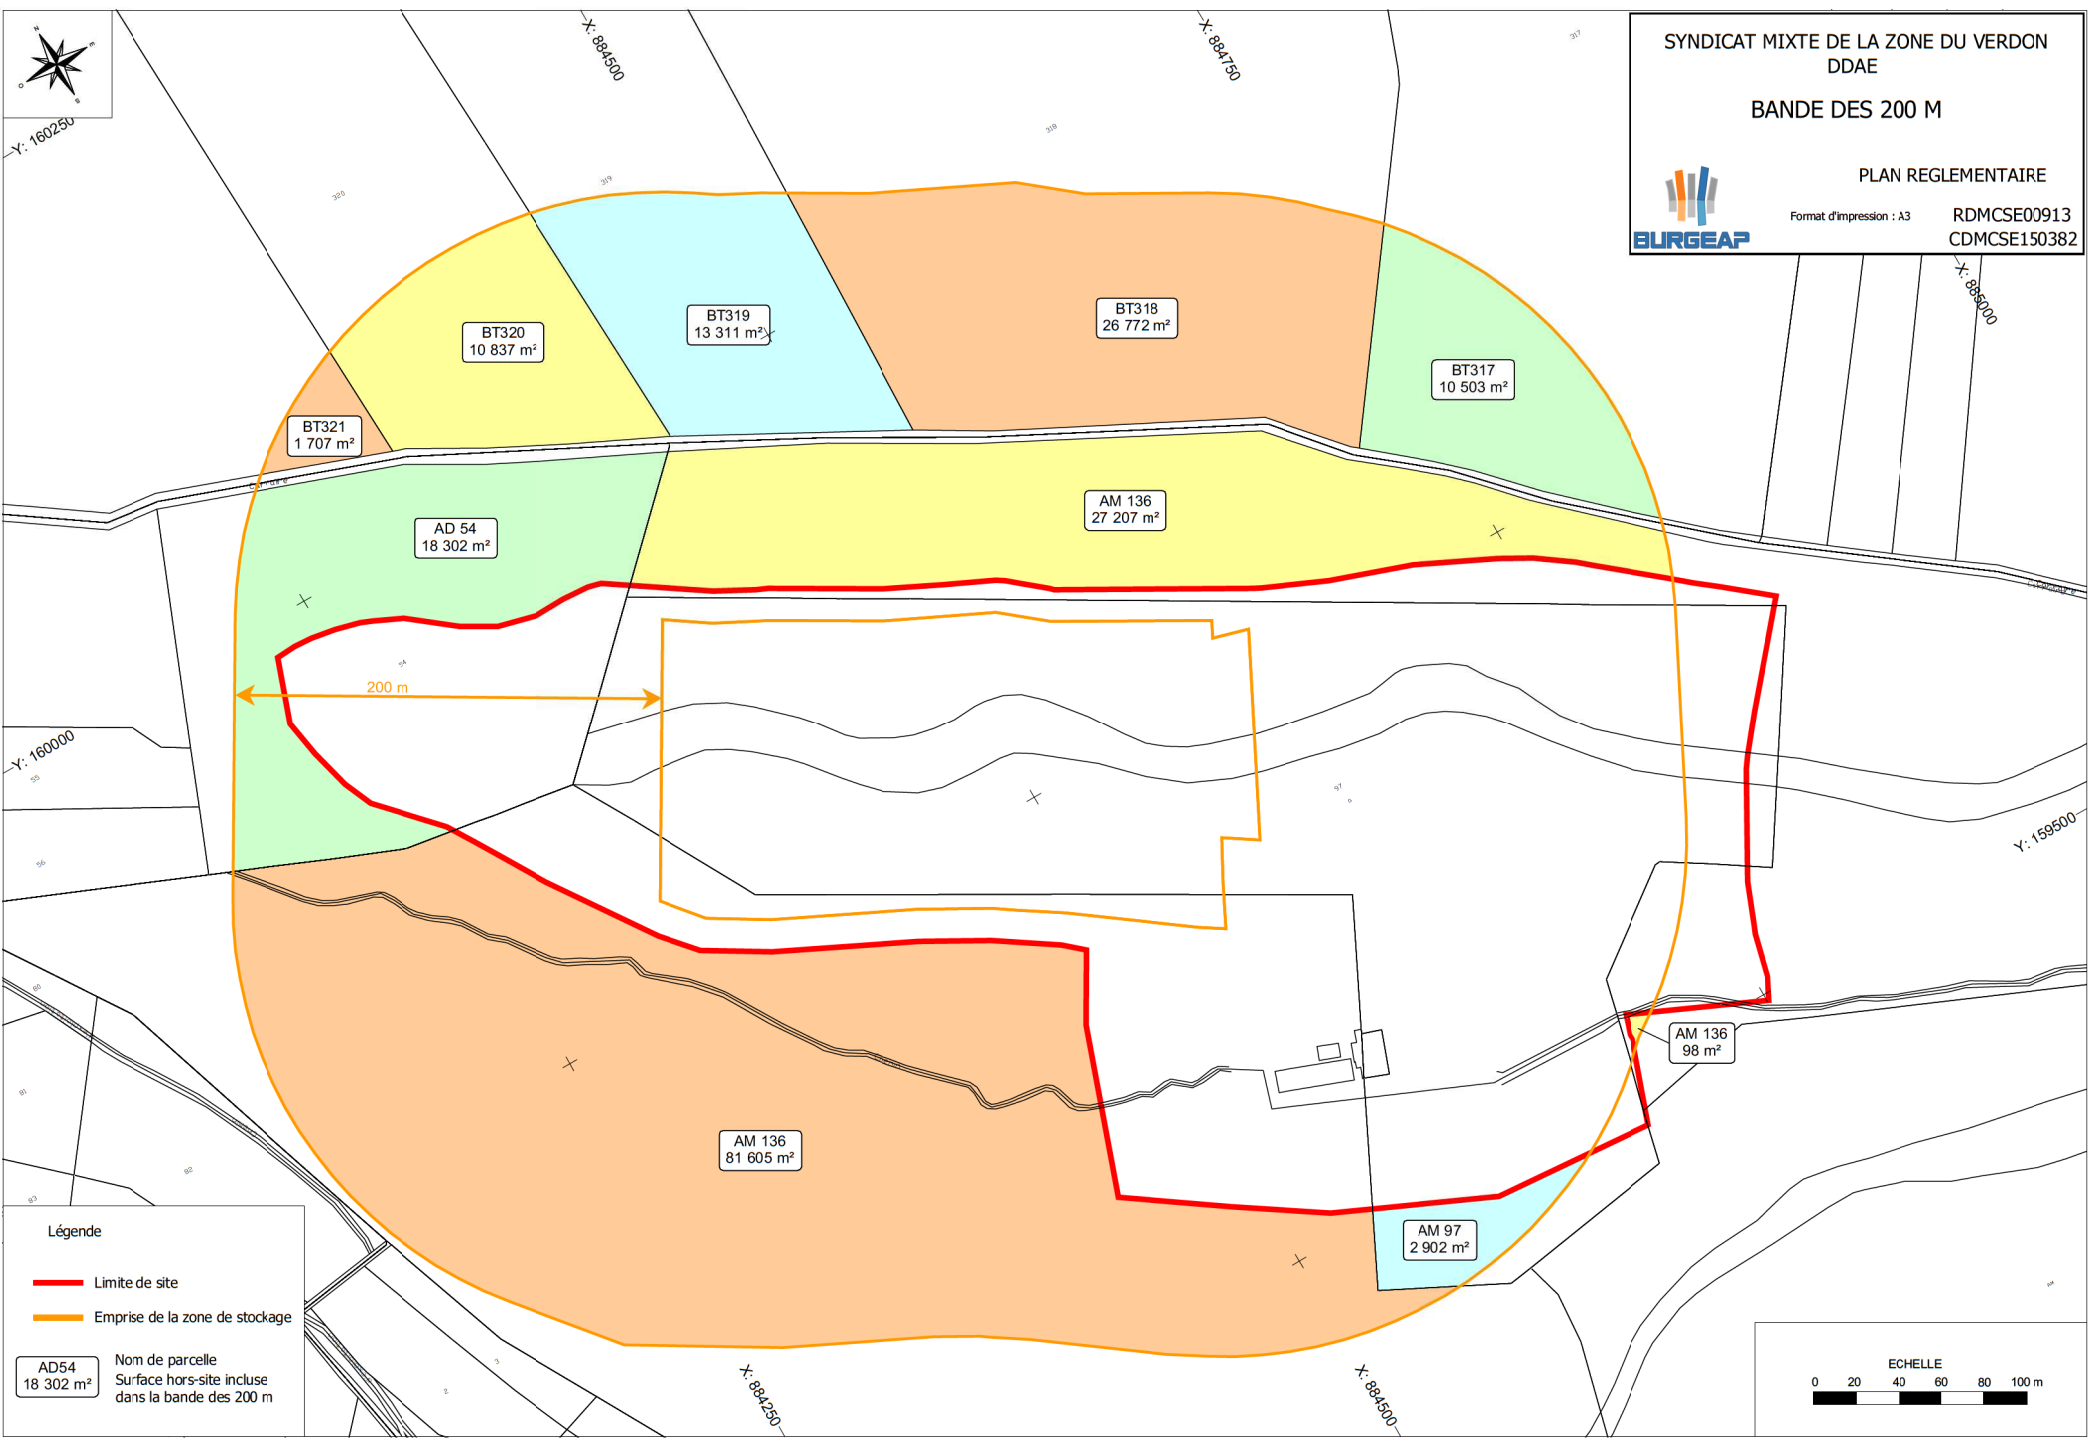

SYNDICAT MIXTE DE LA ZONE DU VERDON
DDAE
BANDE DES 200 M
PLAN REGLEMENTAIRE
Format d'impression : A3 RDMCSE00913
CDMCSE150382



Légende

- Limite de site
- Emprise de la zone de stockage

AD54
18 302 m²

Nom de parcelle
Surface hors-site incluse
dans la bande des 200 m

