


**Direction Départementale
 des Territoires et de la Mer
 Var**
 Service mer et littoral
 Bureau littoral ouest

SENTER LITTORAL VAROIS
 Commune du Pradet
 Entre les Bonnettes et La Garonne
DOSSIER D'ENQUETE PUBLIQUE
**MODIFICATION DU TRACÉ DE LA SERVITUDE DE PASSAGE
 DES PIÉTONS LE LONG DU LITTORAL**

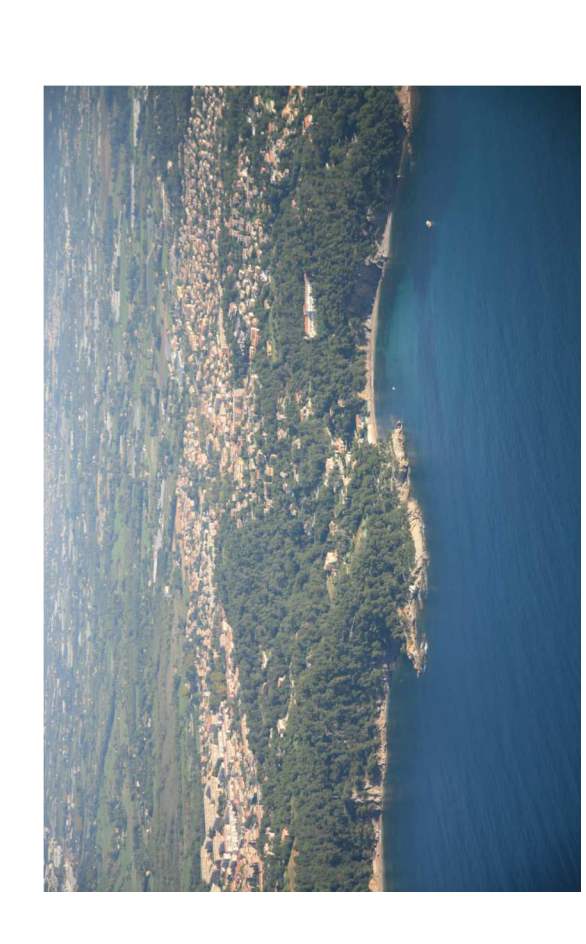

2. Dossier de plans
2.2 Plan parcellaire du tracé

Echelle : 1/1000

