


Propriétaires:
M. LAMBERT Louis
M. BERARDENGO Joseph époux REVEST
M. BERARDENGO Mathieu époux REVEST

Section et N° de parcelle: CA0031
Longueur totale de traversée: 5 m
Profondeur minimum d'enfouissement de la conduite : 0.60 m
■ Servitude de passage de la conduite (largeur maximum : 3 m)
- - - - - Accès aux parcelles soumises à servitude

- Légende :
- Conduite SCP projet
 - Conduite SCP hors projet
 - + + + + + Limite de commune
 - - - - - Limite de section
 - - - - - Limite de lieu-dit
 - PH : ventouse et purgeur
 - PB : Vidange
 - VS : Ouvrage de sectionnement

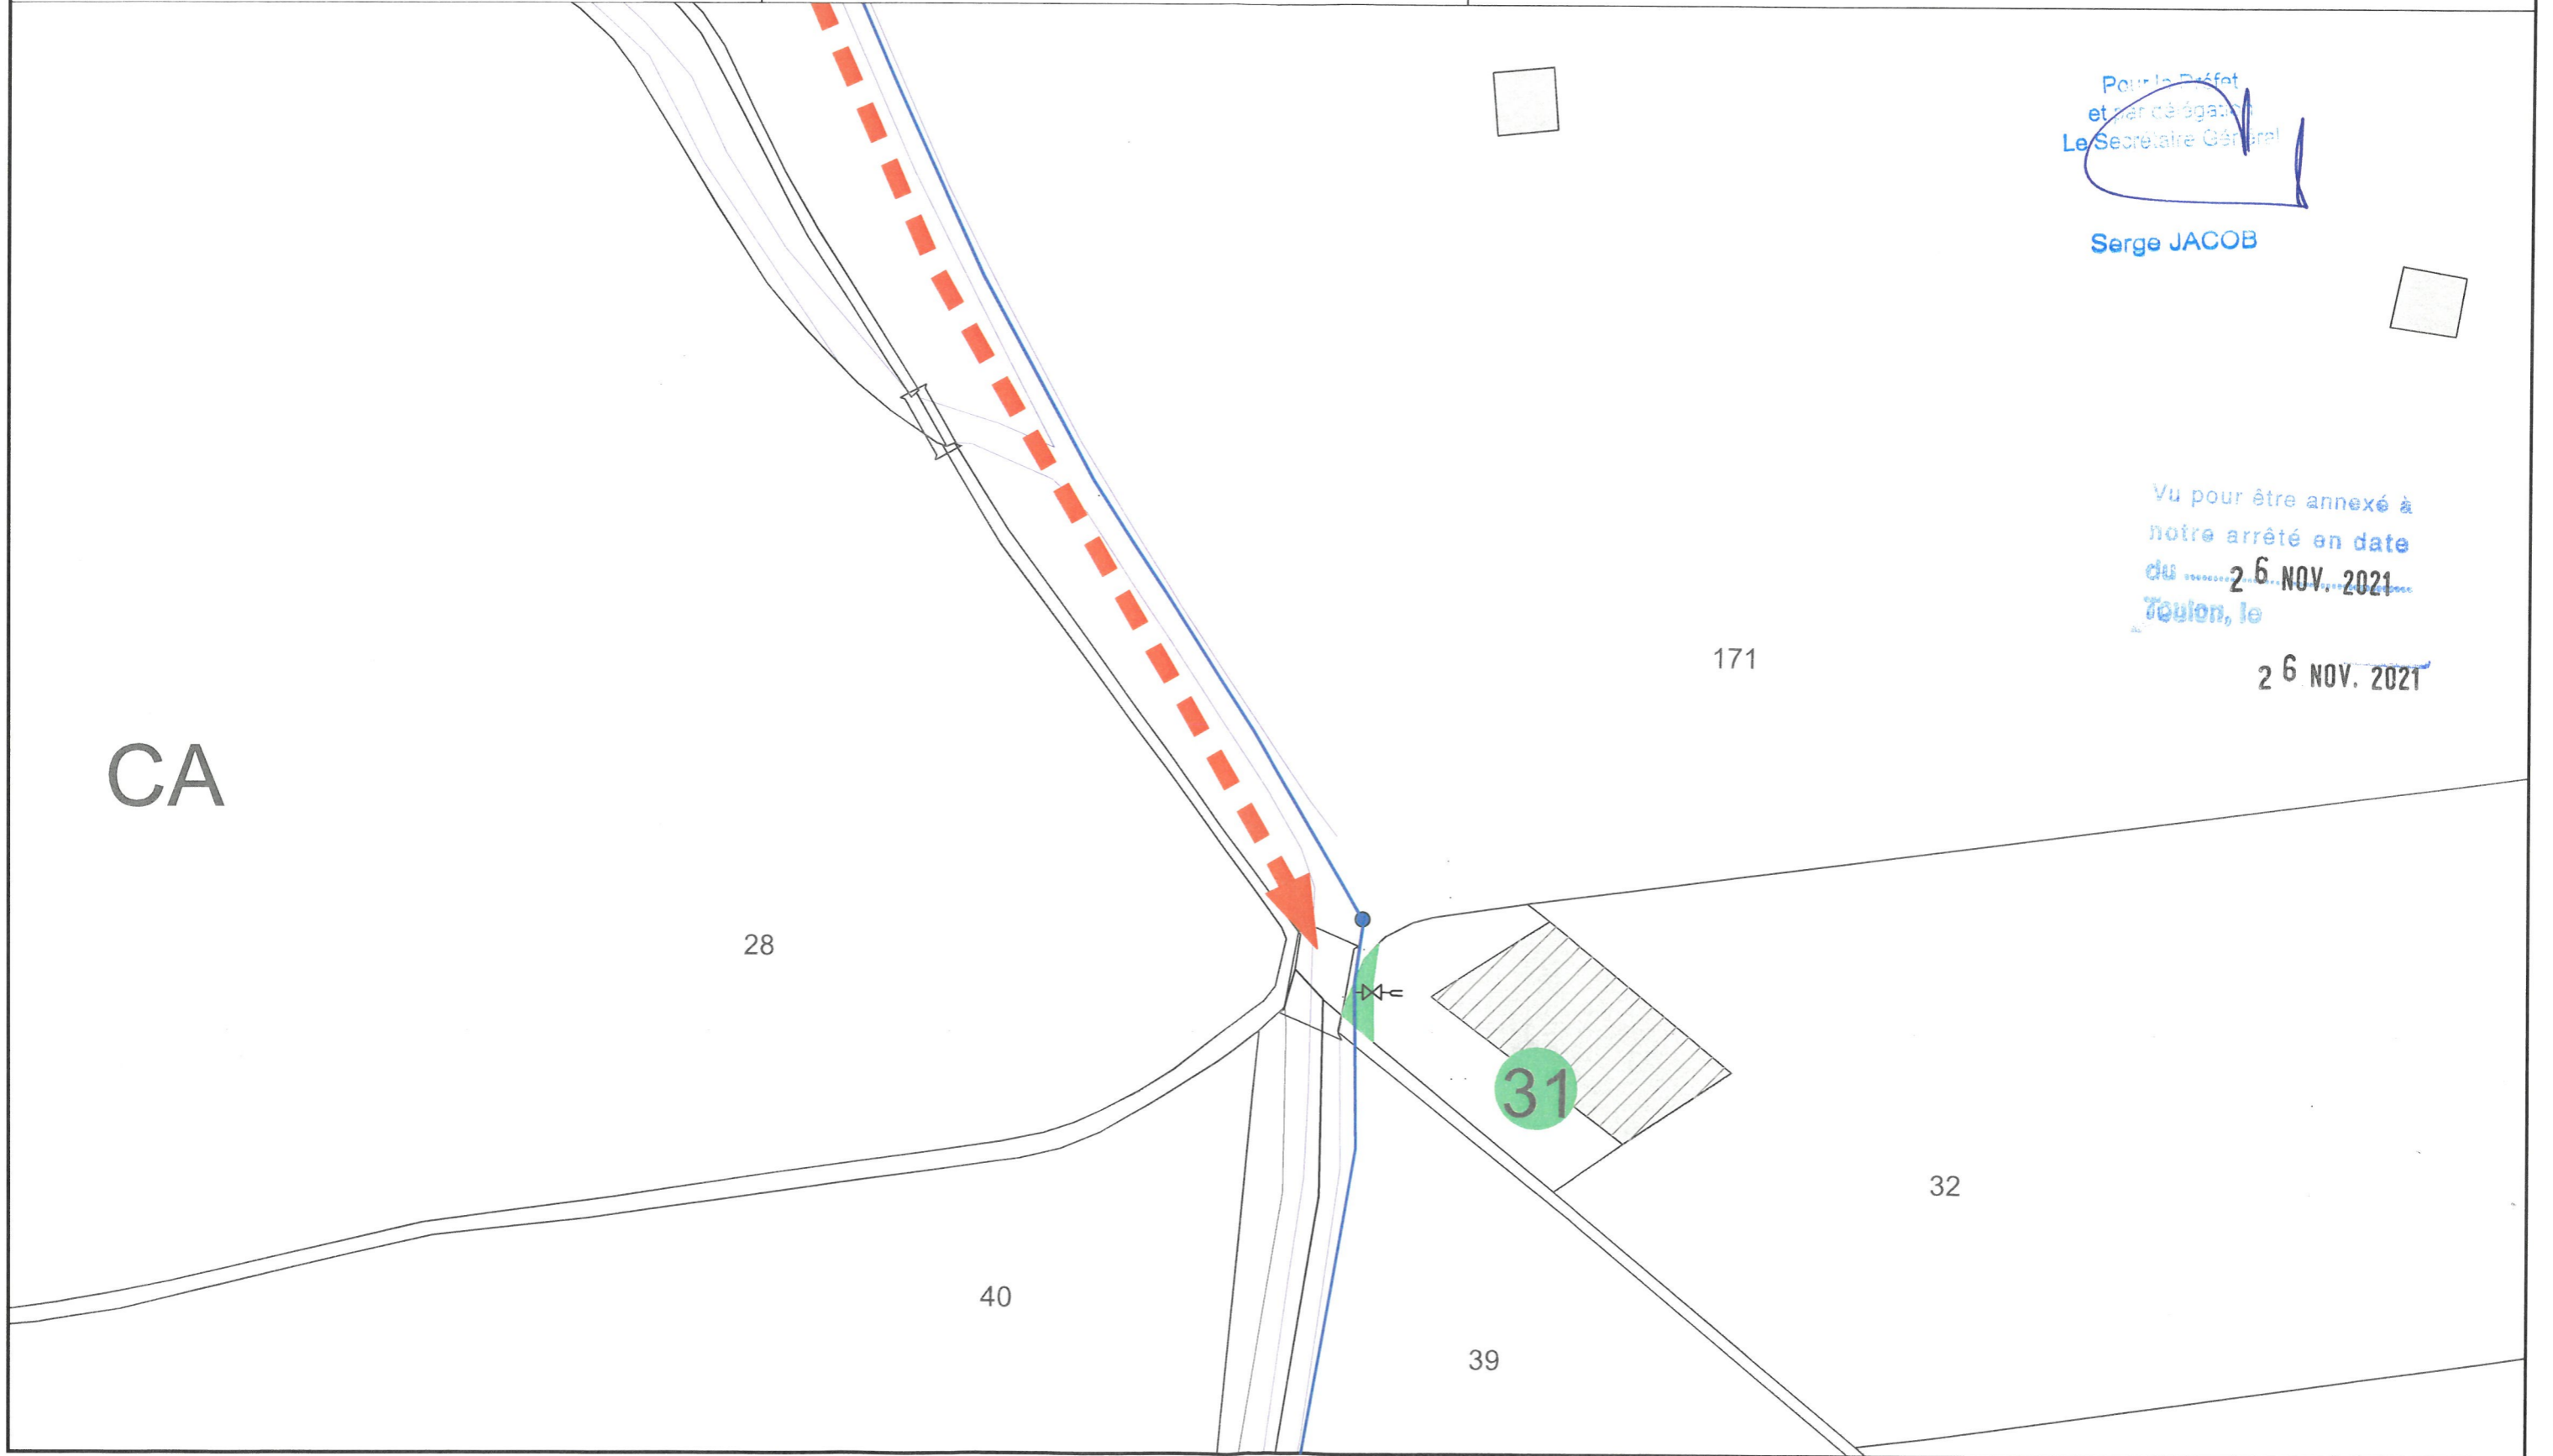

Pour le Préfet
et par délégation
Le Secrétaire Général

Serge JACOB

Vu pour être annexé à
notre arrêté en date
du 26 NOV. 2021
Toulon, le
26 NOV. 2021