



Terre végétale ep : 0.8 m  
 géocomposite de drainage  
 Couche d'étanchéité  
 Déchets

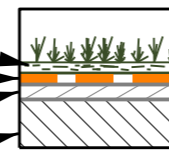

COUPE AA'

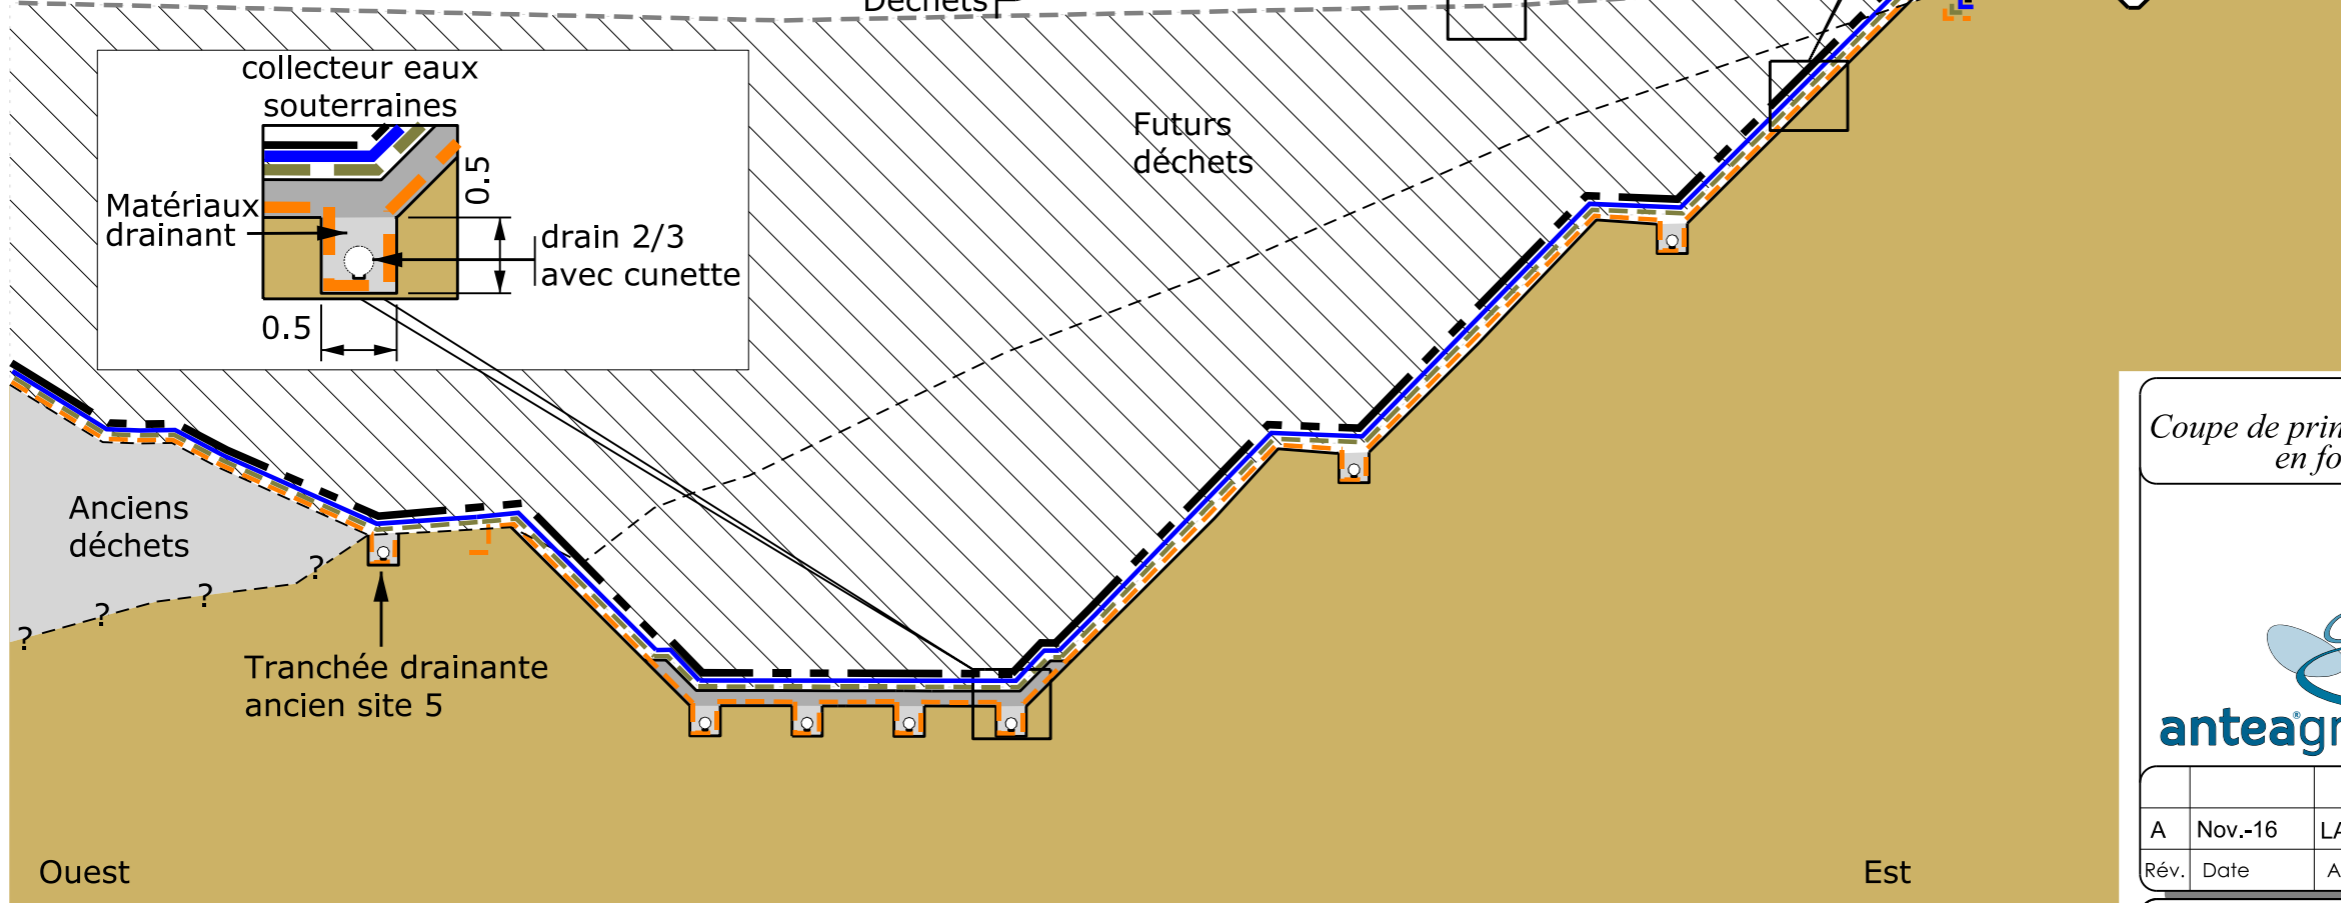

Annexe 11c :  
 Coupe de principe des dispositifs d'étanchéité  
 en fond, flanc et couverture



A	Nov.-16	LA		
Rév.	Date	Auteur	Visé	Désignation
Type de document : A3		Identification : PACP150160		
Partie : 1/1		Fichier : PierreFeuExtension_V14-11-2016.dgn		