

DEMANDE D'AUTORISATION DE DEFRIQUEMENT

Commune de MÉOUNES-LÈS-MONTRIEUX

Lieu-dit : « Planqueisset »

Plan de défrichage

Pour le compte de
SOLAIRE025

MAITRE D'OUVRAGE :



ENGIE Green
215, rue Samuel Morse
Le Triade II
34000 Montbellier

Pièce N°2

Projet de parc solaire au sol



Indice	Modifications	Date	Etabli	Vérifié	Validé
A	Réalisation du document	10/12/2018	J. RIGNOL	A. CHAPULLIOT	R. VERRON
B					
C					
D					
E					
F					

ANNEXE AU PLAN DE DEFRIQUEMENT

Section cadastre	Propriétaire	N° parcelle	Superficie parcelle entière	Superficie à défricher
B	Privé	612	21,8152 ha	8,6 ha
B	Privé	611	5,1103 ha	0,4 ha

La surface à défricher comprend :

- L'emprise du parc solaire (périmètre clôture)
- les accès à créer
- La piste extérieure clôture

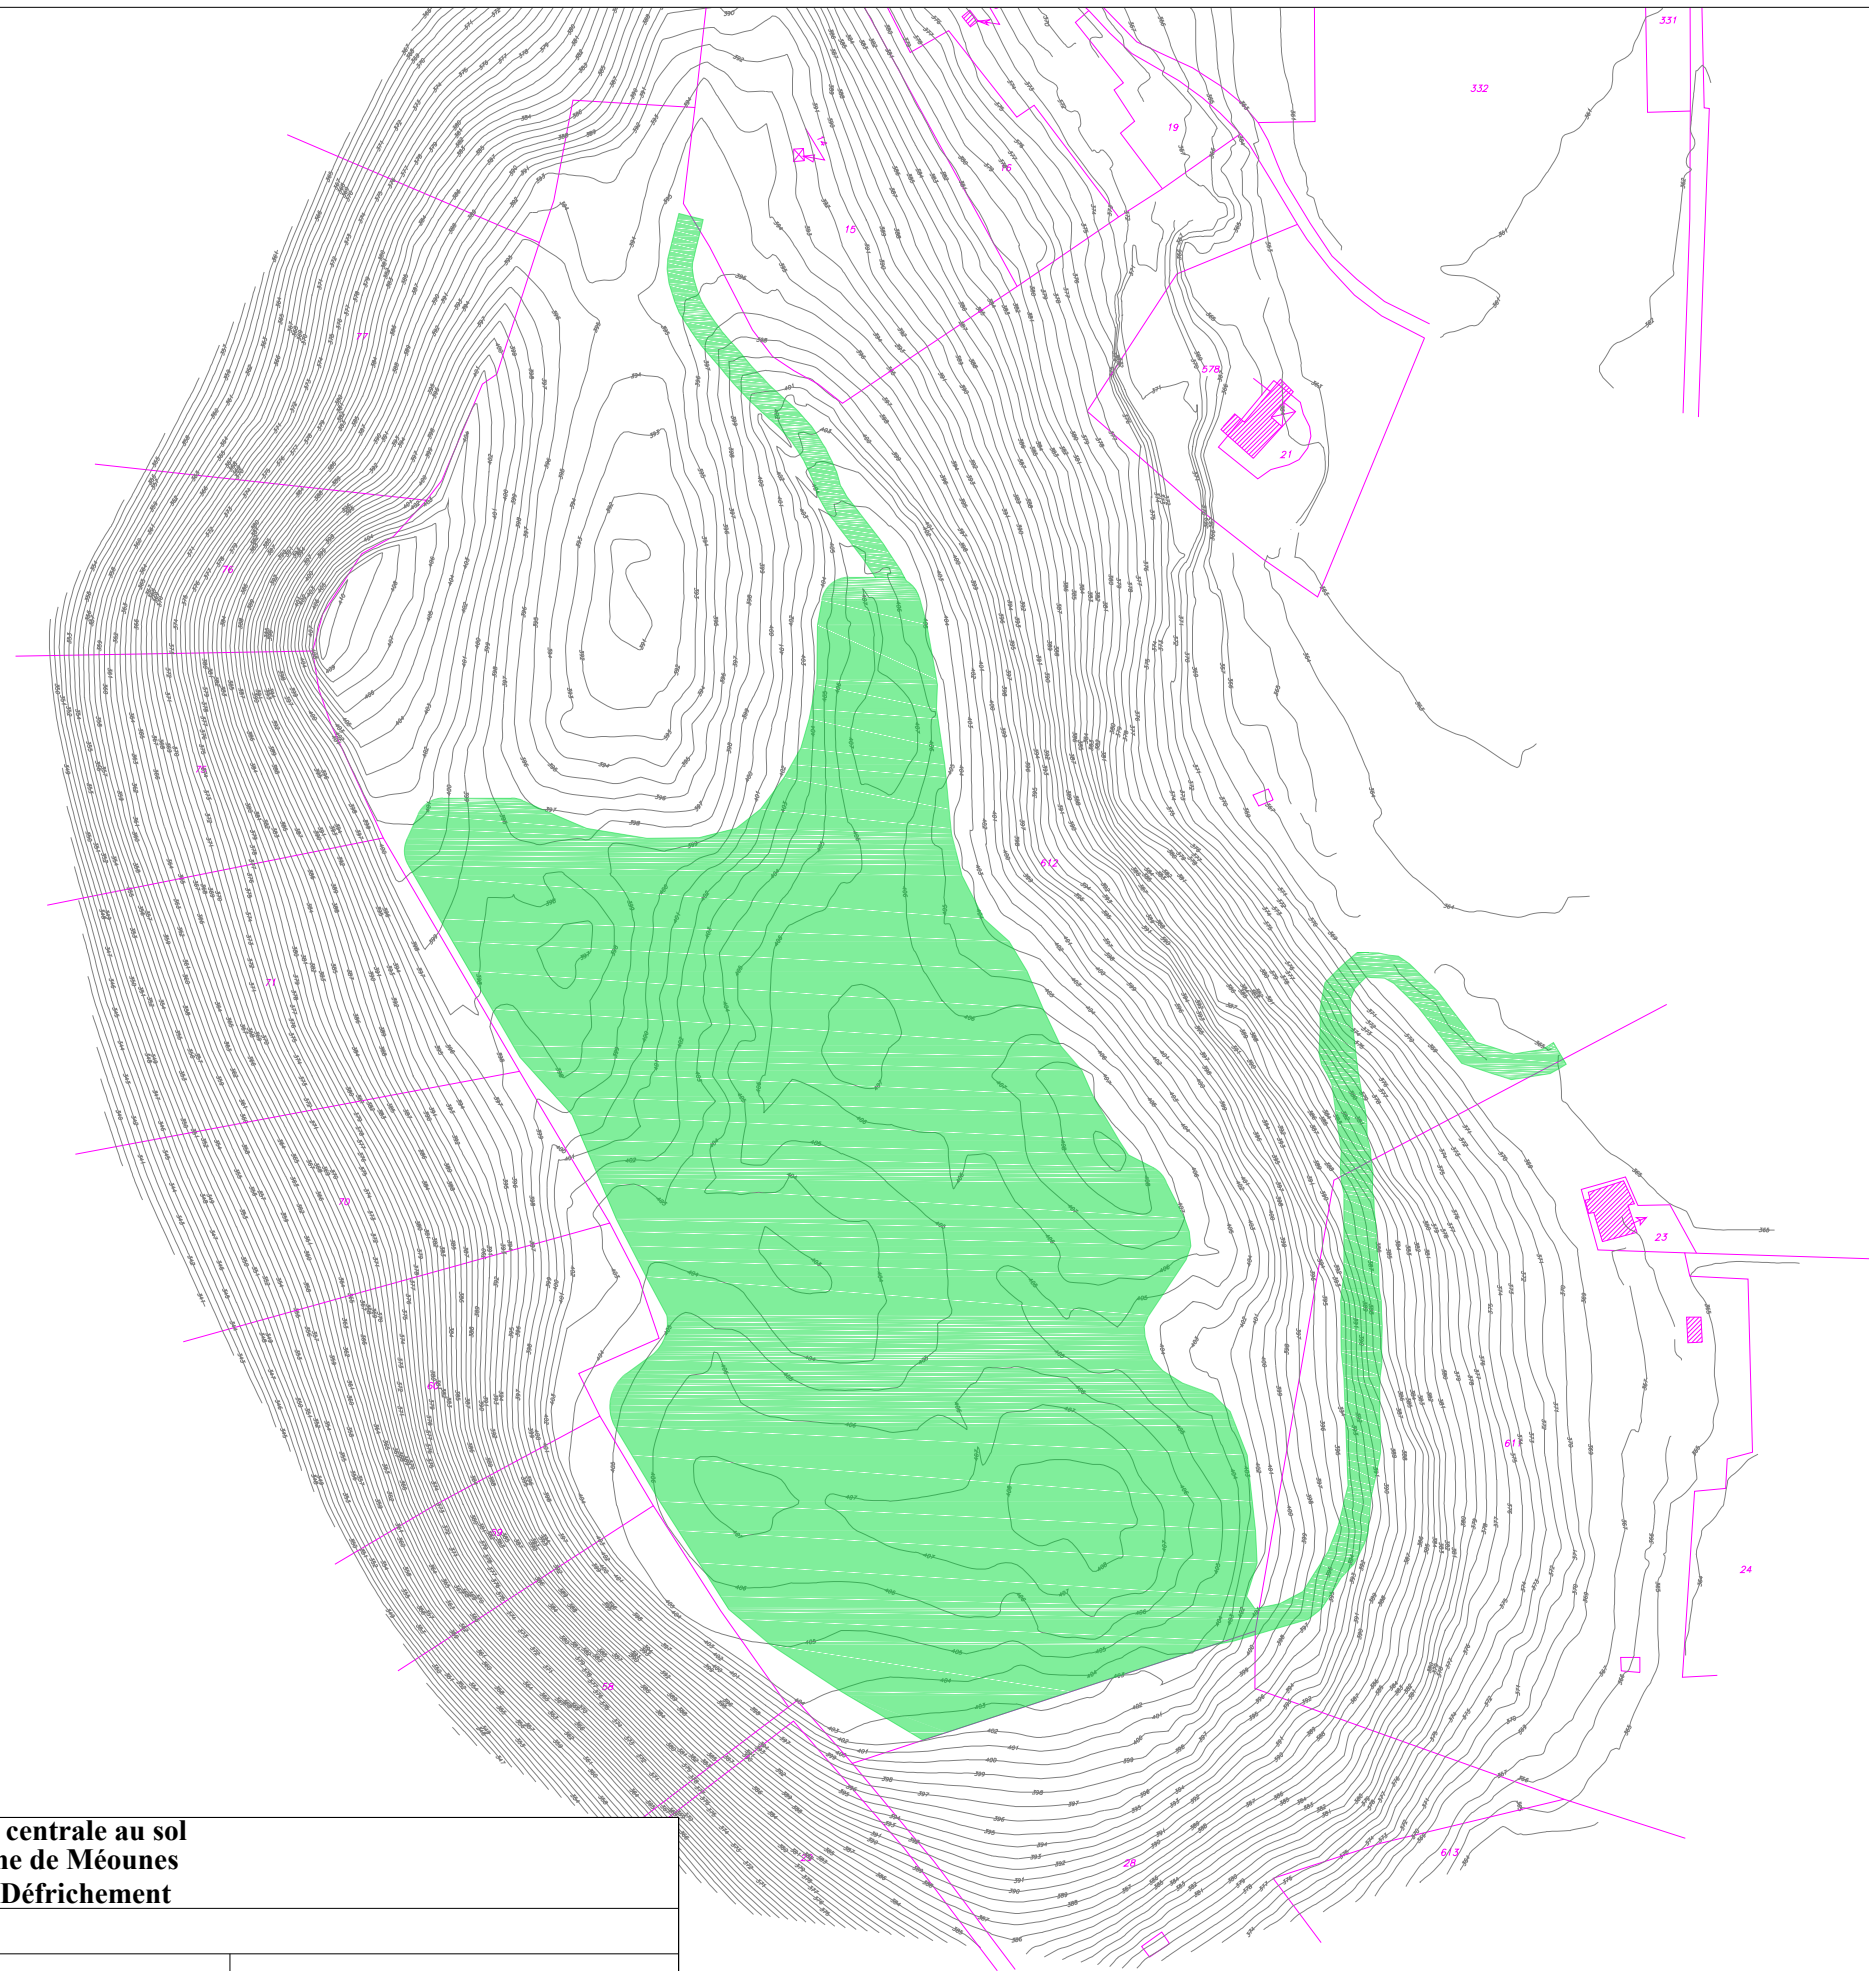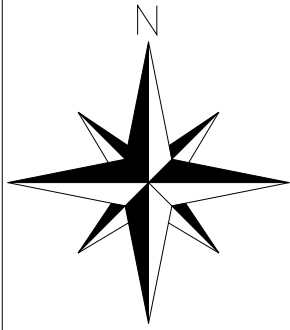

Maitre d'ouvrage :

**Projet de centrale au sol
Commune de Méounes
Plan de Défrichement**

Maitre d'oeuvre :



Echelle : 1/3000

Auteur : VHU

Vérifié par : ACH

Indice:

Format papier:

13/02/19

Première édition

A

A3

Date

Modifications



Emprise défrichement