

Maître d'Ouvrage :



Ville de Sainte-Maxime
Boulevard des Miracles - BP 154
83120 Sainte-Maxime
Tél: 04 94 79 42 70 - Fax: 04 94 79 42 60
E-mail: developpement.durban@stmaxime.fr



Communauté de communes du golfe de Saint-Tropez
Hôtel communautaire
2, Rue Étienne Pascal
83310 Cagarès
Tél: 04 94 55 70 30 - Fax: 04 94 54 56 39

Maître d'Ouvre :



Ingénierie Consultants Travaux Publics (Mandataire)
90 Avenue Notre Dame
06700 Saint Laurent du Var
Tél: 04 92 12 97 09 - Fax: 04 92 27 97 78
Email: ictp@ictp.fr



Lotissement Attaoufik
Zahed B. Sid Mharouf
20011 CASABLANCA - Maroc



SARL Allain CHAUVET (Cotraitant)
Rue Joseph Quatrez
83900 Saint-Tropez
Tél: 04 94 96 53 14 - Fax: 04 94 50 28 14
E-mail: secretariat@allainchauvat.fr

Sous-traitants :



SCUBA MARINE
TRANVAUX SOUS-MARINS
10 Avenue Notre Dame
06700 Saint Laurent du Var
Tél: 04 92 12 97 09 - Fax: 04 92 27 97 78
Email: ictp@ictp.fr



sdp.conseils
Cabinet d'architectes en Urbanisme
Aménagement et Développement Local



Remy MATTIOLI
Architecte - S.P.L.G.
2, Place Colbert
83100 Saint-Maxime
Tél: 04 94 57 14 00 - Fax: 04 94 57 14 00

Maîtrise d'œuvre relative à la réalisation d'un diagnostic du littoral de Sainte Maxime puis études et production d'un projet d'aménagement du littoral

Phase : Projet

**Plage de la Garonnette
Coupes de principe du système
Ecoplage**

Numéro du PLAN : VP.612

Echelle : 1/50° - Indice : E

Indice	Modifications apportées	Date
A	Première émission	02 février 2017
C	Phase PROJET	15 Juin 2018
D	Modifications suite commentaire MOA août 2018	14 Septembre 2018
E	Modifications suite commentaire MOA	5 décembre 2019

Numéro d'Affaire :	1 6 0 2	Référence du PLAN :	P R O V P 6 1 2 E
--------------------	---------	---------------------	-------------------

Projection LAMBERT III, Nivellement rattaché IGN 69 / NGF

Unité de mesure des plans et coupes : mètre

Réseau Ecoplage


Linéaire des drains diam. 160 mm : 305.40 ml
Superficie des drains : 48.90 m²

Linéaire des tuyaux de rejet en mer diam. 400 mm : 131.50 ml
Superficie des tuyaux : 52.60 m²


Linéaire des tuyaux diam. 200 mm : 207.50 ml
Superficie des tuyaux : 41.50 m²

Linéaire total : 644.4 ml
Superficie totale : 143 m²


**Profil P3
-Ech.1/100-**

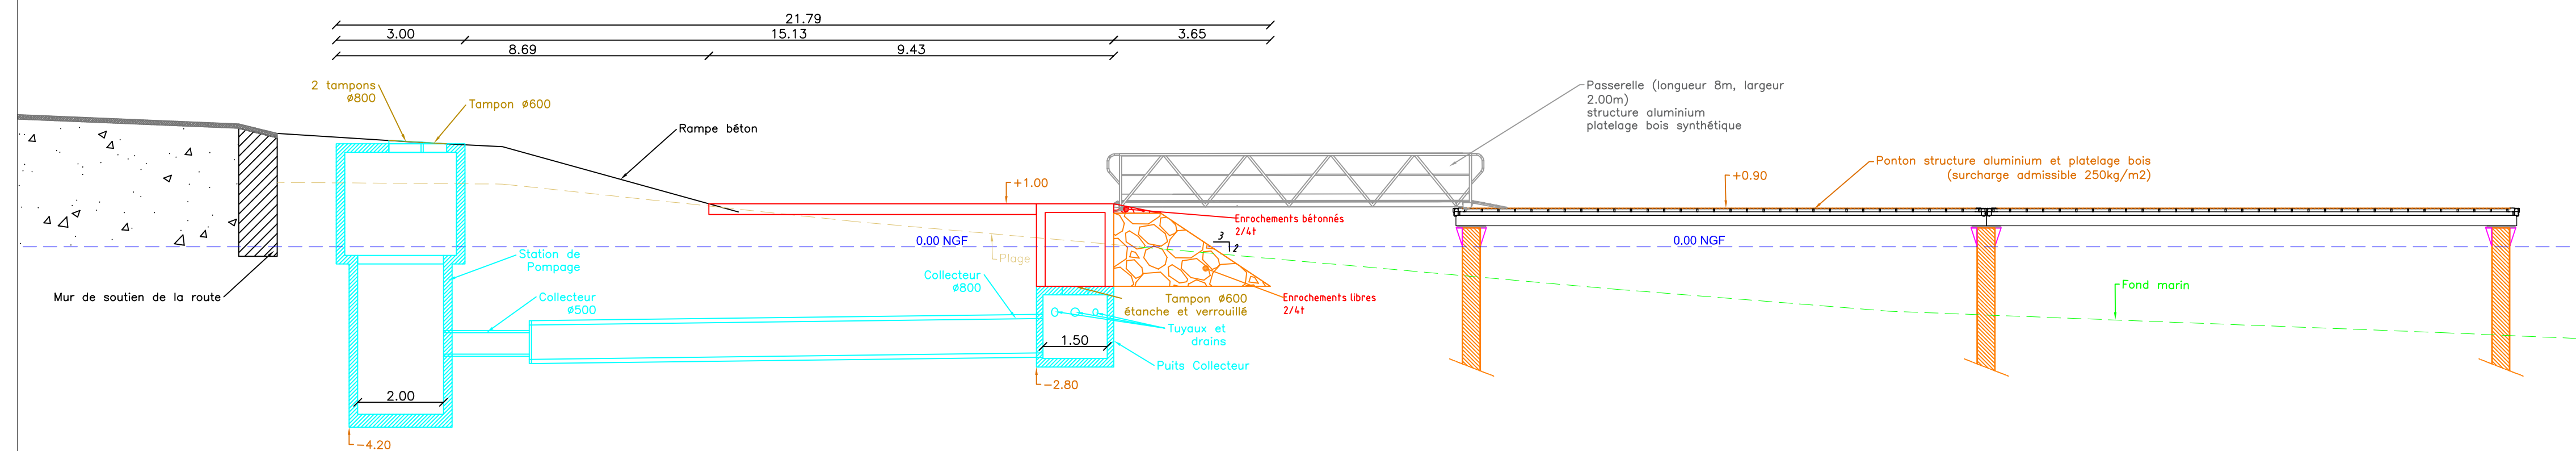

**Profil P3bis
-Ech.1/100-**

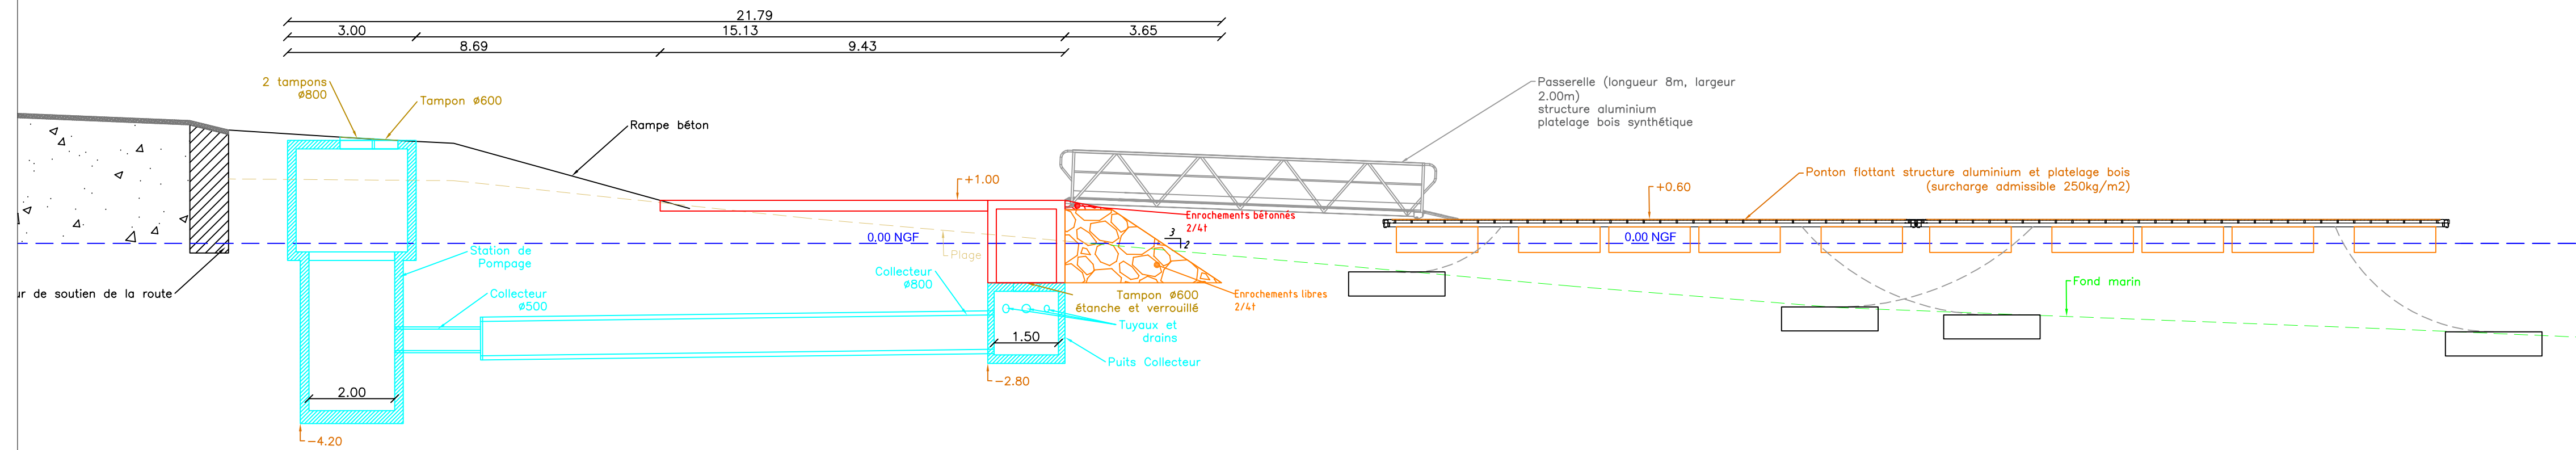

**Profil P1
-Ech.1/50-**

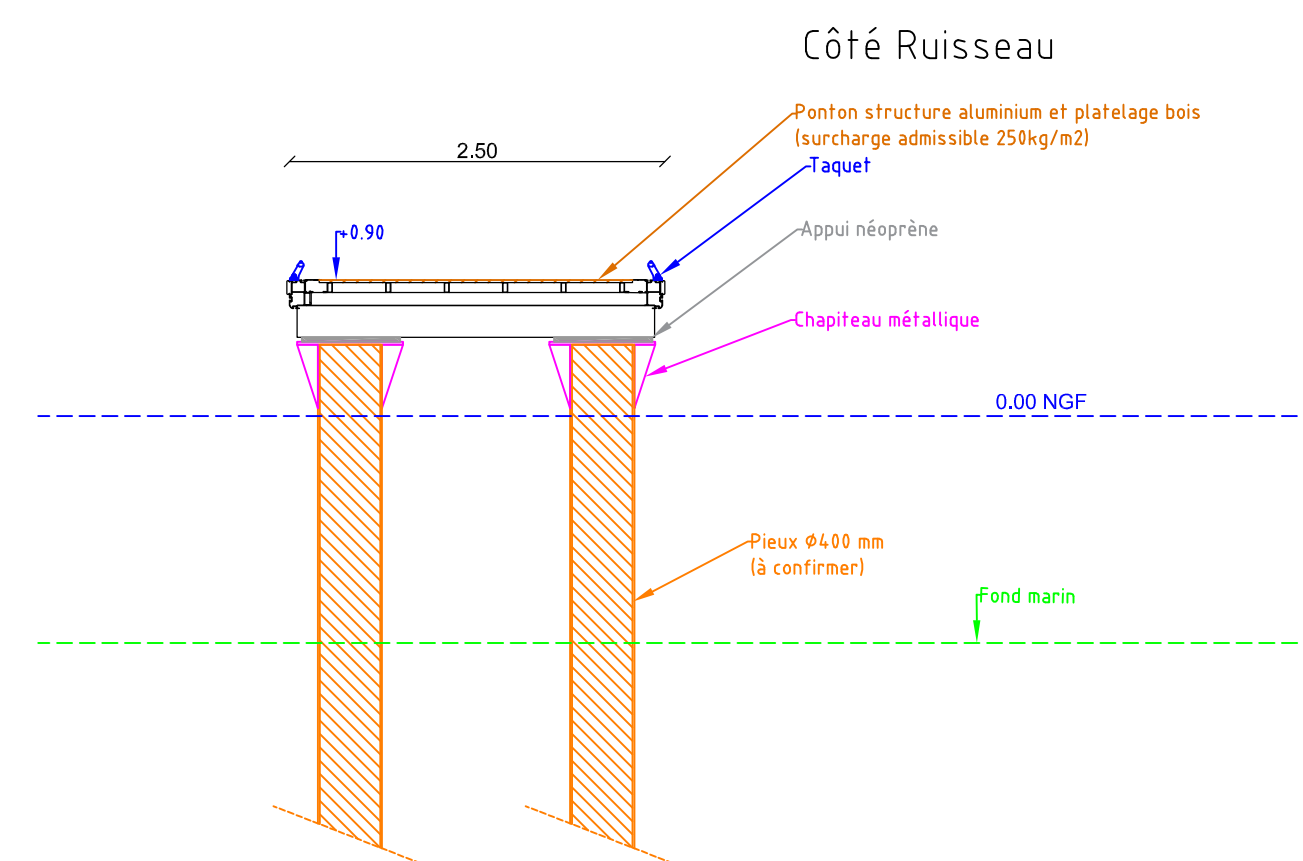

**Profil P2
-Ech.1/50-**

