

COMMUNE DE SAINTE MAXIME

Maître d'Ouvrage :



Ville de Sainte-Maxime
Boulevard des Mimosas - BP 154
83120 Sainte-Maxime
Tél.: 04 94 79 42 70 - Fax : 04 94 79 42 60
E-mail : developpement-durable@ste-maxime.fr



Communauté de communes du golfe de Saint-Tropez
Hôtel communautaire
2, Rue Blaise Pascal
83310 Cogolin
Tél.: 04 94 55 70 30 - Fax: 04 94 54 56 39

Maître d'Oeuvre :



Ingénierie Consultants Travaux Publics (Mandataire)
254 Corniche Falnesstock
06700 Saint Laurent du Var
Tél.: 04 92 12 97 09 - Fax : 04 92 27 97 78
E-mail : ictp@ictp.fr



Lotissement Attaoufik
Zénith II, Sidi Maarouf
20001 CASABLANCA - Maroc



SARL Allain CHAUVET (Cotraitant)
4 rue Joseph Quaranta
83990 Saint-Tropez
Tél.: 04 94 96 83 14 - Fax : 04 94 56 29 14
E-mail : secretariat@allainchauvetarchitecture.fr

Sous-traitants :



SCUBA MARINE
TRAVAUX SOUS-MARINS
37 rue Barthélemy - 06100 NICE
+ 33 (0) 4 93 74 26 26 - Fax: 33 (0) 4 93 74 26 26
Site: www.scubamarine.fr Mail: scuba.marine@orange.fr



SEMANTIC TS

sdp.conseils
Conseil aux collectivités en Urbanisme,
Aménagement et Développement Local

Rémy MATTIOLI
Architecte D.P.L.G.
2, Place Colbert
83120 Sainte Maxime
tel : 04 94 97 74 26
@ : remy.mattioli@orange.fr

Maîtrise d'œuvre relative à la réalisation d'un diagnostic du littoral de Sainte Maxime puis études et production d'un projet d'aménagement du littoral

Phase : PRO

Plage de la Croisette Ouvrages provisoires PROJET

Numéro du PLAN :

VP.115

Echelle :

1/125°

1/250°

Indice :

B

Indice	Modifications apportées
A	Première émission
B	Transfert compétences à la CCGST

Date
13 juin 2018
5 décembre 2019







Numéro d'Affaire :


1 6 0 2

Référence du PLAN :

P R O O P 1 1 5 B

Légende:

-  Remblai 40/80
-  Remblai GNT ø32.5
-  Poutre de couronnement 1x1.45m
-  Bloc de quai 2.5m Ht
-  Assise en ballast
-  Géotextile

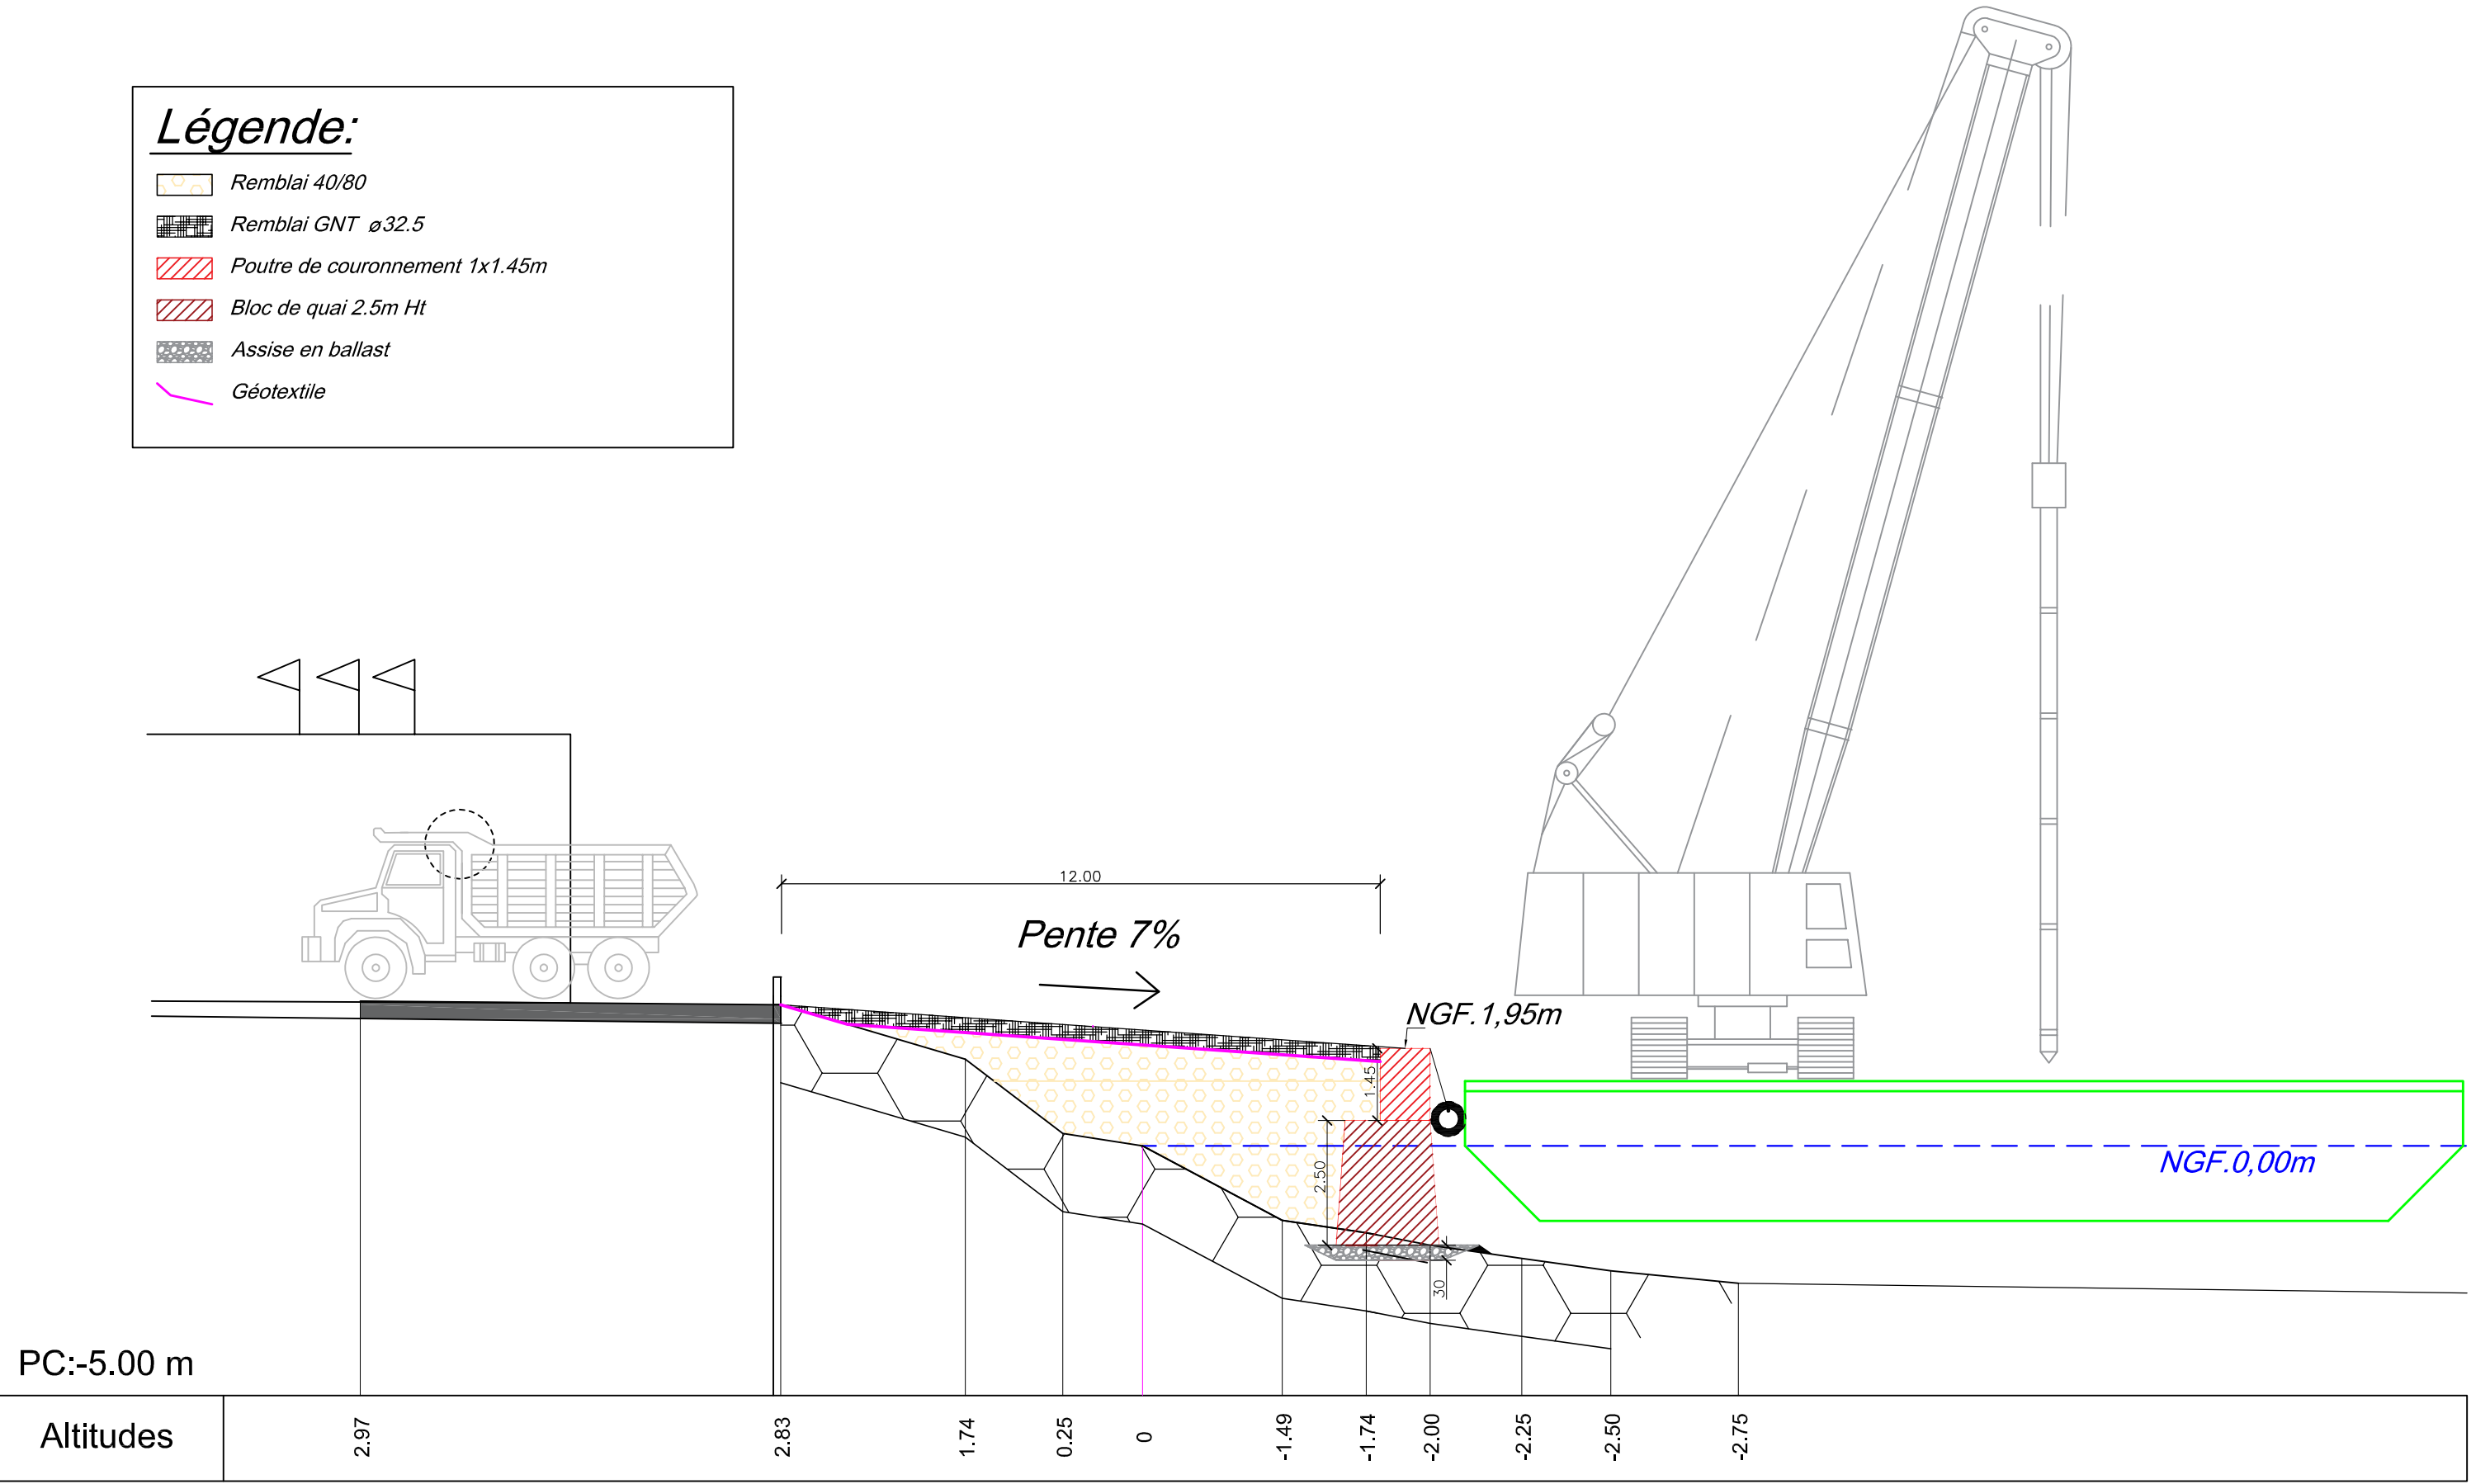

Plage CROISSETTE :

Coupe type de l'ouvrage provisoire du déchargement d'enrochements

MAÎTRISE D'OUVRAGE :



MAÎTRISE D'OUVRAGE :




Phase : PRO

Format : A3

Echelle : 1/125

Page n° 1

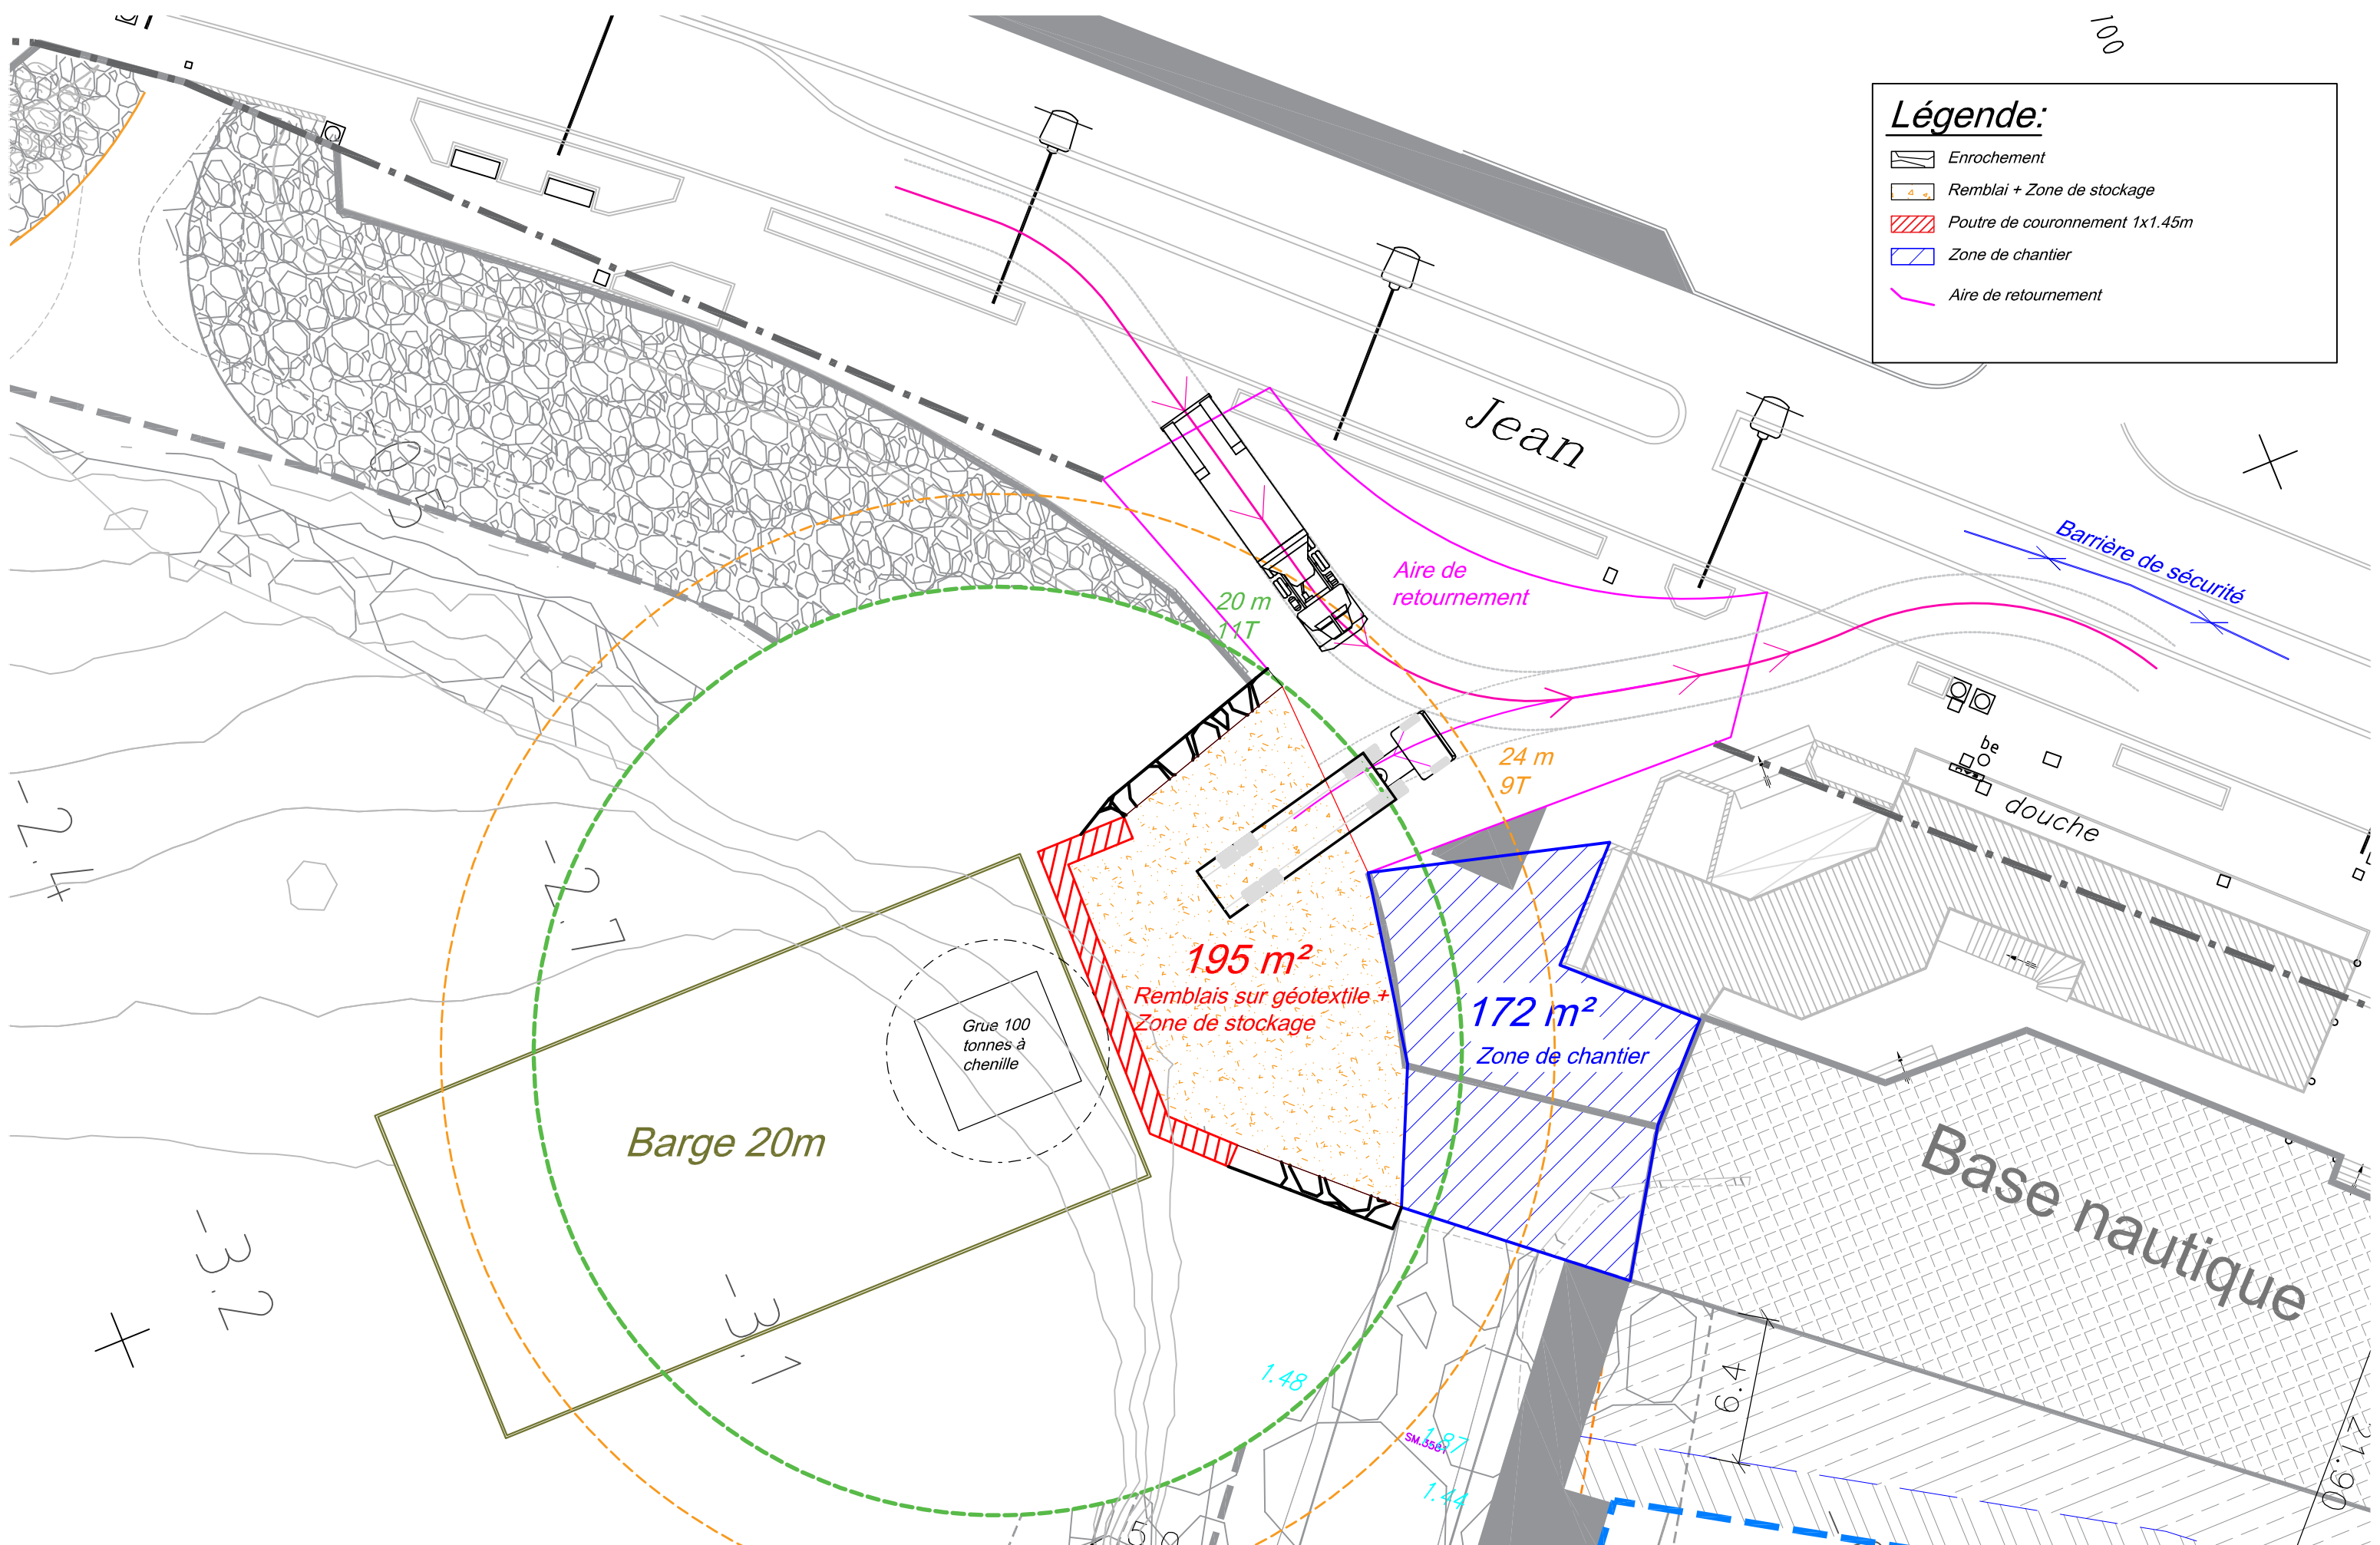

Légende:

- Enrochement
- Remblai + Zone de stockage
- Poutre de couronnement 1x1.45m
- Zone de chantier
- Aire de retournement

Plage CROISETTE :

Vue en plan de la zone provisoire du déchargement d'enrochements

MAÎTRISE D'OUVRAGE :



MAÎTRISE D'OEUVRE :



Phase : PRO

Format : A3

Echelle : 1/250

Page n° 2