

**Maître d'Ouvrage :**



Ville de Sainte-Maxime  
Boulevard des Minimes - BP 154  
83120 Sainte-Maxime  
Tél: 04 94 79 42 70 - Fax: 04 94 79 42 80  
E-mail: développement.durabl@stmaxime.fr



Communauté de communes du Golfe de Saint-Tropez  
Hôtel communautaire  
2, Rue Basse Pénale  
83310 Cogolin  
Tél: 04 94 55 70 30 - Fax: 04 94 54 95 39

**Maître d'Oeuvre :**



Ingénierie Consultants Travaux Publics (Mandataire)  
524 Corniche Fédérale  
07070 Saint-Laurent du Var  
Tél: 04 92 12 87 00 - Fax: 04 92 27 97 78  
E-mail: ictp@ictp.fr



Lotissement Attoufik  
Zemirli, Sidi Mousaouf  
2001 CASABLANCA, Maroc



SARL Alain CHAUVET (Cotraitant)  
4 rue Joseph Quérelle  
83000 Saint-Tropez  
Tél: 04 94 98 50 14 - Fax: 04 94 54 29 14  
E-mail: sebastien@alainchauvetarchitecte.fr

**Sous-traitants :**



SCUBA MARINE  
TRAVAUX SOUS-MARINS  
11 rue de la République  
83100 Toulon  
Tél: 04 94 38 00 00



sdj.conseils  
Centre de conseil en Urbanisme  
Aménagement et Développement Local  
11 rue de la République  
83100 Toulon  
Tél: 04 94 38 00 00



Remy MATTIOLI  
Architecte - DPLG  
11 rue de la République  
83100 Toulon  
Tél: 04 94 38 00 00

**Maîtrise d'œuvre relative à la réalisation d'un diagnostic du littoral de Sainte Maxime puis études et production d'un projet d'aménagement du littoral**

**Phase : Projet**

**Plage de la Croisette  
Coupes types digues  
sous-marines en géotubes**

Numéro du PLAN :

CT.112

Echelle :

1/100°-1/50°

Indice :

K


Indice	Modifications apportées	Date
A	Première émission	25 janvier 2017
H	Phase PROJET : platelage bois sur quai accostage école de voile	29 Juin 2018
I	Phase PROJET : option ponton lourd	23 juillet 2018
J	Modifications suite commentaires MOA août 2018	13 Septembre 2018
K	Modifications suite commentaires MOA	5 décembre 2019

Numéro d'Affaire : 1 6 0 2      Référence du PLAN : P R O C T 1 1 2 K


Projection LAMBERT III, Nivellement rattaché IGN 69 / NGF

Unité de mesure des plans et coupes : mètre

**Digue sous-marine Sud  
Profil P7  
-Ech.1/100-**

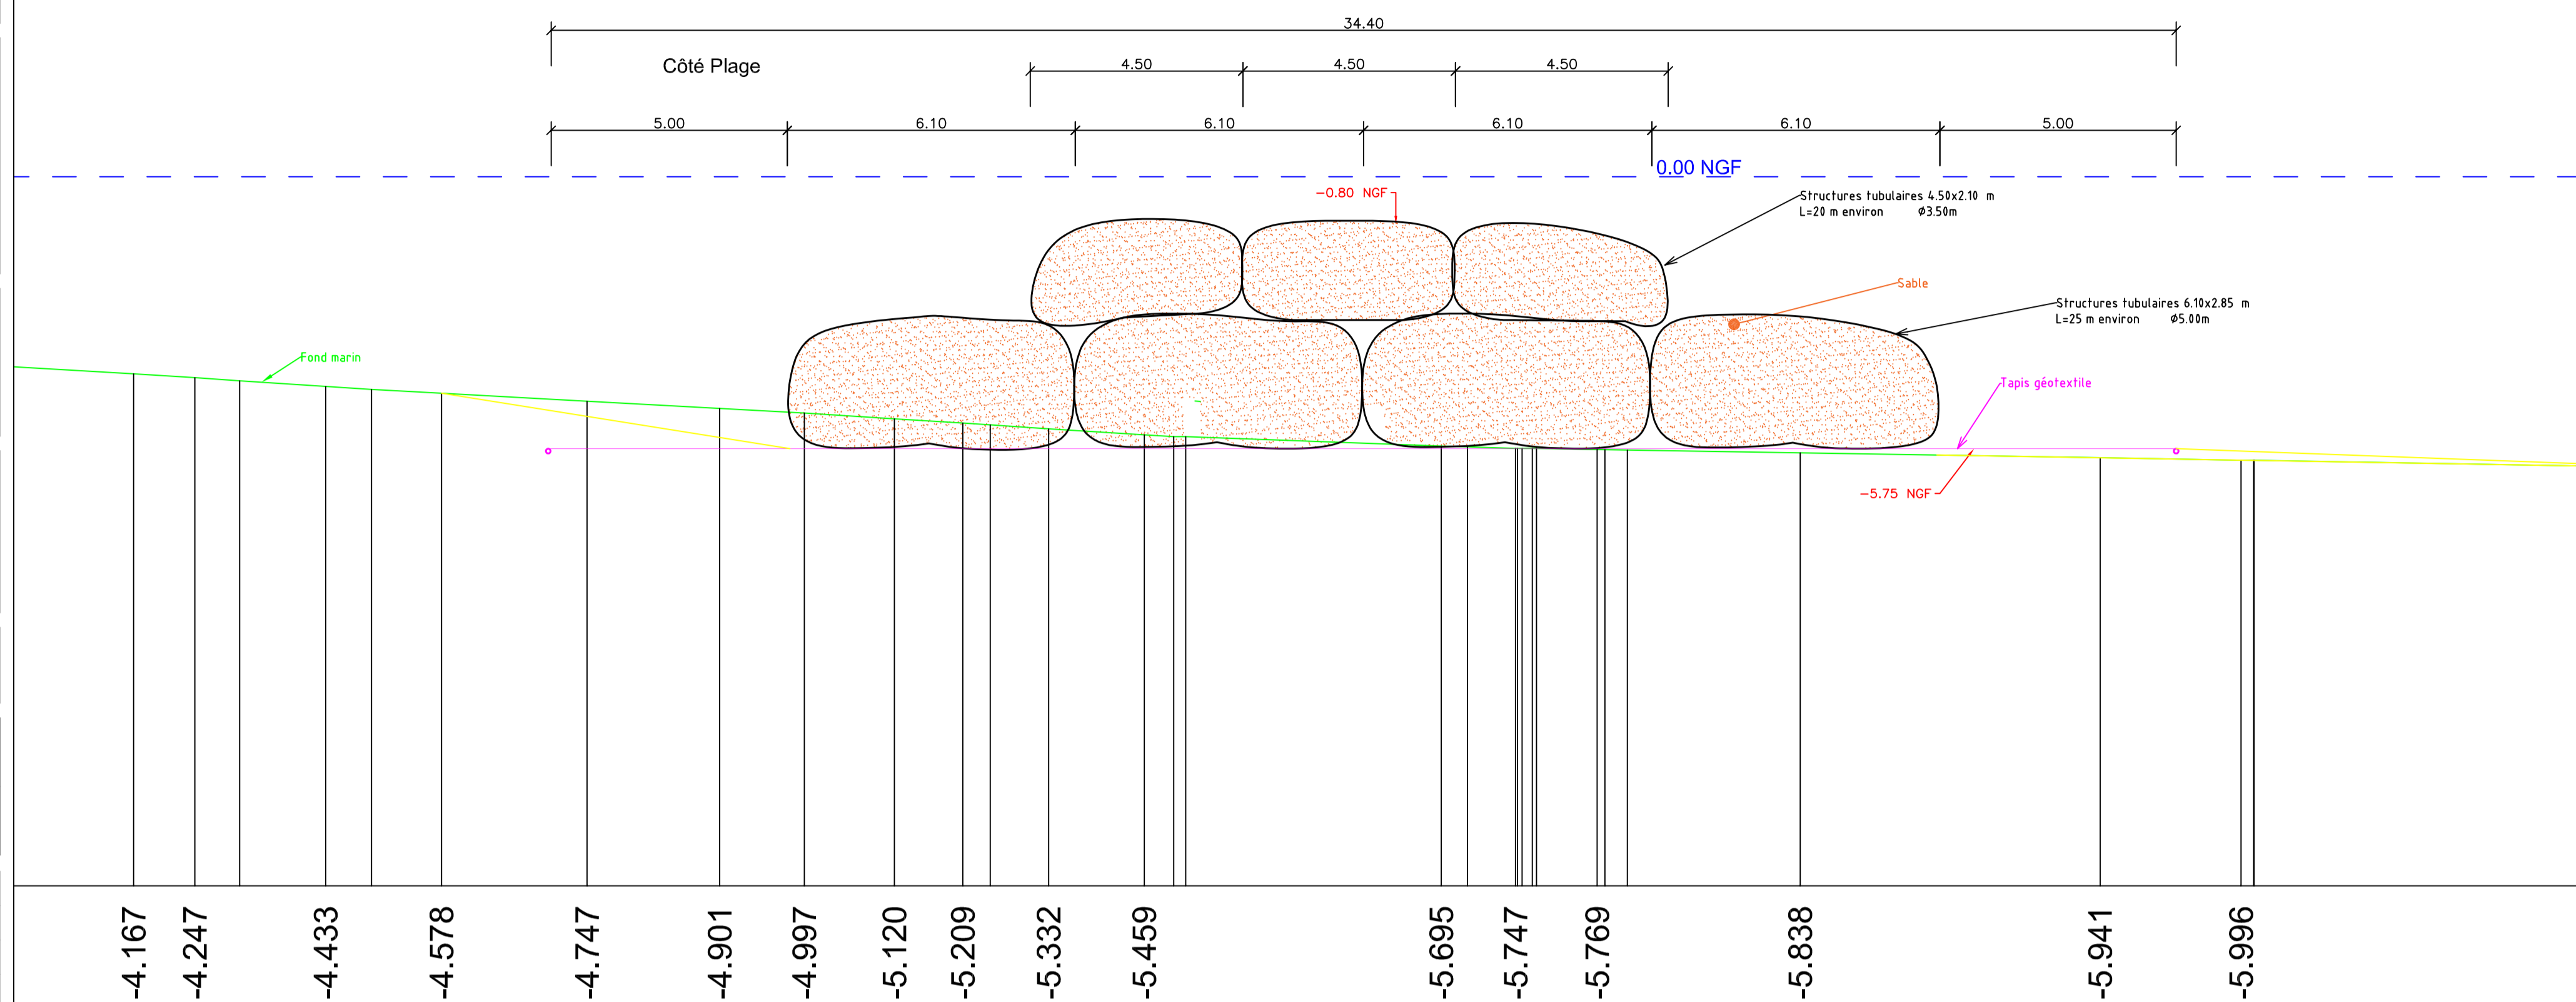

**Digue sous-marine Centrale  
Profil P6  
-Ech.1/100-**

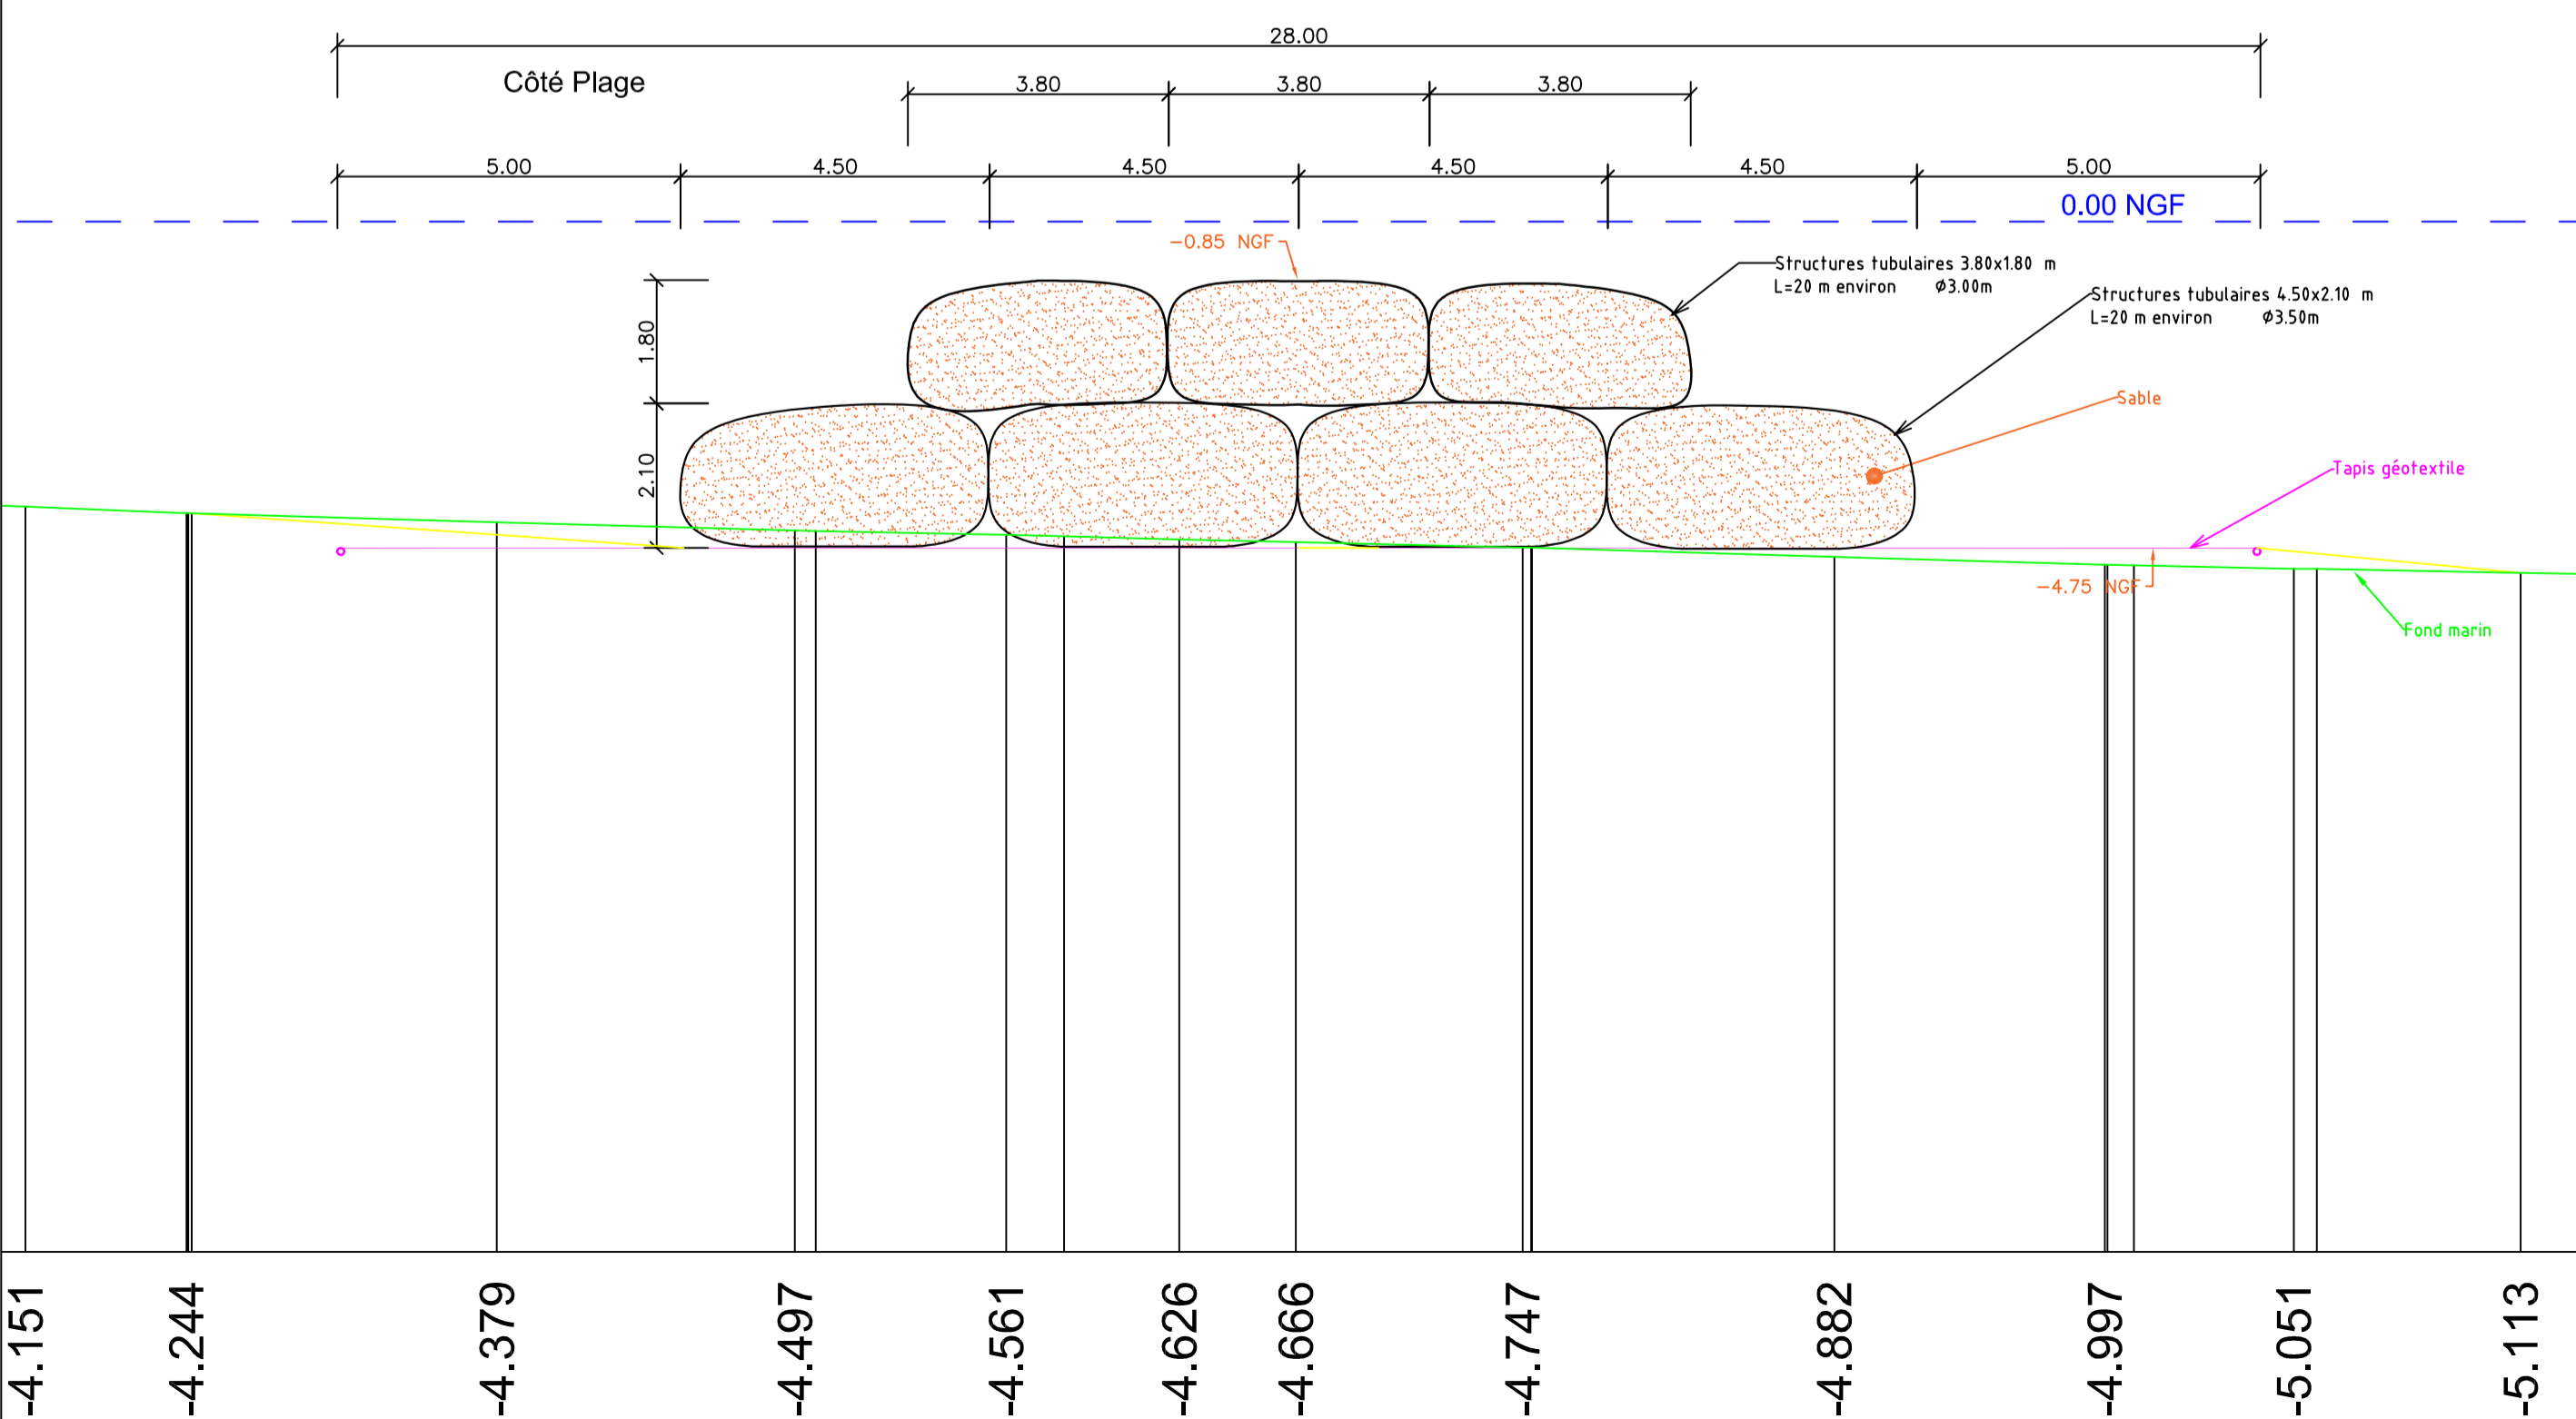

**Digue sous-marine Nord  
Profil P5  
-Ech.1/100-**

