

Maître d'Ouvrage :



Ville de Sainte-Maxime
Boulevard des Minimes, BP 154
83120 Sainte-Maxime
Tél: 04 94 78 42 70 - Fax: 04 94 79 42 80
E-mail: developpement.durable@ste-maxime.fr



Communauté de communes du golfe de Saint-Tropez
1048 Chemin de la
2, Rue Blaise Pascal
83170 Coppen
Tél: 04 94 55 70 30 - Fax: 04 94 54 56 39

Maître d'Oeuvre :



Ingénierie Consultants Travaux Publics (Mandataire)
254 Corniche Falgairettes
06700 Saint-Laurent du Var
Tél: 04 92 52 97 00 - Fax: 04 92 27 97 76
E-mail: ictp@ictp.fr



Lotissement Attaoufik
Zerhif B. 384 Masrouf
20031 CASABLANCA - Maroc



SARL Alain CHAUVET (cotraitant)
4 rue Joseph Quatrema
83900 Saint-Tropez
Tél: 04 94 58 83 14 - Fax: 04 94 54 58 14
E-mail: secretariat@alainchauvetarchitecte.fr

Sous-traitants :



SCUBA MARINE
TRAVAUX SOUS-MARINS
10 rue de la République
83100 Saint-Tropez
Tél: 04 94 54 54 54



sdp.conseils
Cabinet d'architecture, d'urbanisme,
aménagement et développement local



Remy MATTIOLI
Architecte D.P.L.G.
17 rue Colbert
83100 Saint-Tropez
Tél: 04 94 74 82 82
E-mail: remy.mattioli@remymattioli.com

Maîtrise d'œuvre relative à la réalisation d'un diagnostic du littoral de Sainte Maxime puis études et production d'un projet d'aménagement du littoral

Phase : Projet

**Plage de la Croisette
Coupes types épis en
enrochements**

Numéro du PLAN :	CT.114
Echelle :	Indice :
1/100°	K


Indice	Modifications apportées	Date
A	Première émission	25 janvier 2017
H	Phase PROJET : platelage bois sur quai accostage école de voile	29 Juin 2018
I	Phase PROJET : option ponton lourd	23 juillet 2018
J	Modifications suite commentaires MOA août 2018	13 Septembre 2018
K	Modifications suite commentaires MOA	5 décembre 2019

Numéro d'Affaire : 1 6 0 2 Référence du PLAN : P R O C T 1 1 4 K


Projection LAMBERT III, Nivellement rattaché IGN 69 / NGF

Unité de mesure des plans et coupes : mètre


**Epis Nord
Profil P1
-Ech.1/100-**

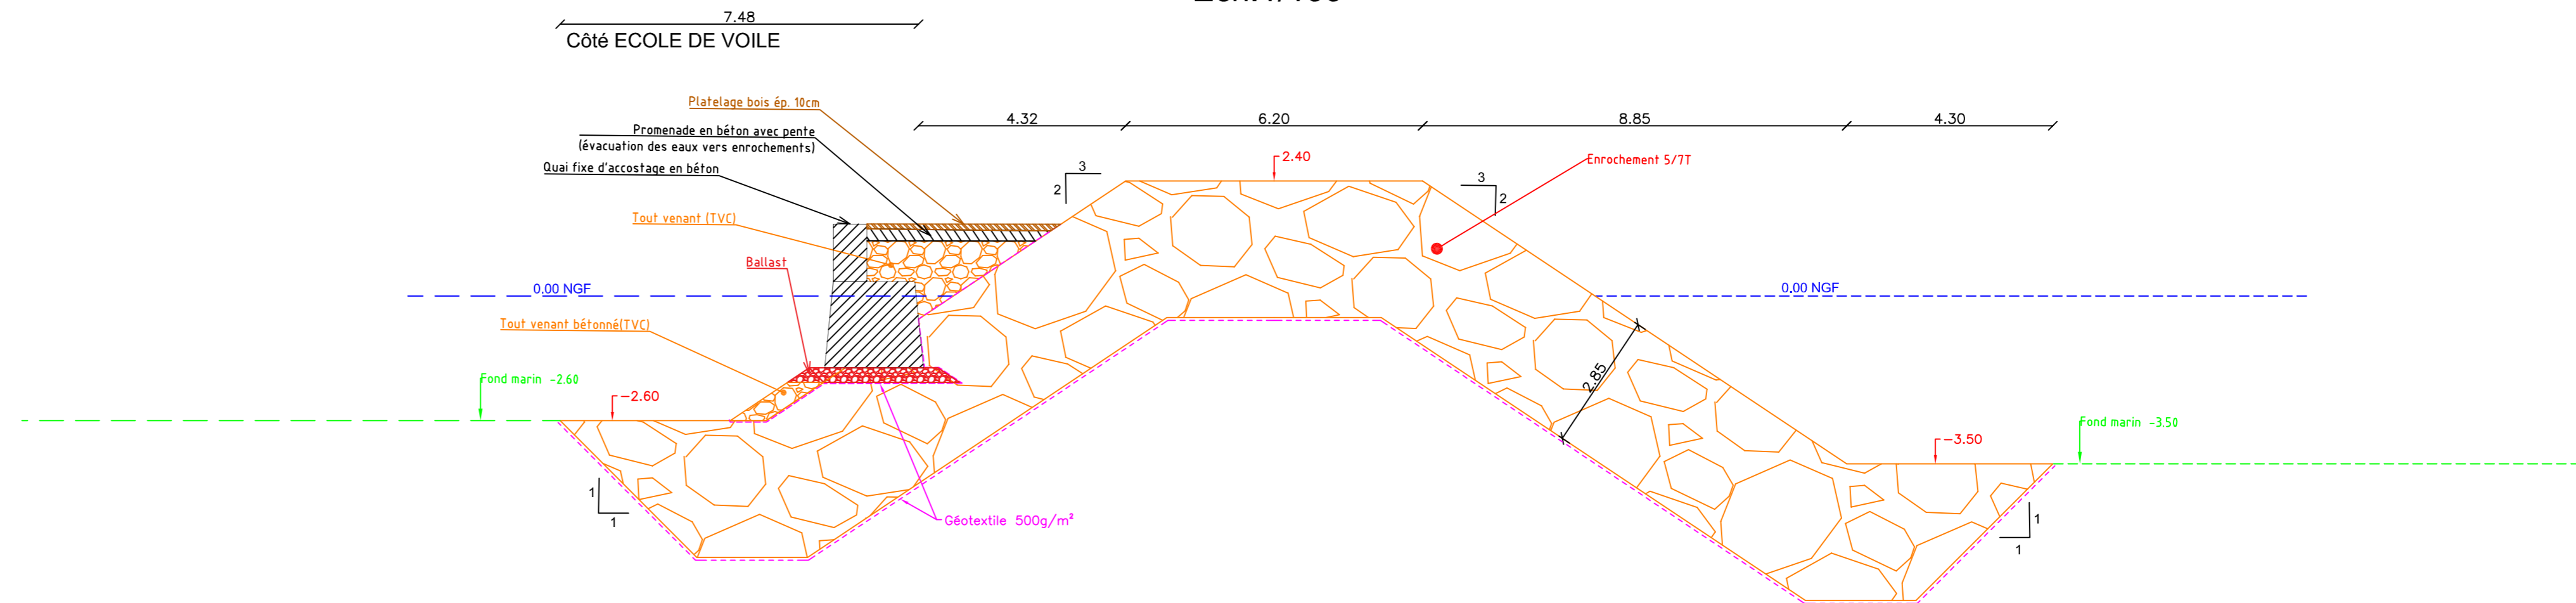

**Epis Nord
Profil P2
-Ech.1/100-**

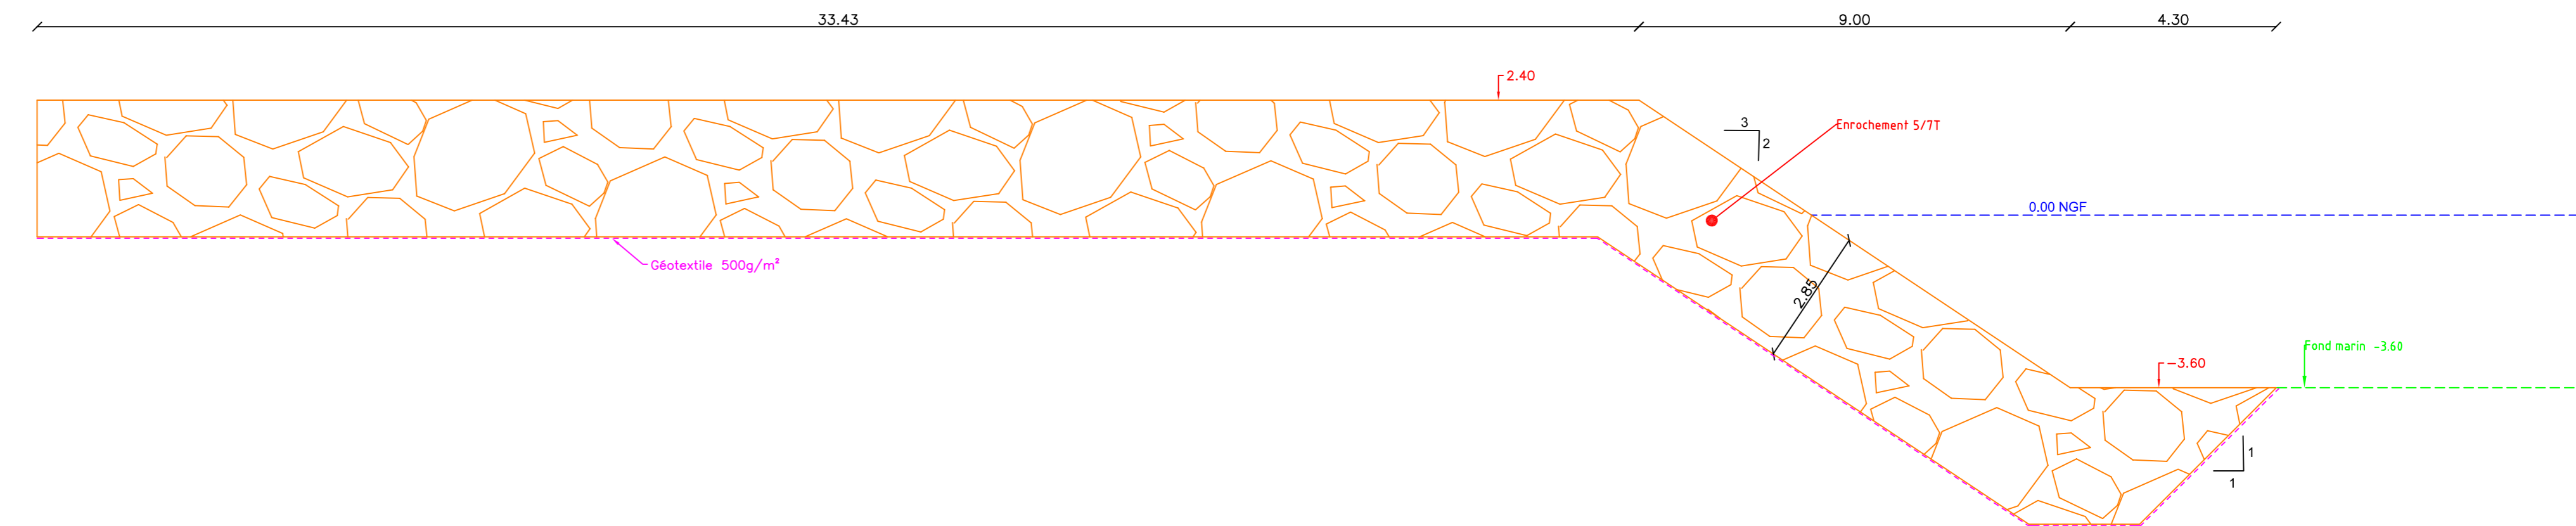

**Epis Central
Profil P9
-Ech.1/100-**

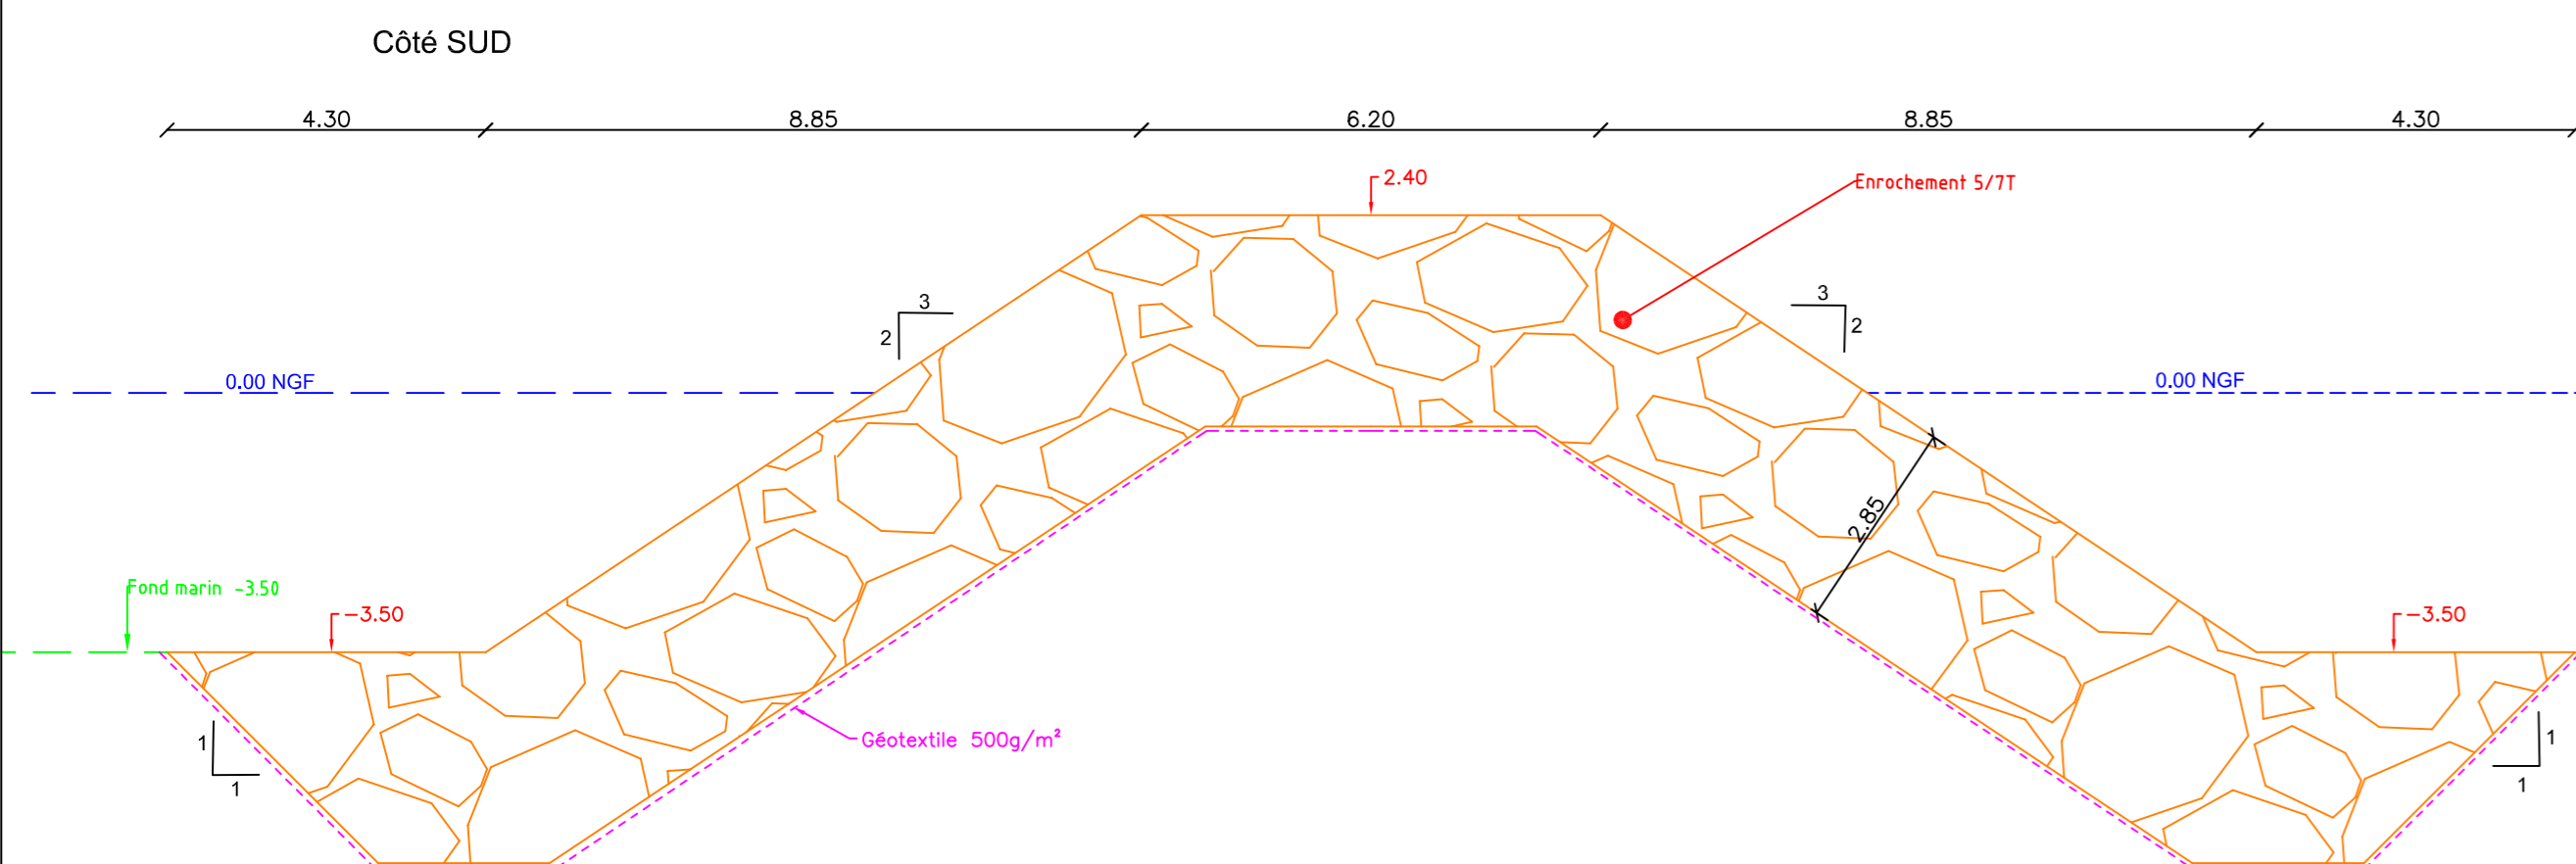

**Epis Sud
Profil P10
-Ech.1/100-**

