

COMMUNE DE SAINTE MAXIME

Maître d'Ouvrage :



Ville de Sainte-Maxime  
Boulevard des Minimes - BP 154  
83120 Sainte-Maxime  
Tél: 04 94 79 42 70 - Fax: 04 94 79 42 60  
E-mail: developpement-durable@ste-maxime.fr



Communauté de communes  
du golfe de Saint-Tropez  
VNF Communauté  
2, Rue Blaise Pascal  
83510 Cogolin  
Tél: 04 94 55 70 30 - Fax: 04 94 54 56 39

Maître d'Oeuvre :



Ingénierie Consultants Travaux Publics (Mandataire)  
224 Courbillon Falmeswick  
06700 Saint-Laurent du Var  
Tél: 04 92 22 97 00  
E-mail: icp@icp.fr



Lotissement Attaoufik  
Zaïrah B. Sak Mbarouf  
20001 CASABLANCA - Maroc



SARL Alain CHAUVET (Cotraitant)  
4 rue Joseph Guinard  
83000 Saint-Tropez  
Tél: 04 94 96 53 14 - Fax: 04 94 56 29 14  
E-mail: secretariat@alainchauvatarchitecte.fr

Sous-traitants :



SCURA MARINE  
TRAVAUX DE SOUS-MARINE  
11 rue de la République  
83000 Saint-Tropez  
Tél: 04 94 54 56 39



sdp.conseils  
Service des Projets de Développement Local



Rémy MATTEOLI  
Architecte - DPLG  
2, Rue César  
83000 Saint-Tropez  
Tél: 04 94 54 56 39

Maîtrise d'œuvre relative à la réalisation d'un diagnostic du littoral de Sainte Maxime puis études et production d'un projet d'aménagement du littoral

Phase : Projet

Plage de la Nartelle  
COUPES TYPES

Numéro du PLAN :

CT.512

Echelle :

1/100°-1/200°

Indice :

J

Date

25 janvier 2017

15 Juin 2018

14 septembre 2018

5 décembre 2019


Indice	Modifications apportées
A	Première émission
H	Modifications géotubes
I	Modifications suite commentaires MOA
J	Modifications suite commentaires MOA

Numéro d'Affaire : 1 6 0 2      Référence du PLAN : PROCT 5 1 2 J


Projection LAMBERT III, Nivellement rattaché IGN 69 / NGF

Unité de mesure des plans et coupes : mètre


Rechargement de plage  
Profil P6  
-Ech. 1/200-

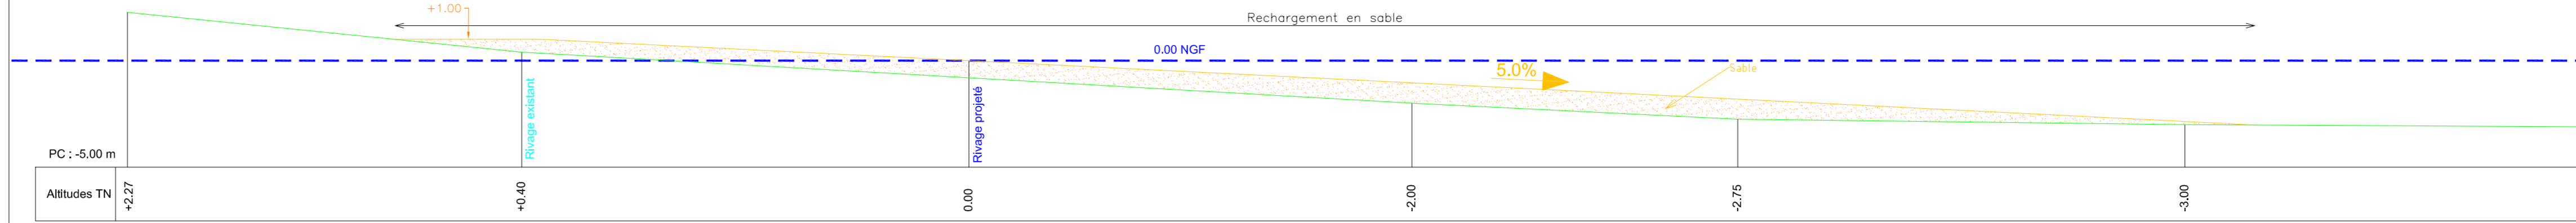


Cale de mise à l'eau  
Profil P7  
-Ech. 1/100-

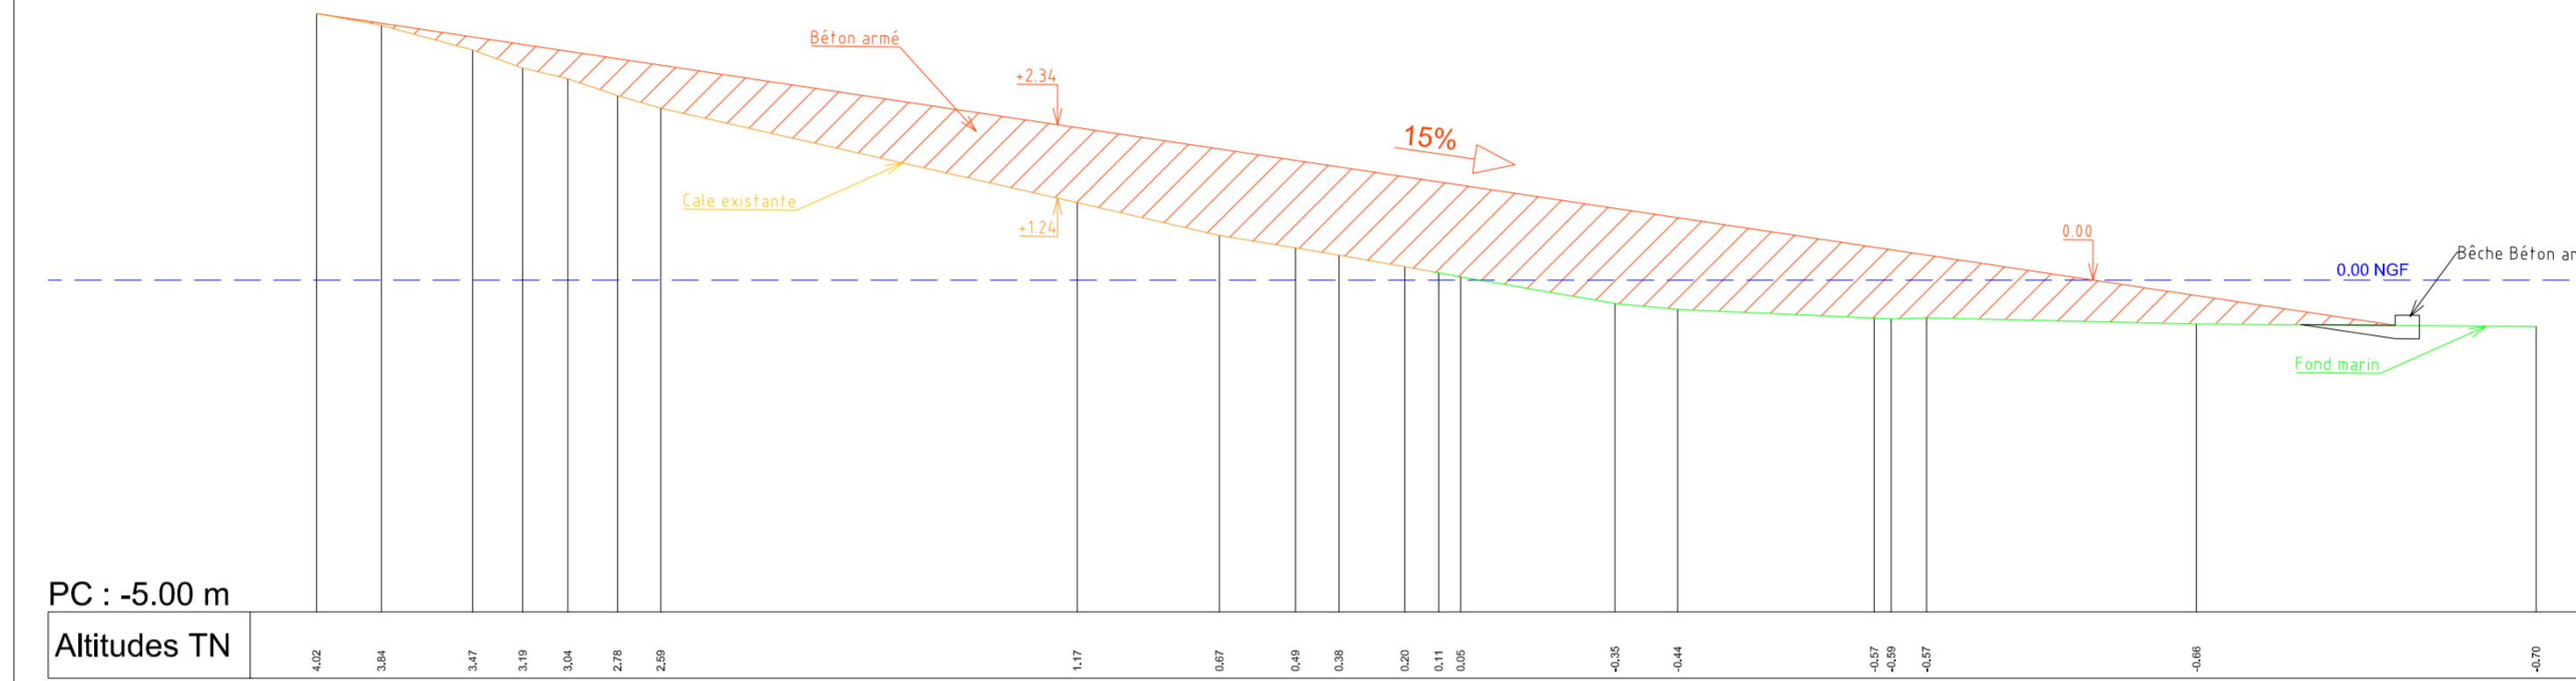

Cale de mise à l'eau  
Profil P8  
-Ech.: 1/40°-

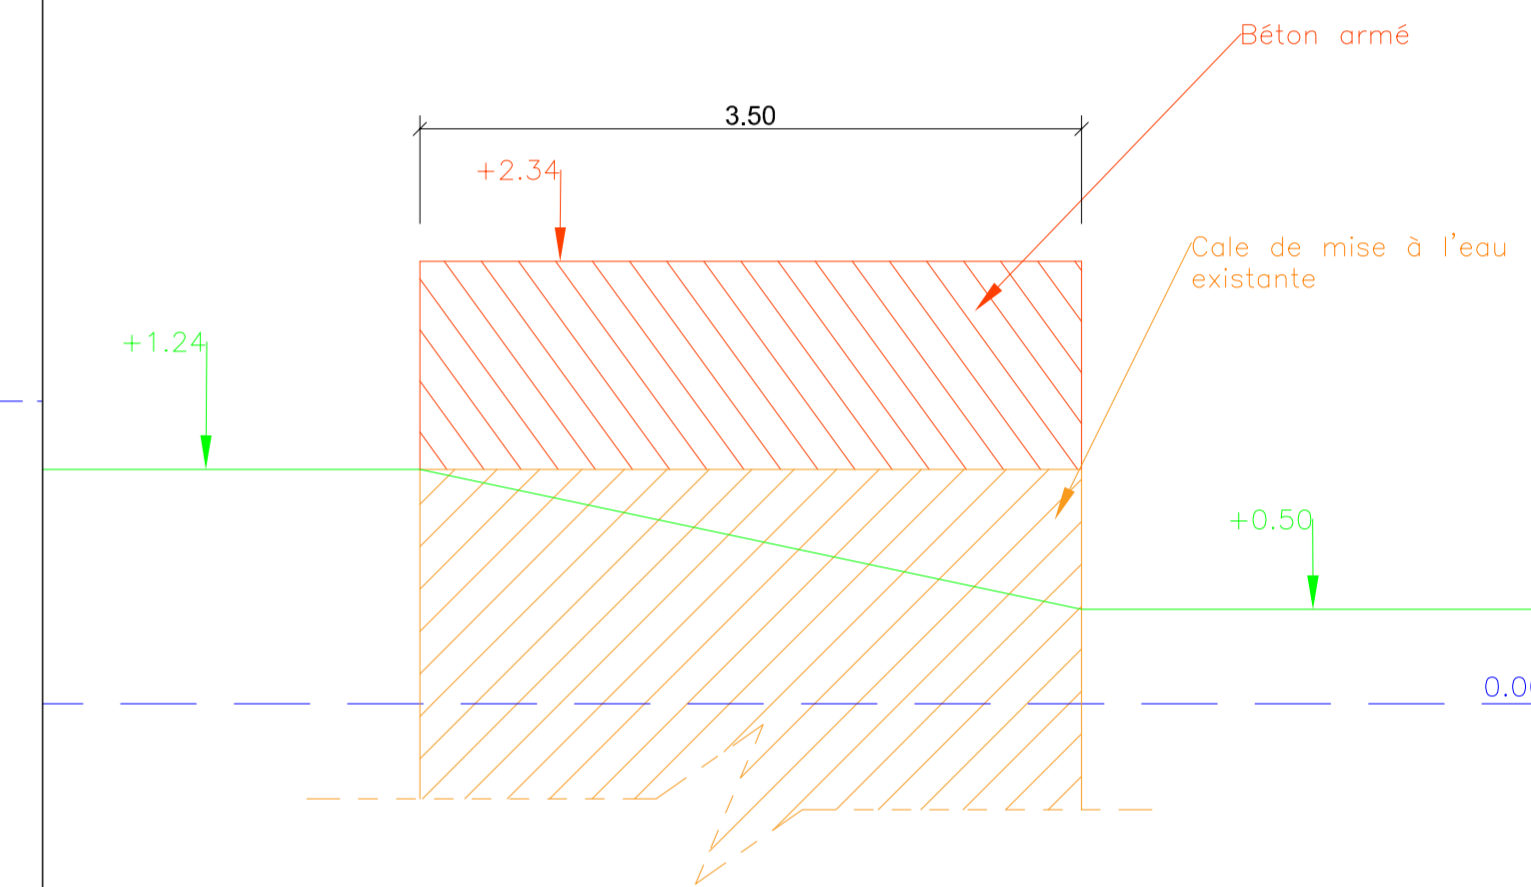

Digue sous-marine géotubes  
Profil P5  
-Ech. 1/100-

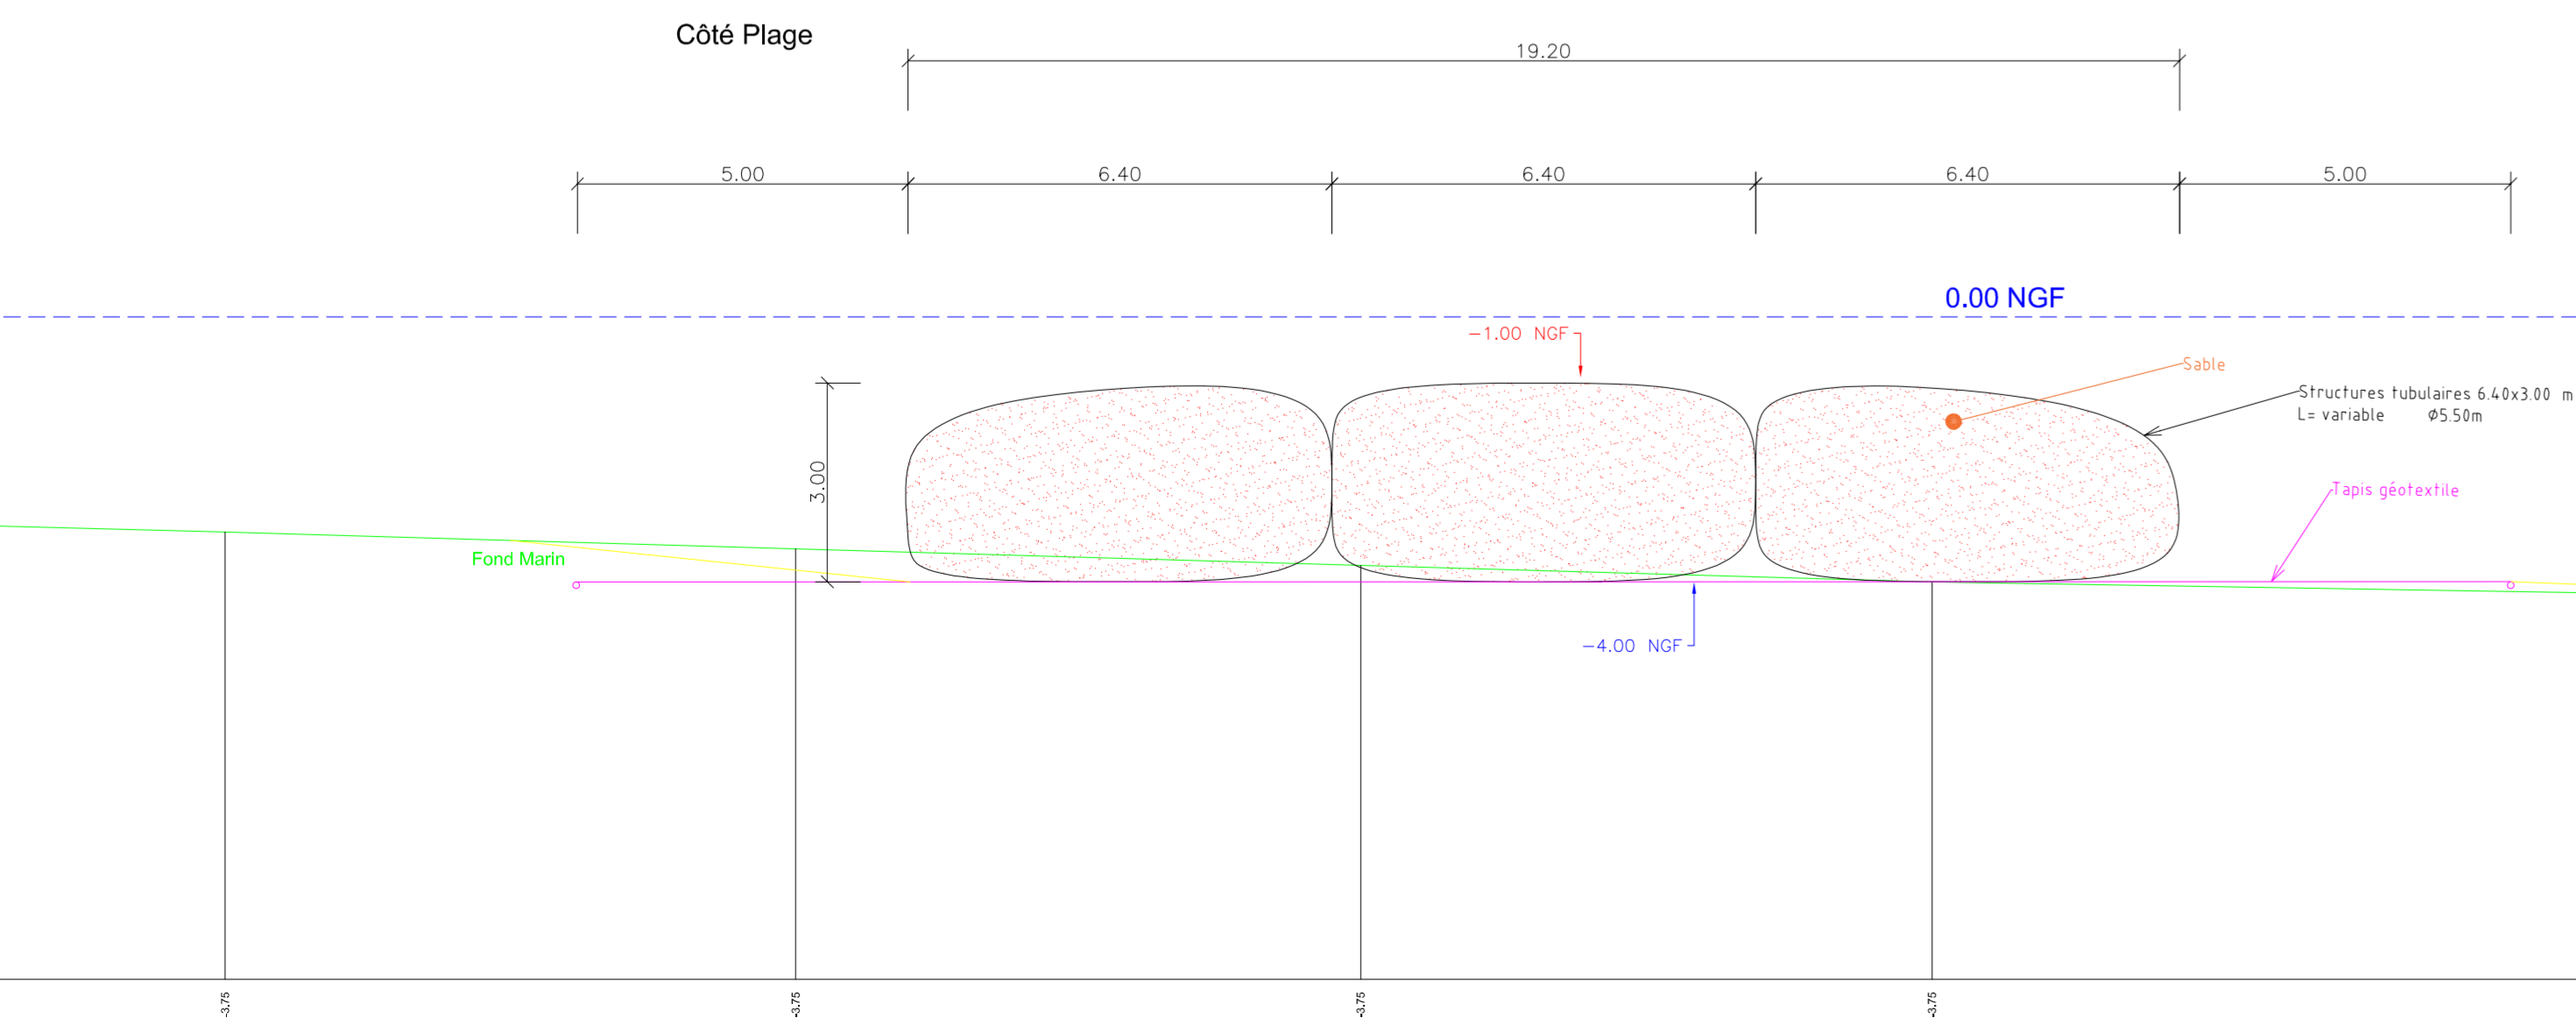

Digue sous-marine en enrochements  
Profil P1  
-Ech. 1/100-

