


PLAND'AUPS  
Section B site de LUBA

DE ROU...

PJ 26is

B.N°19

MAZAUGUES

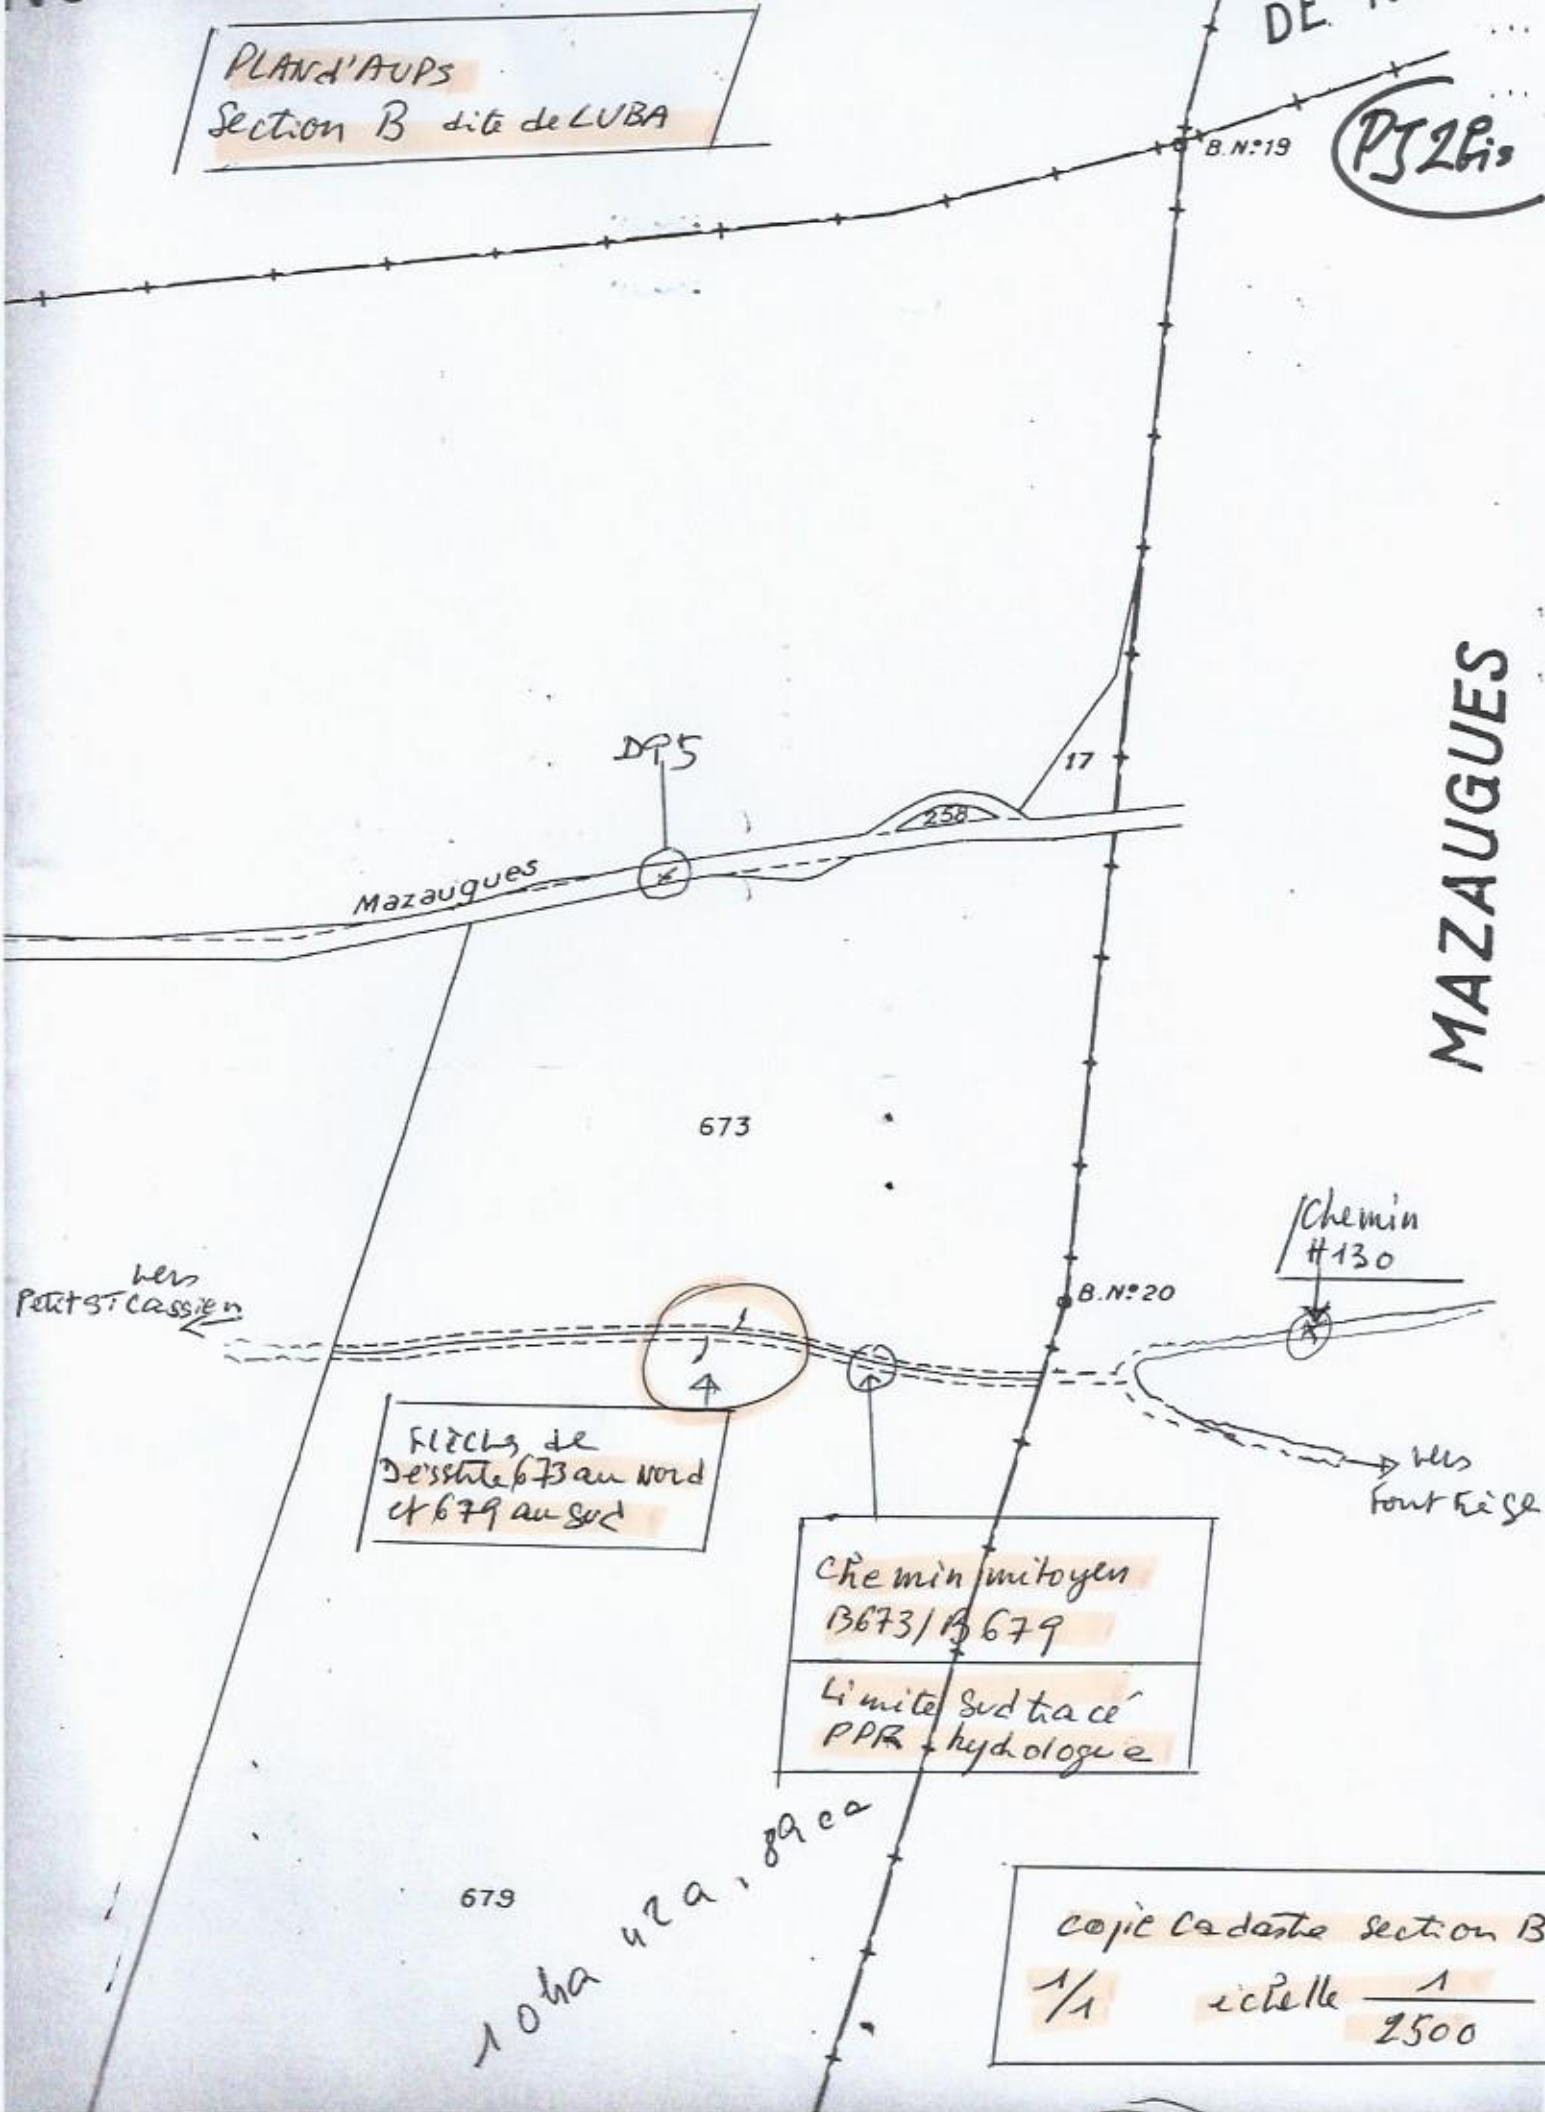

Mazaugues

DP 5

17

250

673

vers Petit St Cassien

Chemin #130

B.N°20

vers Font Feise

Rièchs de Dessinte 673 au Nord et 679 au Sud

Chemin mitoyen  
B673/B679  
Limite sud tracé  
PPR hydrologue

679

10ha 42a, 89ca

copie cadastre section B  
1/1 échelle 1/2500