



Tracé des parcelles concernées par une convention de servitude amiable

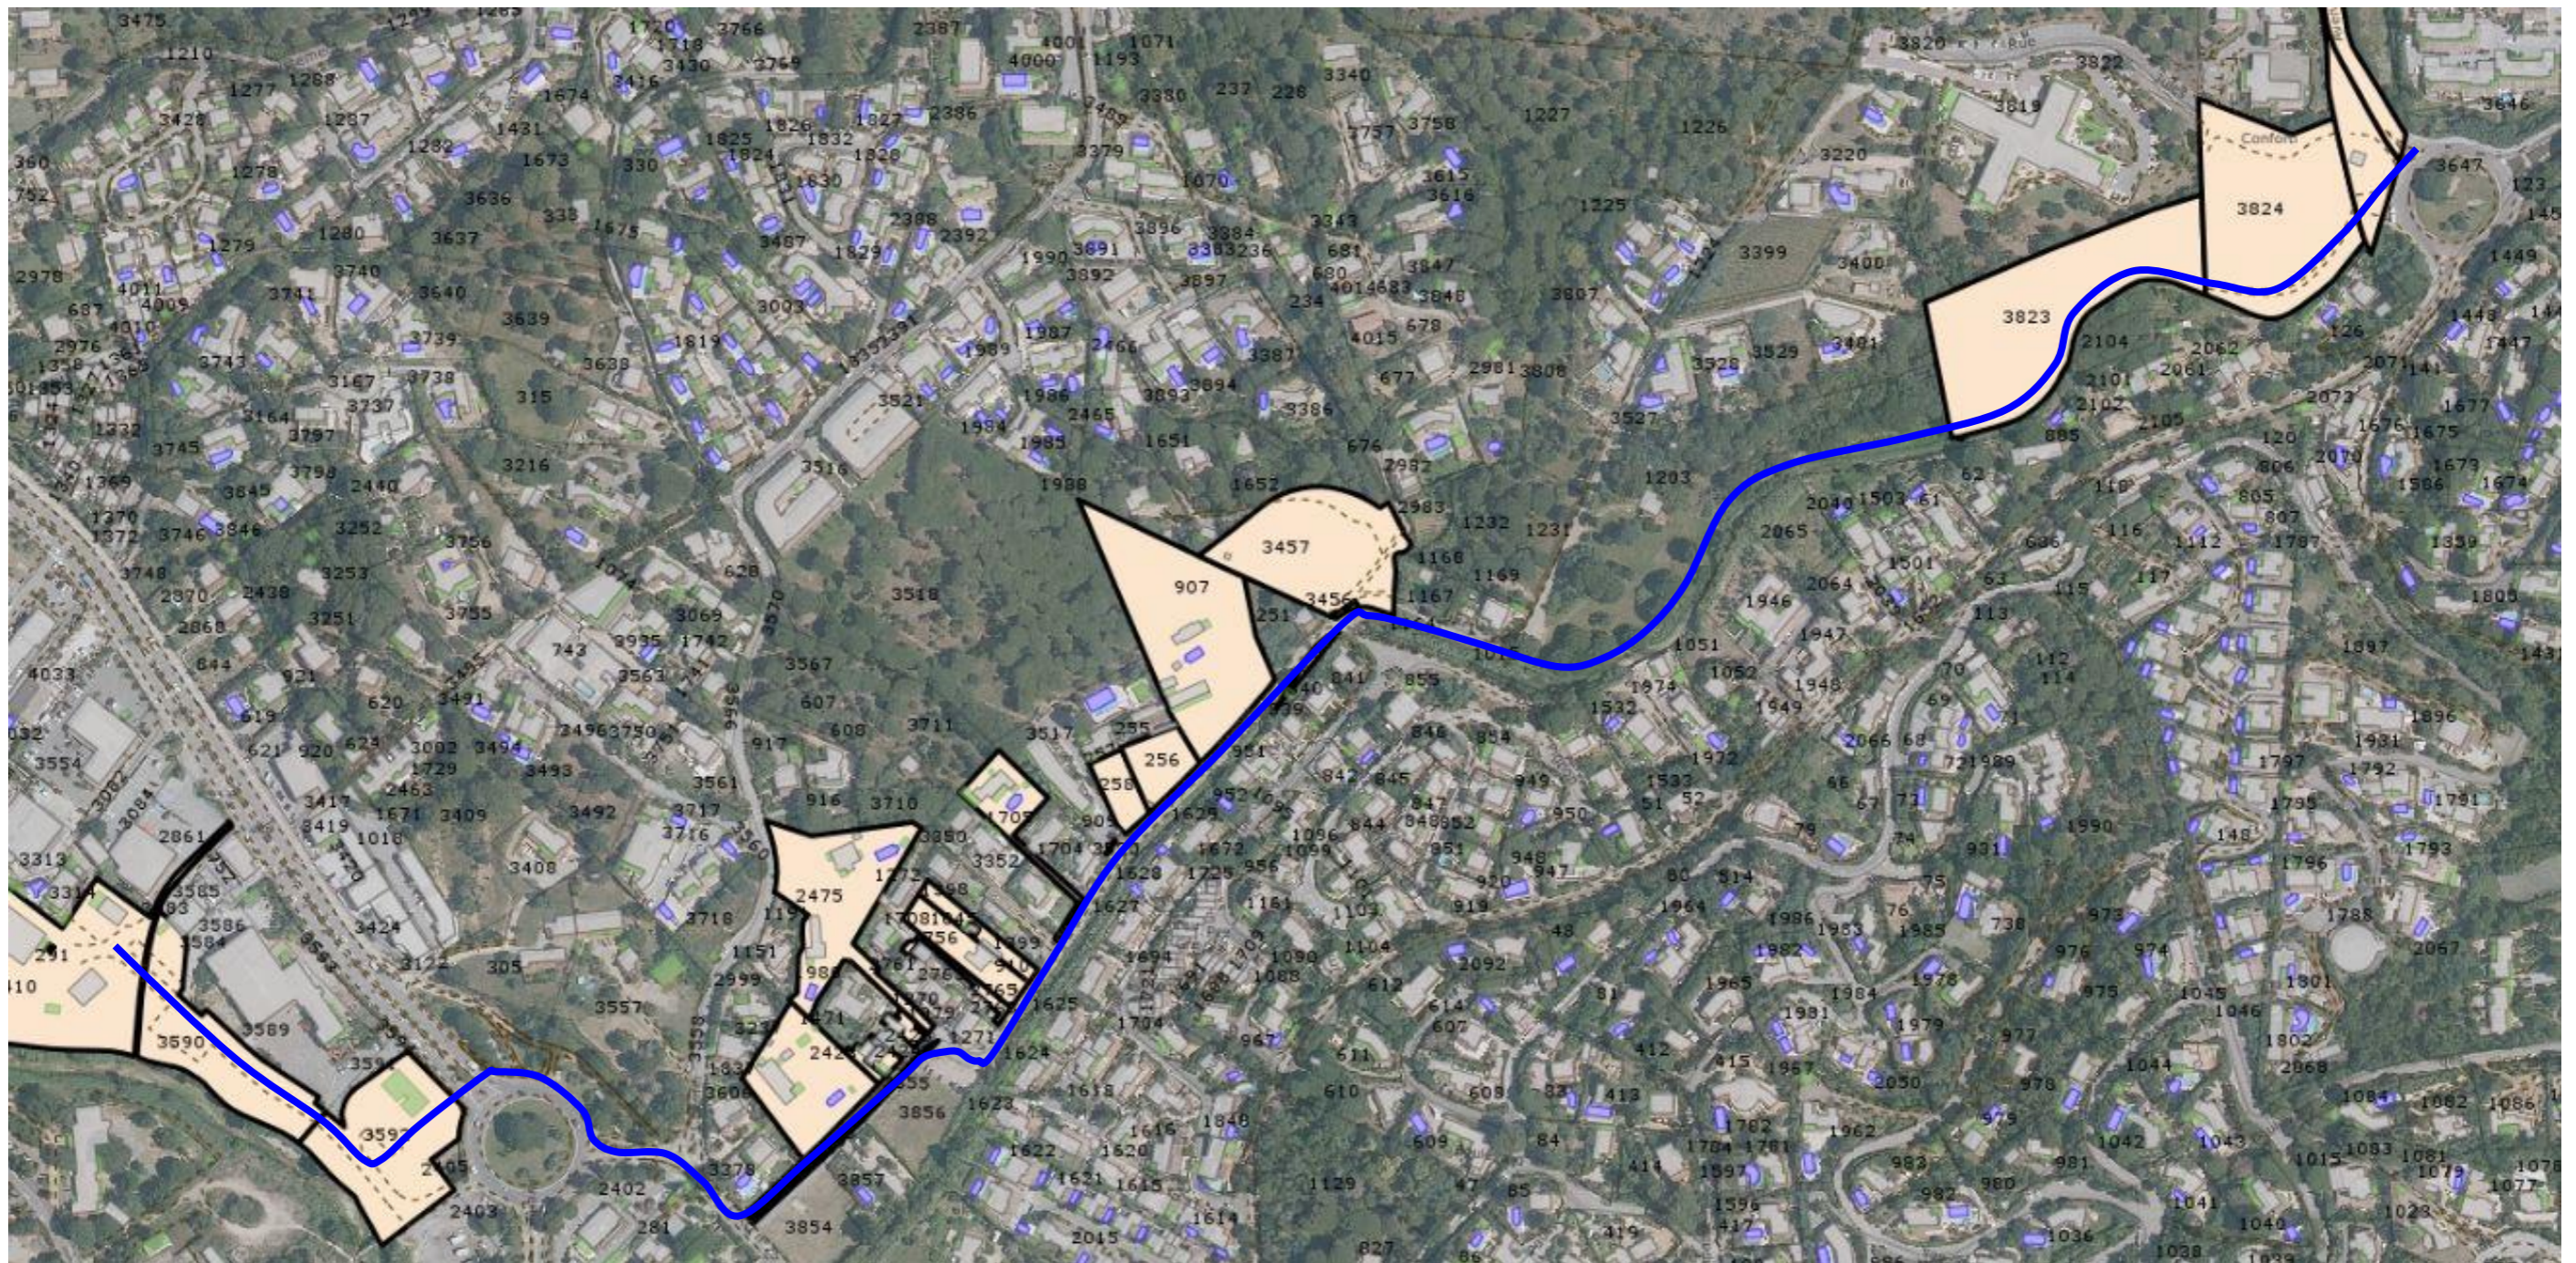

Tracé de la canalisation projetée 

Parcelles concernées par convention de servitude amiable 

**Linéaire des parcelles concernées par une convention de servitude amiable**

Parcelle	Longueur (ml)	Largeur	Profondeur
Parcelle B3410	18	3	0.80
Parcelle B3590	123	3	0.80
Parcelle B 3592	95	3	0.80
Parcelle B 3376	42	3	0.80
Parcelle B 3351	1,40	3	0.80
Parcelle B 3853	50	3	0.80
Parcelle B 3858	31	3	0.80
Parcelle B 3855	57	3	0.80
Parcelle B 3353	1,80	3	0.80
Parcelle B 3276	20	3	0.80
Parcelle B 3520	8	3	0.80
Parcelle B 3456	14	3	0.80
Parcelle B 3823	167	3	0.80
Parcelle B 3824	101	3	0.80
Parcelle AC 856	50	3	0.80
Parcelle B 2998	57	3	0.80
Parcelle B 2421	5	3	0.80
Parcelle B 2422	13	3	0.80
Parcelle B 2475	5	3	0.80
Parcelle B 2426	9	3	0.80
Parcelle B 2768	12	3	0.80
Parcelle B 756	9	3	0.80
Parcelle B 910	16	3	0.80
Parcelle B 1705	4	3	0.80
Parcelle B 909	6	3	0.80
Parcelle B 258	18	3	0.80
Parcelle B 256	38	3	0.80
Parcelle B 907	60	3	0.80
Parcelle B 3457	38	3	0.80
Parcelle B 2846	40	3	0.80
Parcelle B 2472	12	3	0.80

**Total du linéaire 1 121,20 ml**