



Tracé des parcelles concernées par la servitude d'utilité publique

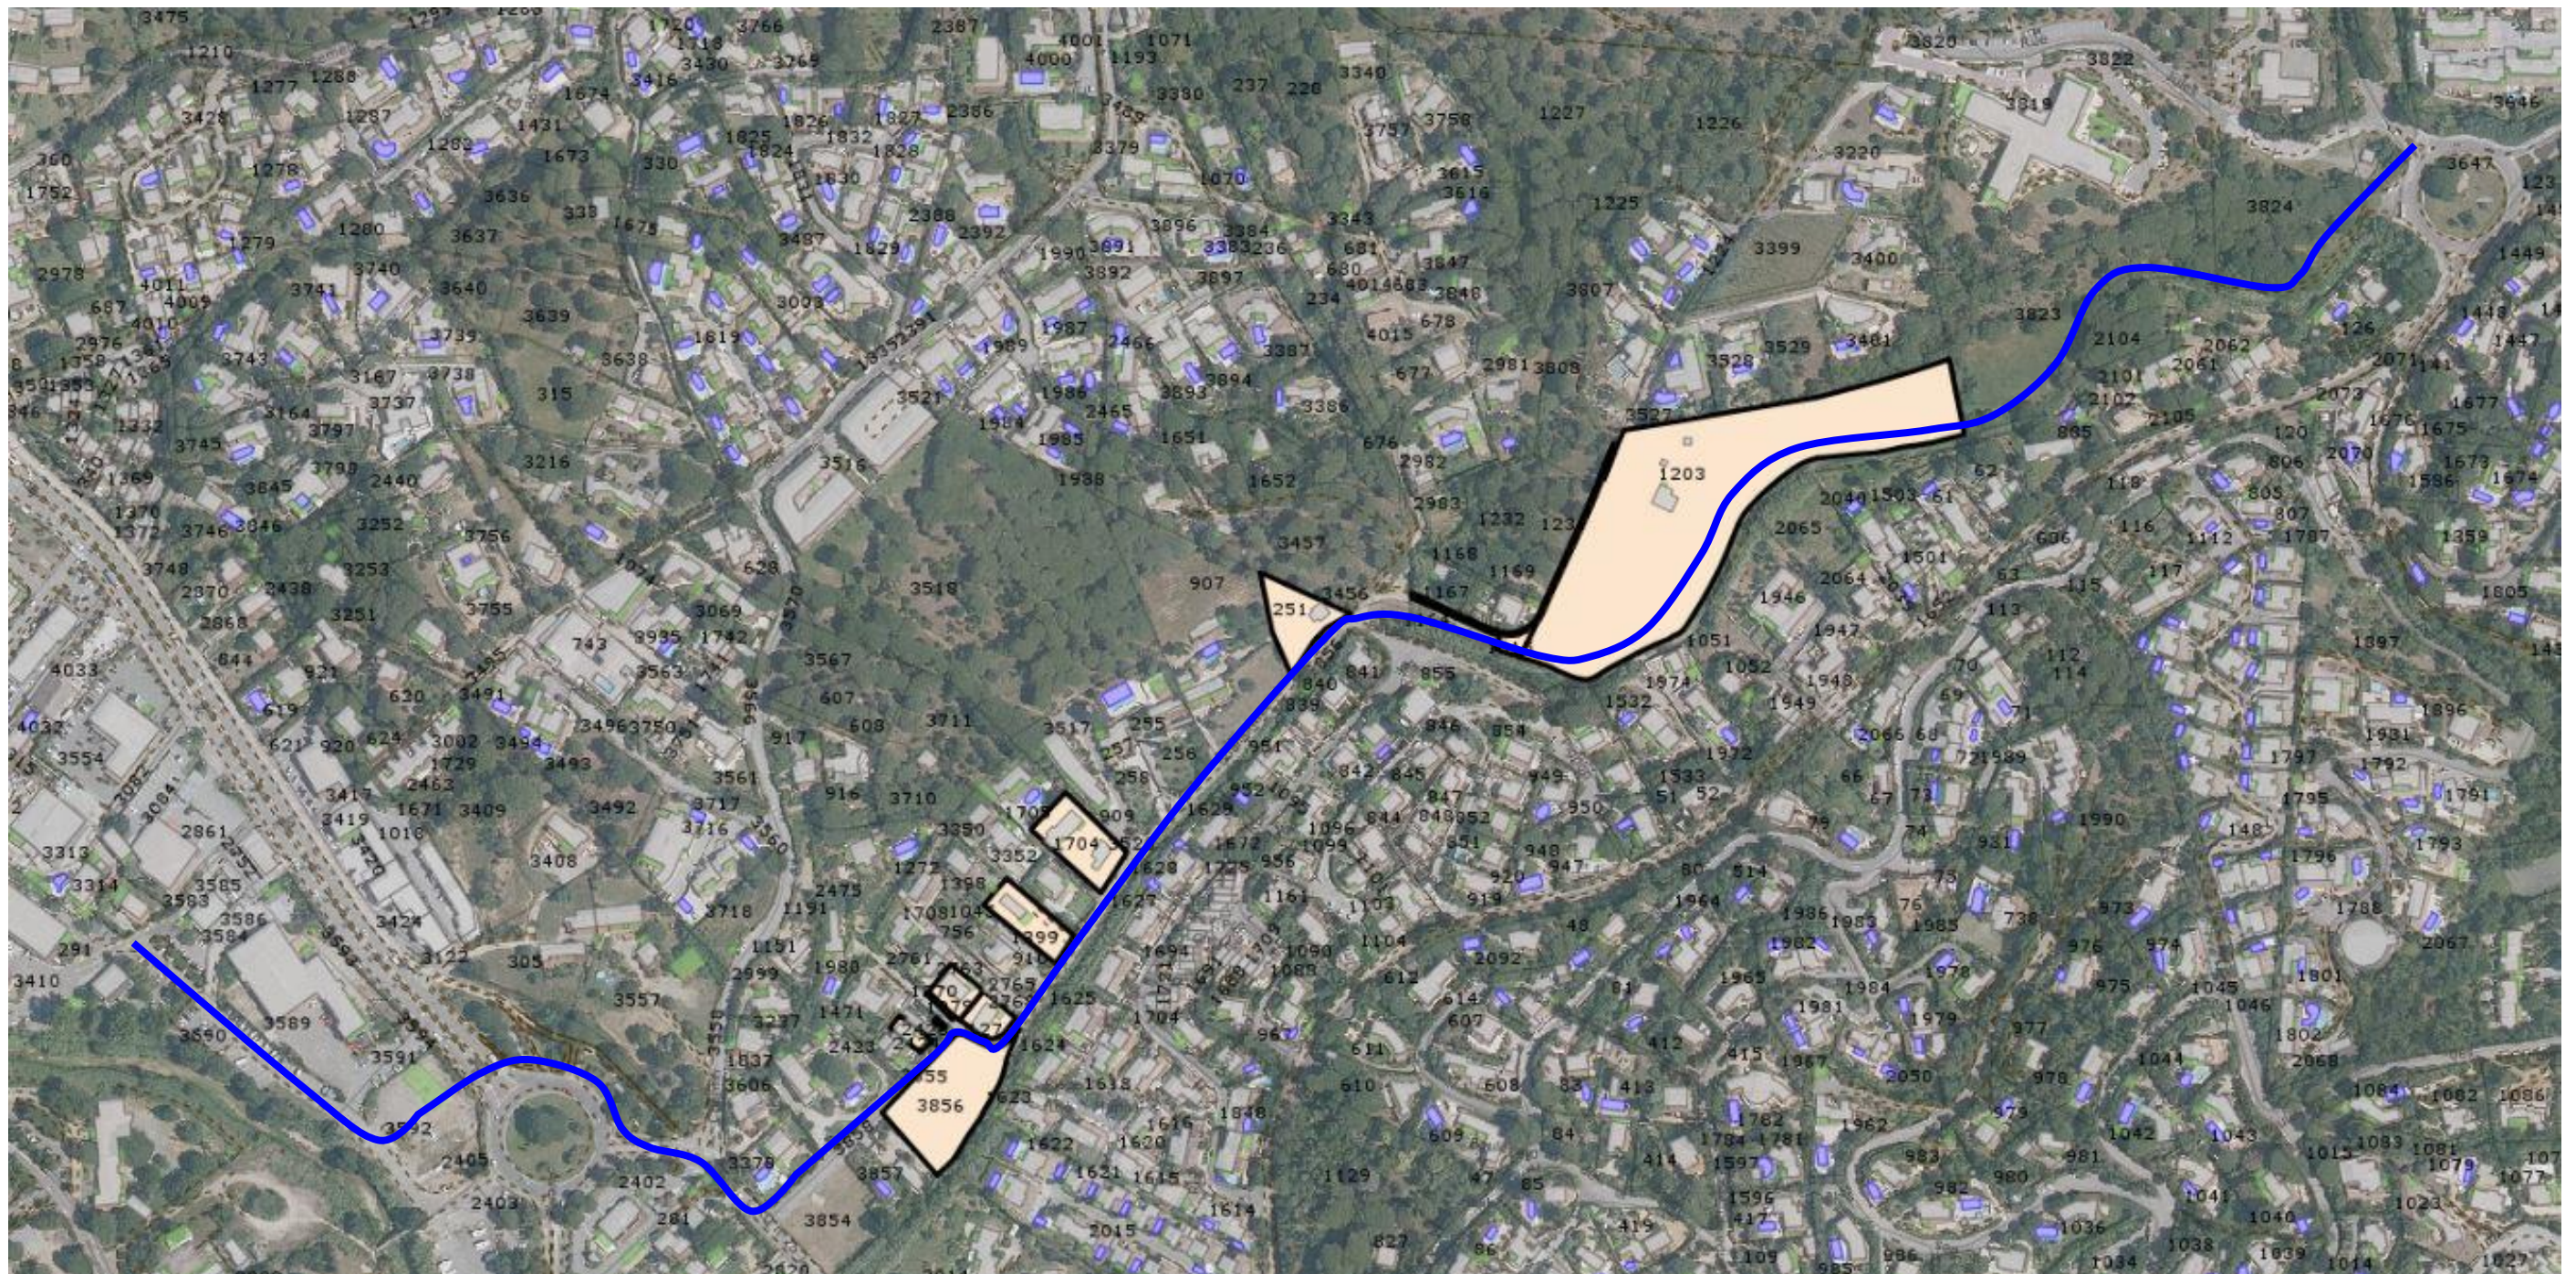

Tracé de la canalisation projetée 

Parcelles concernées par servitude d'utilité publique 

Linéaire des parcelles concernées par la servitude d'utilité publique

Parcelle	Longueur (ml)	Largeur	Profondeur
Parcelle B2424	9	3	0.80
Parcelle B3856	40	3	0.80
Parcelle B 2428	2	3	0.80
Parcelle B 1979	2	3	0.80
Parcelle B 1270	3	3	0.80
Parcelle B 1271	40	3	0.80
Parcelle B 1399	18	3	0.80
Parcelle B 1704	26	3	0.80
Parcelle B 251	48	3	0.80
Parcelle B 1015	16	3	0.80
Parcelle B 1203	285	3	0.80
Parcelle B 1231	60	3	0.80

Total du linéaire 549 ml