

COMMUNE DE BARGEMON

ANNEXE CARTOGRAPHIQUE

Echelle : 1.5000'

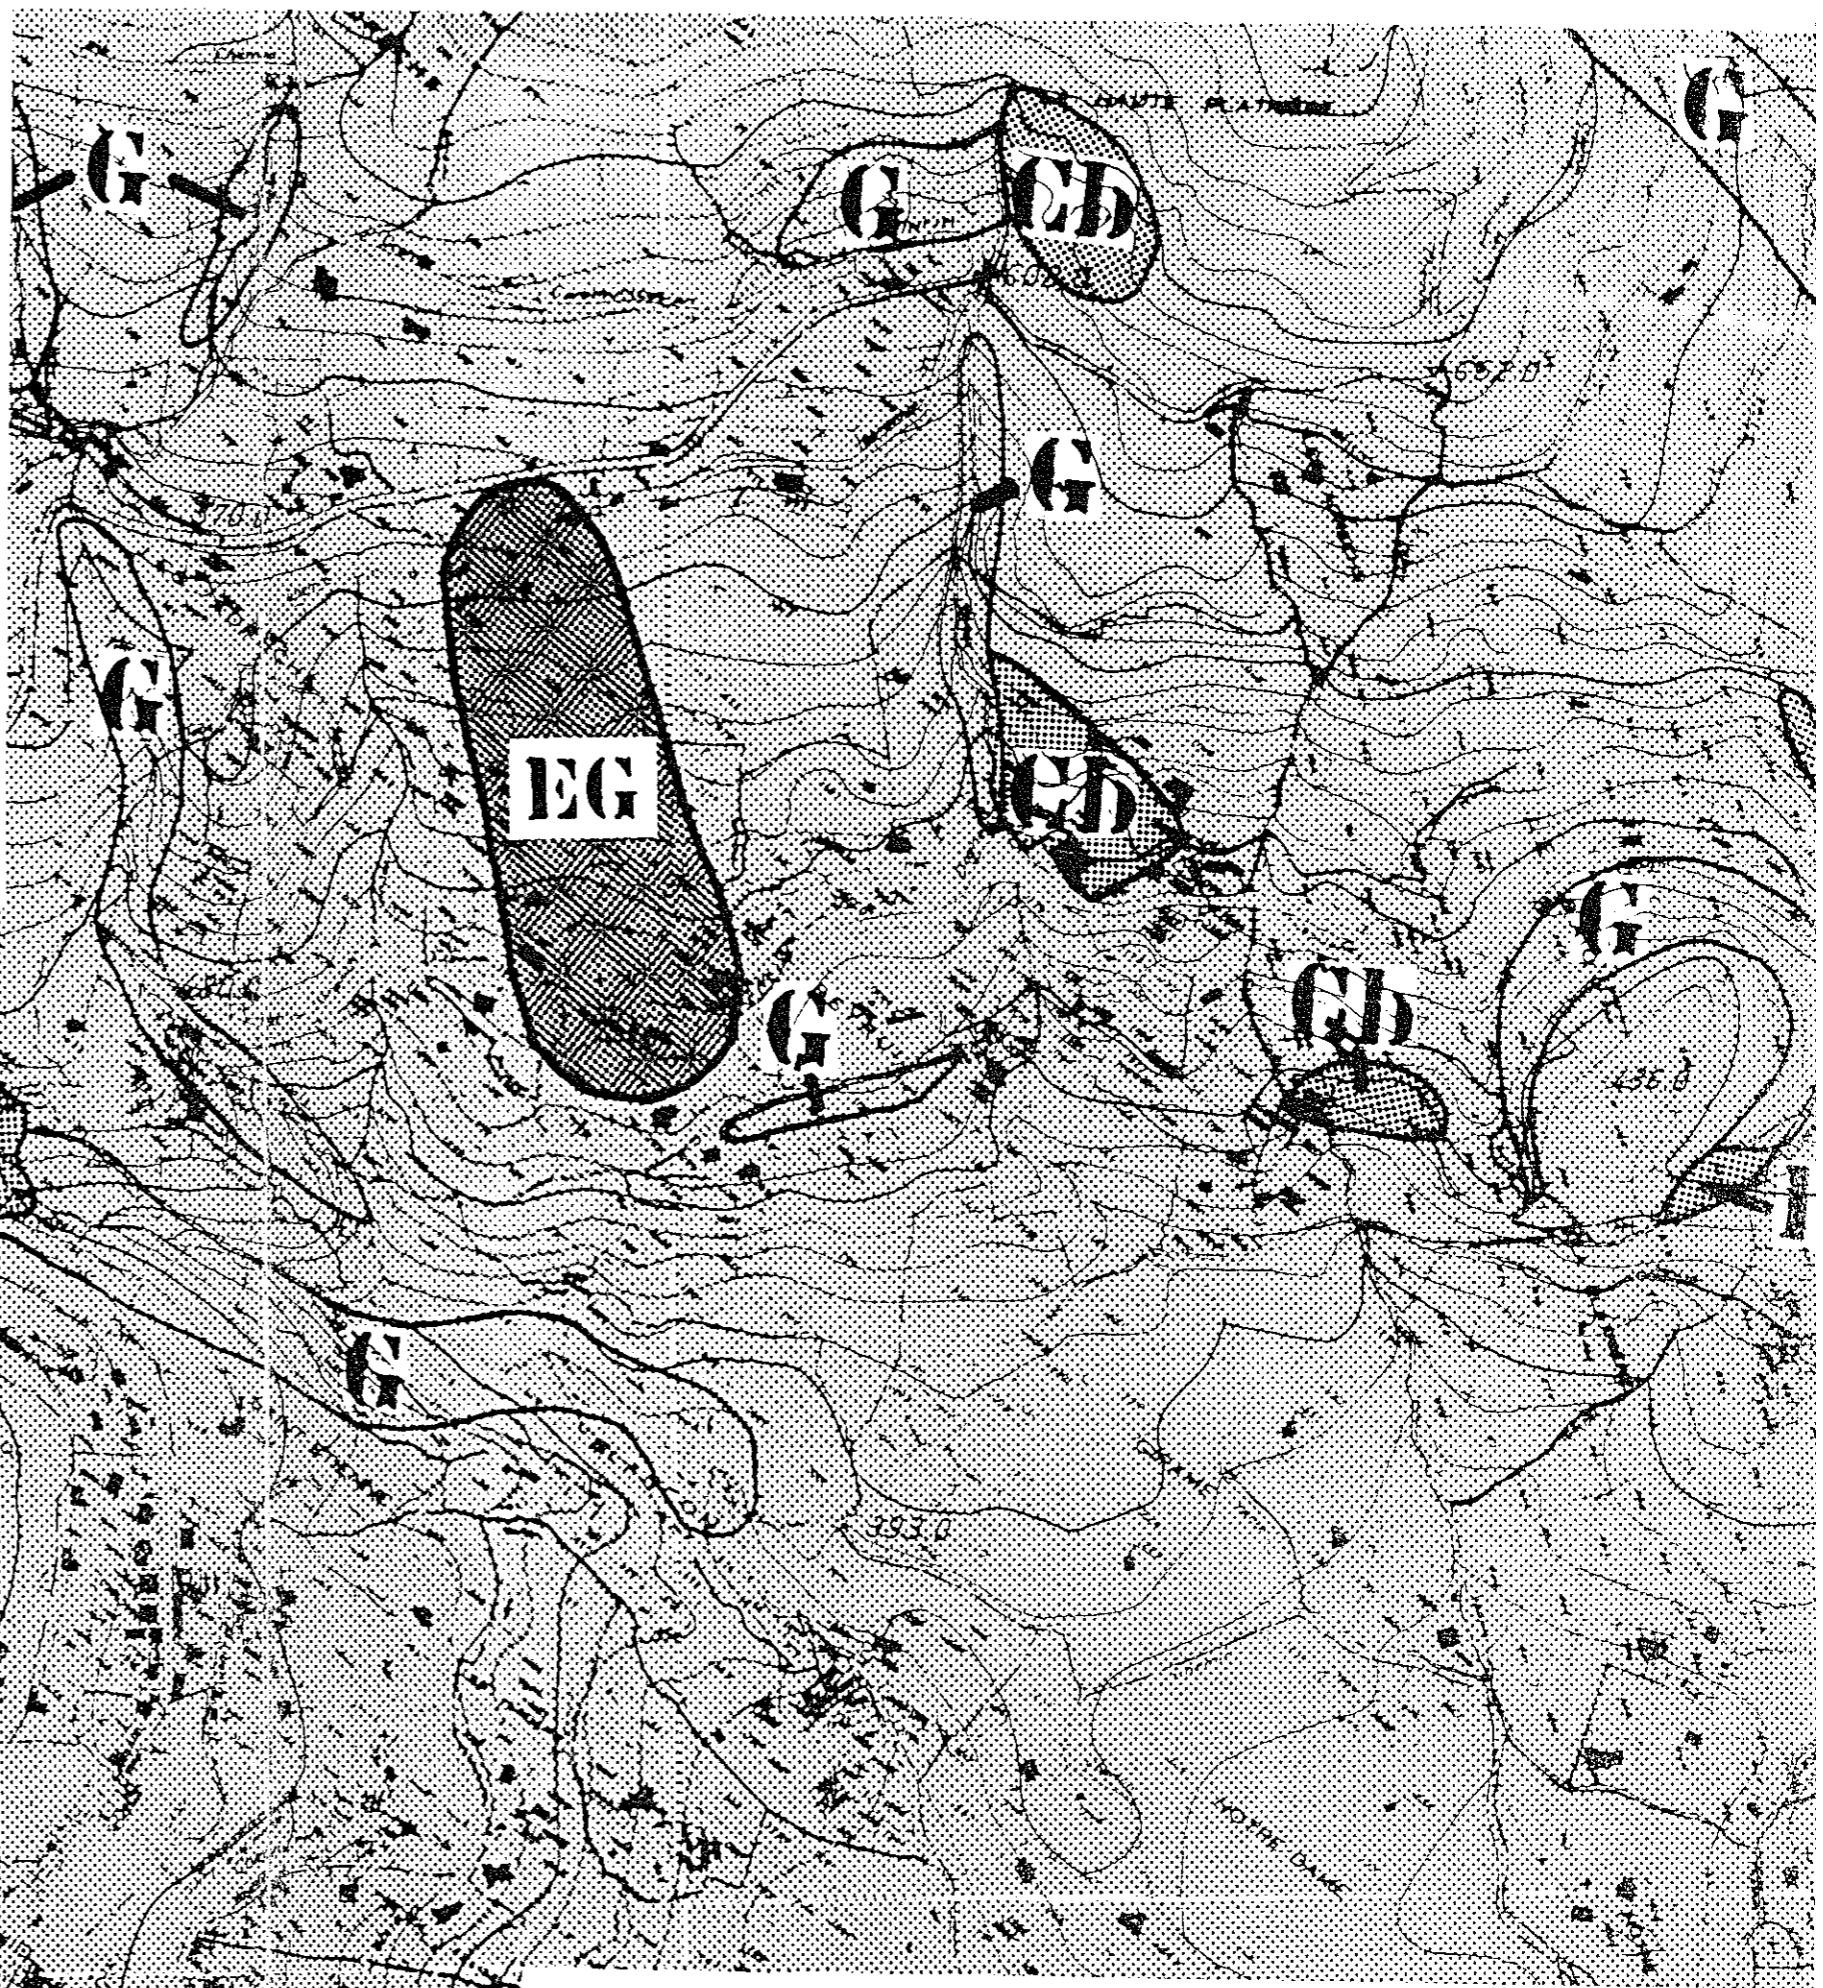


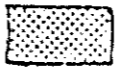

VU pour être annexé à
notre arrêté en date
du 7 FEV. 1994
Toulon, le 1 FEV. 1994
Pour le Préfet,
Le Secrétaire Général

Ly
Henri MASSE

Arrêté Préfectoral du : - 1 FEV. 1994

Pris en application de l'Article R 111.3 du Code de
l'Urbanisme.



-  Zone INCONSTRUCTIBLE (Zones 1)
-  Zone CONSTRUCTIBLE (Zones 2)
avec mise en oeuvre de parades