




10, rue Marcel Dassault
BP 5013 - 59705 Marco-en-Barœuil
Tel : 003303202725424
www.gbi-architectes.com

MAITRISE D'OUVRAGE



PC

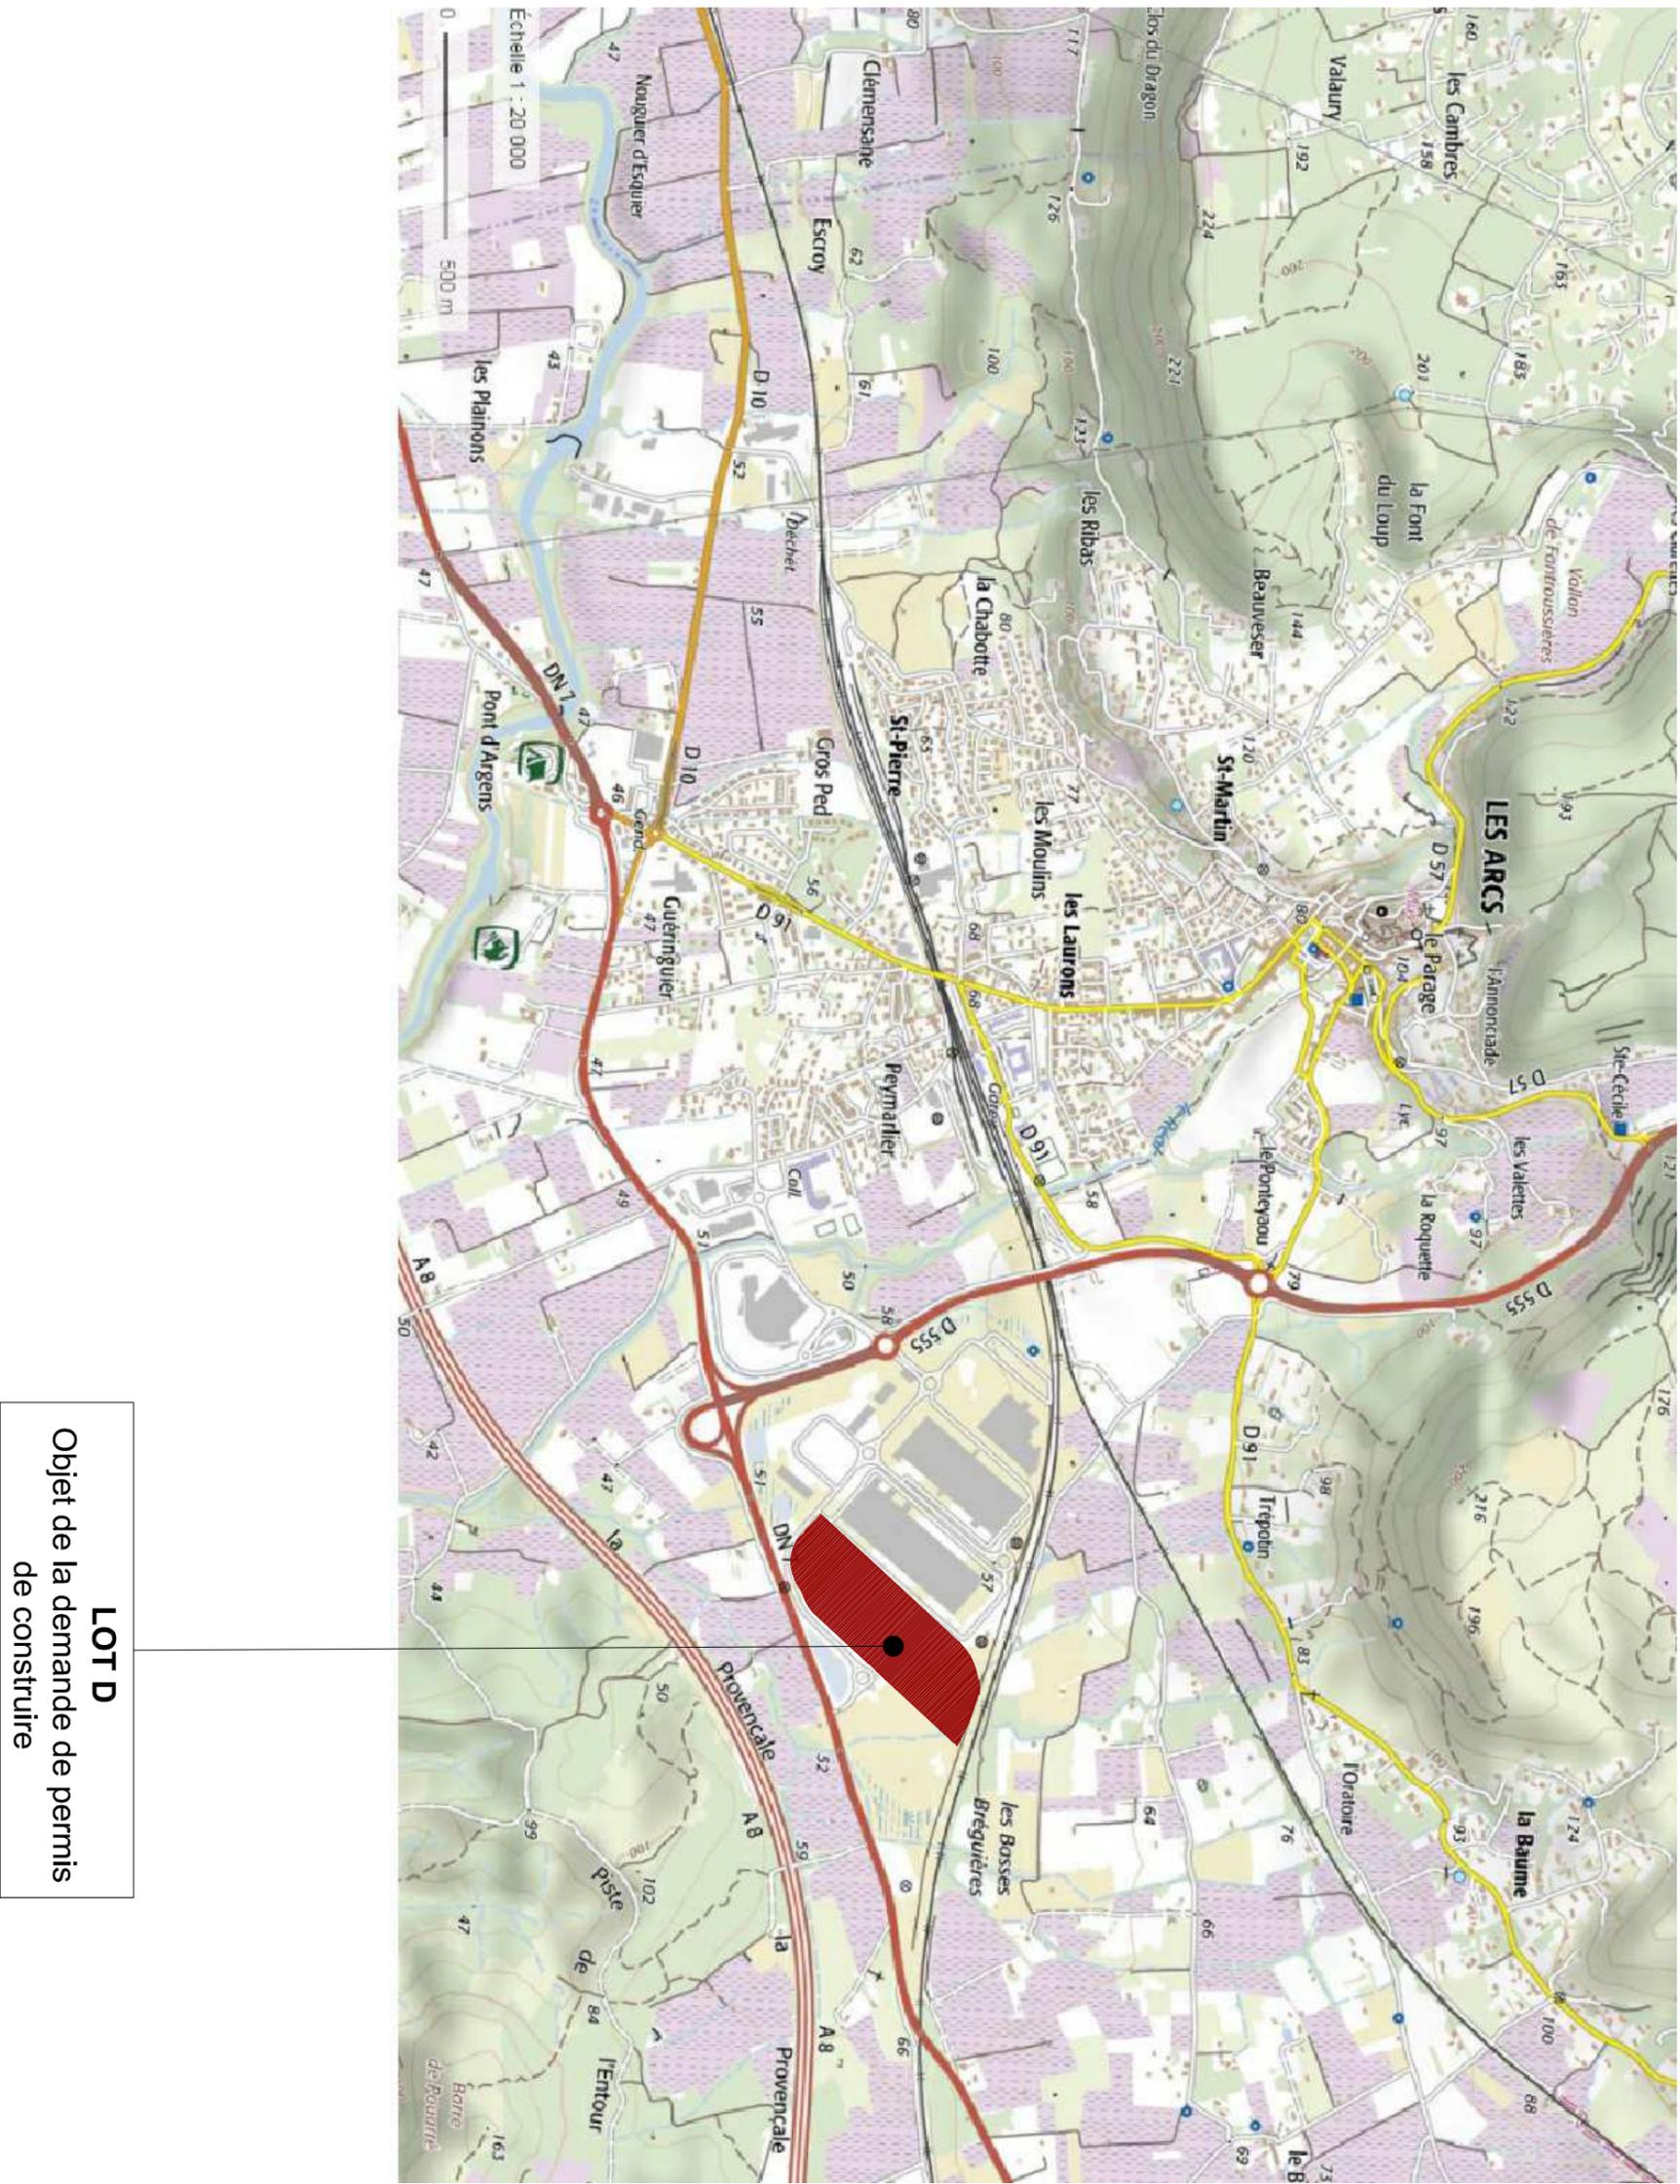

LOT D
Objet de la demande de permis
de construire

**CONSTRUCTION
D'UNE PLATEFORME
LOGISTIQUE**
LOT D
Parc d'activités des Bréguières
Commune des Arcs sur Argens

Plan de situation

12-11-19	FAISA
1/5000	APS
-	APD
PC01a	PC
	DCE