

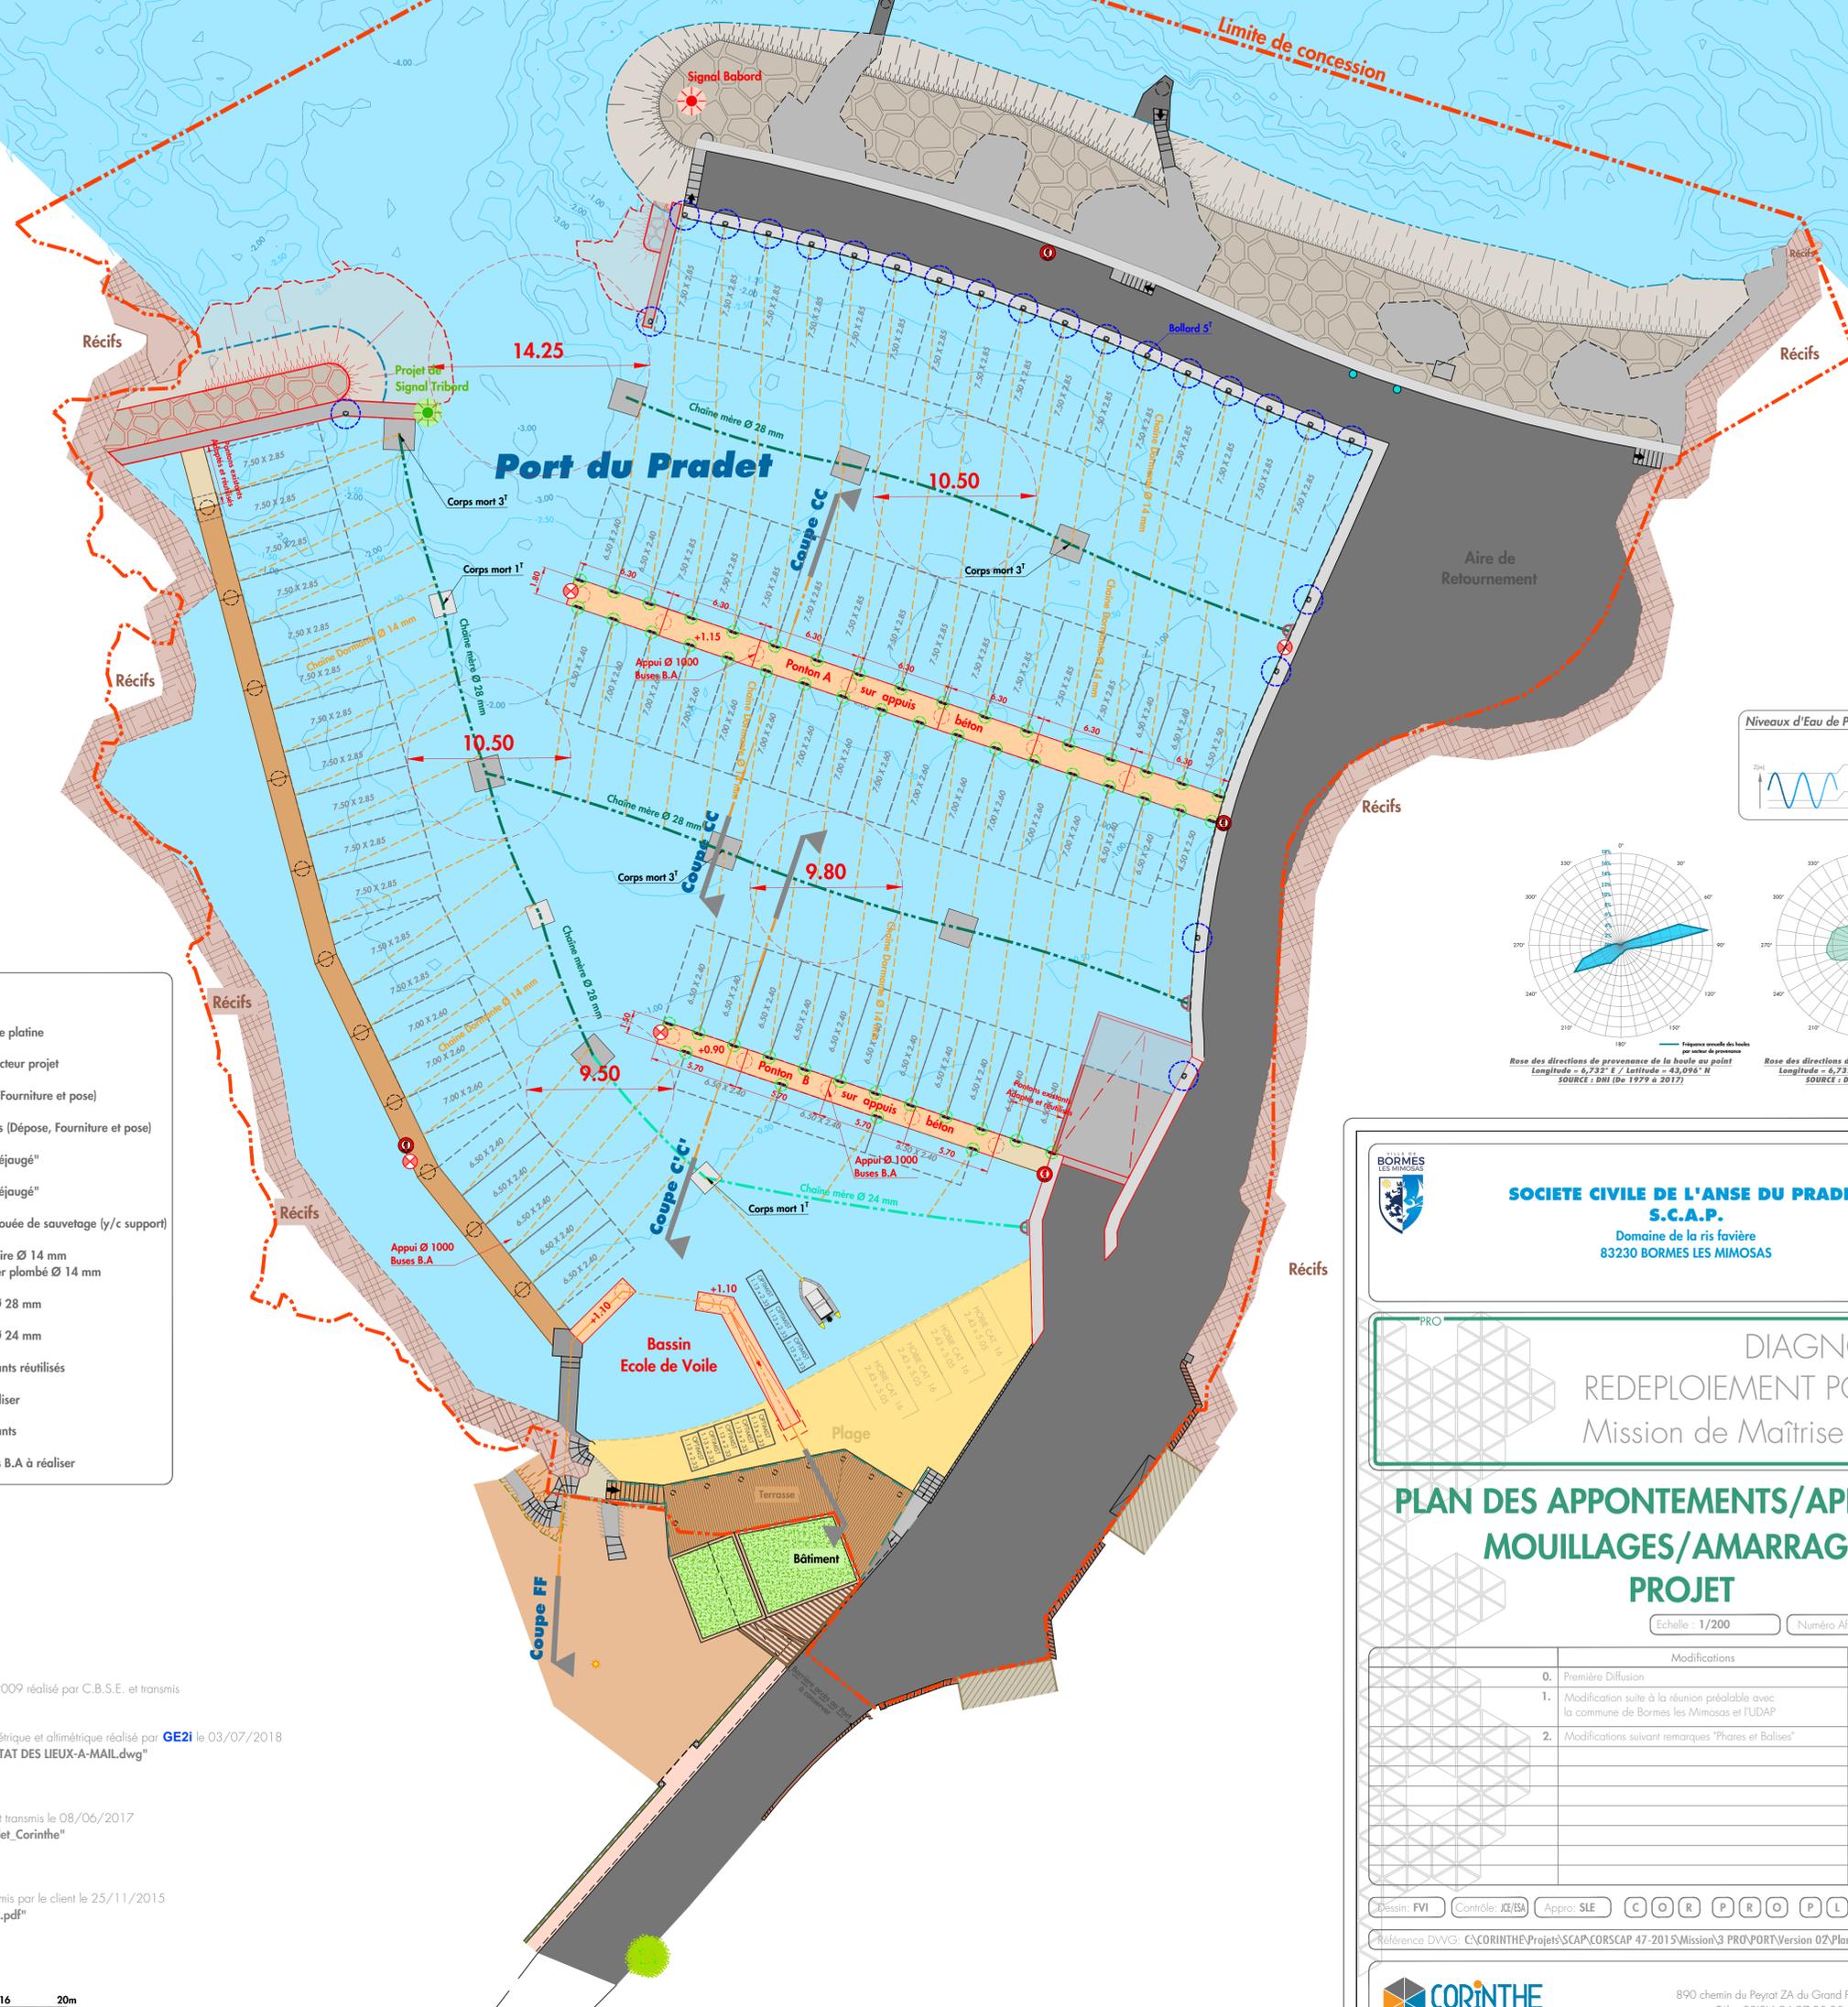
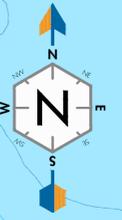


Mer Méditerranée

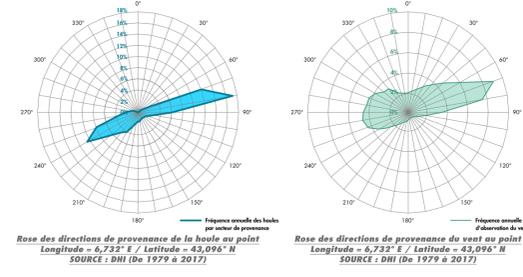

**LEGENDE :**

- Ancre sur accroche platine
- Positionnement extincteur projet
- Bollard de 5 tonnes (Fourniture et pose)
- Taquets d'amarrages (Dépose, Fourniture et pose)
- Corps mort de 1T "déjaugé"
- Corps mort de 3T "déjaugé"
- Echelle de survie + Bouée de sauvetage (y/c support)
- Chaîne Dormante noire Ø 14 mm  
+Amarre en polyester plombé Ø 14 mm
- Chaîne mère noire Ø 28 mm
- Chaîne mère noire Ø 24 mm
- Appontements existants réutilisés
- Appontements à réaliser
- Appontements existants
- Appui Ø 1000 buses B.A à réaliser

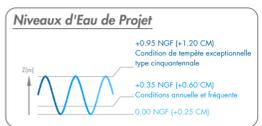

**Fond de plan :**  
Fond de plan topographique datant du 22 Avril 2009 réalisé par C.B.S.E. et transmis par le client. "Réf : EXT-PON-FIX Ind B.dwg"

**Bathymétrie :**  
Relevé Bathymétrique effectué le 03/05/2017 et transmis le 08/06/2017 par SEMANTIC "NGF\_L93\_Bormes\_PortPradet\_Corinthe"

**Limite de concession :**  
Calage approximatif du plan de concession transmis par le client le 25/11/2015 "Réf : Périmètre de Concession du 21 Oct 1987.pdf"

**Système de coordonnées :** Lambert 93  
**Système de nivellement :** NGF

**BORMES LES MIMOSAS**

**SOCIETE CIVILE DE L'ANSE DU PRADET S.C.A.P.**  
Domaine de la ris favière  
83230 BORMES LES MIMOSAS

DIAGNOSTIC ET REDEPLOIEMENT PORTUAIRE  
Mission de Maîtrise d'Oeuvre

**PLAN DES APPONTEMENTS/APPARAUX MOUILLAGES/AMARRAGES PROJET**

Echelle : 1/200    Numéro Affaire : CORSCAP 47-2015

Modifications	Phase	Date
0. Première Diffusion		10/07/2018
1. Modification suite à la réunion préalable avec la commune de Bormes les Mimosas et l'UDAP		26/10/2018
2. Modifications suivant remarques "Phares et Balises"		01/02/2019

dessin: FVI    Contrôle: JCE/ISA    Approu: SLE    C O R P R O P L A N 0 5 2

Référence DWG: C:\CORINTHE\Projets\SCAP\CORSCAP 47-2015\Mission\3 PRO\PORT\Version 02\Plans\COR-PRO-PLAN-03-3.dwg