

METROPOLE

 **TOULON PROVENCE MÉDITERRANÉE**

DCE

MAITRISE D'OEUVRE POUR LA REPARATION  
DE LA DIGUE DE PROTECTION DE LA  
STATION D'EPURATION AMPHITRIA

# ZONE DE STOCKAGE POSSIBLE

"PHASE 1"

	Modifications	Phase	Date
0	Première diffusion		12/10/2020

Dessin: FVI   Contr: FTR   Appro: ESA   Echelle : 1/2000   Numéro Affaire : CORTPM 46-2018

C O R 0 4 6 1 8 D C E P L A N 0 5 0

Référence DWG : C:\CORINTHE\Projets\TPM\CORTPM 46 - 2018 Emissaire et digue\2\_Mission\8\_DCE\01-Plans\COR-046-18-DCE-PLAN-02-1.dwg



890 chemin du Peyrat ZA du Grand Pont 83310 Grimaud, France  
Tél: +33(0)4.94.97.05.25 - Fax: +33(0)4.94.81.53.89  
E.mail: contact@corinthe-ing.com - Web: www.corinthe-ing.com

## DONNÉES & RÉFÉRENCES :

### Image Aérienne :

Ortho-Images fournis par Geoservices IGN.  
"83-2017-0930-6225-LA93-0M20-E080.jp2"

**Système de coordonnées :** Rattaché au système géodésique RGF93 - CC43

**Système de nivellement :** Rattaché au NGF - IGN 1969.



**ZONE DE STOCKAGE**




**D2816**

CORNICHE

VAROISE

Entrée Tunnel  
Station d'Epuration

**NOTA :**  
Les autorisations liées à l'utilisation de cette zone sont de la responsabilité du titulaire.

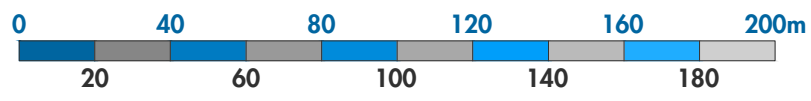

METROPOLE  
TOULON PROVENCE MÉDITERRANÉE

MAITRISE D'OEUVRE POUR LA REPARATION  
DE LA DIGUE DE PROTECTION DE LA  
STATION D'EPURATION AMPHITRIA

**ZONE DE STOCKAGE  
POSSIBLE**

"PHASE 1"

**COR-046-18-DCE-PLAN-05-0**

Dessin : FVI

Affaire : CORTPM 46-2018

Contrôle : FTR

Echelle : 1/2000

Appro : ESA

Page : 2/2

Ind: 0



Ces documents sont confidentiels et établis à l'intention exclusive de ses destinataires. Ils peuvent contenir des données protégées par des droits de propriété intellectuelle. Toute utilisation de ces documents non conforme à leur destination, toute reproduction, toute diffusion ou toute publication, totale ou partielle, est interdite, sous autorisation expresse de Corinthe Ingénierie. Copyright © CORINTHE Ingénierie. Tous droits réservés.