


# SAINTE MAXIME sur MER

## VAR


Vu. pour être annexé  
à l'avis favorable  
en date du

14 JUL. 2011  
Le Maire  
Vincent MORISSE

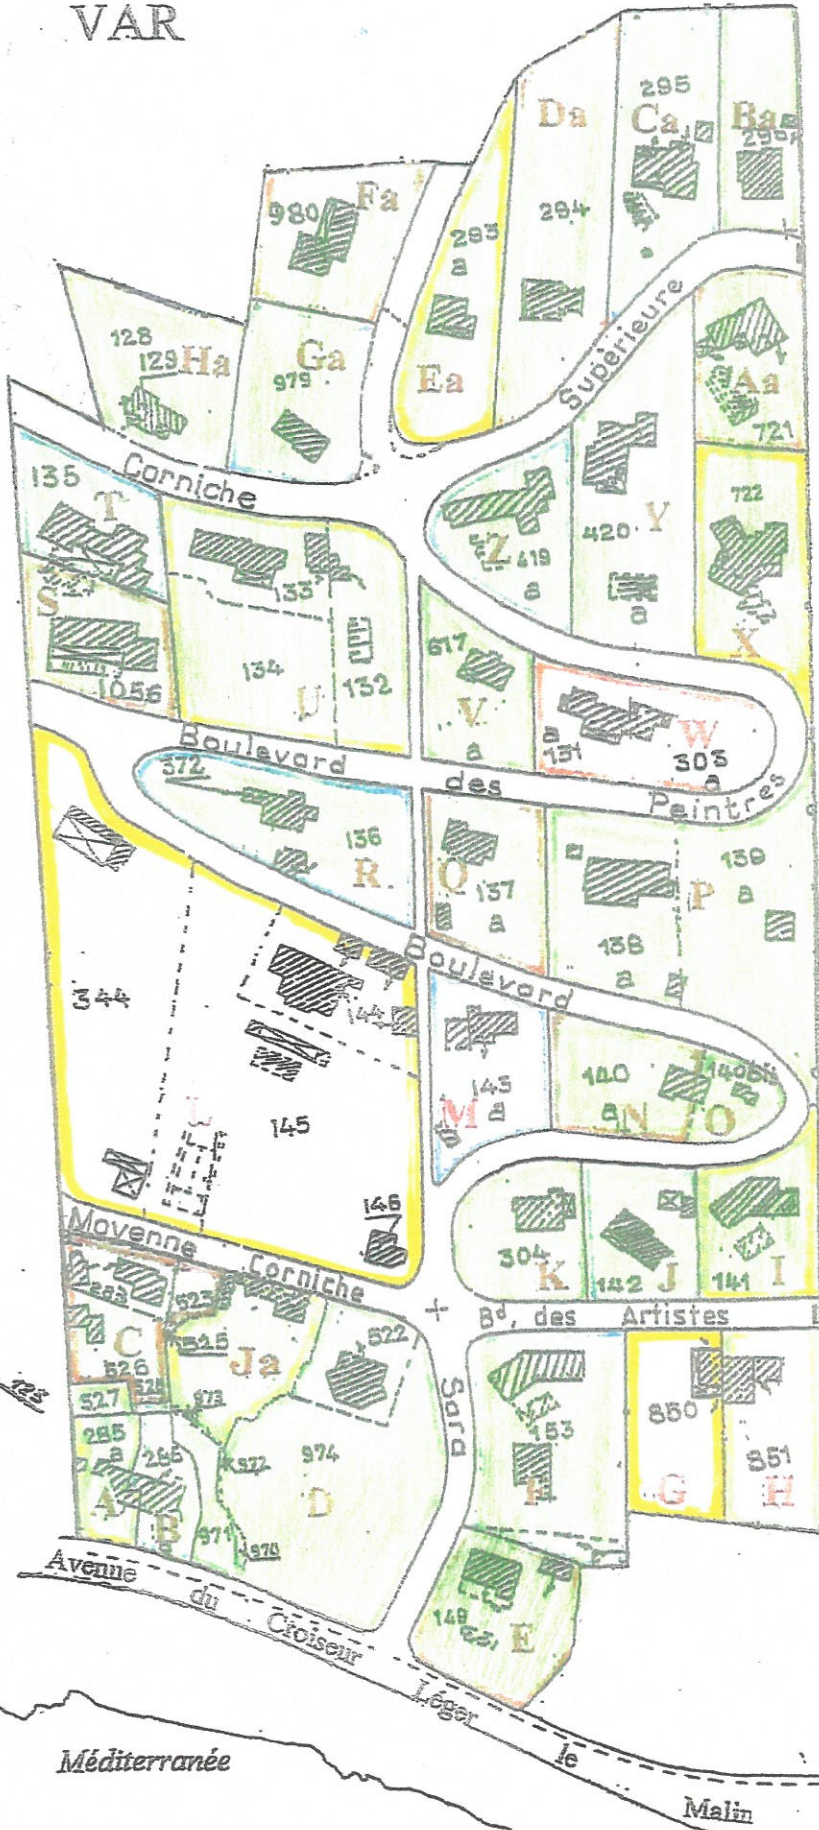

### PLAN de SITUATION

Echelle : 1 / 20000

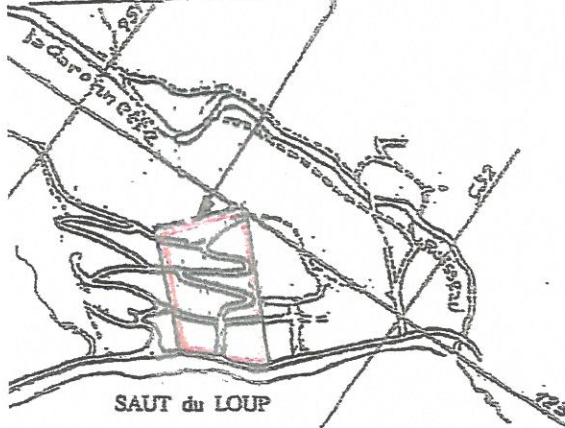

- Favorables
- Contres

CADASTRE : Section AH  
Echelle : 1 / 2000

Mer Méditerranée le Malin