


3.12 CANNES LA BOCCA – BIFURCATION CANNES-GRASSE –CANNES CENTRE

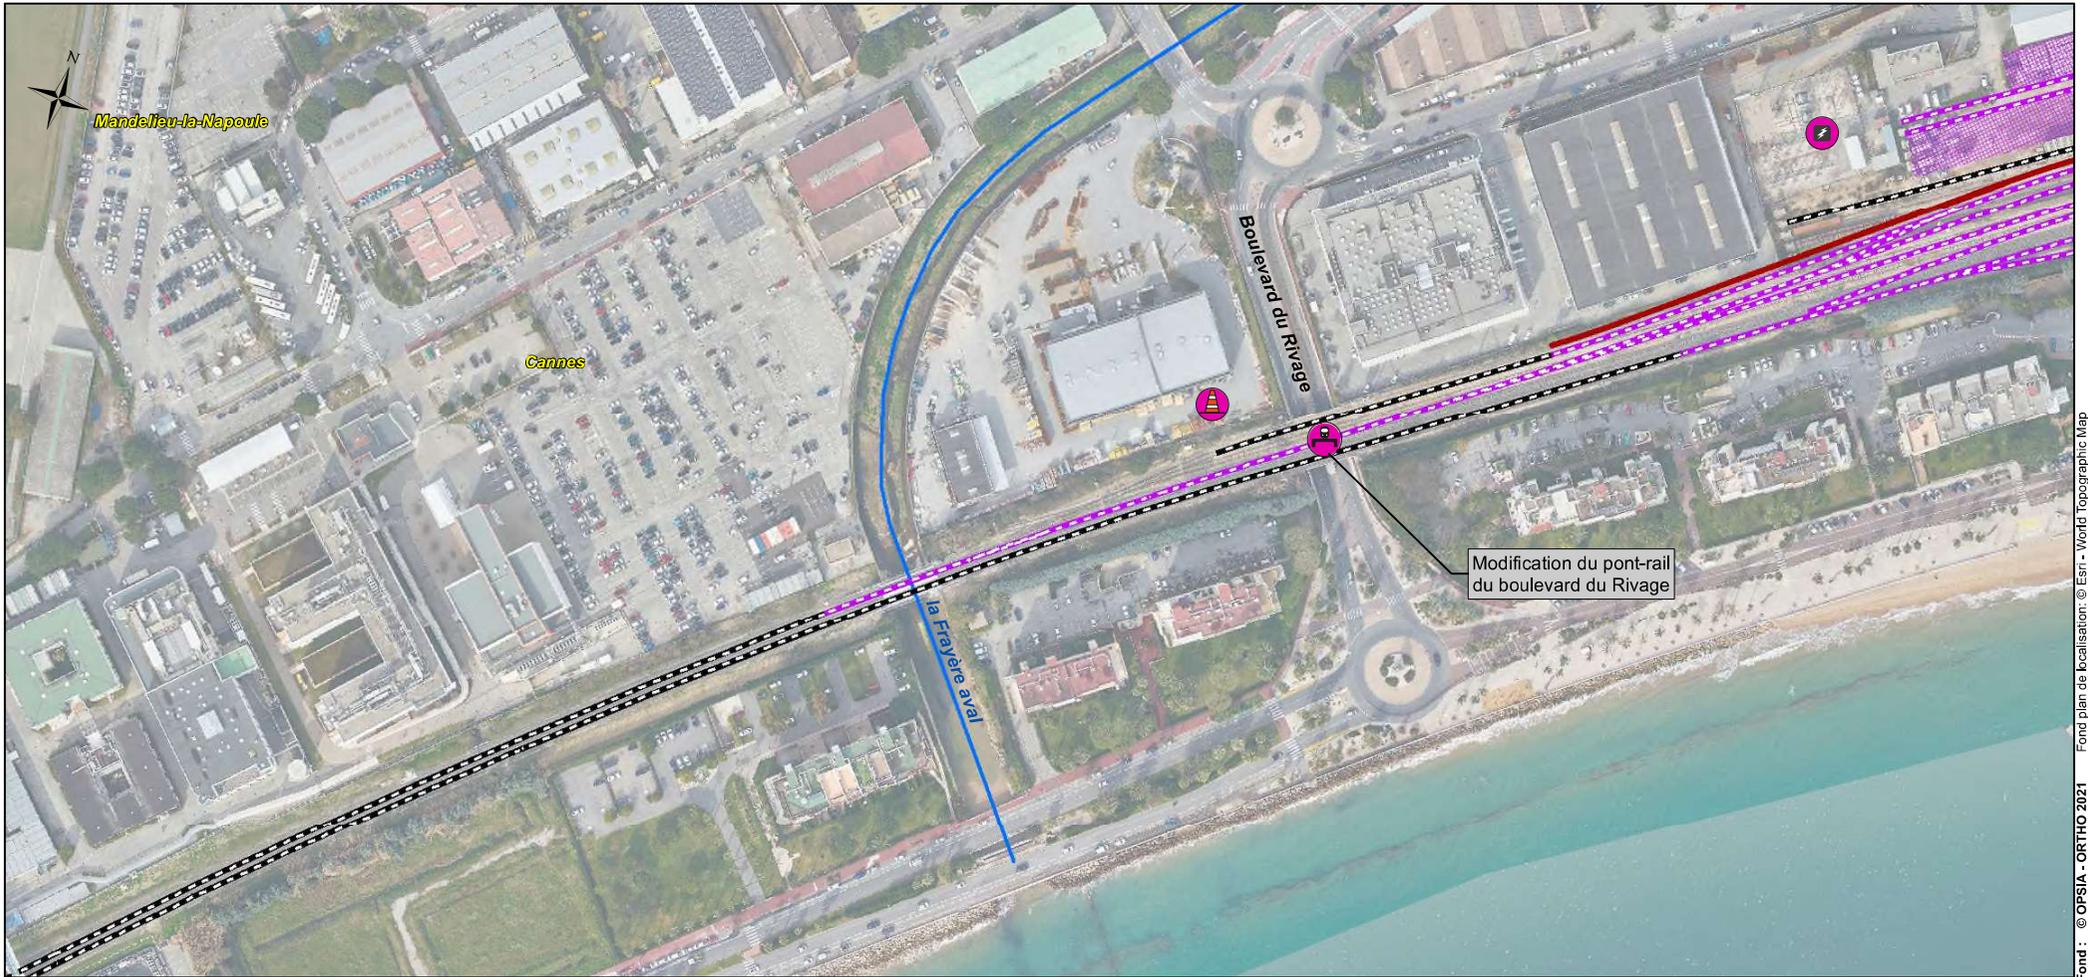

Situation existante

- Hydrographie
- Voie existante non modifiée
- Voie existante non modifiée en tunnel
- Quai existant
- Accès au quai existant

Installations complémentaires

- Voie routière créée ou modifiée
- Protection acoustique
- Aménagement paysager

Installations de chantier

- Installation temporaire de chantier hors domaine ferroviaire
- Installation de stockage et maintenance

Installations ferroviaires créées ou modifiées

- Voie en surface créée ou modifiée
- Voie en tunnel créée ou modifiée
- Tranchée ouverte
- Tranchée couverte
- Mur de soutènement
- Talus en remblais
- Déblais
- Quai de service
- Pont Rail
- Pont Route
- Aire de maintenance et de stockage
- Sous-station électrique créée ou modifiée

Aménagements en gare et pôle d'échanges



- Bâtiment voyageur
- Passerelle
- Parvis
- Aménagement paysager
- Stationnement
- Quai modifié ou créé
- Emprise de tunnel
- Passage souterrain piéton
- Voie piétons et cycles
- Nouvel accès au quai
- Bâtiment voyageurs supprimé
- Bâtiment voyageurs créé ou modifié
- Stationnement à niveau
- Stationnement en silo
- Dépose minute
- Garage à vélo
- Transports en commun urbain


Ouvrages de franchissement

- Pont rail créé ou modifié
- Pont rail supprimé
- Pont route créé ou modifié
- Pont route supprimé
- Traversée voie piétonne supprimée
- Passage à niveau supprimé
- Passerelle piéton créée ou modifiée
- Passerelle piéton supprimée
- Passage souterrain piéton créé ou modifié
- Passage souterrain piéton supprimé

Aménagements hydrauliques

- Bassin de rétention
- Station de relevage
- Traversée hydraulique créée ou modifiée

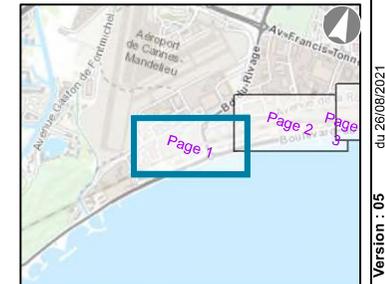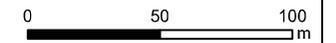

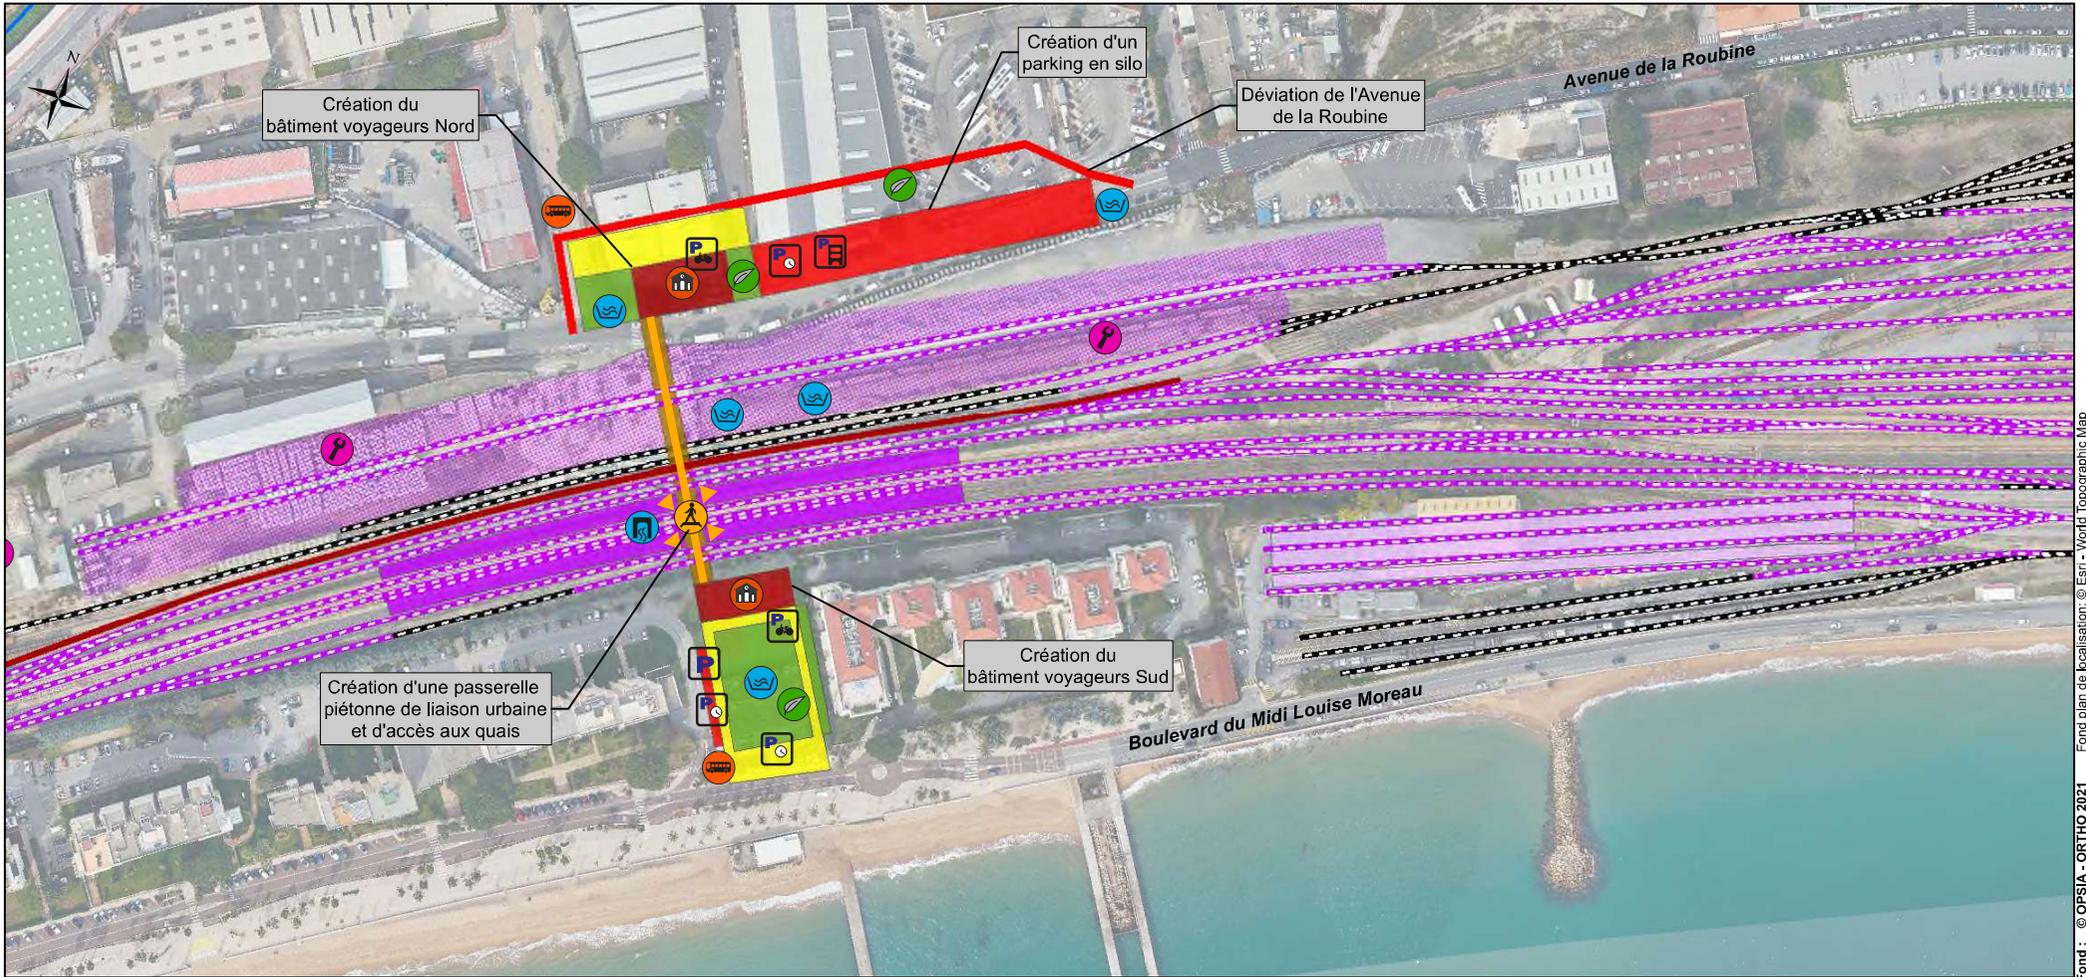

Situation existante

- Hydrographie
- Voie existante non modifiée
- Voie existante non modifiée en tunnel
- Quai existant
- Accès au quai existant

Installations complémentaires

- Voie routière créée ou modifiée
- Protection acoustique
- Aménagement paysager

Installations de chantier

- Installation temporaire de chantier hors domaine ferroviaire
- Installation de stockage et maintenance

Installations ferroviaires créées ou modifiées

- Voie en surface créée ou modifiée
- Voie en tunnel créée ou modifiée
- Tranchée ouverte
- Tranchée couverte
- Mur de soutènement
- Talus en remblais
- Déblais
- Quai de service
- Pont Rail
- Pont Route
- Aire de maintenance et de stockage
- Sous-station électrique créée ou modifiée

Aménagements en gare et pôle d'échanges



- Bâtiment voyageur
- Passerelle
- Parvis
- Aménagement paysager
- Stationnement
- Quai modifié ou créé
- Emprise de tunnel
- Passage souterrain piéton
- Voie piétons et cycles
- Nouvel accès au quai
- Bâtiment voyageurs supprimé
- Bâtiment voyageurs créé ou modifié
- Stationnement à niveau
- Stationnement en silo
- Dépose minute
- Garage à vélo
- Transports en commun urbain


Ouvrages de franchissement

- Pont rail créé ou modifié
- Pont rail supprimé
- Pont route créé ou modifié
- Pont route supprimé
- Traversée voie piétonne supprimée
- Passage à niveau supprimé
- Passerelle piéton créée ou modifiée
- Passerelle piéton supprimée
- Passage souterrain piéton créé ou modifié
- Passage souterrain piéton supprimé

Aménagements hydrauliques

- Bassin de rétention
- Traversée hydraulique créée ou modifiée
- Station de relevage

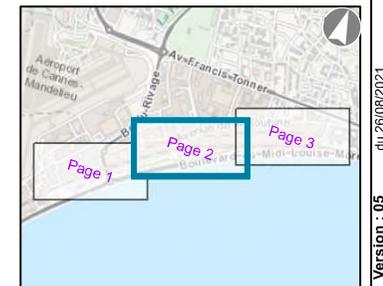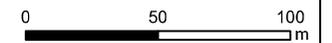

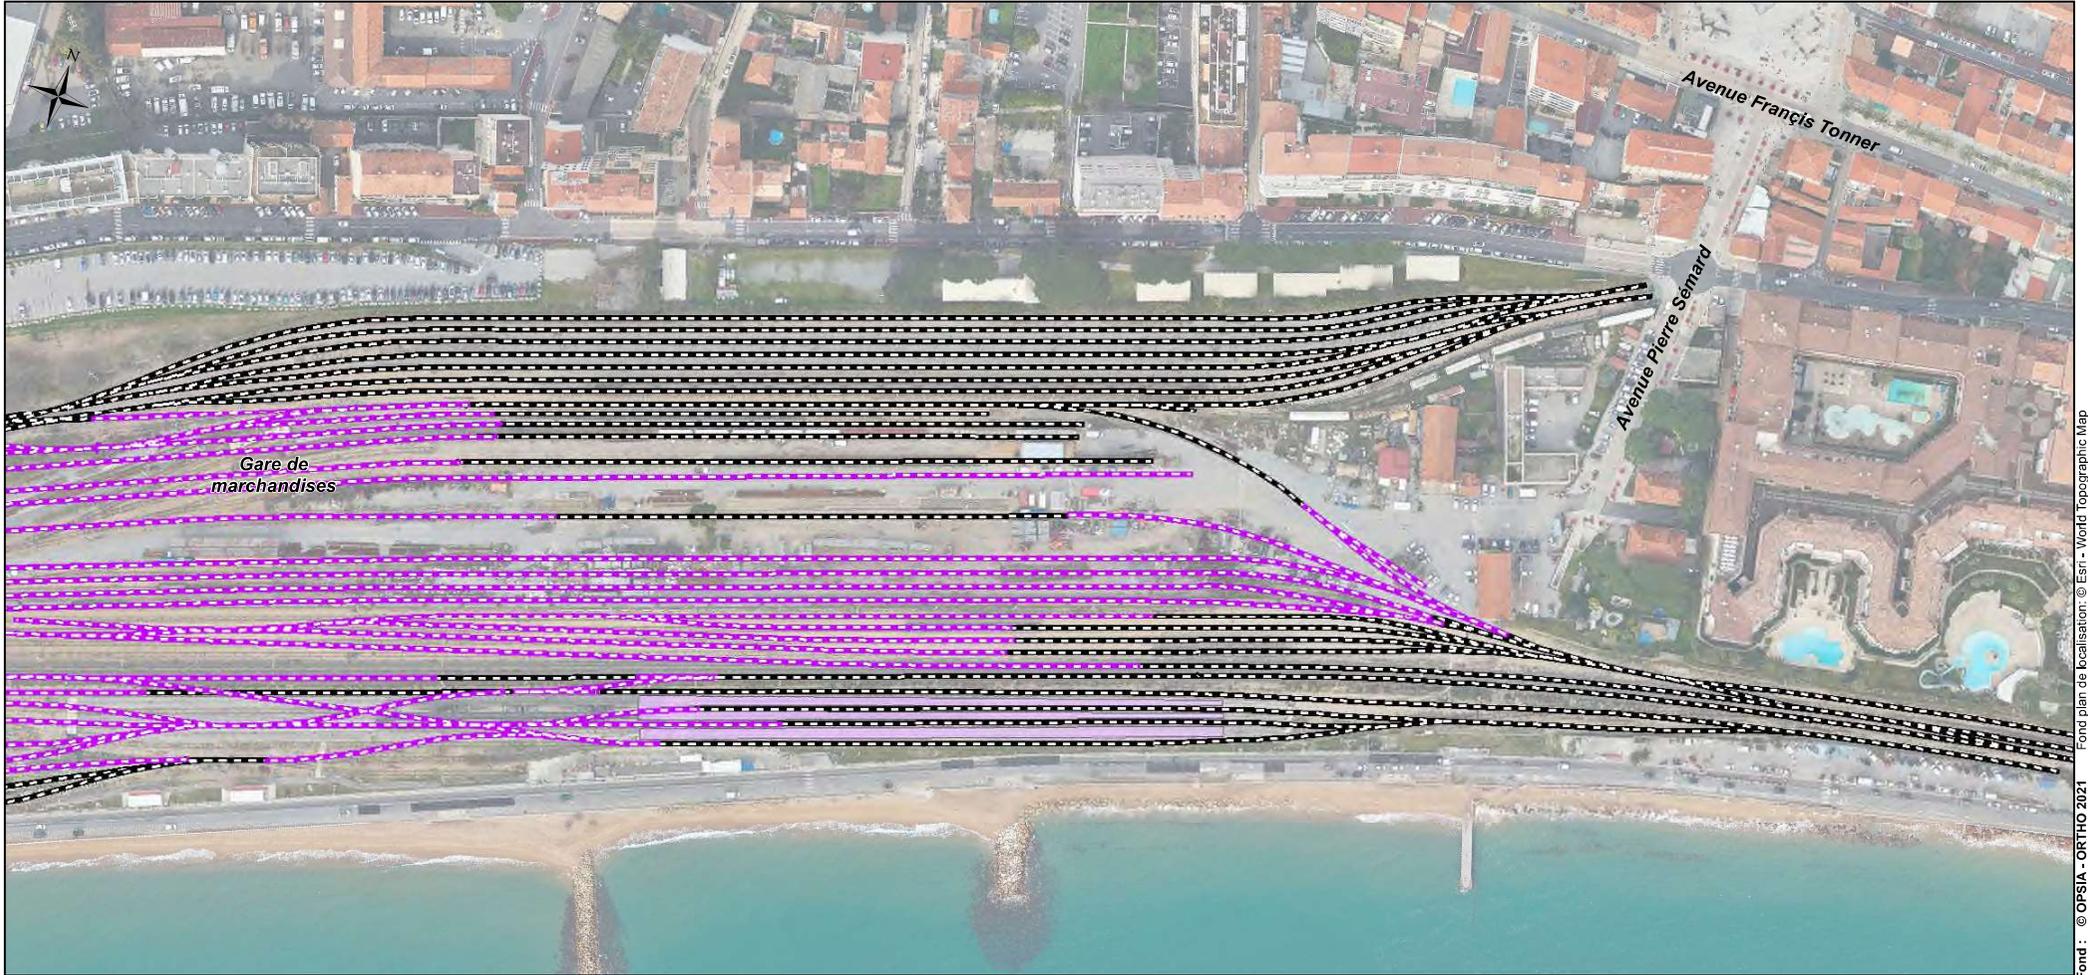

Situation existante

- Hydrographie
- Voie existante non modifiée
- Voie existante non modifiée en tunnel
- Quai existant
- Accès au quai existant

Installations complémentaires

- Voie routière créée ou modifiée
- Protection acoustique
- Aménagement paysager

Installations de chantier

- Installation temporaire de chantier hors domaine ferroviaire
- Installation de stockage et maintenance

Installations ferroviaires créées ou modifiées

- Voie en surface créée ou modifiée
- Voie en tunnel créée ou modifiée
- Tranchée ouverte
- Tranchée couverte
- Mur de soutènement
- Talus en remblais
- Déblais
- Quai de service
- Pont Rail
- Pont Route
- Aire de maintenance et de stockage
- Sous-station électrique créée ou modifiée

Aménagements en gare et pôle d'échanges


- Bâtiment voyageur
- Passerelle
- Parvis
- Aménagement paysager
- Stationnement
- Quai modifié ou créé
- Emprise de tunnel
- Passage souterrain piéton
- Voie piétons et cycles
- Nouvel accès au quai
- Bâtiment voyageurs supprimé
- Bâtiment voyageurs créé ou modifié
- Stationnement à niveau
- Stationnement en silo
- Dépose minute
- Garage à vélo
- Transports en commun urbain


Ouvrages de franchissement

- Pont rail créé ou modifié
- Pont rail supprimé
- Pont route créé ou modifié
- Pont route supprimé
- Traversée voie piétonne supprimée
- Passage à niveau supprimé
- Passerelle piéton créée ou modifiée
- Passerelle piéton supprimée
- Passage souterrain piéton créé ou modifié
- Passage souterrain piéton supprimé

Aménagements hydrauliques

- Bassin de rétention
- Station de relevage
- Traversée hydraulique créée ou modifiée

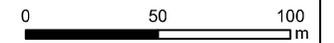

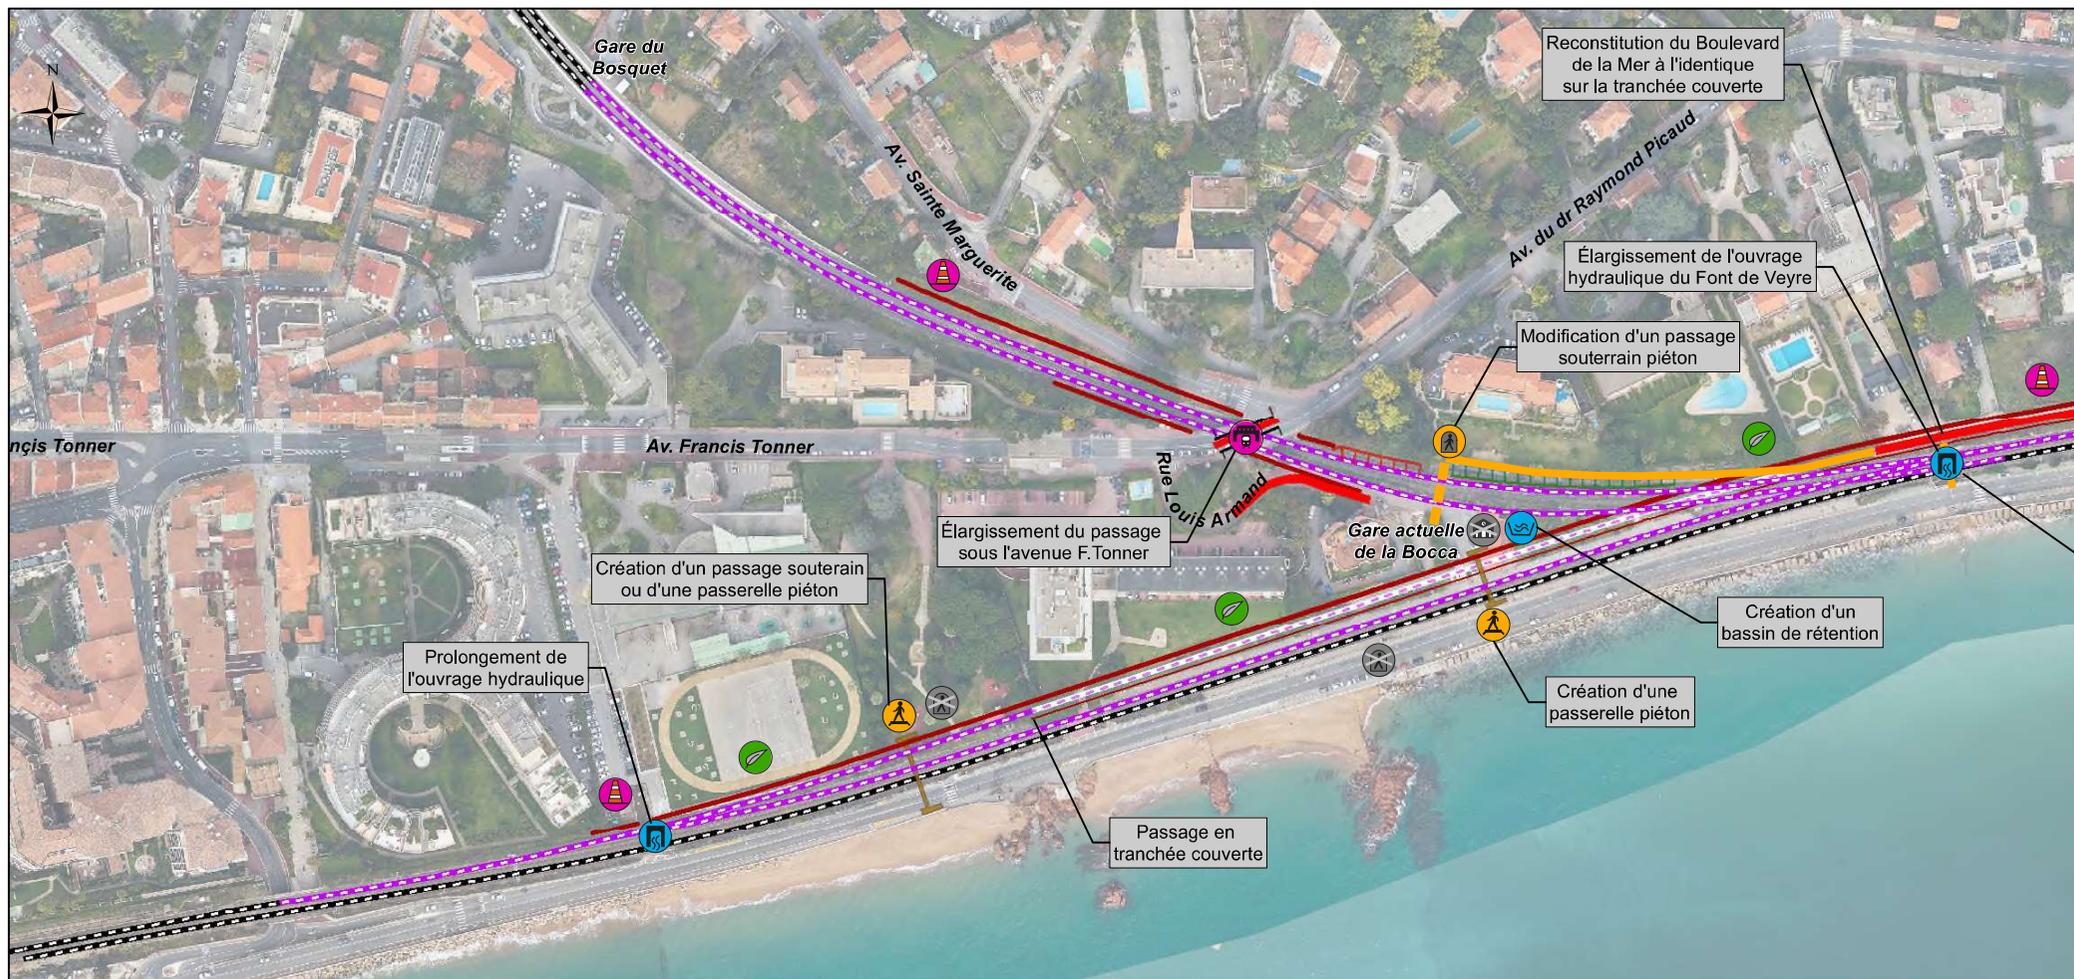

Situation existante

- Hydrographie
- Voie existante non modifiée
- Voie existante non modifiée en tunnel
- Quai existant
- Accès au quai existant

Installations complémentaires

- Voie routière créée ou modifiée
- Protection acoustique
- Aménagement paysager

Installations de chantier

- Installation temporaire de chantier hors domaine ferroviaire
- Installation de stockage et maintenance

Installations ferroviaires créées ou modifiées

- Voie en surface créée ou modifiée
- Voie en tunnel créée ou modifiée
- Tranchée ouverte
- Tranchée couverte
- Mur de soutènement
- Talus en remblais
- Déblais
- Quai de service
- Pont Rail
- Pont Route
- Aire de maintenance et de stockage
- Sous-station électrique créée ou modifiée

Aménagements en gare et pôle d'échanges



- Bâtiment voyageur
- Passerelle
- Parvis
- Aménagement paysager
- Stationnement
- Quai modifié ou créé
- Emprise de tunnel
- Passage souterrain piéton
- Voie piétons et cycles
- Nouvel accès au quai
- Bâtiment voyageurs supprimé
- Bâtiment voyageurs créé ou modifié
- Stationnement à niveau
- Stationnement en silo
- Dépose minute
- Garage à vélo
- Transports en commun urbain


Ouvrages de franchissement

- Pont rail créé ou modifié
- Pont rail supprimé
- Pont route créé ou modifié
- Pont route supprimé
- Traversée voie piétonne supprimée
- Passage à niveau supprimé
- Passerelle piéton créée ou modifiée
- Passerelle piéton supprimée
- Passage souterrain piéton créé ou modifié
- Passage souterrain piéton supprimé

Aménagements hydrauliques

- Bassin de rétention
- Station de relevage
- Traversée hydraulique créée ou modifiée

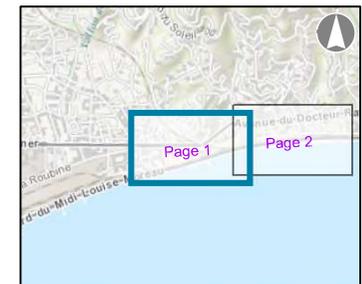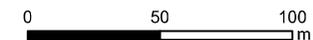

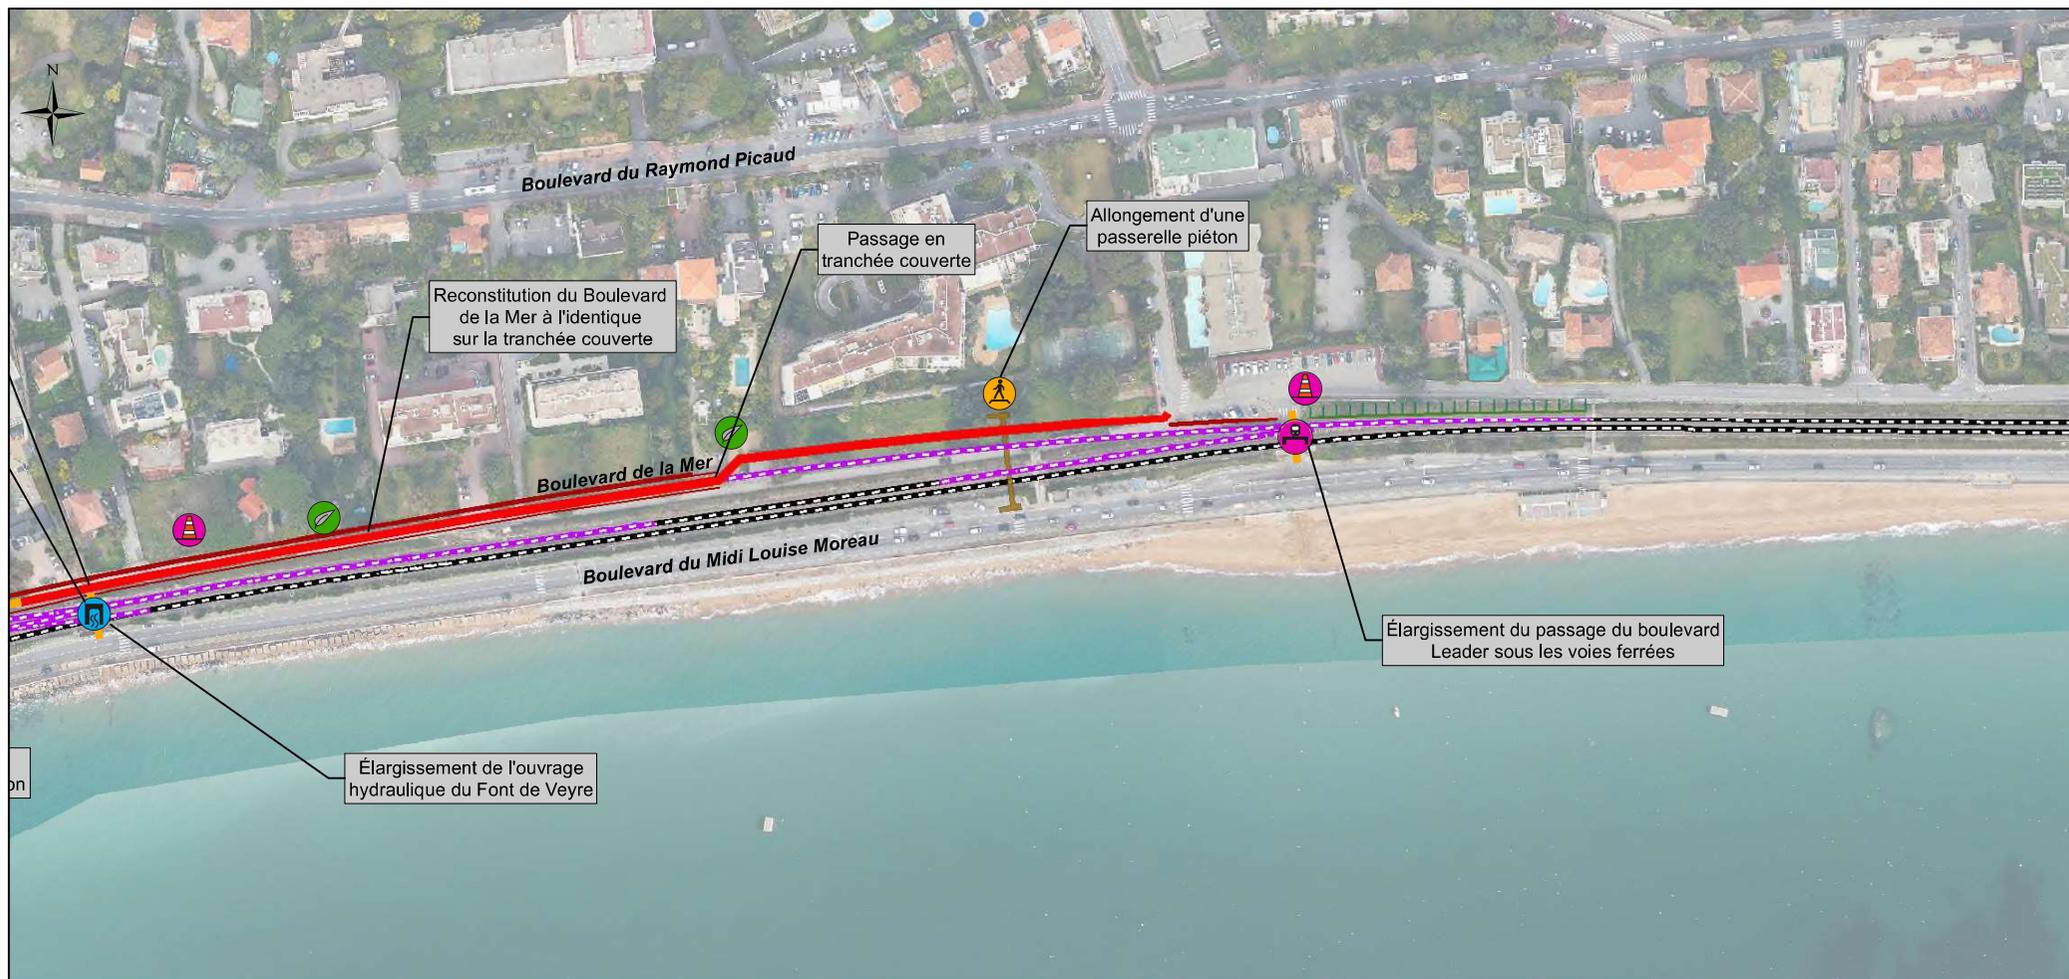

Situation existante

- Hydrographie
- Voie existante non modifiée
- Voie existante non modifiée en tunnel
- Quai existant
- Accès au quai existant

Installations complémentaires

- Voie routière créée ou modifiée
- Protection acoustique
- Aménagement paysager

Installations de chantier

- Installation temporaire de chantier hors domaine ferroviaire
- Installation de stockage et maintenance

Installations ferroviaires créées ou modifiées

- Voie en surface créée ou modifiée
- Voie en tunnel créée ou modifiée
- Tranchée ouverte
- Tranchée couverte
- Mur de soutènement
- Talus en remblais
- Déblais
- Quai de service
- Pont Rail
- Pont Route
- Aire de maintenance et de stockage
- Sous-station électrique créée ou modifiée

Aménagements en gare et pôle d'échanges


- Bâtiment voyageur
- Passerelle
- Parvis
- Aménagement paysager
- Stationnement
- Quai modifié ou créé
- Emprise de tunnel
- Passage souterrain piéton
- Voie piétons et cycles
- Nouvel accès au quai
- Bâtiment voyageurs supprimé
- Bâtiment voyageurs créé ou modifié
- Stationnement à niveau
- Stationnement en silo
- Dépose minute
- Garage à vélo
- Transports en commun urbain


Ouvrages de franchissement

- Pont rail créé ou modifié
- Pont rail supprimé
- Pont route créé ou modifié
- Pont route supprimé
- Traversée voie piétonne supprimée
- Passage à niveau supprimé
- Passerelle piéton créée ou modifiée
- Passerelle piéton supprimée
- Passage souterrain piéton créé ou modifié
- Passage souterrain piéton supprimé

Aménagements hydrauliques

- Bassin de rétention
- Traversée hydraulique créée ou modifiée
- Station de relevage

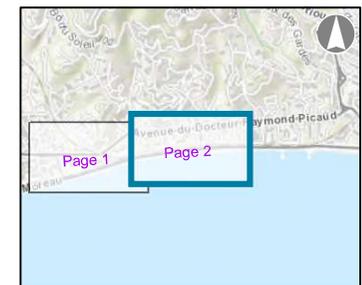

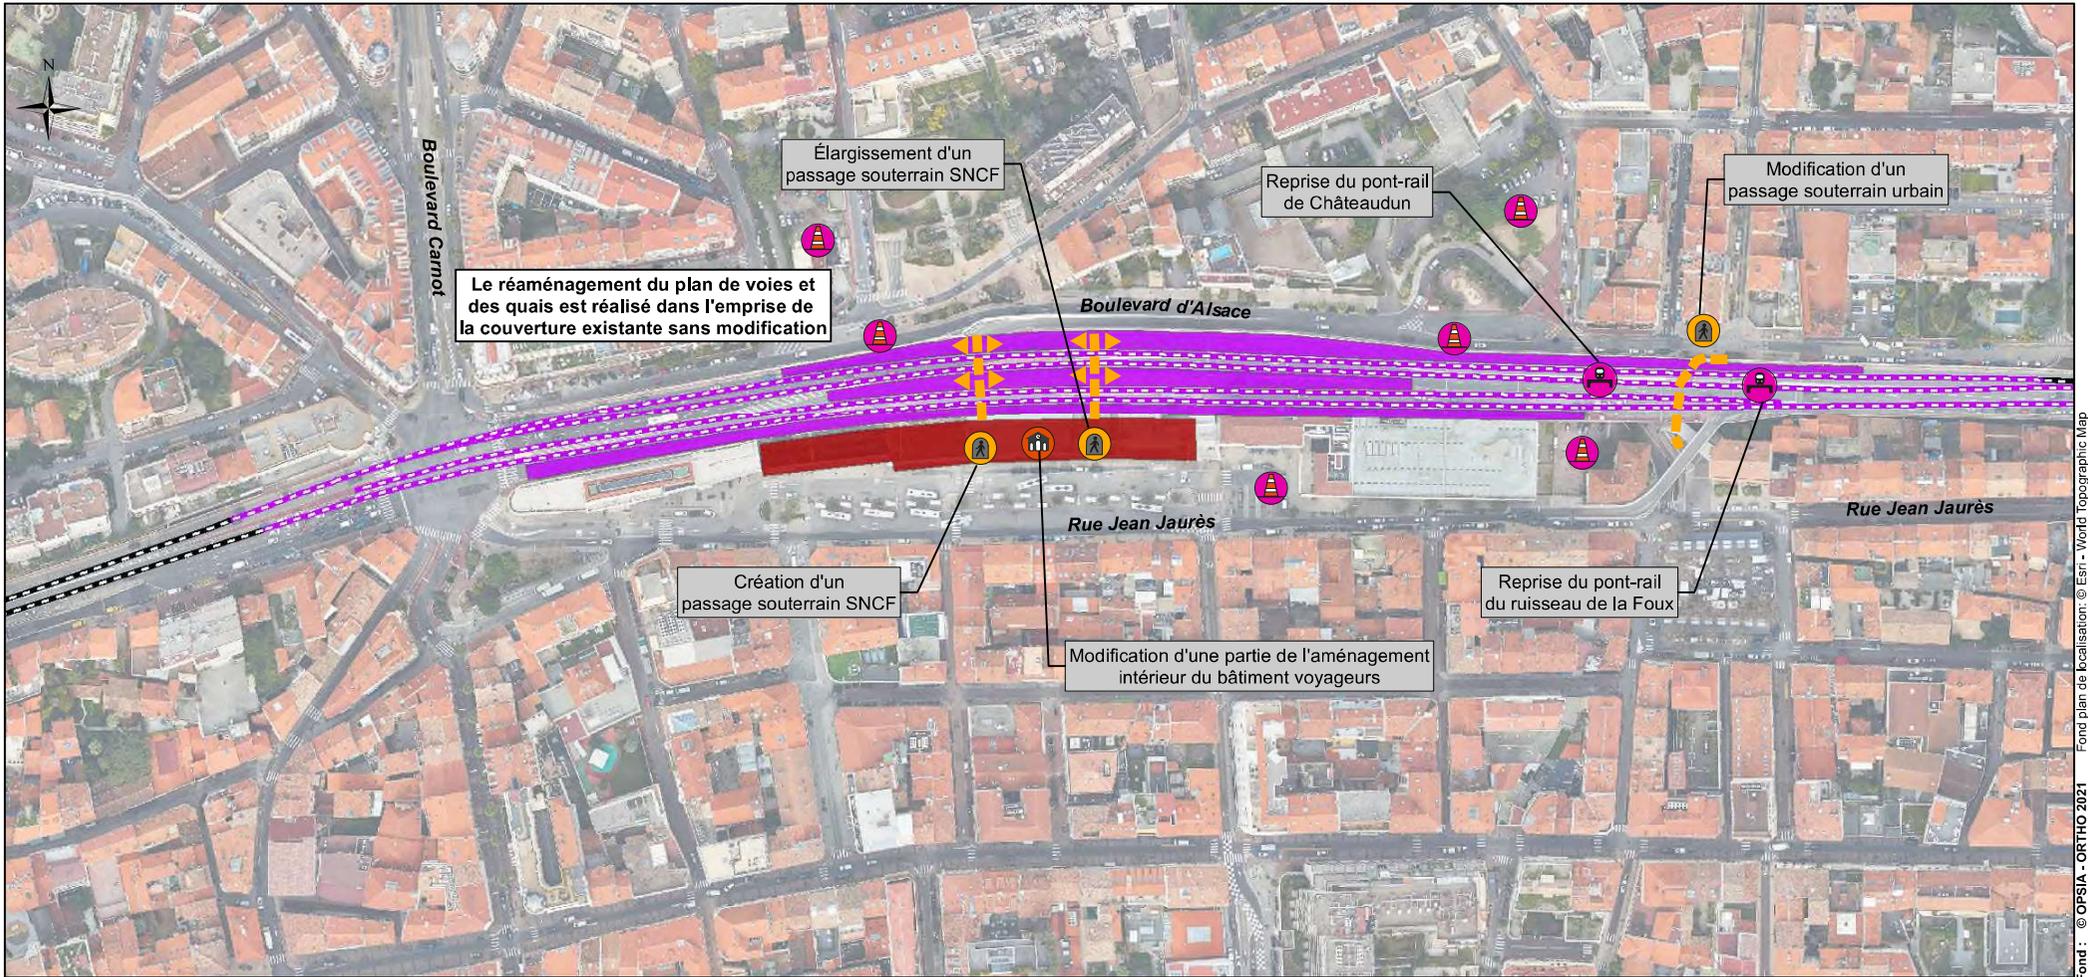

Situation existante

- Hydrographie
- Voie existante non modifiée
- Voie existante non modifiée en tunnel
- Quai existant
- Accès au quai existant

Installations complémentaires

- Voie routière créée ou modifiée
- Protection acoustique
- Aménagement paysager

Installations de chantier

- Installation temporaire de chantier hors domaine ferroviaire
- Installation de stockage et maintenance

Installations ferroviaires créées ou modifiées

- Voie en surface créée ou modifiée
- Voie en tunnel créée ou modifiée
- Tranchée ouverte
- Tranchée couverte
- Mur de soutènement
- Talus en remblais
- Déblais
- Quai de service
- Pont Rail
- Pont Route
- Aire de maintenance et de stockage
- Sous-station électrique créée ou modifiée

Aménagements en gare et pôle d'échanges


- Bâtiment voyageur
- Passerelle
- Parvis
- Aménagement paysager
- Stationnement
- Quai modifié ou créé
- Emprise de tunnel
- Passage souterrain piéton
- Voie piétons et cycles
- Nouvel accès au quai
- Bâtiment voyageurs supprimé
- Bâtiment voyageurs créé ou modifié
- Stationnement à niveau
- Stationnement en silo
- Dépose minute
- Garage à vélo
- Transports en commun urbain


Ouvrages de franchissement

- Pont rail créé ou modifié
- Pont rail supprimé
- Pont route créé ou modifié
- Pont route supprimé
- Traversée voie piétonne supprimée
- Passage à niveau supprimé
- Passerelle piéton créée ou modifiée
- Passerelle piéton supprimée
- Passage souterrain piéton créé ou modifié
- Passage souterrain piéton supprimé

Aménagements hydrauliques

- Bassin de rétention
- Traversée hydraulique créée ou modifiée
- Station de relevage

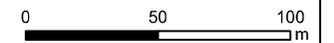

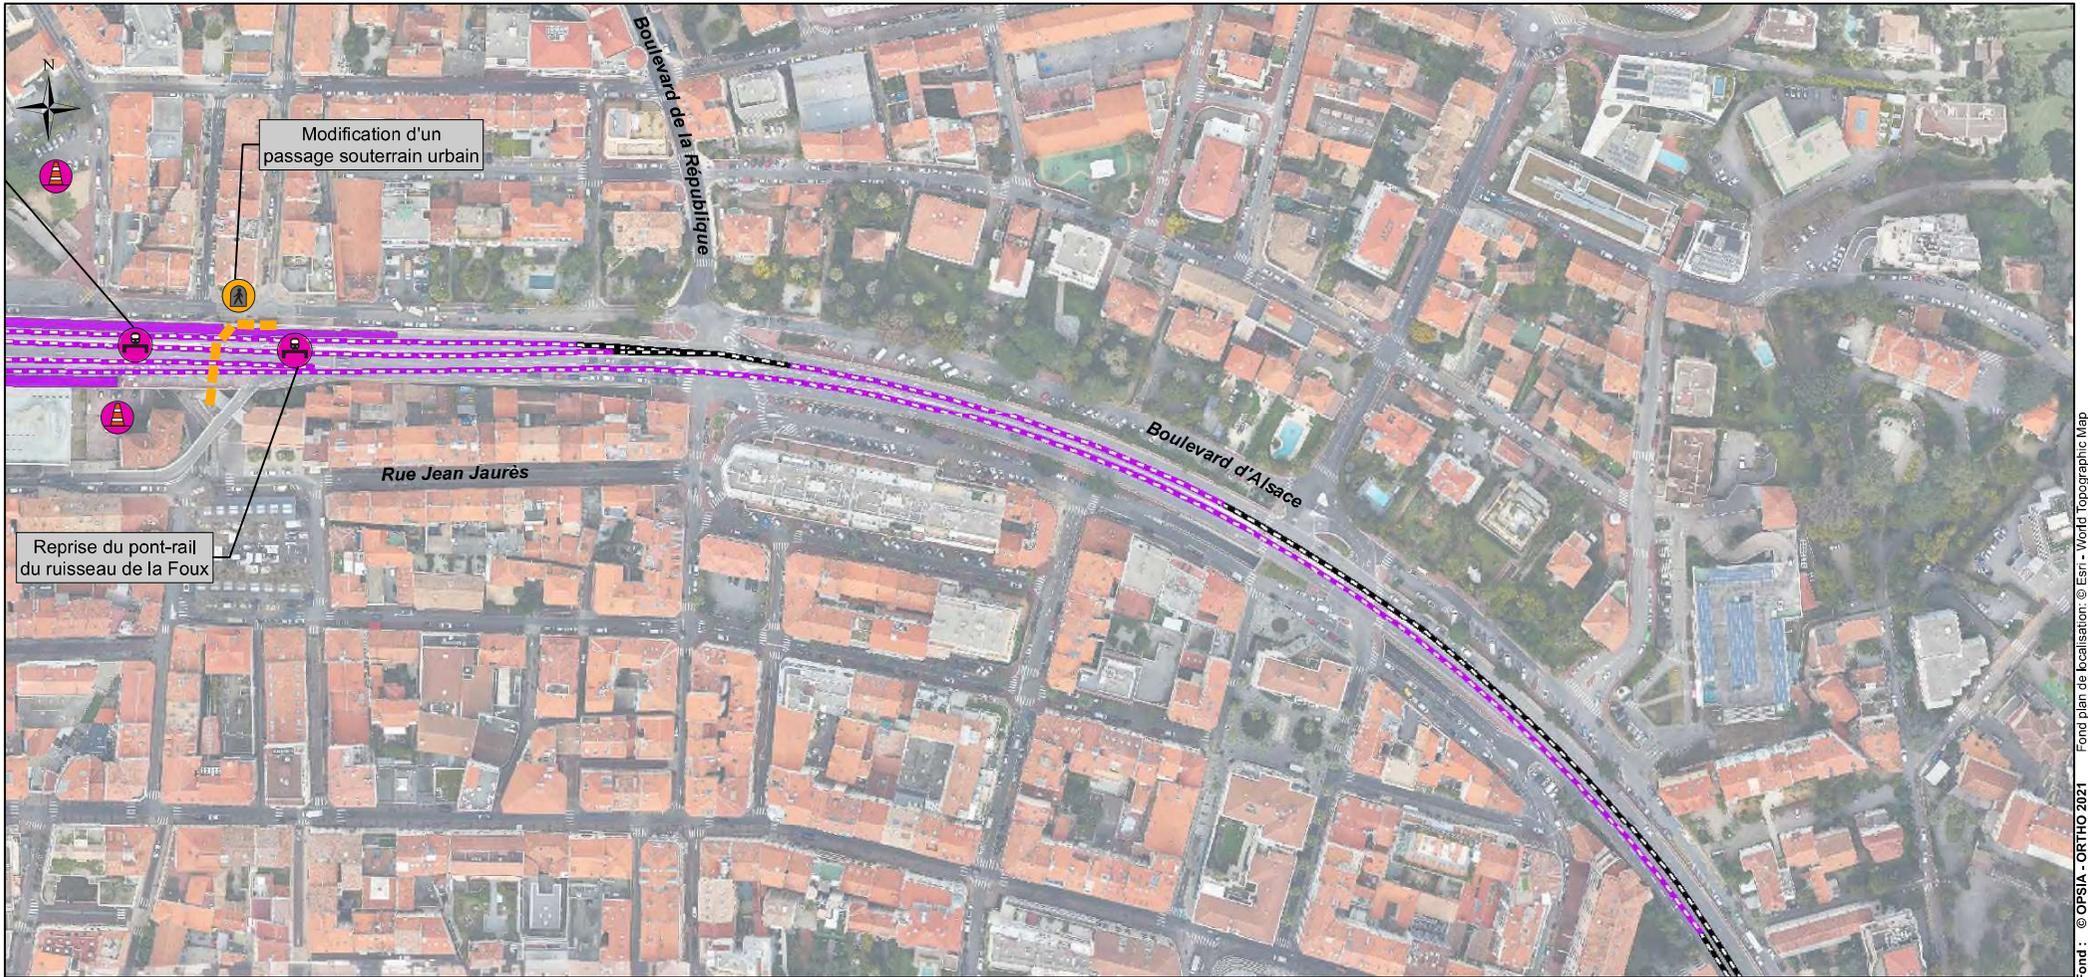

Situation existante

- Hydrographie
- Voie existante non modifiée
- Voie existante non modifiée en tunnel
- Quai existant
- Accès au quai existant

Installations complémentaires

- Voie routière créée ou modifiée
- Protection acoustique
- Aménagement paysager

Installations de chantier

- Installation temporaire de chantier hors domaine ferroviaire
- Installation de stockage et maintenance

Installations ferroviaires créées ou modifiées

- Voie en surface créée ou modifiée
- Voie en tunnel créée ou modifiée
- Tranchée ouverte
- Tranchée couverte
- Mur de soutènement
- Talus en remblais
- Déblais
- Quai de service
- Pont Rail
- Pont Route
- Aire de maintenance et de stockage
- Sous-station électrique créée ou modifiée

Aménagements en gare et pôle d'échanges


- Bâtiment voyageur
- Passerelle
- Parvis
- Aménagement paysager
- Stationnement
- Quai modifié ou créé
- Emprise de tunnel
- Passage souterrain piéton
- Voie piétons et cycles
- Nouvel accès au quai
- Bâtiment voyageurs supprimé
- Bâtiment voyageurs créé ou modifié
- Stationnement à niveau
- Stationnement en silo
- Dépose minute
- Garage à vélo
- Transports en commun urbain

Ouvrages de franchissement


- Pont rail créé ou modifié
- Pont rail supprimé
- Pont route créé ou modifié
- Pont route supprimé
- Traversée voie piétonne supprimée
- Passage à niveau supprimé
- Passerelle piéton créée ou modifiée
- Passerelle piéton supprimée
- Passage souterrain piéton créé ou modifié
- Passage souterrain piéton supprimé

Aménagements hydrauliques


- Bassin de rétention
- Station de relevage
- Traversée hydraulique créée ou modifiée

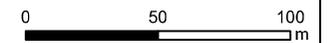


3.13 NICE AEROPORT 4 VOIES A QUAI – NICE VILLE – NICE SAINT ROCH

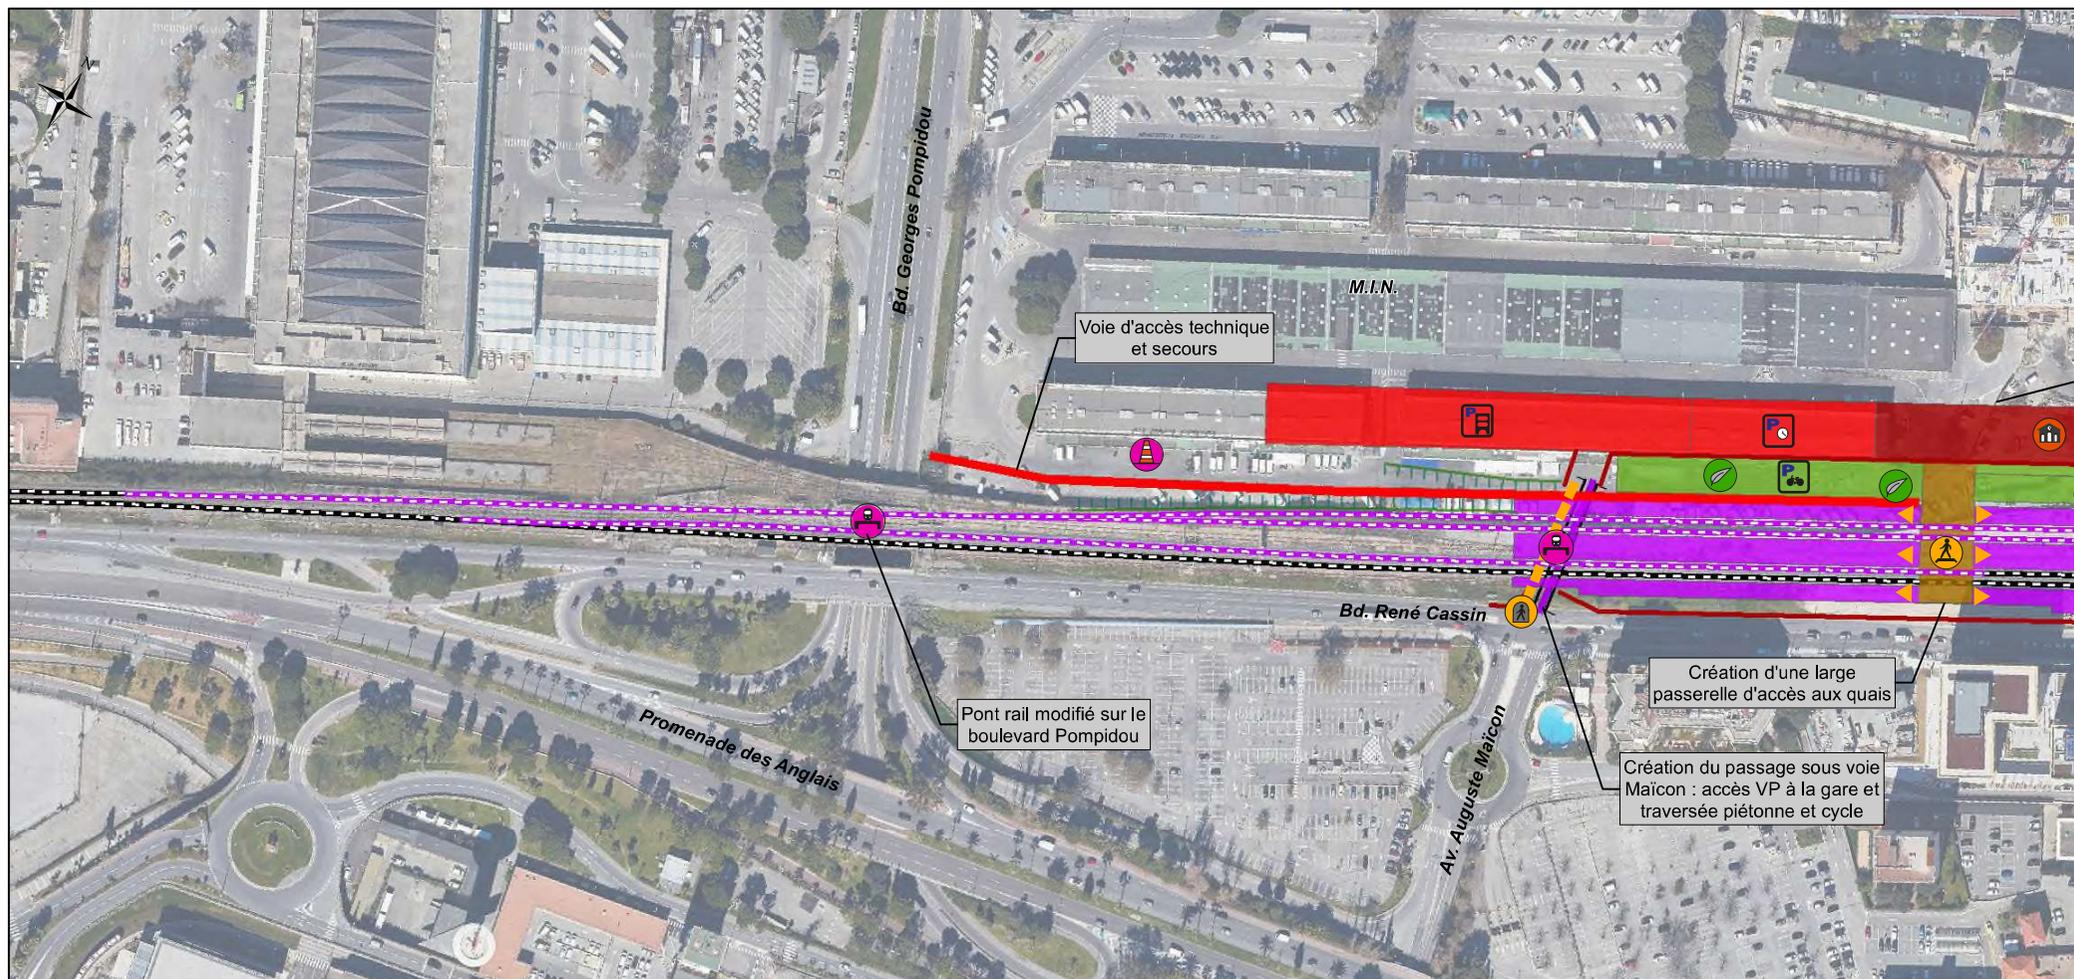


Situation existante	Installations ferroviaires créées ou modifiées	Aménagements en gare et pôle d'échanges	Ouvrages de franchissement
<ul style="list-style-type: none"> Hydrographie Voie existante non modifiée Voie existante non modifiée en tunnel Quai existant Accès au quai existant 	<ul style="list-style-type: none"> Voie en surface créée ou modifiée Voie en tunnel créée ou modifiée Tranchée ouverte Tranchée couverte Mur de soutènement Talus en remblais Déblais Quai de service Pont Rail Pont Route Aire de maintenance et de stockage Sous-station électrique créée ou modifiée 	<ul style="list-style-type: none"> Bâtiment voyageur Passerelle Parvis Aménagement paysager Stationnement Quai modifié ou créé Emprise de tunnel Passage souterrain piéton Voie piétons et cycles Nouvel accès au quai Bâtiment voyageurs supprimé Bâtiment voyageurs créé ou modifié Stationnement à niveau Stationnement en silo Dépose minute Garage à vélo Transports en commun urbain 	<ul style="list-style-type: none"> Pont rail créé ou modifié Pont rail supprimé Pont route créé ou modifié Pont route supprimé Traversée voie piétonne supprimée Passage à niveau supprimé Passerelle piéton créée ou modifiée Passerelle piéton supprimée Passage souterrain piéton créé ou modifié Passage souterrain piéton supprimé
<ul style="list-style-type: none"> Installations complémentaires Voie routière créée ou modifiée Protection acoustique Aménagement paysager Installations de chantier Installation temporaire de chantier hors domaine ferroviaire Installation de stockage et maintenance 	<ul style="list-style-type: none"> Aménagements hydrauliques Bassin de rétention Traversée hydraulique créée ou modifiée Station de relevage 	<p>0 50 100 m</p>	

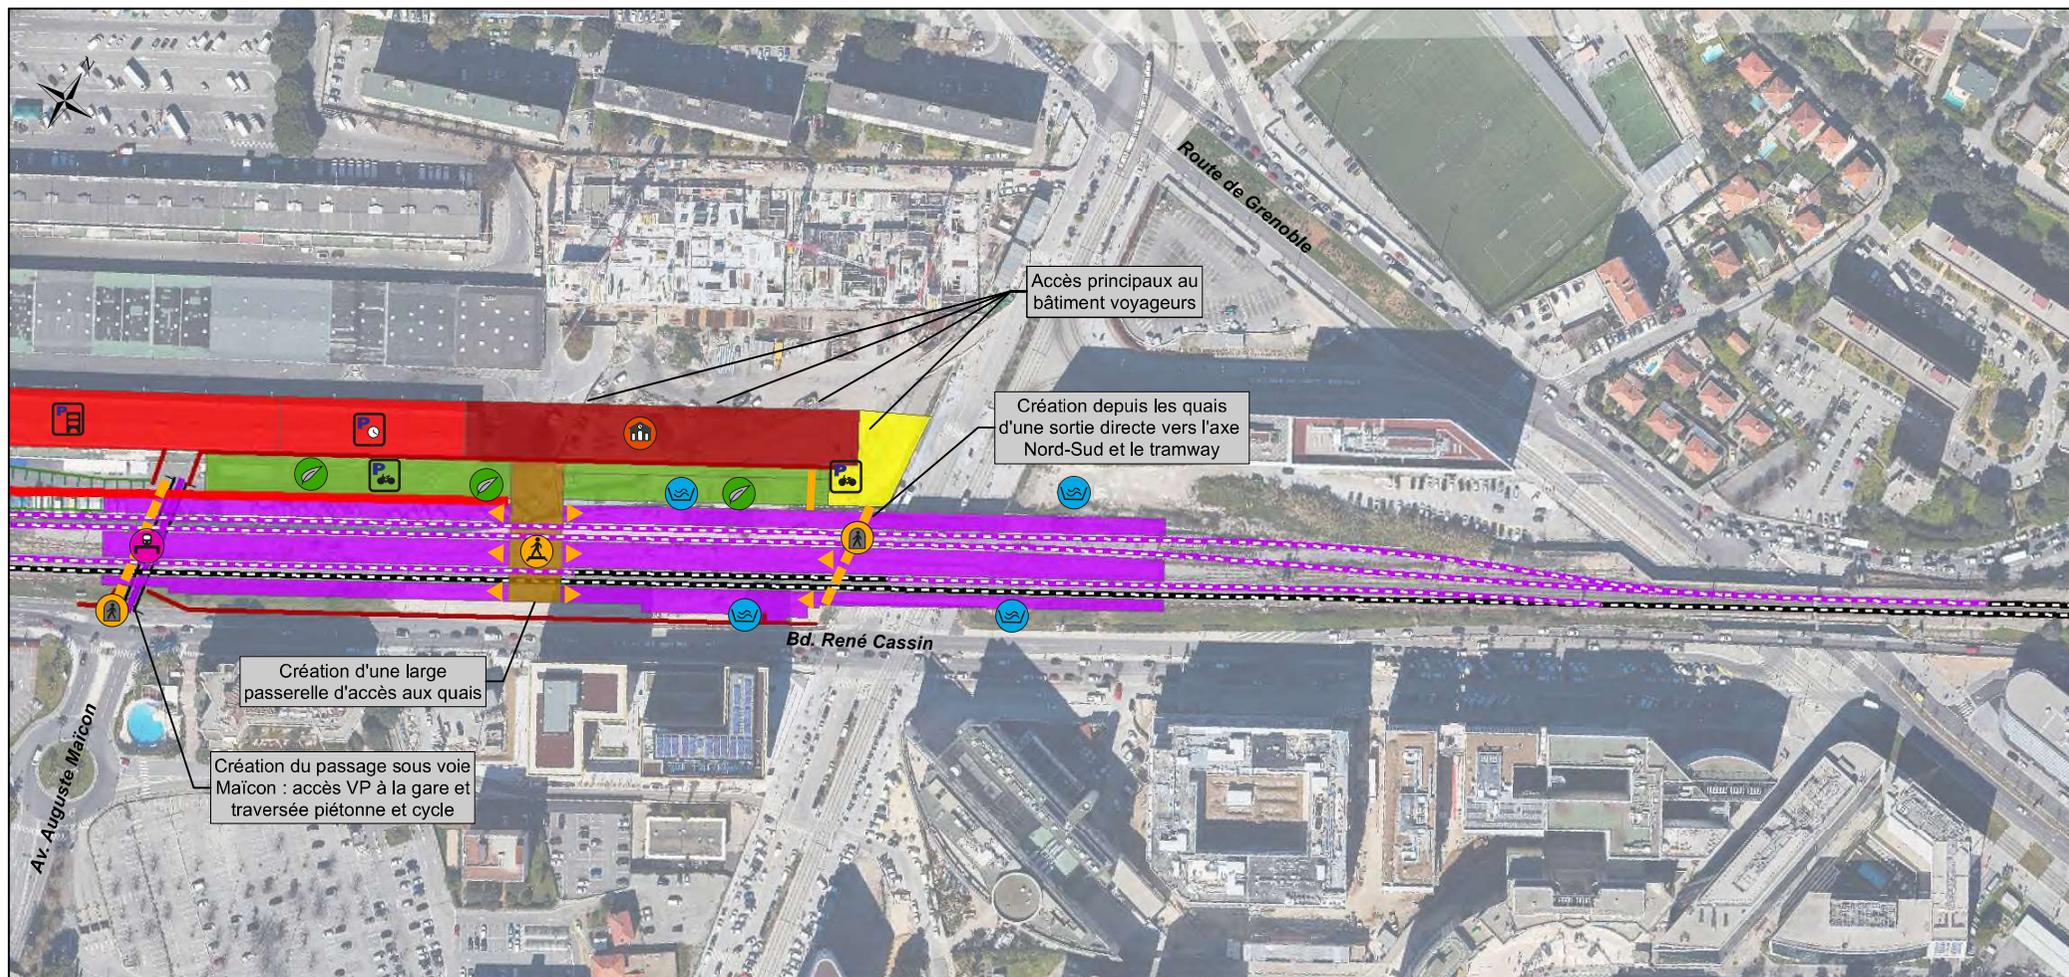


<p>Situation existante</p> <ul style="list-style-type: none"> Hydrographie Voie existante non modifiée Voie existante non modifiée en tunnel Quai existant Accès au quai existant Installations complémentaires Voie routière créée ou modifiée Protection acoustique Aménagement paysager Installations de chantier Installation temporaire de chantier hors domaine ferroviaire Installation de stockage et maintenance 	<p>Installations ferroviaires créées ou modifiées</p> <ul style="list-style-type: none"> Voie en surface créée ou modifiée Voie en tunnel créée ou modifiée Tranchée ouverte Tranchée couverte Mur de soutènement Talus en remblais Déblais Quai de service Pont Rail Pont Route Aire de maintenance et de stockage Sous-station électrique créée ou modifiée 	<p>Aménagements en gare et pôle d'échanges</p> <ul style="list-style-type: none"> Bâtiment voyageur Passerelle Parvis Aménagement paysager Stationnement Quai modifié ou créé Emprise de tunnel Passage souterrain piéton Voie piétons et cycles Nouvel accès au quai Bâtiment voyageurs supprimé Bâtiment voyageurs créé ou modifié Stationnement à niveau Stationnement en silo Dépose minute Garage à vélo Transports en commun urbain 	<p>Ouvrages de franchissement</p> <ul style="list-style-type: none"> Pont rail créé ou modifié Pont rail supprimé Pont route créé ou modifié Pont route supprimé Traversée voie piétonne supprimée Passage à niveau supprimé Passerelle piéton créée ou modifiée Passerelle piéton supprimée Passage souterrain piéton créé ou modifié Passage souterrain piéton supprimé 	<p>Aménagements hydrauliques</p> <ul style="list-style-type: none"> Bassin de rétention Traversée hydraulique créée ou modifiée Station de relevage 	<p>0 50 100 m</p>	
--	--	--	--	--	-------------------	--

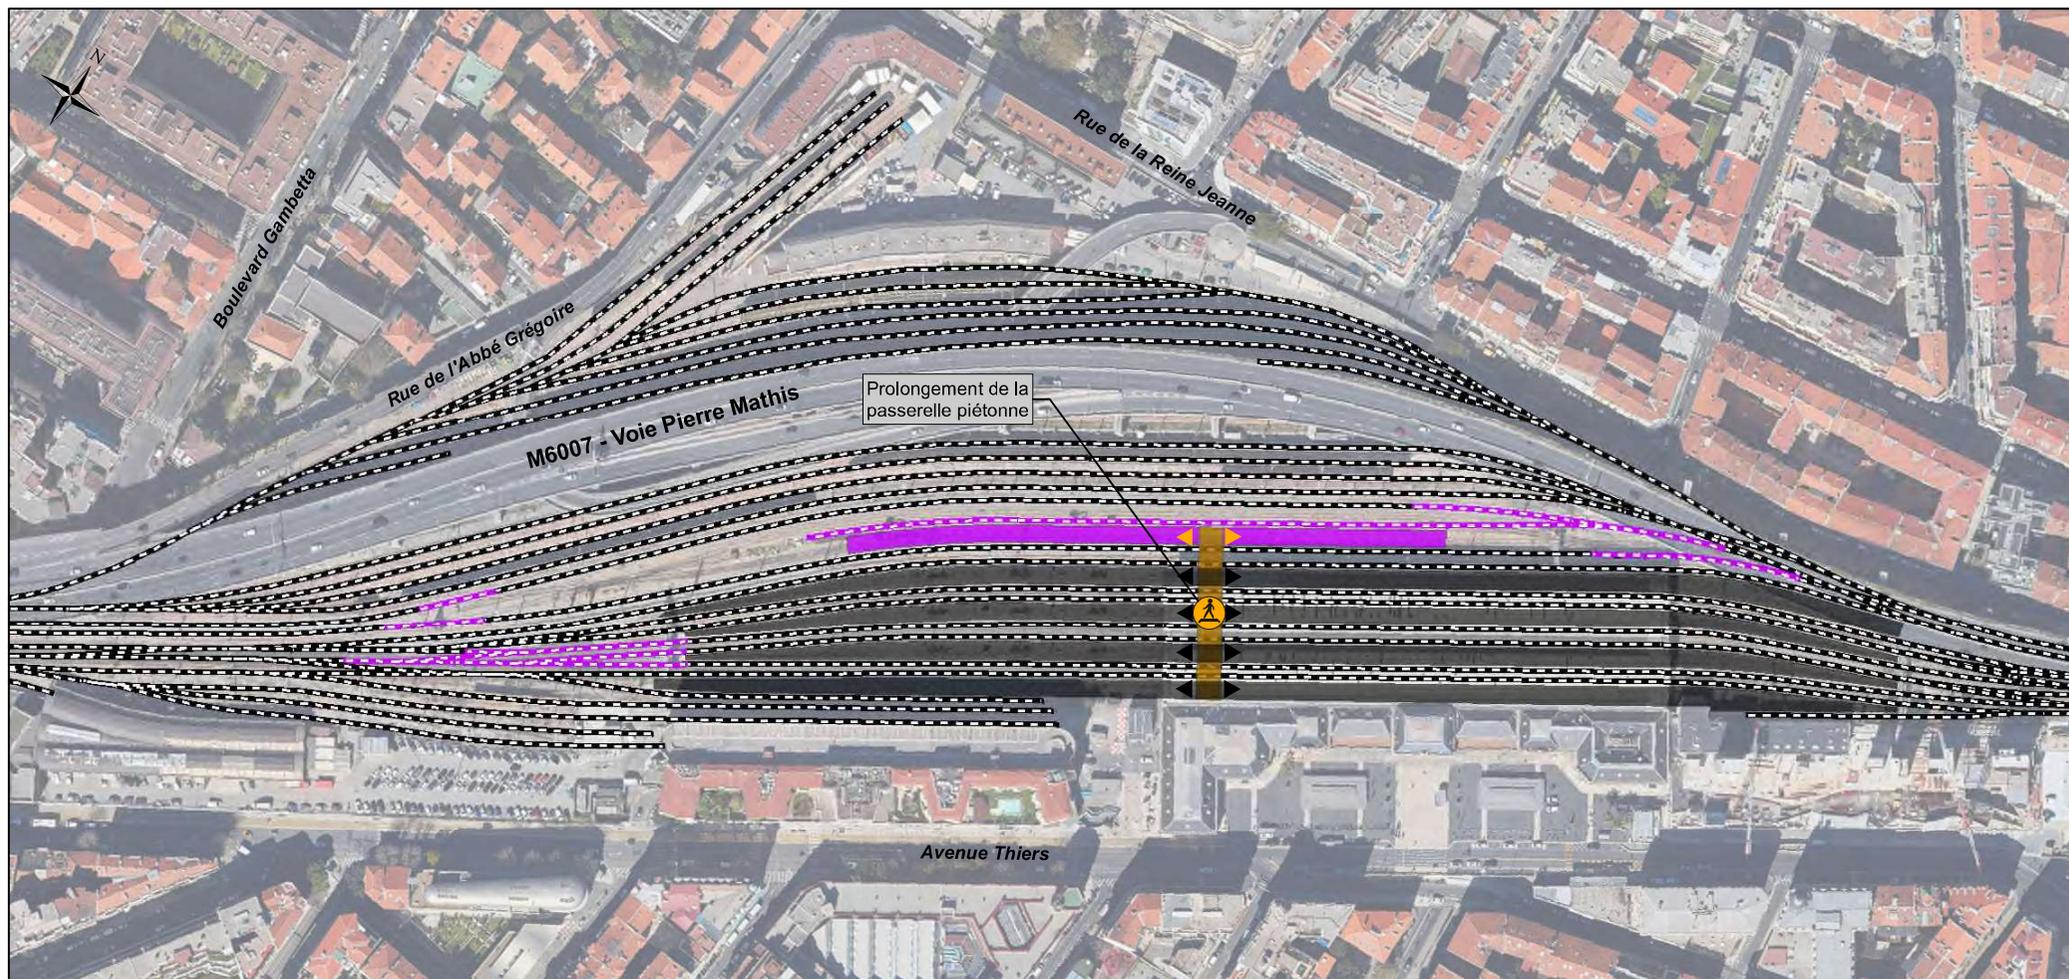

<p>Situation existante</p> <ul style="list-style-type: none"> Hydrographie Voie existante non modifiée Voie existante non modifiée en tunnel Quai existant Accès au quai existant <p>Installations complémentaires</p> <ul style="list-style-type: none"> Voie routière créée ou modifiée Protection acoustique Aménagement paysager <p>Installations de chantier</p> <ul style="list-style-type: none"> Installation temporaire de chantier hors domaine ferroviaire Installation de stockage et maintenance 	<p>Installations ferroviaires créées ou modifiées</p> <ul style="list-style-type: none"> Voie en surface créée ou modifiée Voie en tunnel créée ou modifiée Tranchée ouverte Tranchée couverte Mur de soutènement Talus en remblais Déblais Quai de service Pont Rail Pont Route Aire de maintenance et de stockage Sous-station électrique créée ou modifiée 	<p>Aménagements en gare et pôle d'échanges</p> <ul style="list-style-type: none"> Bâtiment voyageur Passerelle Parvis Aménagement paysager Stationnement Quai modifié ou créé Emprise de tunnel Passage souterrain piéton Voie piétons et cycles Nouvel accès au quai 	<p>Ouvrages de franchissement</p> <ul style="list-style-type: none"> Bâtiment voyageurs supprimé Bâtiment voyageurs créé ou modifié Stationnement à niveau Stationnement en silo Dépose minute Garage à vélo Transports en commun urbain 	<p>Aménagements hydrauliques</p> <ul style="list-style-type: none"> Bassin de rétention Traversée hydraulique créée ou modifiée 	<p>Autres symboles</p> <ul style="list-style-type: none"> Passerelle piéton créée ou modifiée Passerelle piéton supprimée Passage souterrain piéton créé ou modifié Passage souterrain piéton supprimé Pont rail créé ou modifié Pont rail supprimé Pont route créé ou modifié Pont route supprimé Traversée voie piétonne supprimée Passage à niveau supprimé Station de relevage
--	--	--	--	--	--

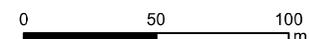

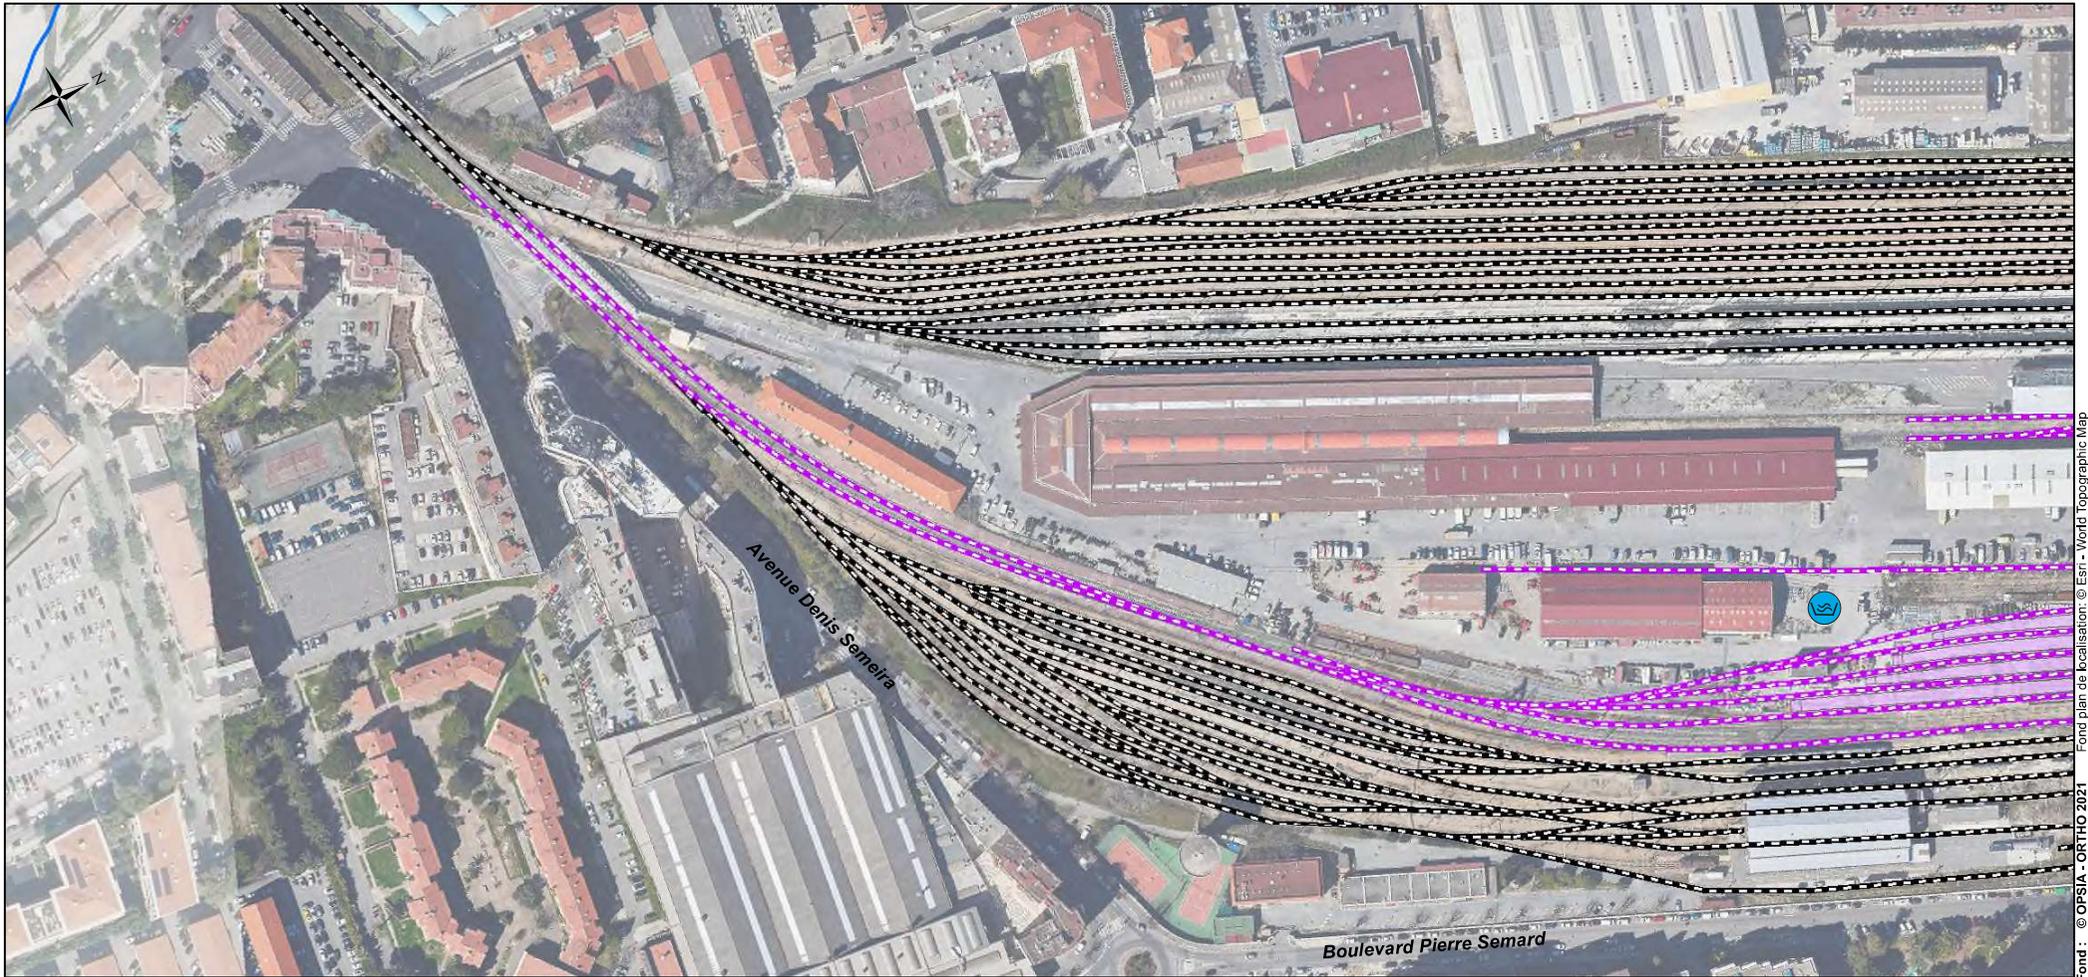

Situation existante

- Hydrographie
- Voie existante non modifiée
- Voie existante non modifiée en tunnel
- Quai existant
- Accès au quai existant

Installations complémentaires

- Voie routière créée ou modifiée
- Protection acoustique
- Aménagement paysager

Installations de chantier

- Installation temporaire de chantier hors domaine ferroviaire
- Installation de stockage et maintenance

Installations ferroviaires créées ou modifiées

- Voie en surface créée ou modifiée
- Voie en tunnel créée ou modifiée
- Tranchée ouverte
- Tranchée couverte
- Mur de soutènement
- Talus en remblais
- Déblais
- Quai de service
- Pont Rail
- Pont Route
- Aire de maintenance et de stockage
- Sous-station électrique créée ou modifiée

Aménagements en gare et pôle d'échanges



- Bâtiment voyageur
- Passerelle
- Parvis
- Aménagement paysager
- Stationnement
- Quai modifié ou créé
- Emprise de tunnel
- Passage souterrain piéton
- Voie piétons et cycles
- Nouvel accès au quai
- Bâtiment voyageurs supprimé
- Bâtiment voyageurs créé ou modifié
- Stationnement à niveau
- Stationnement en silo
- Dépose minute
- Garage à vélo
- Transports en commun urbain


Ouvrages de franchissement

- Pont rail créé ou modifié
- Pont rail supprimé
- Pont route créé ou modifié
- Pont route supprimé
- Traversée voie piétonne supprimée
- Passage à niveau supprimé
- Passerelle piéton créée ou modifiée
- Passerelle piéton supprimée
- Passage souterrain piéton créé ou modifié
- Passage souterrain piéton supprimé

Aménagements hydrauliques

- Bassin de rétention
- Station de relevage
- Traversée hydraulique créée ou modifiée

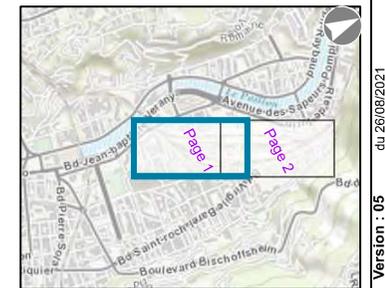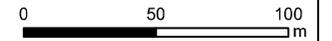

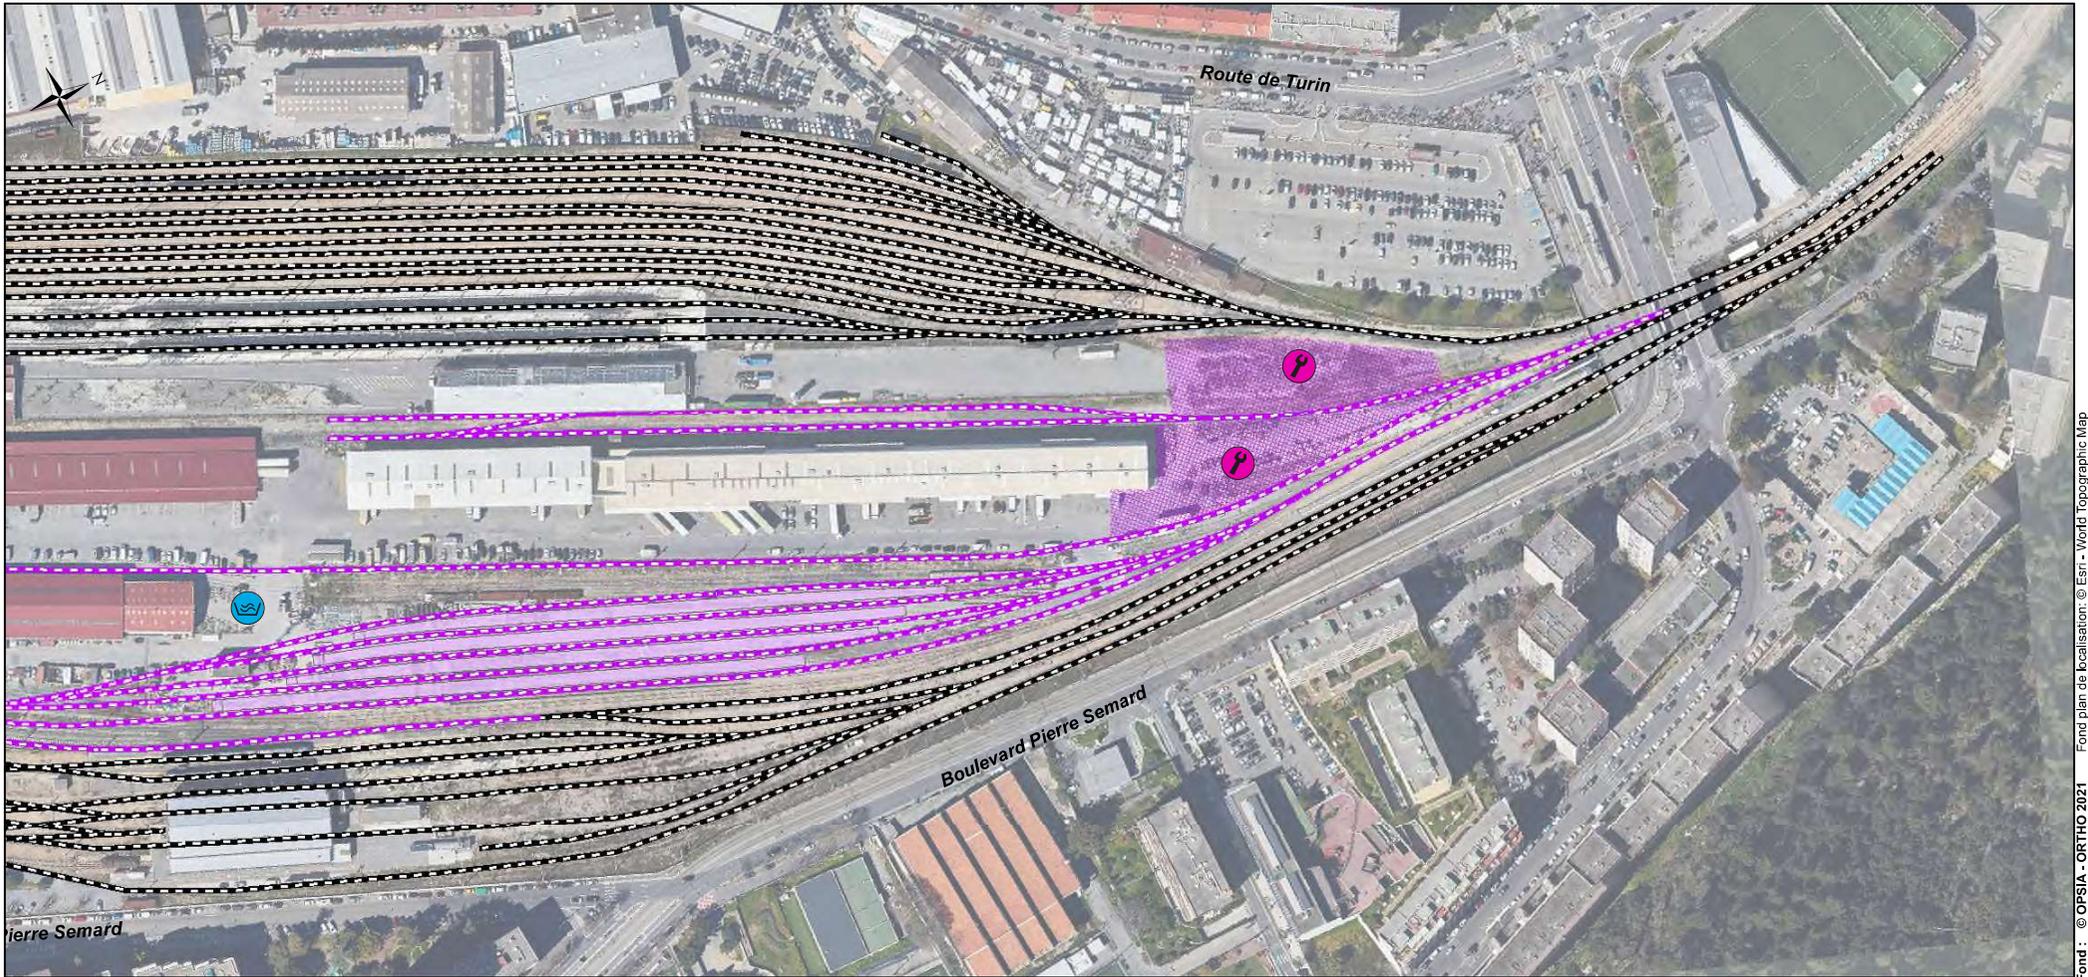

Situation existante

- Hydrographie
- Voie existante non modifiée
- Voie existante non modifiée en tunnel
- Quai existant
- Accès au quai existant

Installations complémentaires

- Voie routière créée ou modifiée
- Protection acoustique
- Aménagement paysager

Installations de chantier

- Installation temporaire de chantier hors domaine ferroviaire
- Installation de stockage et maintenance

Installations ferroviaires créées ou modifiées

- Voie en surface créée ou modifiée
- Voie en tunnel créée ou modifiée
- Tranchée ouverte
- Tranchée couverte
- Mur de soutènement
- Talus en remblais
- Déblais
- Quai de service
- Pont Rail
- Pont Route
- Aire de maintenance et de stockage
- Sous-station électrique créée ou modifiée

Aménagements en gare et pôle d'échanges

- Bâtiment voyageur
- Passerelle
- Parvis
- Aménagement paysager
- Stationnement
- Quai modifié ou créé
- Emprise de tunnel
- Passage souterrain piéton
- Voie piétons et cycles
- Nouvel accès au quai
- Bâtiment voyageurs supprimé
- Bâtiment voyageurs créé ou modifié
- Stationnement à niveau
- Stationnement en silo
- Dépose minute
- Garage à vélo
- Transports en commun urbain

Ouvrages de franchissement

- Pont rail créé ou modifié
- Pont rail supprimé
- Pont route créé ou modifié
- Pont route supprimé
- Traversée voie piétonne supprimée
- Passage à niveau supprimé
- Passerelle piéton créée ou modifiée
- Passerelle piéton supprimée
- Passage souterrain piéton créé ou modifié
- Passage souterrain piéton supprimé

Aménagements hydrauliques

- Bassin de rétention
- Station de relevage
- Traversée hydraulique créée ou modifiée

