



VAR - COMMUNES DE SAINT-MAXIMIN ET ROUGIERS

SECURISATION DE L'AQUEDUC DU CAURON

EMPLACEMENT ET ACCES AUX PARCELLES (SUP et OT) PLAN SUR FOND CADASTRAL



Société du Canal de Provence et d'aménagement de la région provençale
Le Tholonet - CS 70064 - 13182 Aix-en-Provence CEDEX 5 - Tél. 04 42 66 70 00 - www.canal-de-provence.com
Société Anonyme d'Economie Mixte au Capital de 3 762 800 € - 057 813 131 R.C.S Aix-en-Provence - FR10 057 813 131

Indice	Date	Dessiné par	Vérifié par	Commentaires / Modifications
A	06/09/2021	M.Bouterin	M.Dubois	Etablissement du plan pour le dossier de procédure

Format : A1
Sources : SCP - © IGN - SCAN100


N° : 2018_07_16-CC
Code Affaire : -
Référence fichier : 2018_07_16-CC-002-A-SECU ABEQU CAURON-Trace-PRO-SUP-OT-ags-qpz

Réseau et équipement

- Conduite SCP projet
- Conduite SCP hors projet
- Poteau ou bouche incendie
- Regard EBD
- Ouvrage de sectionnement
- Section cadastrale
- Numéro de parcelle soumise à servitude

Emprises et servitudes

- Limite de commune
- Limite de section
- Limite de lieu-dit
- Route ou chemin domaine public
- Accès aux parcelles soumises à servitude
- Occupation temporaire
- Servitude de passage de la conduite (largeur maximum 3m)

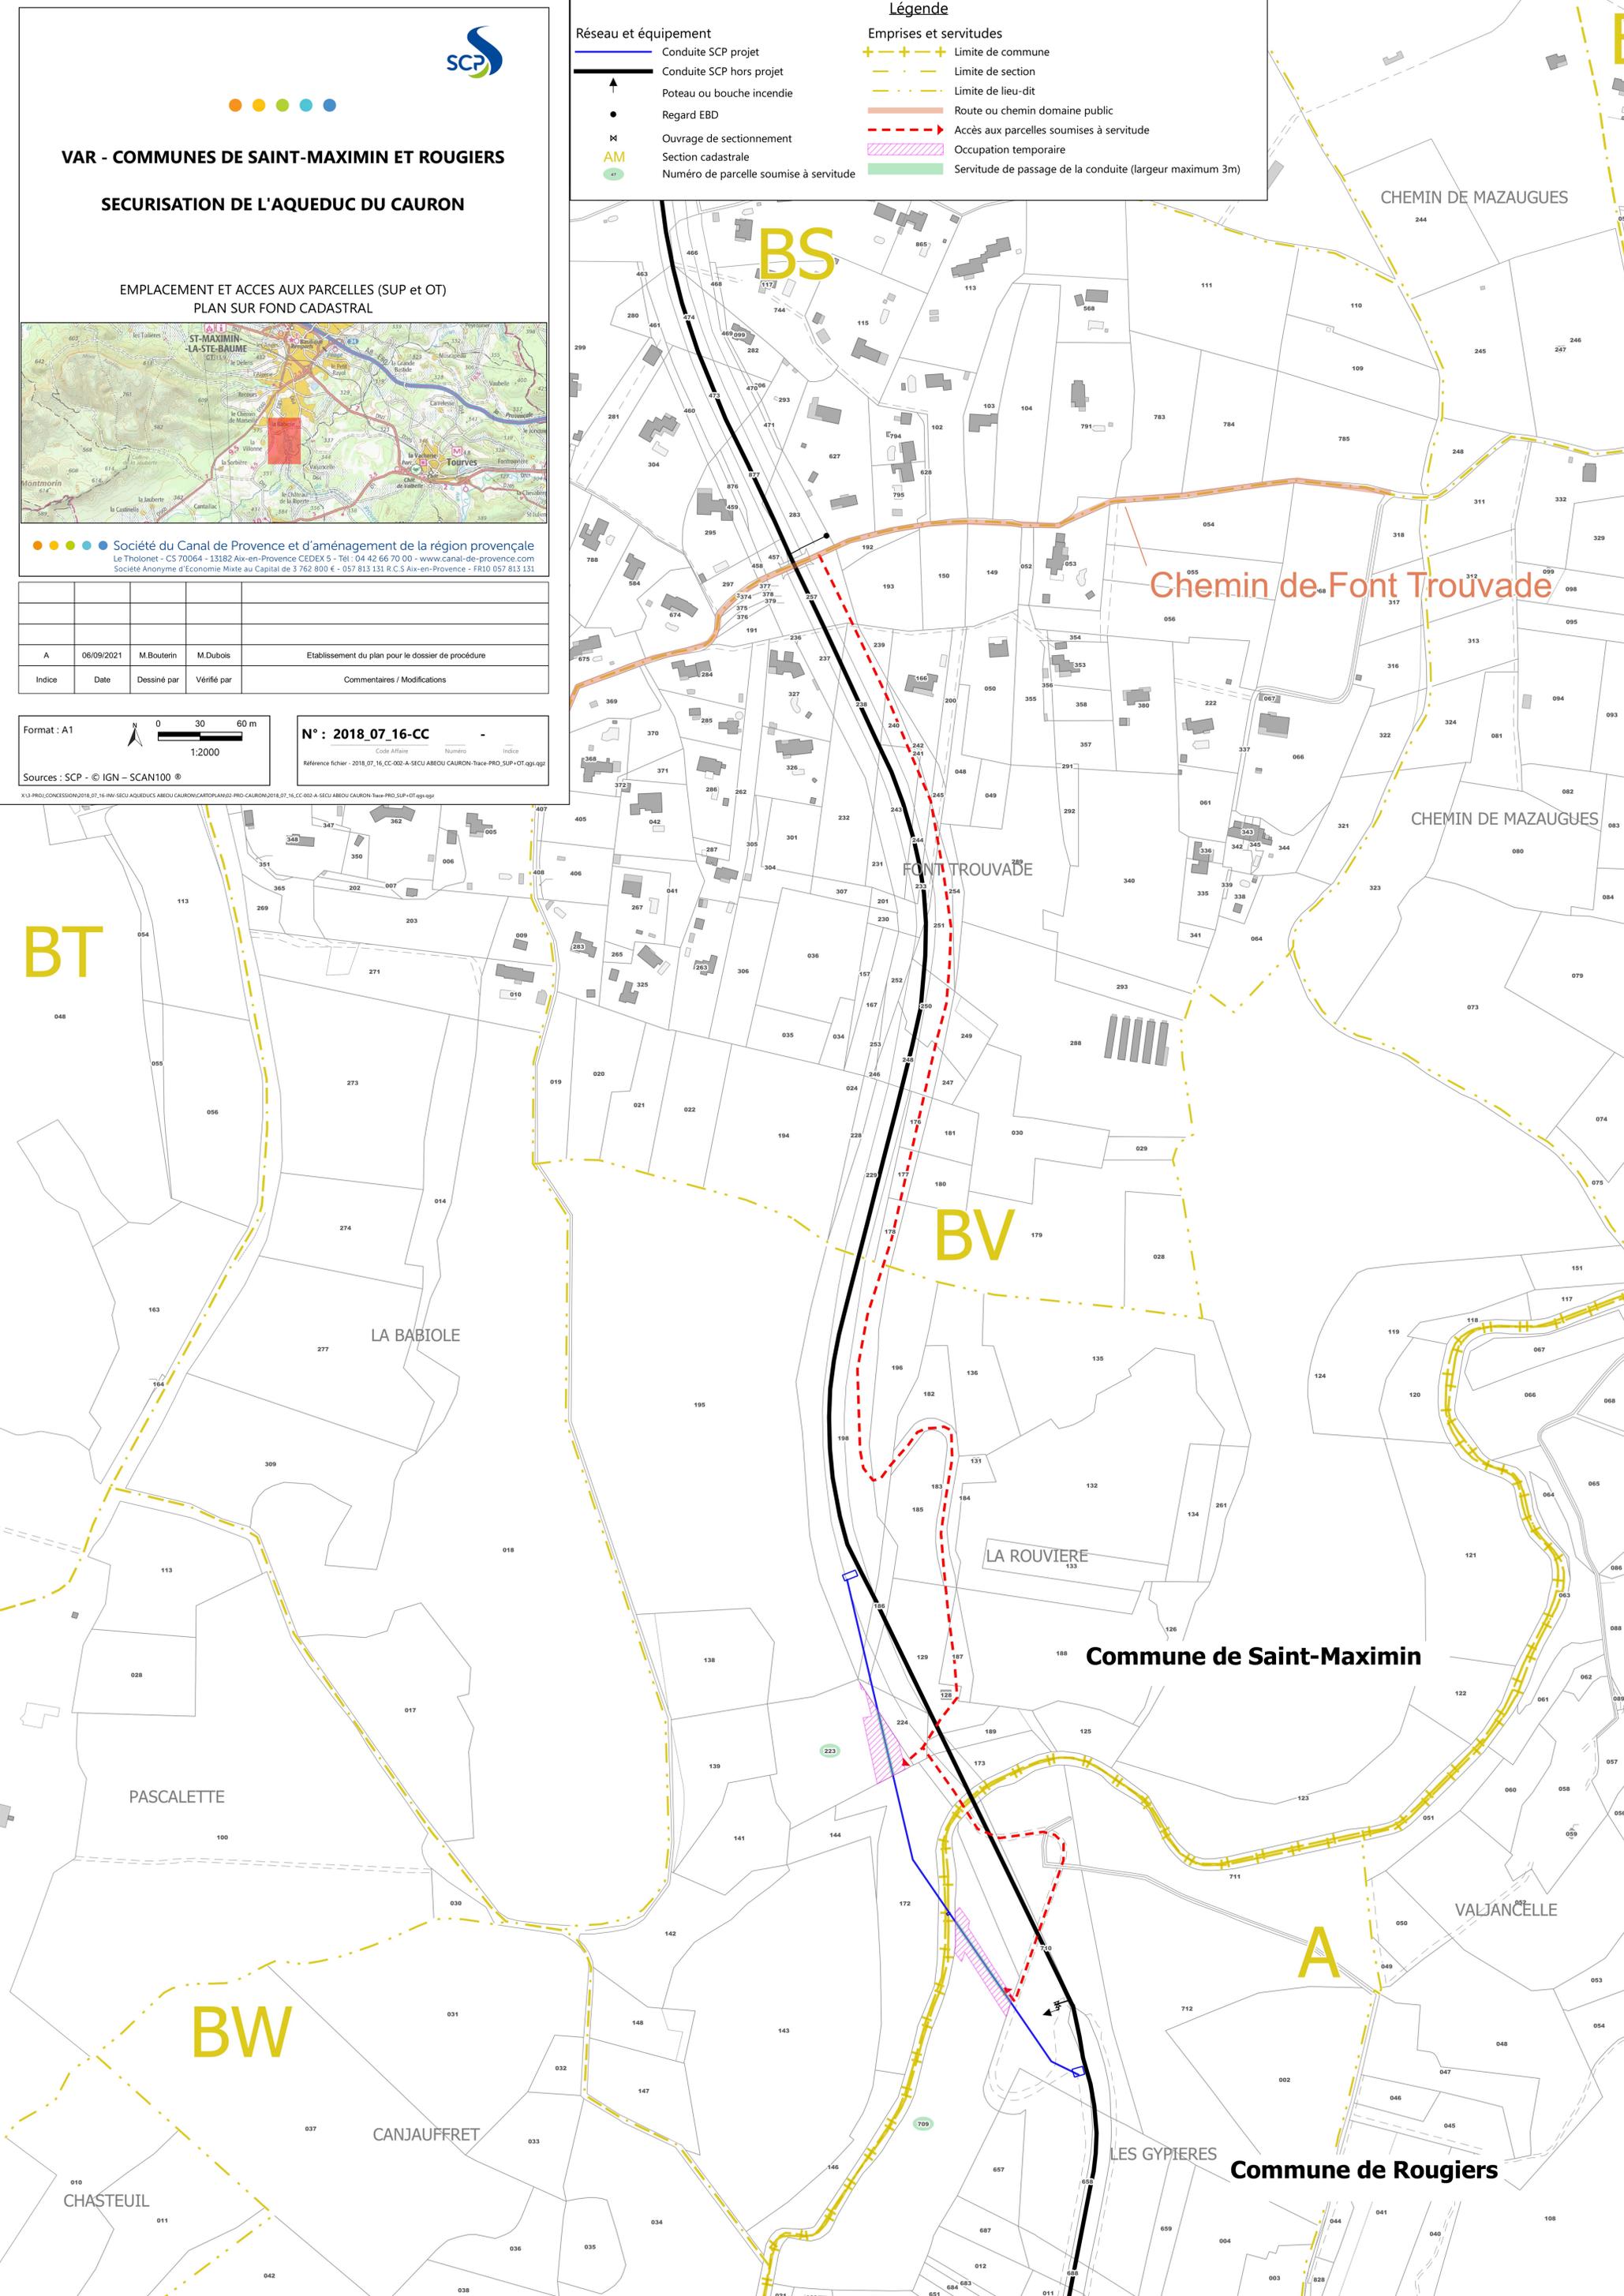

BT

BS

BV

BW

A

Commune de Saint-Maximin

Commune de Rougiers

CHEMIN DE MAZAUGUES

Chemin de Font Trouvade

CHEMIN DE MAZAUGUES

FONT TROUVADE

LA BABIOLE

LA ROUVIERE

VALJANCELLE

LES GYPIERES

CHASTEUIL

CANJAUFFRET

PASCALETTE