


## Pièce 12 - Demande d'autorisation de défrichement

**Dossier** de demande d'Autorisation Environnementale concernant le programme d'aménagement hydraulique de lutte contre les crues et les inondations du Pansard et du Maravenne -Commune de la Londe les Maures (83)



---

## 4 EXTRAITS DE PLAN CADASTRAL (PIECE 2)

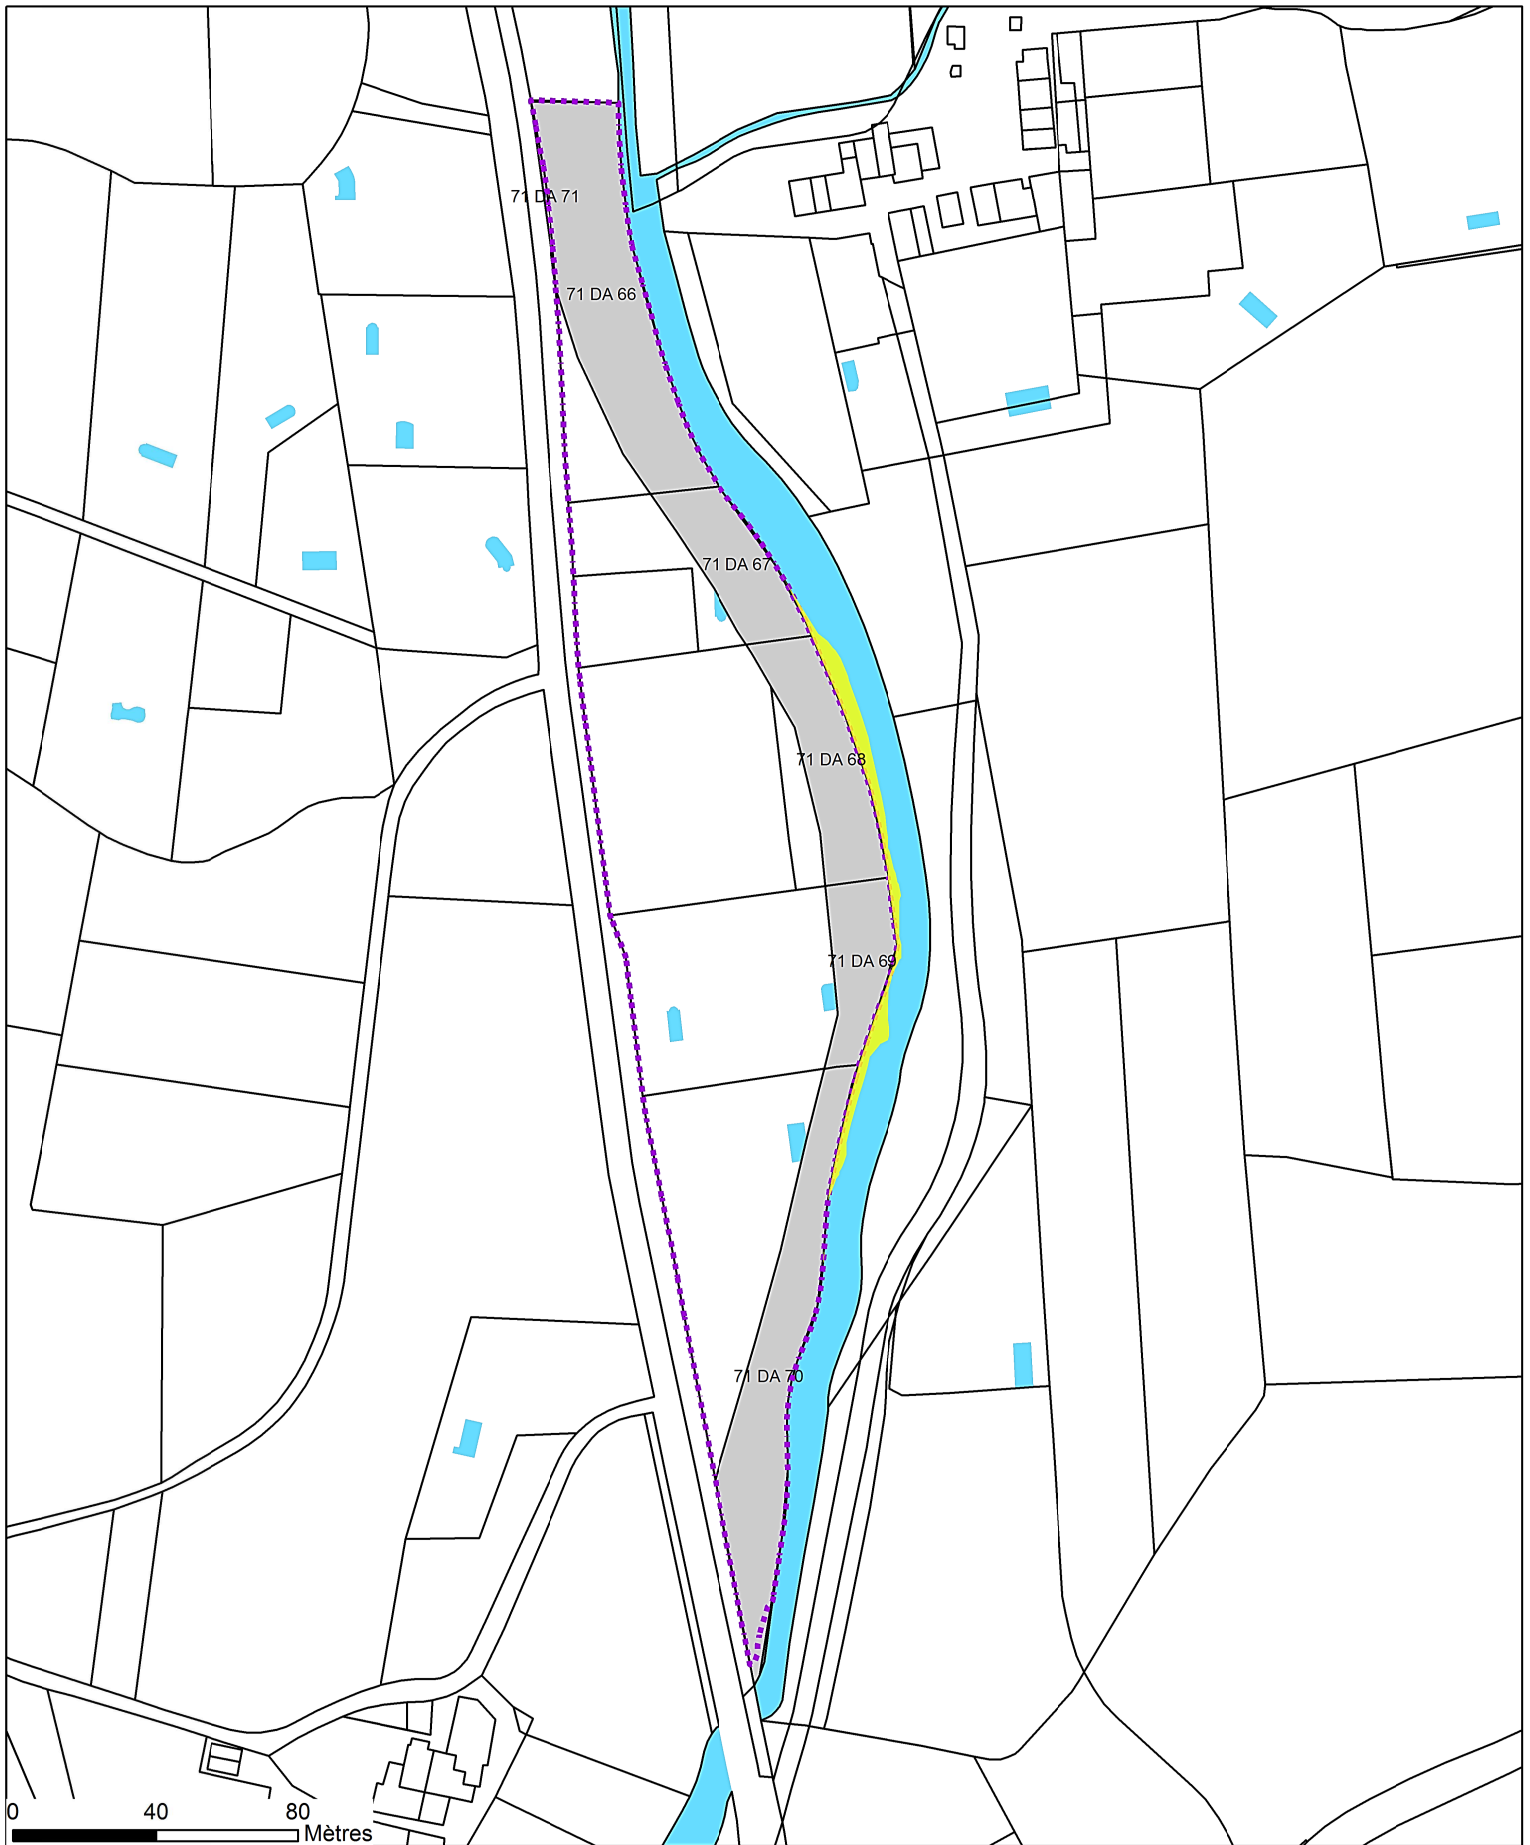

**AMENAGEMENT HYDRAULIQUE DU  
MARAVENNE ET DU PANSARD**  
**Commune de la LONDE LES MAURES**






**AUTORISATION DEFRICHEMENT**

Feuille cadastrale DA




1:1 500

**Légende**

-  Emprise projet (fuseau DUP)
-  Parcellaire
-  Hydrographie
-  Parcelles non soumises à autorisation de défrichement
-  Défrichement parcelles non cadastrées



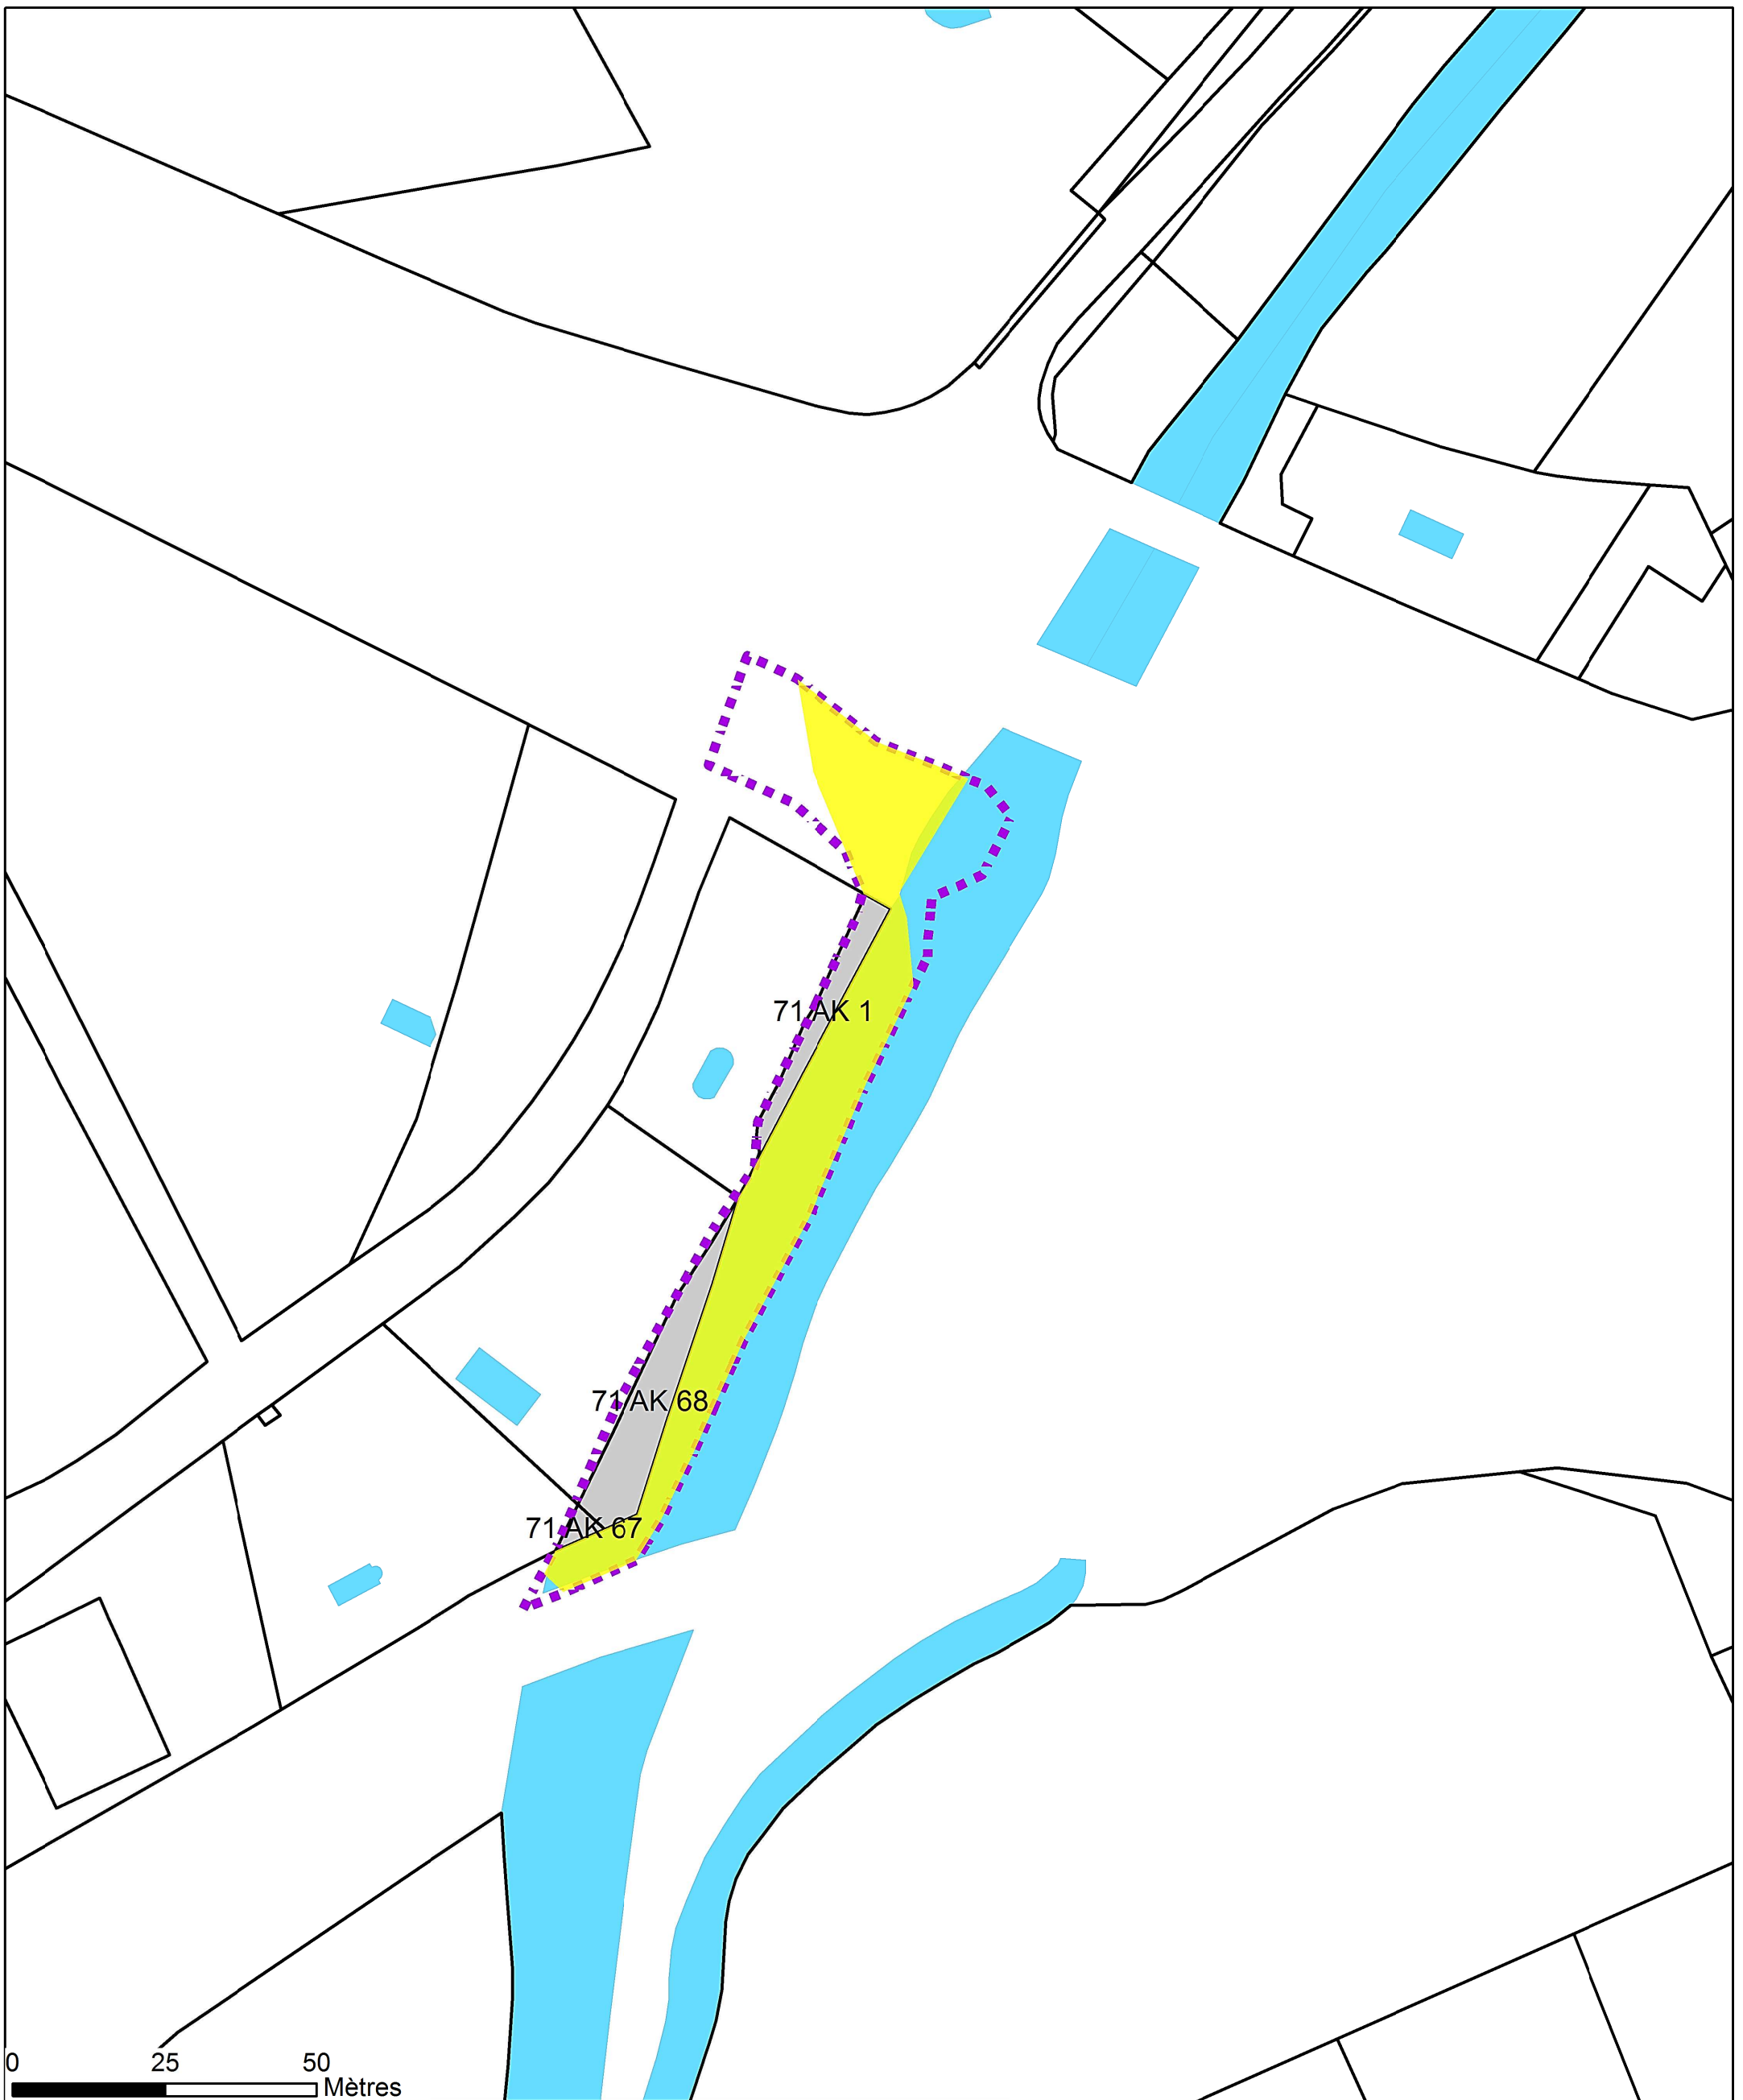






0 25 50 Mètres



**AMENAGEMENT HYDRAULIQUE DU  
MARAVENNE ET DU PANSARD**  
**Commune de la LONDE LES MAURES**

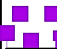

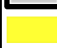
- Légende**
-  Emprise projet (fuseau DUP)
  -  Parcellaire
  -  Hydrographie
  -  Parcelles non soumises à autorisation de défrichement
  -  Défrichement parcelles non cadastrées



**AUTORISATION DEFRICHEMENT**

1:1 000

**Feuille cadastrale AK**

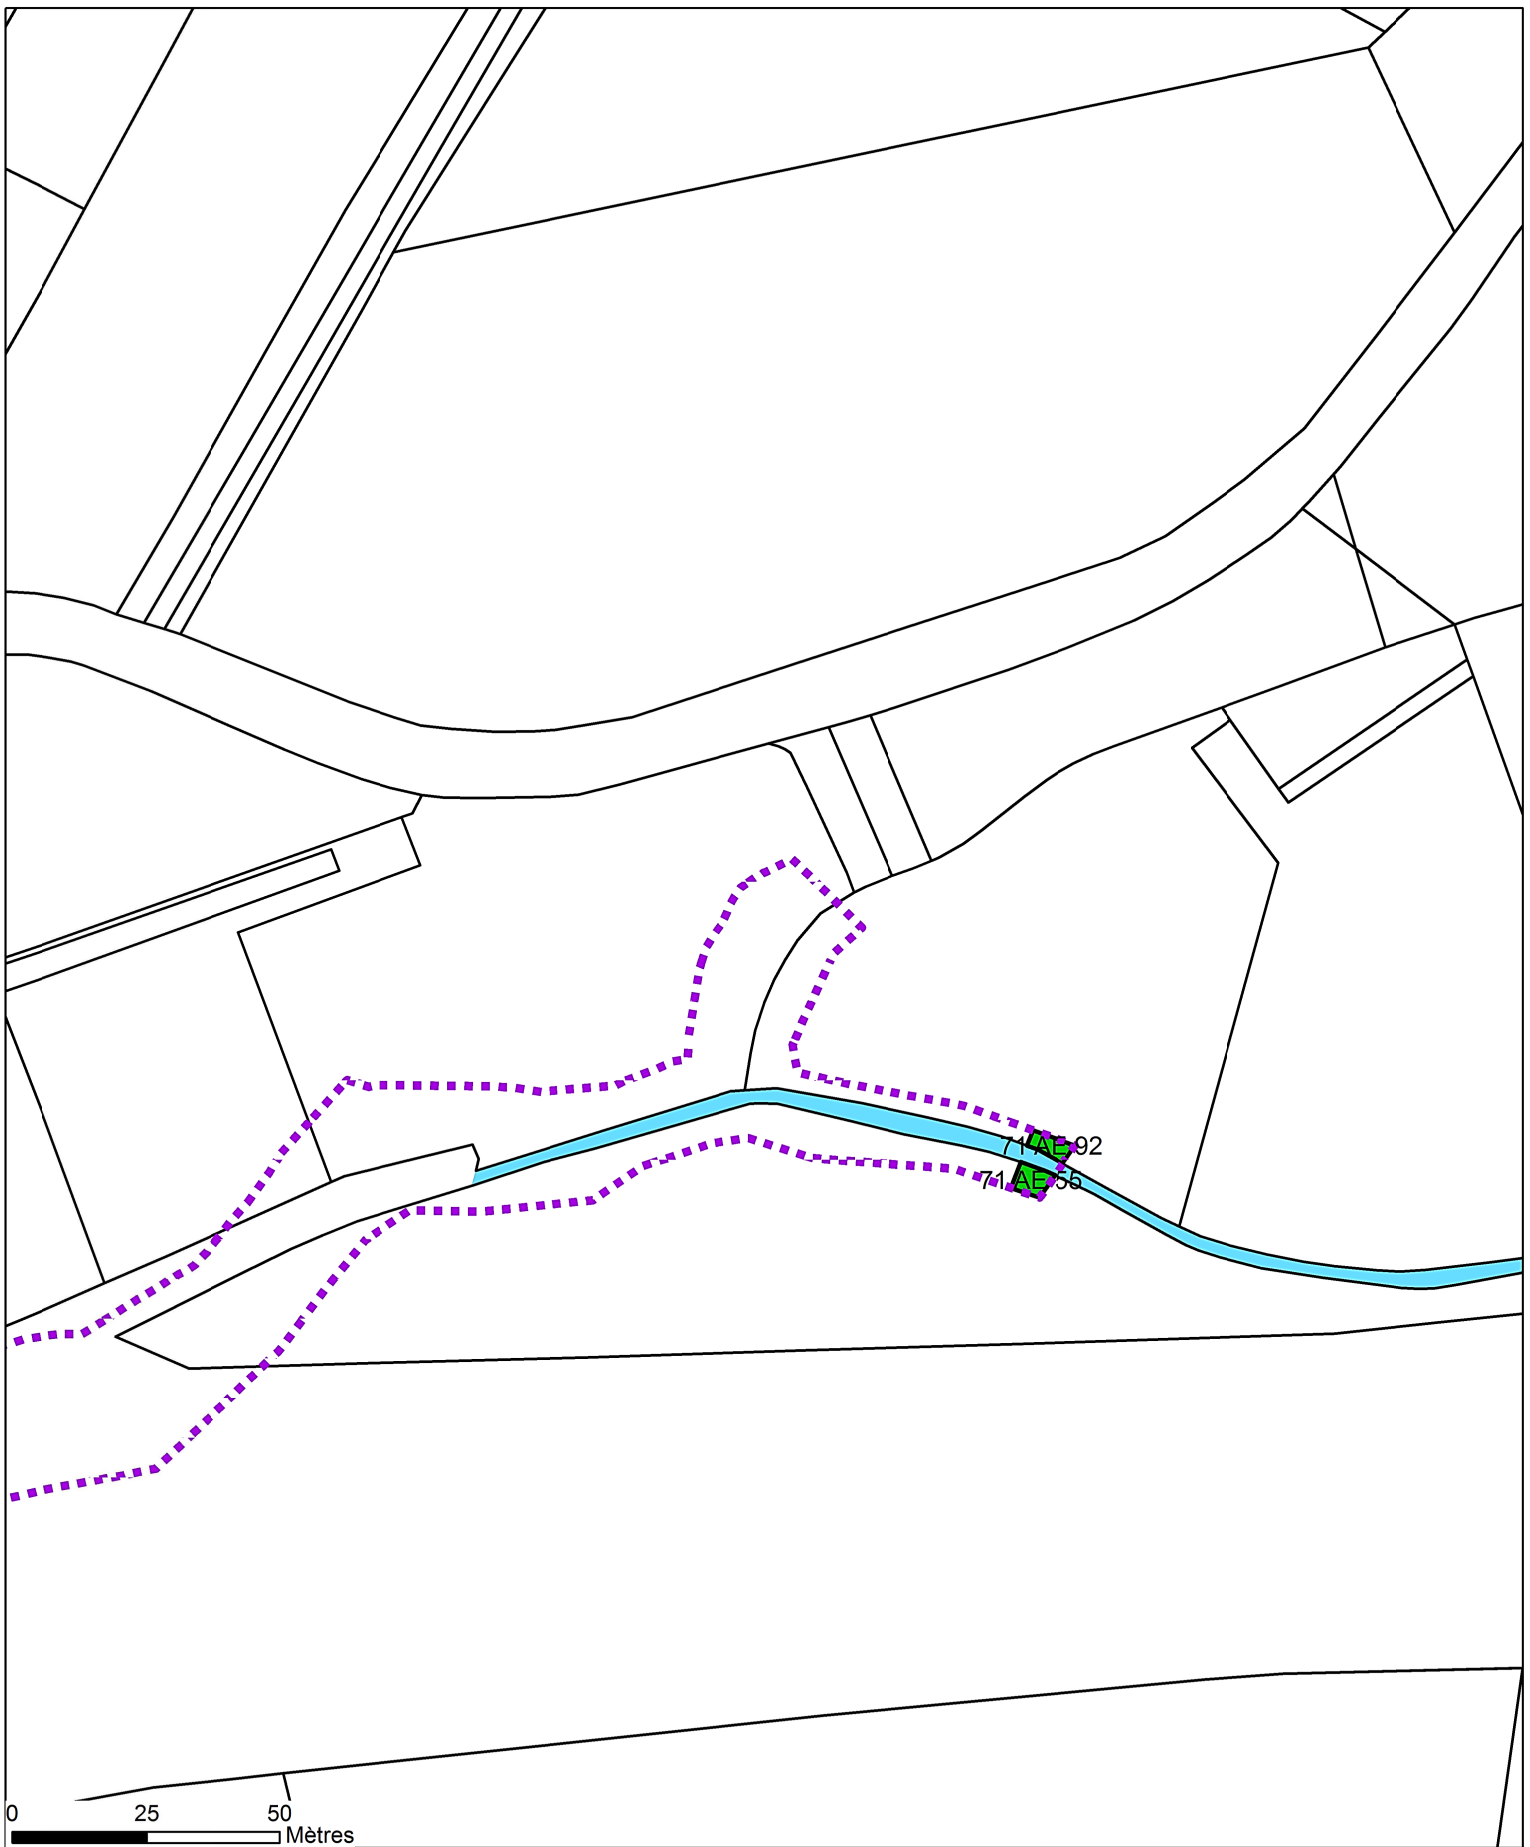

**AMENAGEMENT HYDRAULIQUE DU  
MARAVENNE ET DU PANSARD**

**Commune de la LONDE LES MAURES**


---

**AUTORISATION DEFRIQUEMENT**

**Feuille cadastrale AE**

**Légende**

- Emprise projet (fuseau DUP)
- Parcellaire
- Hydrographie
- Défrichement parcelles cadastrées
- Défrichement parcelles non cadastrées

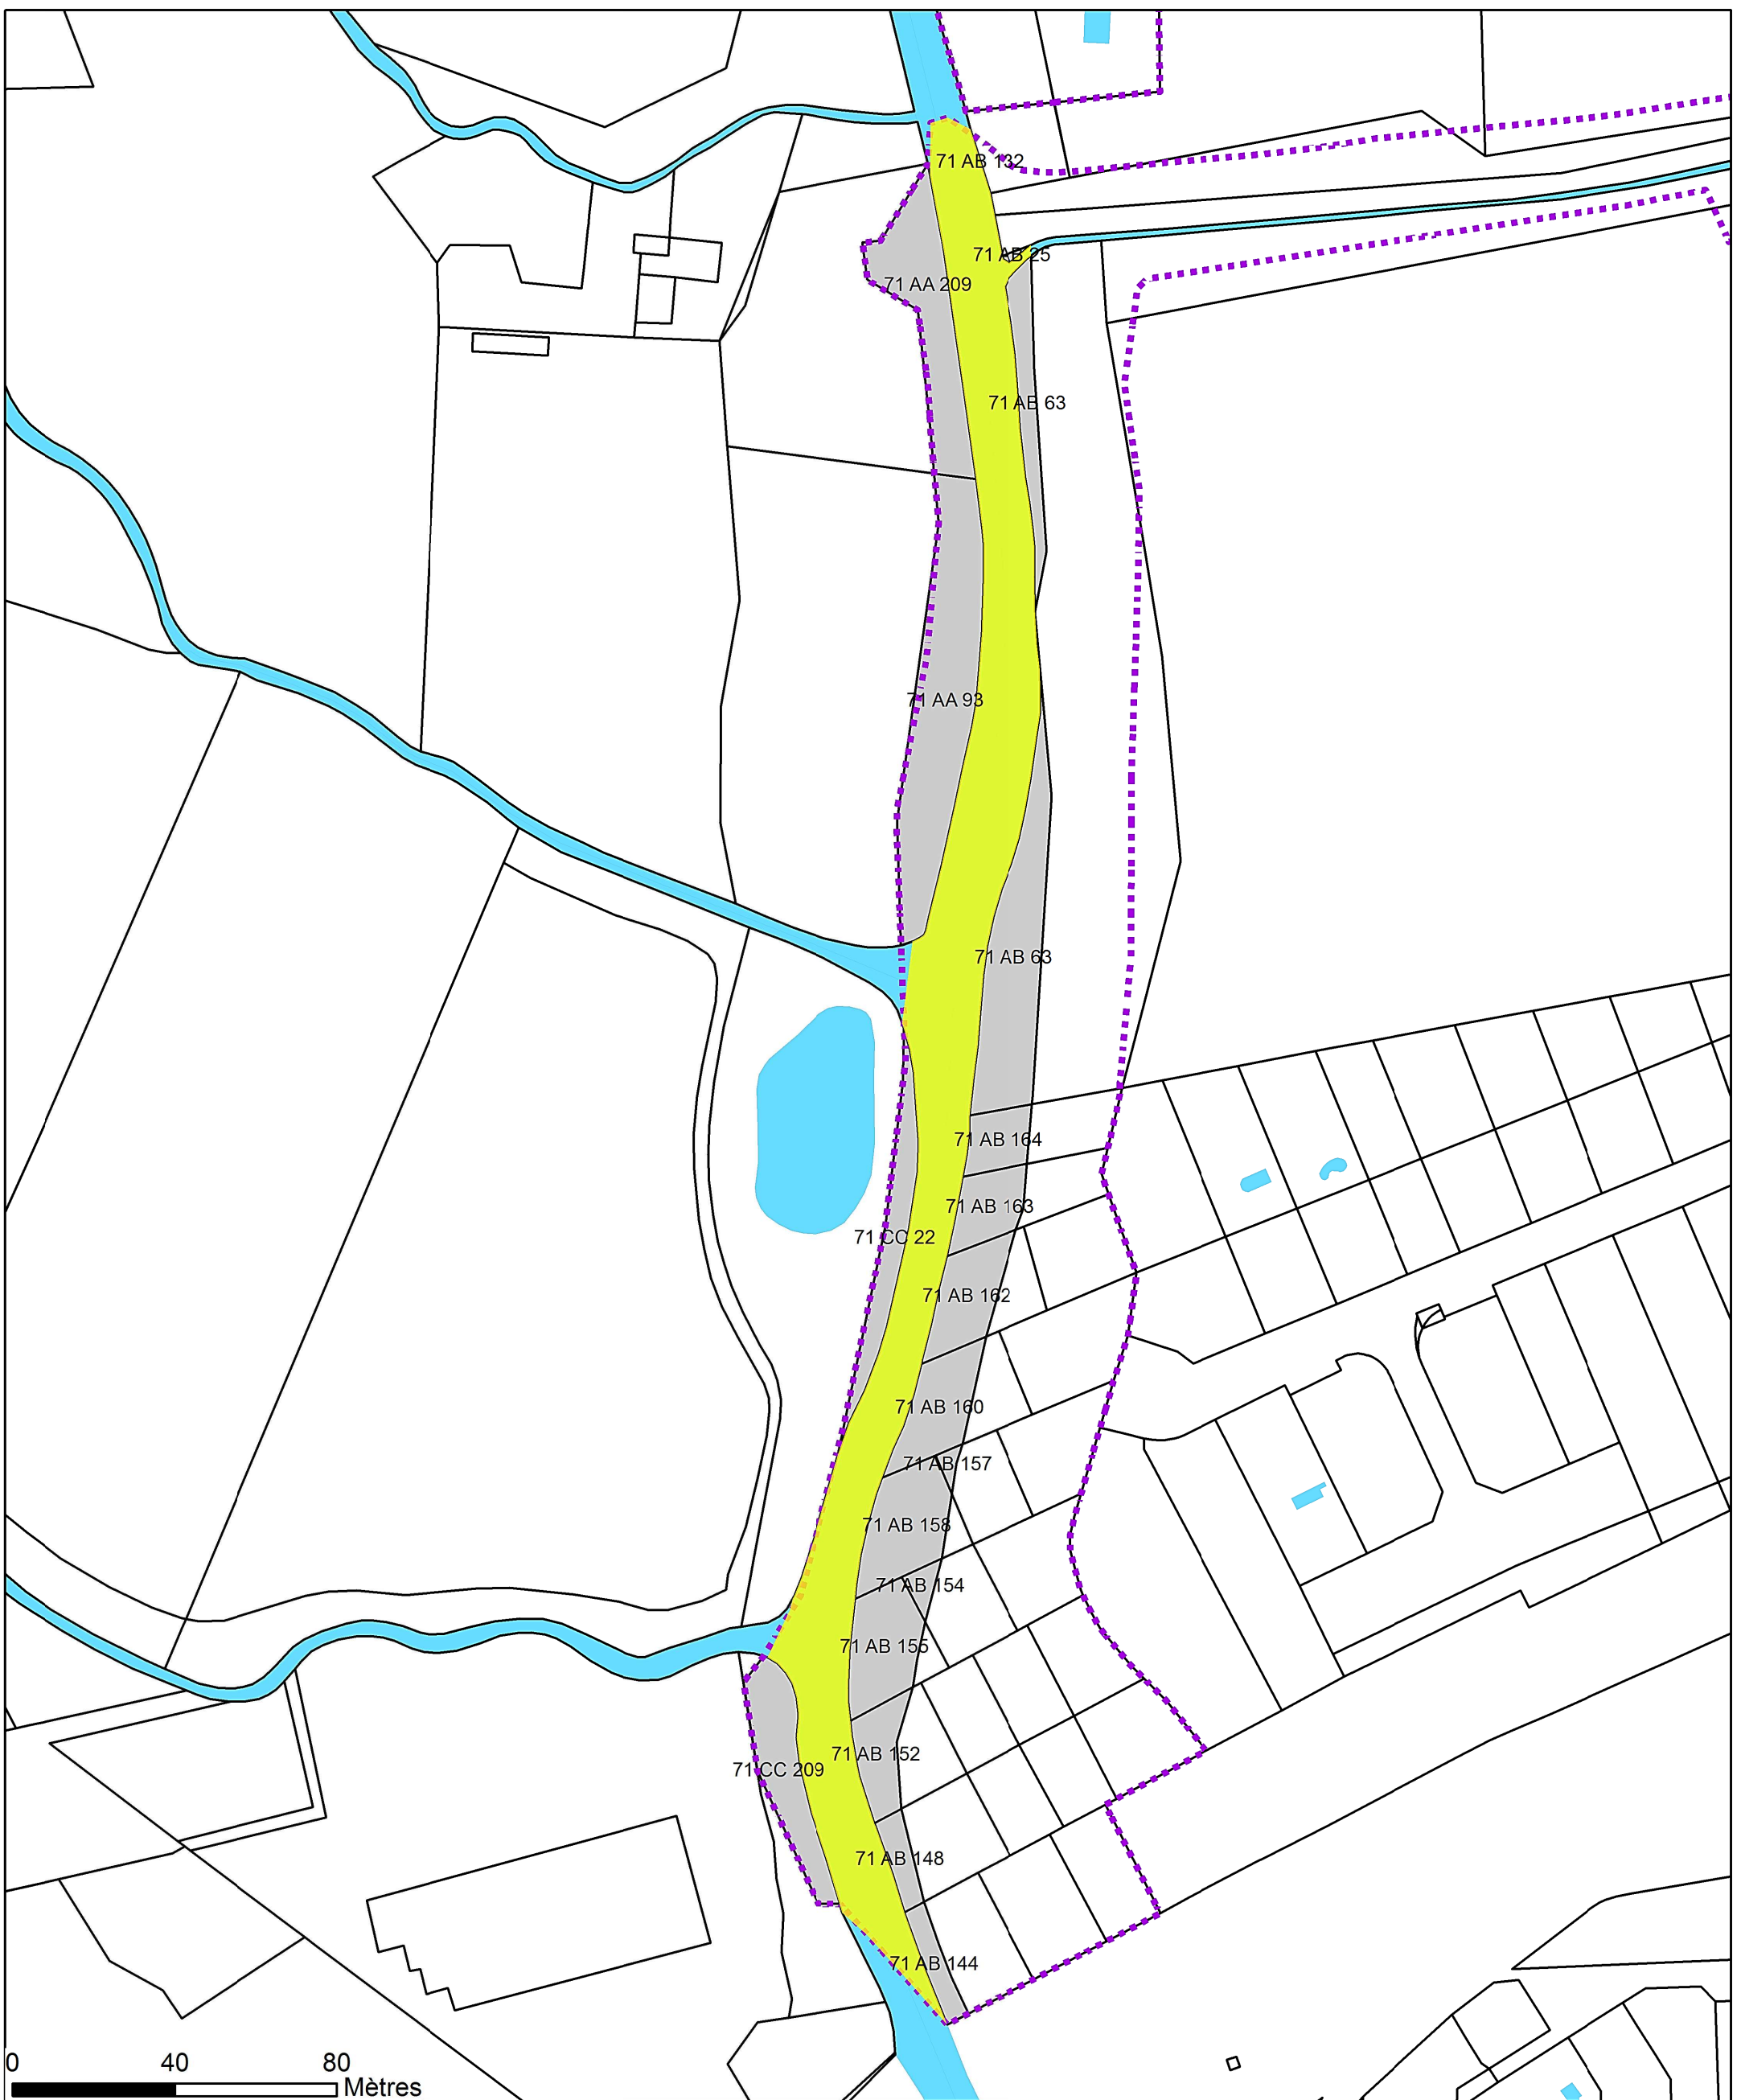

0 40 80 Mètres



**AMENAGEMENT HYDRAULIQUE DU  
MARAVENNE ET DU PANSARD**  
**Commune de la LONDE LES MAURES**








**AUTORISATION DEFRIQUEMENT**


**Feuilles cadastrales AA, BA et CC**



1:1 500

**Légende**

-  Emprise projet (fuseau DUP)
-  Parcellaire
-  Hydrographie
-  Parcelles non soumises à autorisation de défrichement
-  Défrichement parcelles non cadastrées

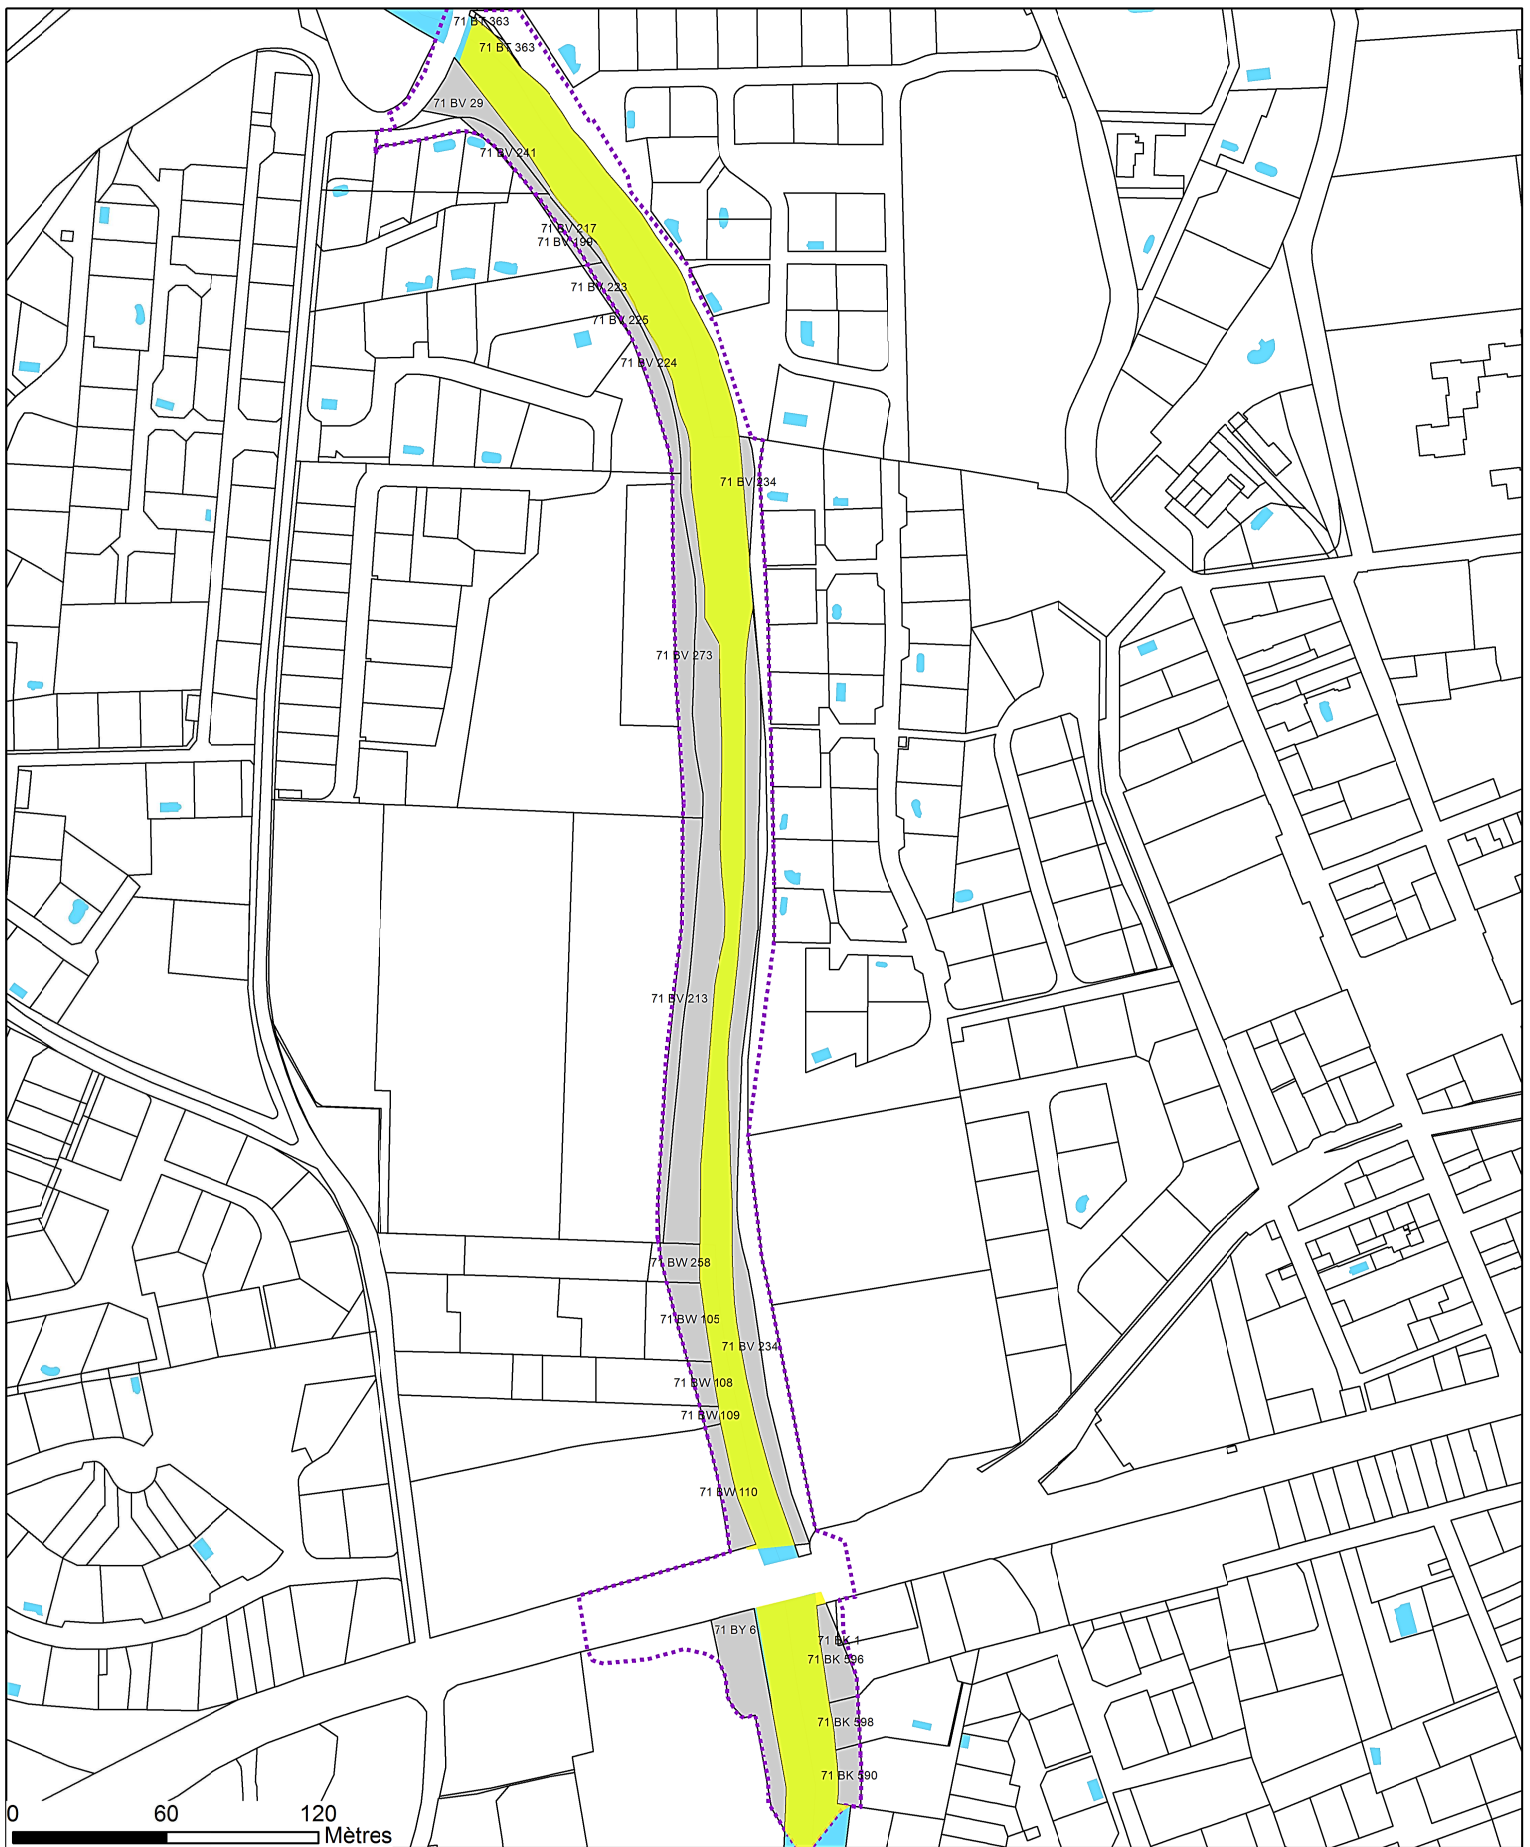

MÉDITERRANÉE








**AMENAGEMENT HYDRAULIQUE DU  
MARAVENNE ET DU PANSARD**  
**Commune de la LONDE LES MAURES**

**AUTORISATION DEFRIQUEMENT**

Feuilles cadastrales BT, BV, BY, BW et BK



**Légende**

-  Emprise projet (fuseau DUP)
-  Parcellaire
-  Hydrographie
-  Parcelles non soumises à autorisation de défrichement
-  Défrichement parcelles non cadastrées

1:2 100





**AMENAGEMENT HYDRAULIQUE DU  
MARAVENNE ET DU PANSARD**  
Commune de la **LONDE LES MAURES**






**AUTORISATION DEFRIQUEMENT**

Feuilles cadastrales **BY, BK, BD et BI**




1:3 200

**Légende**

-  Emprise projet (fuseau DUP)
-  Parcellaire
-  Hydrographie
-  Parcelles non soumises à autorisation de défrichement
-  Défrichement parcelles non cadastrées



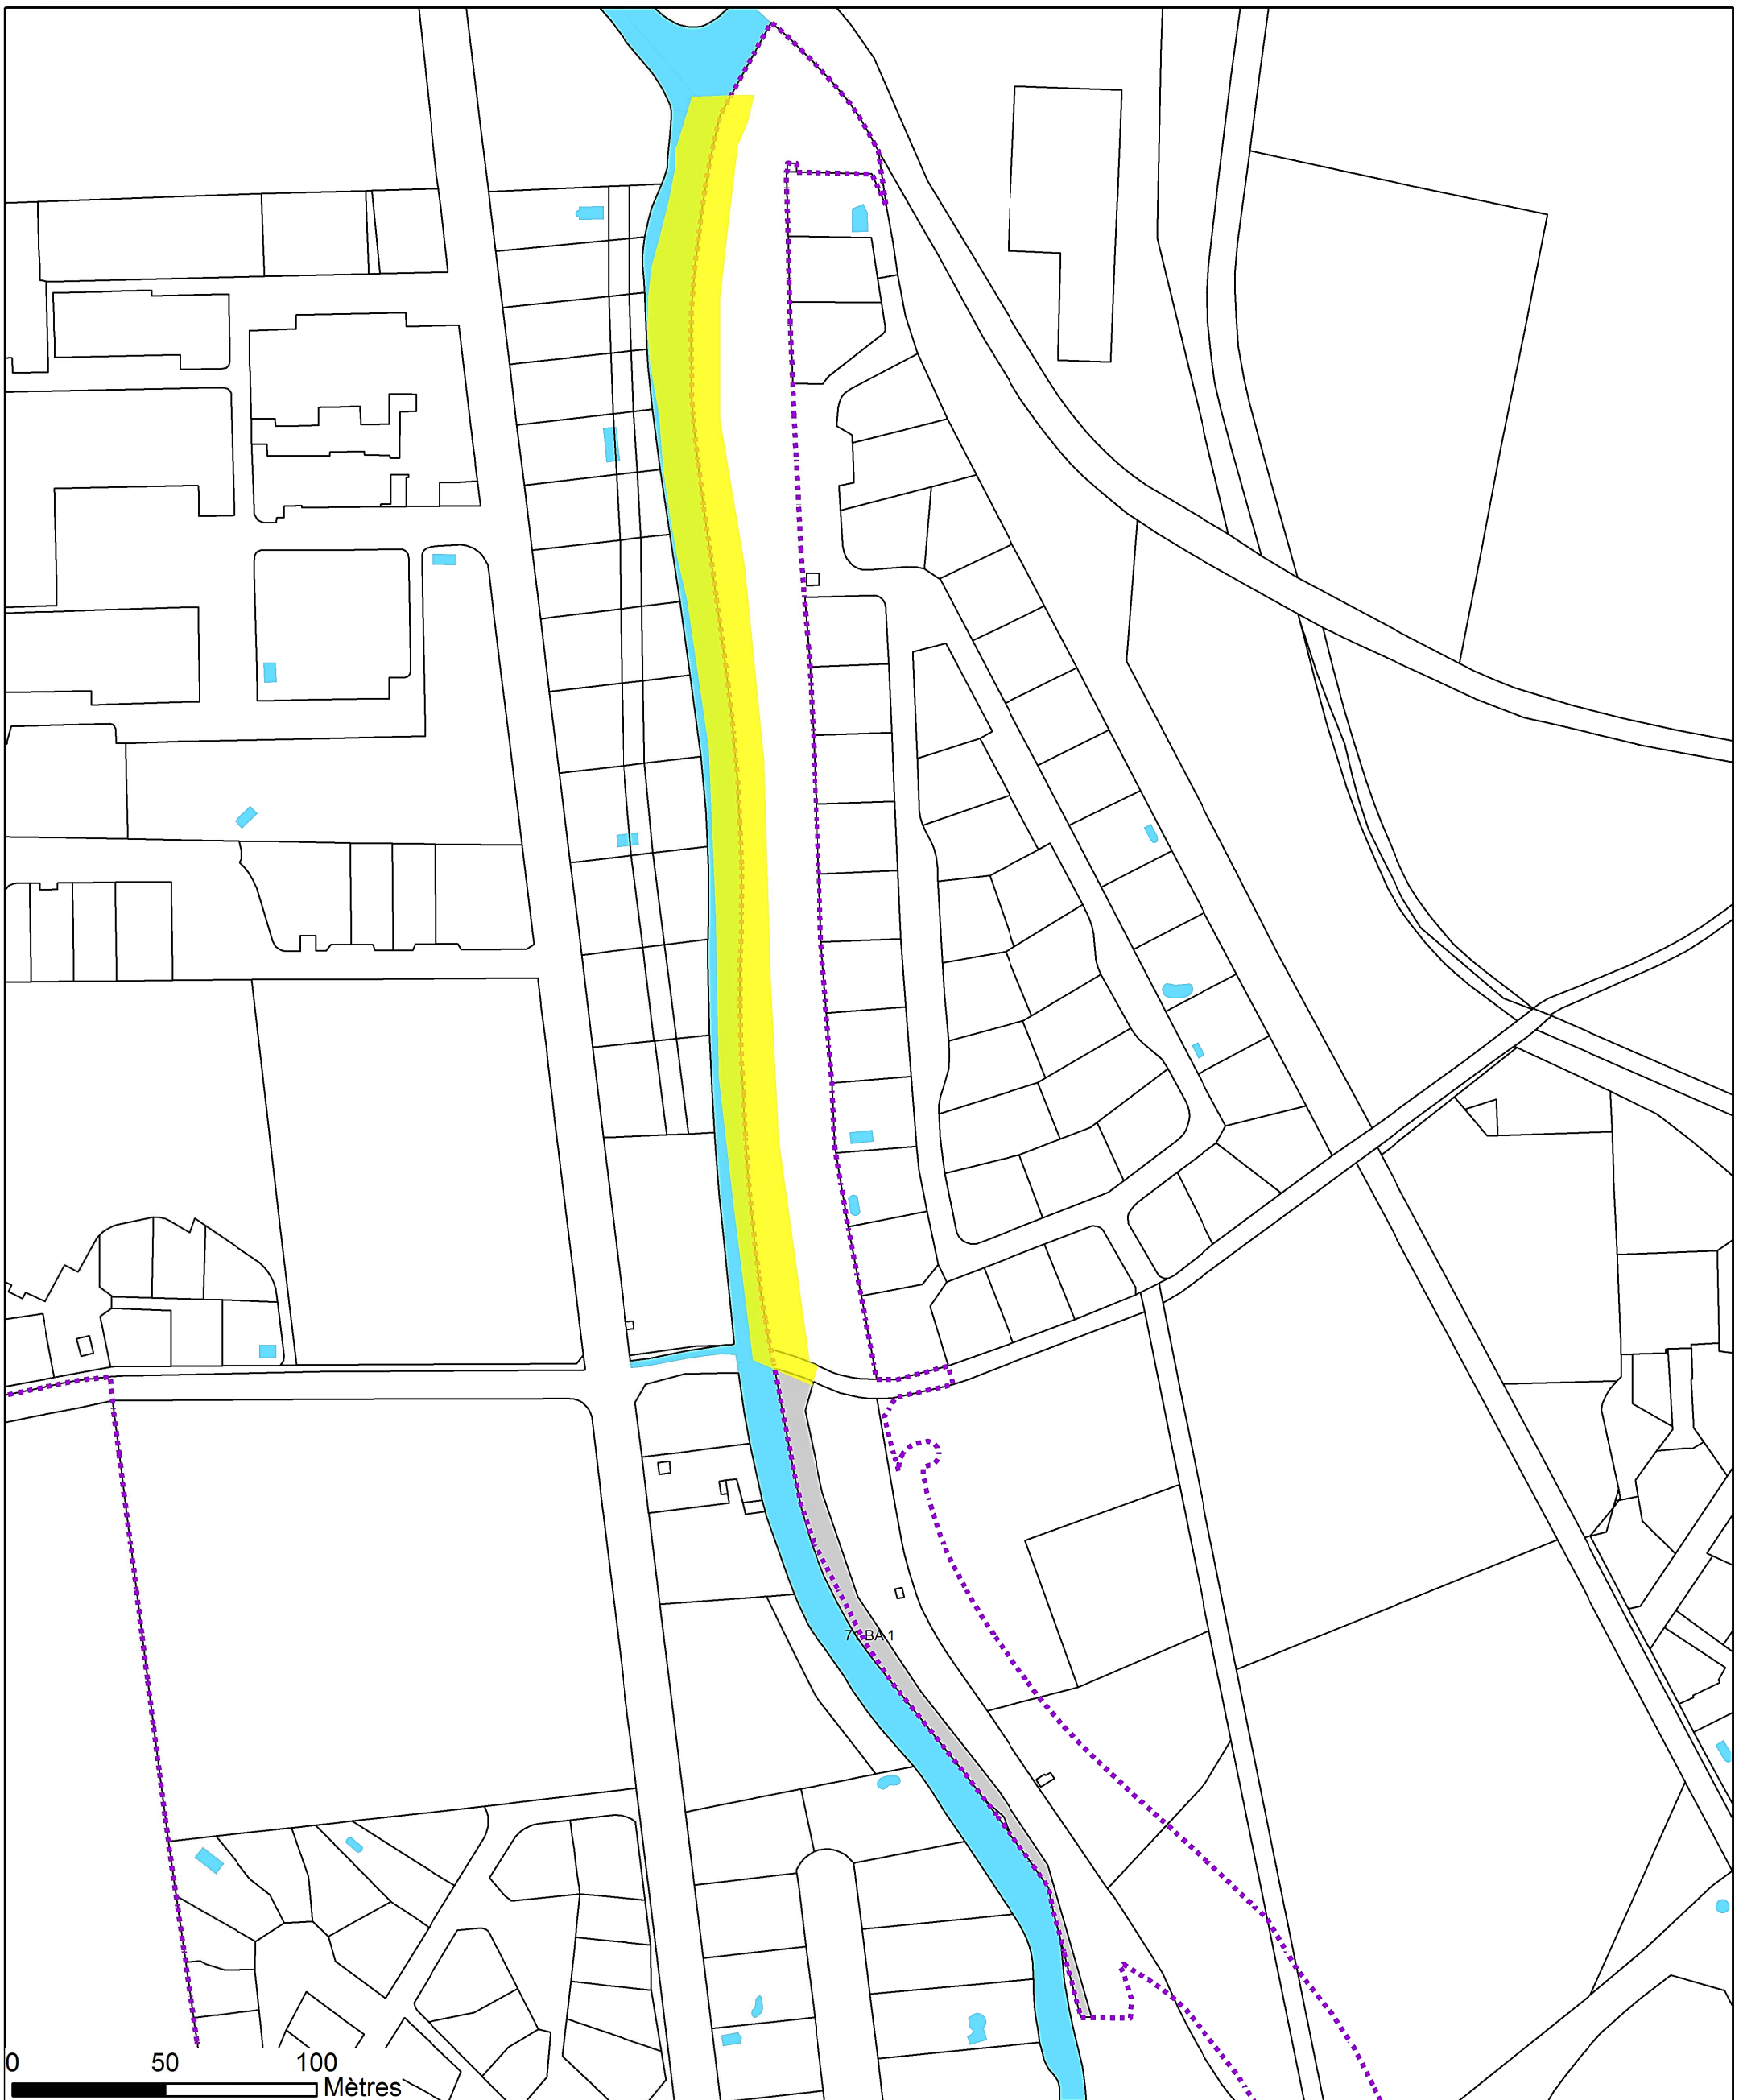






0 50 100 Mètres



**AMENAGEMENT HYDRAULIQUE DU  
MARAVENNE ET DU PANSARD**  
**Commune de la LONDE LES MAURES**

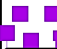

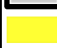- Légende**
-  Emprise projet (fuseau DUP)
  -  Parcellaire
  -  Hydrographie
  -  Parcelles non soumises à autorisation de défrichement
  -  Défrichement parcelles non cadastrées




**AUTORISATION DEFRIQUEMENT**

1:2 000

**Feuilles cadastrale BA**



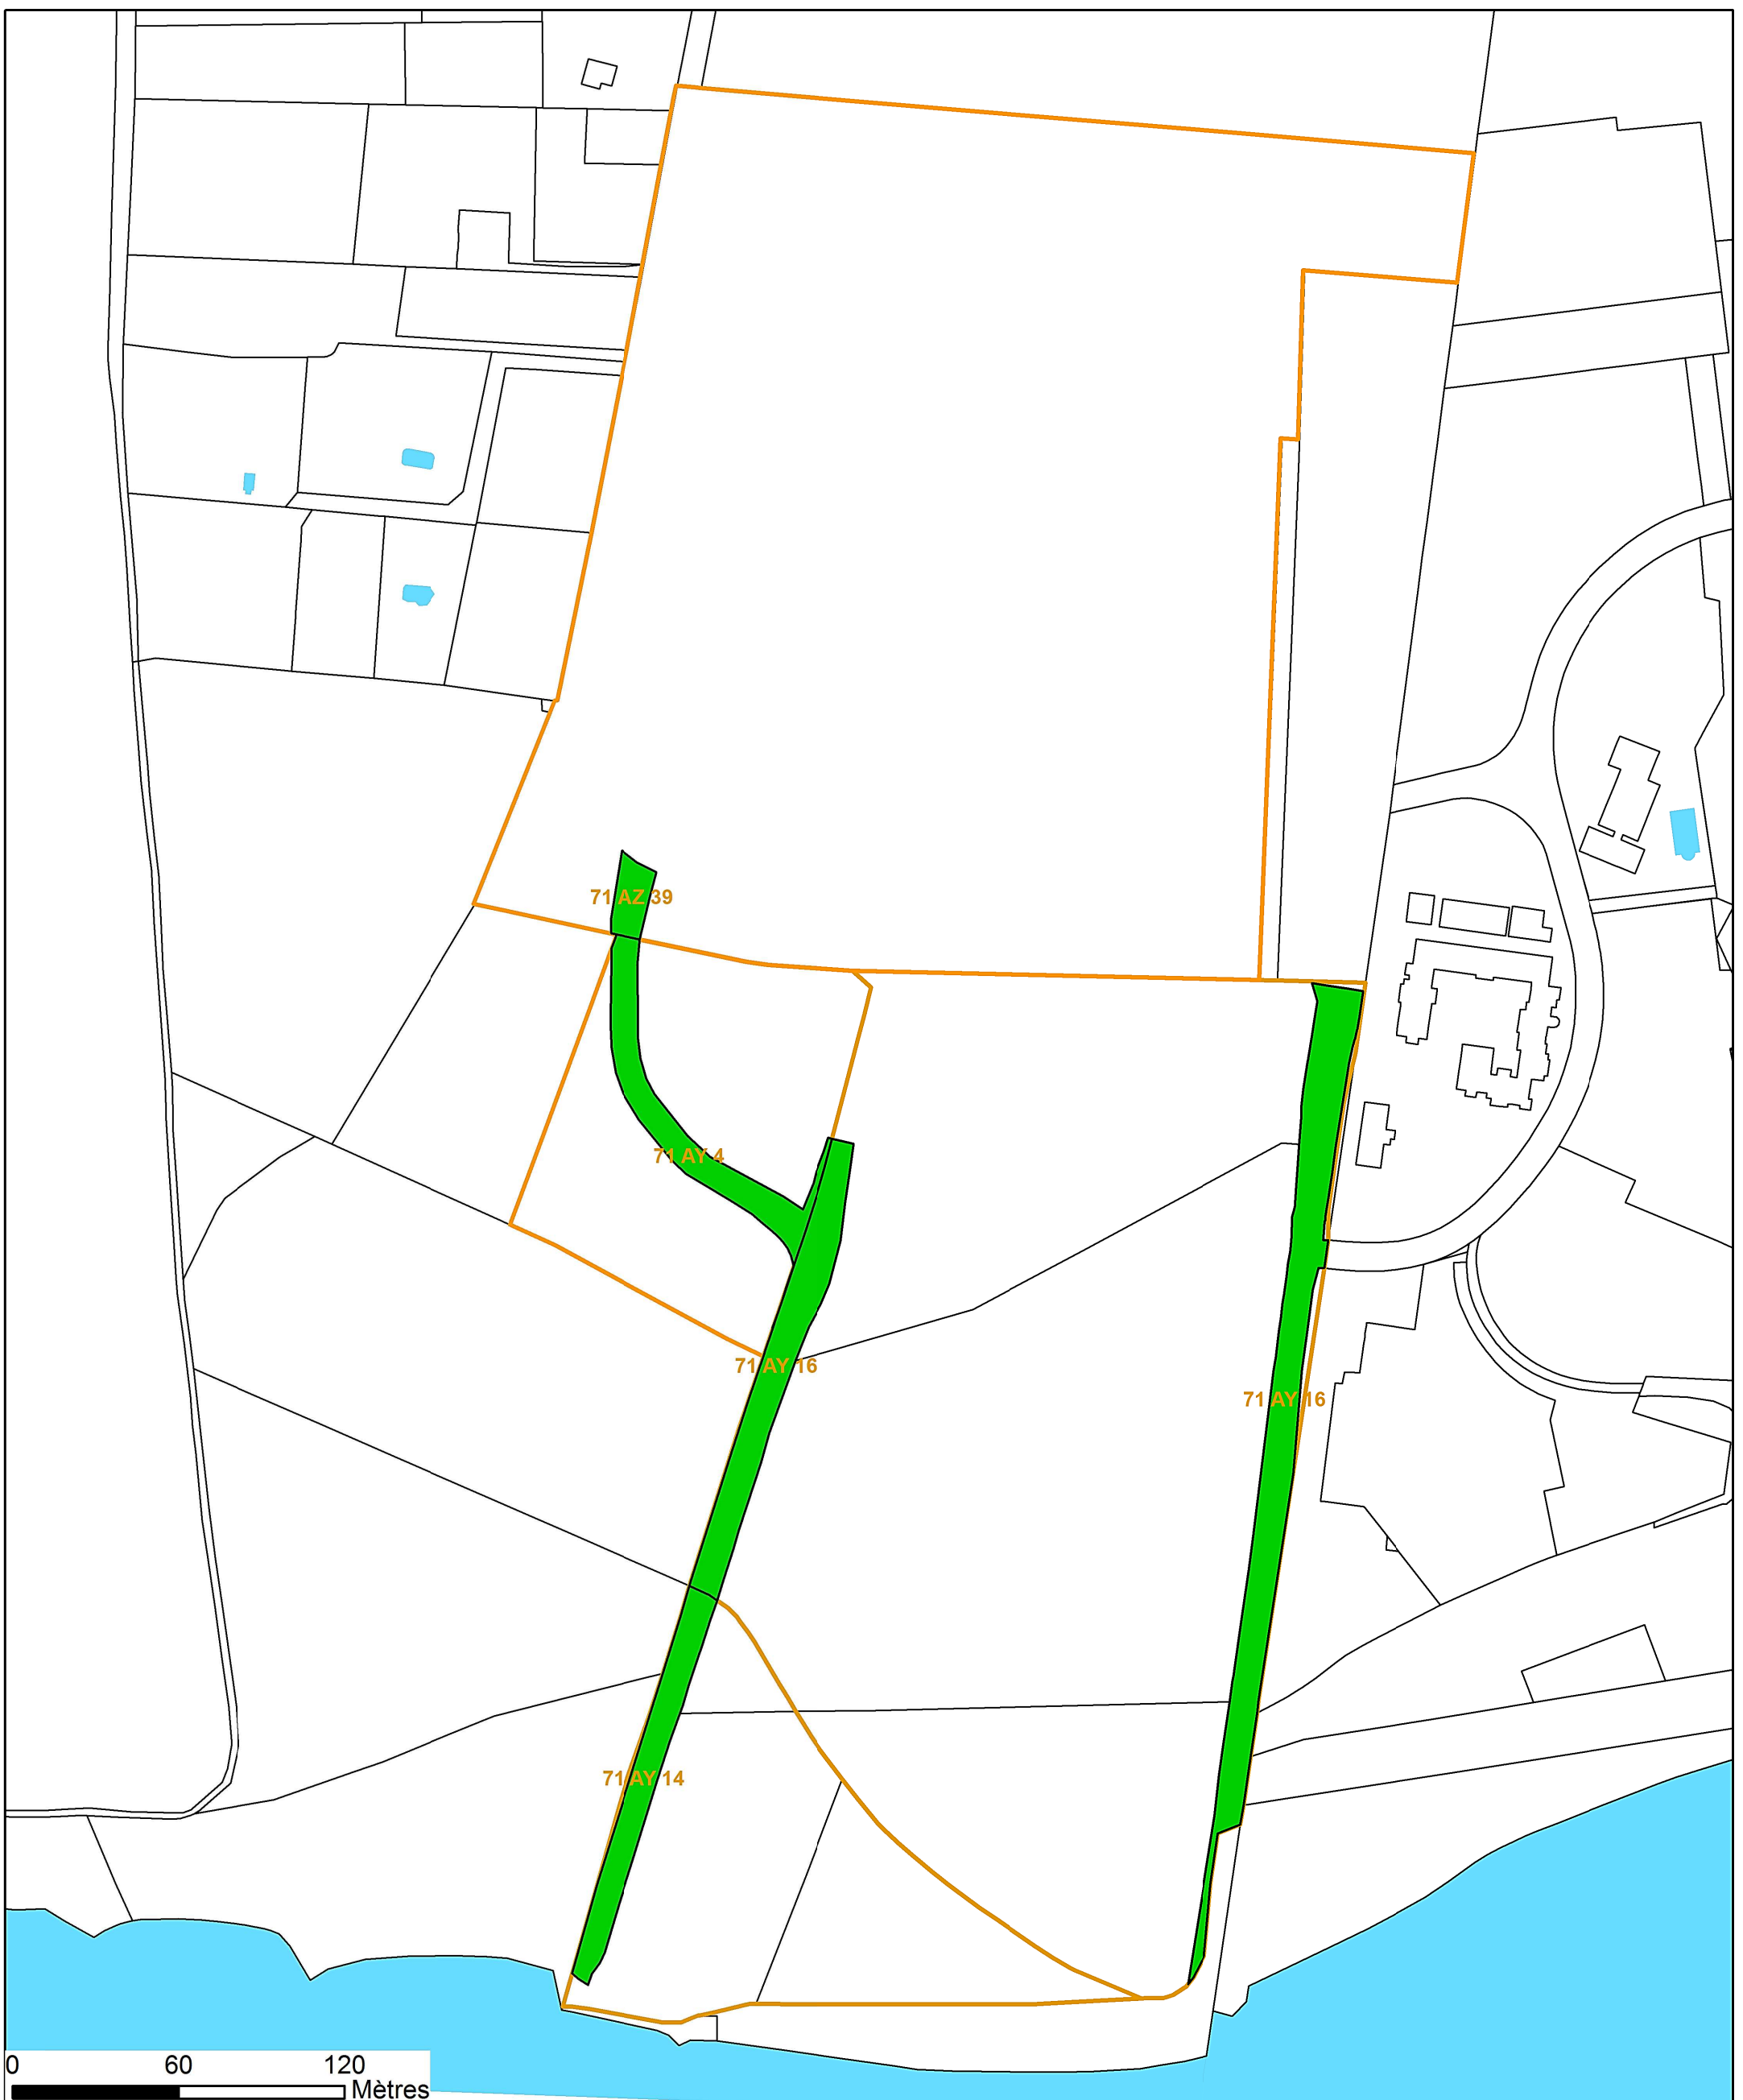

0 60 120 Mètres



**AMENAGEMENT HYDRAULIQUE DU  
MARAVENNE ET DU PANSARD**  
**Commune de la LONDE LES MAURES**






**AUTORISATION DEFRICHEMENT**

**Feuilles cadastrales AY et AZ**



**Légende**

-  Défrichement parcelles cadastrées
-  Parcellaire
-  Hydrographie

1:2 200

## Pièce 12 - Demande d'autorisation de défrichage

**Dossier** de demande d'Autorisation Environnementale concernant le programme d'aménagement hydraulique de lutte contre les crues et les inondations du Pansard et du Maravenne -Commune de la Londe les Maures (83)



---

## 5 ATTESTATION DE PROPRIETE (PIECE 3)

ANNEE DE MAJ 2018	DEP DIR 83 0	COM 071 LA LONDE LES MAURES	TRES 006	RELEVÉ DE PROPRIÉTÉ	NUMERO COMMUNAL +00775
Propriétaire PBCBSP EPA CONSERVATOIRE DE L'ESPACE LITTORAL ET DES RIVAGES LACUSTRES BP 10137 CORDERIE ROYALE 17300 ROCHEFORT					
DESIGNATION DES PROPRIÉTÉS			IDENTIFICATION DU LOCAL		
AN SEC	N° PLAN	N° C PART	N° VOIRIE	ADRESSE	CODE RIVOLI
PROPRIÉTÉS BÂTIES					
EVALUATION DU LOCAL			EVALUATION DU LOCAL		
NAT AN EXO	RET	DEB	FRACTION RC EXO	% EXO	TX COEF
REV IMPOSABLE COM 0 EUR					
R EXO			R EXO		
COM			DEP		
R IMP			R IMP		
0 EUR			0 EUR		

DESIGNATION DES PROPRIÉTÉS														EVALUATION														LIVRE FONCIER	
AN	SECTION	N° PLAN	N° VOIRIE	ADRESSE	CODE RIVOLI	N° PARC PRIM	S TAR	SUF	GR/SS GR	CL	NAT CULT	CON TENANCE HA A CA	REVENU CADASTRAL	COLL EXO	NAT AN EXO	RET	FRACTION RC EXO	% EXO	TC	Feuille									
96	AY	4		LES MOULIERES	B051		1 071A		L	01		1 24 33	1,2	A	TA		1,2	100											
96	AY	13		LES MOULIERES	B051	1	071A	A	S			46 66		C	TA		0,24	20											
96	AY	14		LES MOULIERES	B051	1	071A	Z	S			43 91		GC	TA		0,24	20											
												2 75																	
												1 40 95																	
												13 91																	
												77 73																	
												48 35																	
												96																	
												6 19 70																	
												1 85 83																	
96	AY	16		LES MOULIERES	B051	0005	071A	A	T	01		4 32 58																	
												4 32 58																	
												4 32 58																	

Source : Direction Générale des Finances Publiques page : 1

ANNEE DE MAJ		2018	DEP DIR	83 0	COM	071 LA LONDE LES MAURES	TRES	006	RELEVÉ DE PROPRIÉTÉ		NUMERO COMMUNAL	+00775									
Propriétaire																					
BP 10137 CORDERIE ROYALE 17300 ROCHEFORT																					
EPA CONSERVATOIRE DE L'ESPACE LITTORAL ET DES RIVAGES LACUSTRES																					
PROPRIÉTÉS NON BÂTIES																					
DESIGNATION DES PROPRIÉTÉS							EVALUATION						LIVRE FONCIER								
AN	SECTION	N° PLAN	N° VOIRIE	ADRESSE	CODE RIVOLI	N° PARC PRIM	PP/DP	S TAR	SUF	GR/SS GR	CL	NAT CULT	CONTENANCE HA A CA	REVENU CADASTRAL	COLL	NAT EXO	AN RET	FRACTION RC EXO	% EXO	TC	Feuille
96	AZ	36		LES MOULIERES	B051		1 071A	Z		S	02		1 29	0	C	TA		0,83	20		
							1 071A			T			1 11 51	56,7	GC	TA		0,83	20		
96	AZ	37		LES MOULIERES	B051		1 071A			L	01		12 13	0,11	C	TA		0,11	100		
							1 071A			T	02		8 03 36	408,51	GC	TA		0,02	20		
96	AZ	39		LES MOULIERES	B051		1 071A								A	TA		408,51	100		
							1 071A								C	TA		81,7	20		
09	BZ	51		LA PASCALETTE	B063	0028	1 071A			J	01	MARAI	2 78 98	1781,98	GC	TA		1781,98	100		
							1 071A								C	TA		356,4	20		
07	BZ	53		LA PASCALETTE	B063	0027	1 071A			J	01	MARAI	1 84 23	1176,76	A	TA		1176,76	100		
							1 071A								C	TA		235,35	20		
08	CA	55		LES BAS JARDINS	B006		1 071A			J	01	MARAI	53 33	340,65	GC	TA		340,65	100		
							1 071A								C	TA		68,13	20		
08	CA	56		LES BAS JARDINS	B006		1 071A			J	01	MARAI	2 00 70	1281,97	GC	TA		1281,97	100		
							1 071A								C	TA		256,39	20		
08	CA	57		LES BAS JARDINS	B006		1 071A			J	01	MARAI	1 07 76	688,31	GC	TA		688,31	100		
							1 071A								C	TA		137,66	20		
09	CA	58		LES BAS JARDINS	B006		1 071A			J	01	MARAI	2 40 11	1533,7	GC	TA		1533,7	100		
							1 071A								C	TA		306,74	20		
							1 071A								GC	TA		306,74	20		
HA A CA		REV IMPOSABLE		7441 EUR		COM		R EXO		TAXE AD		R EXO		7441 EUR		MAJ TC		0 EUR		0 EUR	
CONT		29 23 75				1488 EUR		R IMP		5953 EUR		R IMP									

Source : Direction Générale des Finances Publiques page : 2

ANNEE DE MAJ		2018	DEF DIR	3430	COM	071 LA LONDE LES MAURES	RELEVÉ DE PROPRIÉTÉ		TRES	006	NUMERO COMMUNAL		40680
Propriétaire ZA LA PABOURETTE 938 RTE DE SAINT HONORE 8250 LA LONDE LES MAURES SCI MAIANA													
DESIGNATION DES PROPRIETES 938 RTE DE SAINT HONORE R EXO 7583 EUR COM R IMP 7583 EUR													
IDENTIFICATION DU LOCAL CODE RIVOLI 0698 BAT E 01 ENT 00 NIV 00 NPPORTE 01000 N°INVAR 065924E F C CH DEF2 7583 RC COM IMPOSABLE 7583 NAT LOC CAT DEF2 R EXO 0 EUR R IMP 822 EUR													
EVALUATION DU LOCAL COLL NAT EXO AN RET AN DEB FRACTION RC EXO % EXO TX COEF RC TEOM P 7576													
PROPRIETES BATIES DESIGNATION DES PROPRIETES 7583 EUR COM R IMP 7583 EUR													
IDENTIFICATION DU LOCAL CODE RIVOLI 0698 BAT E 01 ENT 00 NIV 00 NPPORTE 01000 N°INVAR 065924E F C CH DEF2 7583 RC COM IMPOSABLE 7583 NAT LOC CAT DEF2 R EXO 0 EUR R IMP 822 EUR													
EVALUATION DU LOCAL COLL NAT EXO AN RET AN DEB FRACTION RC EXO % EXO TX COEF RC TEOM P 7576													
PROPRIETES NON BATIES DESIGNATION DES PROPRIETES 0 EUR COM R IMP 0 EUR													
IDENTIFICATION DU LOCAL CODE RIVOLI 0698 BAT E 01 ENT 00 NIV 00 NPPORTE 01000 N°INVAR 065924E F C CH DEF2 7583 RC COM IMPOSABLE 7583 NAT LOC CAT DEF2 R EXO 0 EUR R IMP 822 EUR													
EVALUATION DU LOCAL COLL NAT EXO AN RET AN DEB FRACTION RC EXO % EXO TX COEF RC TEOM P 7576													
DESIGNATION DES PROPRIETES 0 EUR COM R IMP 0 EUR													
IDENTIFICATION DU LOCAL CODE RIVOLI 0698 BAT E 01 ENT 00 NIV 00 NPPORTE 01000 N°INVAR 065924E F C CH DEF2 7583 RC COM IMPOSABLE 7583 NAT LOC CAT DEF2 R EXO 0 EUR R IMP 822 EUR													
EVALUATION DU LOCAL COLL NAT EXO AN RET AN DEB FRACTION RC EXO % EXO TX COEF RC TEOM P 7576													
TAXE AD R EXO 0 EUR R IMP 0 EUR TAXE AD R EXO 0 EUR R IMP 0 EUR MAJ TC 0 EUR													
CONT HA A CA 71,87 REV IMPOSABLE 0 EUR COM R IMP 0 EUR MAJ TC 0 EUR													

Source : Direction Générale des Finances Publiques page : 1

ANNÉE DE MAJ		DEP DIR		COM		TRES		RELEVÉ DE PROPRIÉTÉ		NUMERO COMMUNAL														
2018		83 0		071 LA LONDE LES MAURES		006				00009														
Propriétés HOTEL DE VILLE RUE CARNOT 83250 LA LONDE LES MAURES COM COMMUNE DE LA LONDE LES MAURES																								
PROPRIÉTÉS BÂTIES																								
DESIGNATION DES PROPRIÉTÉS				IDENTIFICATION DU LOCAL				EVALUATION DU LOCAL																
AN	N° PLAN	N° CPART	N° VOIRIE	CODE RIVOLI	BAT	ENT	NIV	N°PORTE	N°INVAR	S TAR	M EVAL	AF	NAT LOC	CAT	RC COM IMPOSABLE	COLL	NAT EXO	AN RET	AN DEB	FRACTION RC EXO	% EXO	TX COEF	RC TEOM	
PROPRIÉTÉS NON BÂTIES																								
DESIGNATION DES PROPRIÉTÉS				EVALUATION				LIVRE FONCIER																
AN	SECTION	N°PLAN	N° VOIRIE	ADRESSE	CODE RIVOLI	N° RIC PRIM	PFDPF STAR	SUF	GR/SS GR	CL	NAT CULT	CONTEANCE HA A CA	REVENU CADASTRAL	COLL EXO	NAT EXO	AN EXO	AN RET	FRACTION RC EXO	% EXO	TC	Feuillet			
80	AE	92		1010 RTE DE SAINT HONORE	0602	0020	1	071A					55,80											

Source : Direction Générale des Finances Publiques page : 1

## Pièce 12 - Demande d'autorisation de défrichage

**Dossier** de demande d'Autorisation Environnementale concernant le programme d'aménagement hydraulique de lutte contre les crues et les inondations du Pansard et du Maravenne -Commune de la Londe les Maures (83)



---

## 6 ÉVALUATION DES INCIDENCES NATURA 2000 (PIECE 5)

Voir **Pièce 6** du **Dossier D'Autorisation Environnementale**.

## 7 ETUDE D'IMPACT (PIECE 6)

Voir **Pièce 5** du **Dossier D'Autorisation Environnementale**.

## 8 COPIE DE LA DECLARATION D'UTILITE PUBLIQUE (PIECE 9)

Copie du Récépissé de dépôt de la Déclaration d'Utilité Publique joint en annexe 16 **du Dossier D'Autorisation Environnementale**.

## 9 DELIBERATION DE L'ASSEMBLEE DELIBERANTE AUTORISANT SON REPRESENTANT A DEPOSER LA DEMANDE (PIECE 13)

Délibération jointe en annexe 17 **du Dossier D'Autorisation Environnementale**.