


TRANCHEE TYPE COURANTE

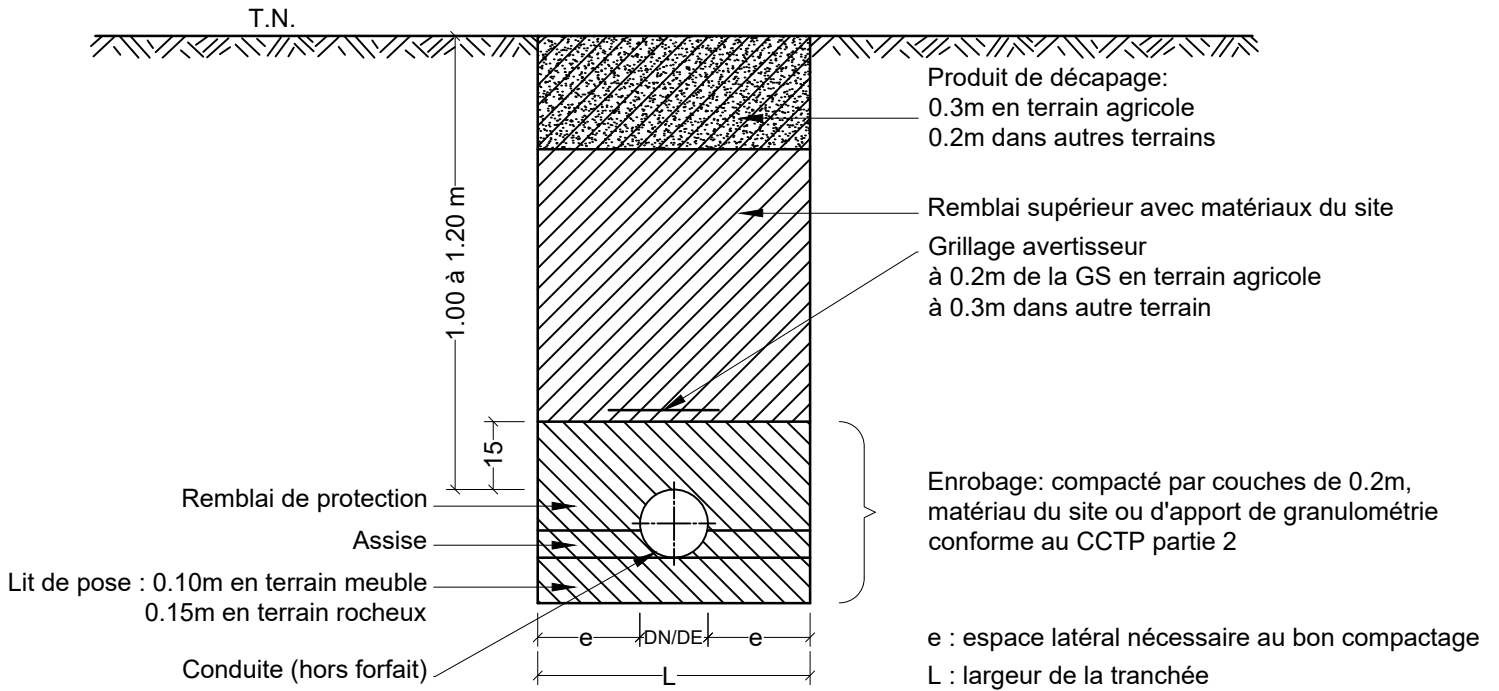

DN/DE (mm)	L mini (m)	e mini (m)	Volume d'enrobage maxi (m³/ml)			
			Profondeur maxi (m)		Terrain Meuble	Terrain Rocheux
			Terrain Meuble	Terrain Rocheux (TM+0.05)	Terrain Meuble	Terrain Rocheux
40 à 180	0.60	0.20	1.48	1.53	0.23	0.26
200 à 350	0.90	0.25	1.65	1.70	0.45	0.50
400 à 500	1.10	0.30	1.80	1.85	0.64	0.69
600	1.20	0.30	1.90	1.92	0.74	0.80
700	1.90	0.60	2.00	2.05	1.45	1.54
800	2.00	0.60	2.10	2.15	1.63	1.73
900	2.10	0.60	2.20	2.25	1.81	1.92
1000	2.20	0.60	2.30	2.35	2.05	2.16
1100	2.30	0.60	2.40	2.45	2.23	2.35
1200	2.40	0.60	2.50	2.55	2.41	2.54

Nota:

Pour $DN \geq 700$, les valeurs du tableau sont données à titre indicatif et sont à recalculer en fonction du matériau.

DN : diamètre nominal, pour les canalisations métalliques ou en béton.

DE : diamètre extérieur, pour les canalisations plastiques.