






Propriétaire(s) :
M. Georges LAMBERT

Section et n° parcelle: B0123
Longueur totale de la traversée: 66 ml
Profondeur minimum d'enfouissement de la conduite : 0.60 m

 Servitude de passage de la conduite (largeur maximum : 3m)

 Accès aux parcelles soumises à servitude

Légende:

-  Limites de communes
-  Limites de sections
-  Limites de lieux-dits
-  Conduite SCP projet




Ventouse triple fonction




Date de l'édition : 29-06-2022

Échelle : 1:500 Format : A3

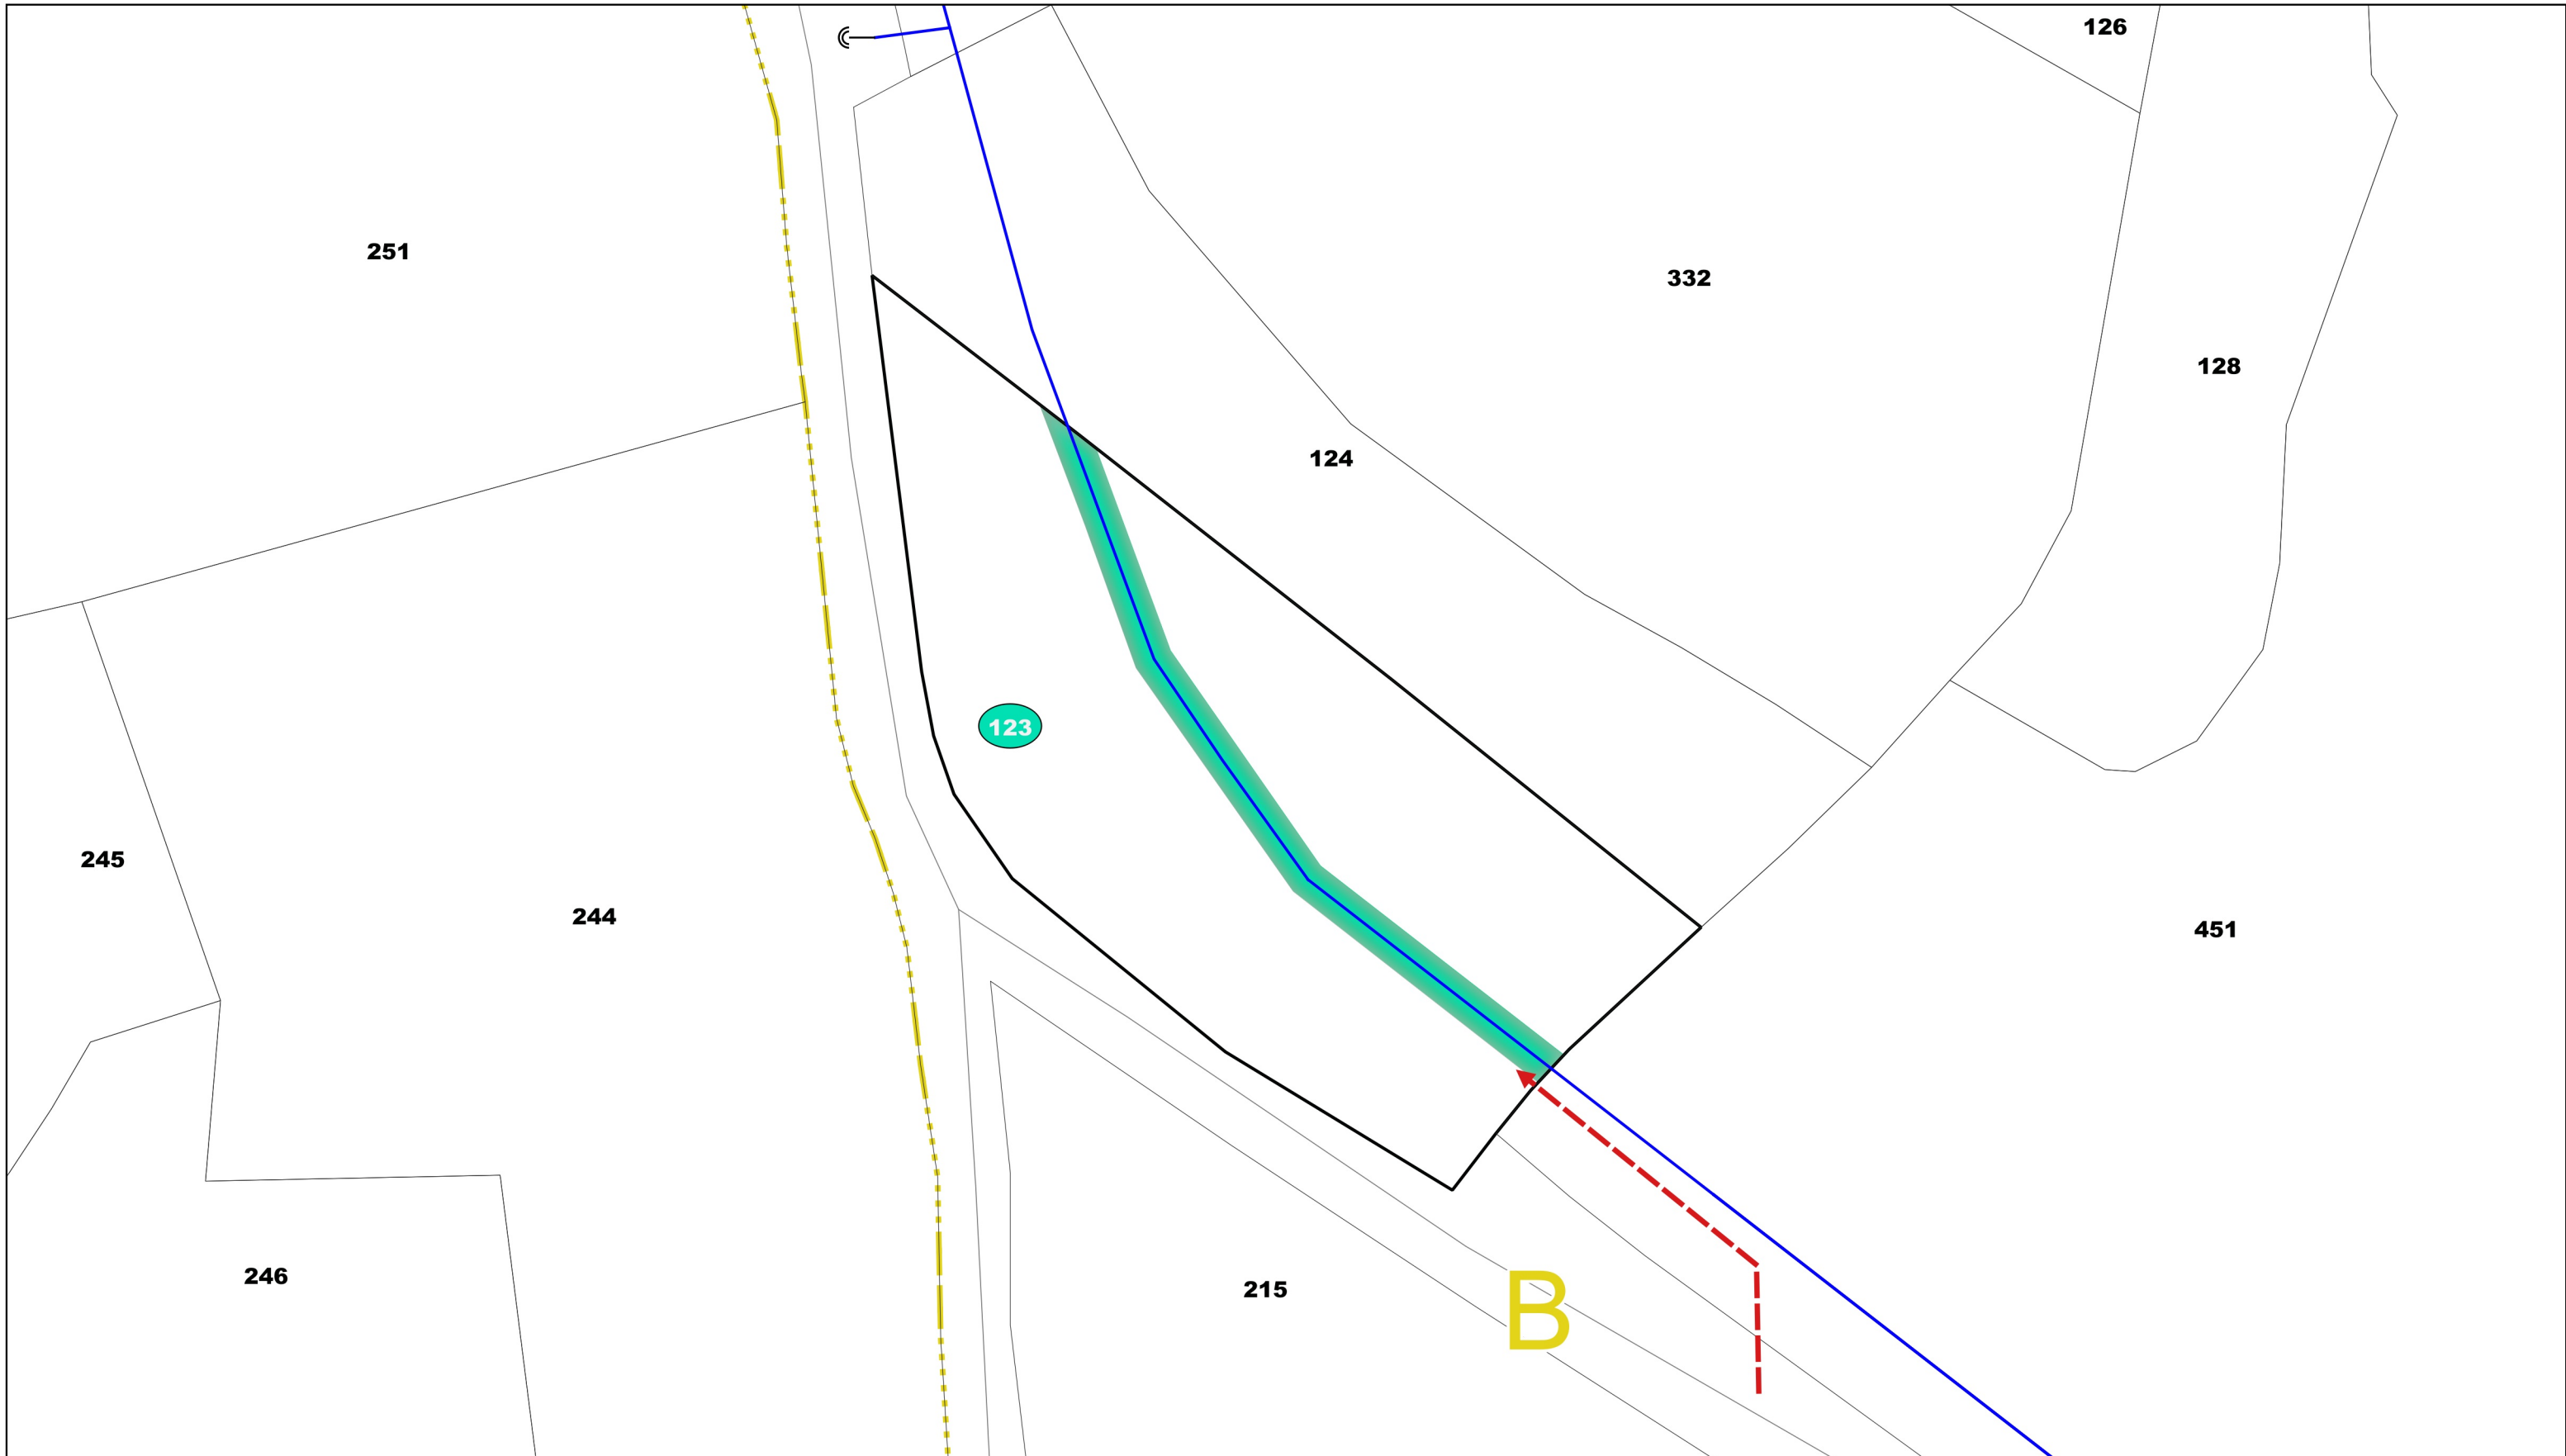





Propriétaire(s) :
M. Georges LAMBERT

Section et n° parcelle: B0124
Longueur totale de la traversée: 31 ml
Profondeur minimum d'enfouissement de la conduite : 0.60 m

 Servitude de passage de la conduite (largeur maximum : 3m)

 Accès aux parcelles soumises à servitude

Légende:

-  Limites de communes
-  Limites de sections
-  Limites de lieux-dits
-  Conduite SCP projet




Ventouse triple fonction




Date de l'édition : 29-06-2022

Échelle : 1:500 Format : A3

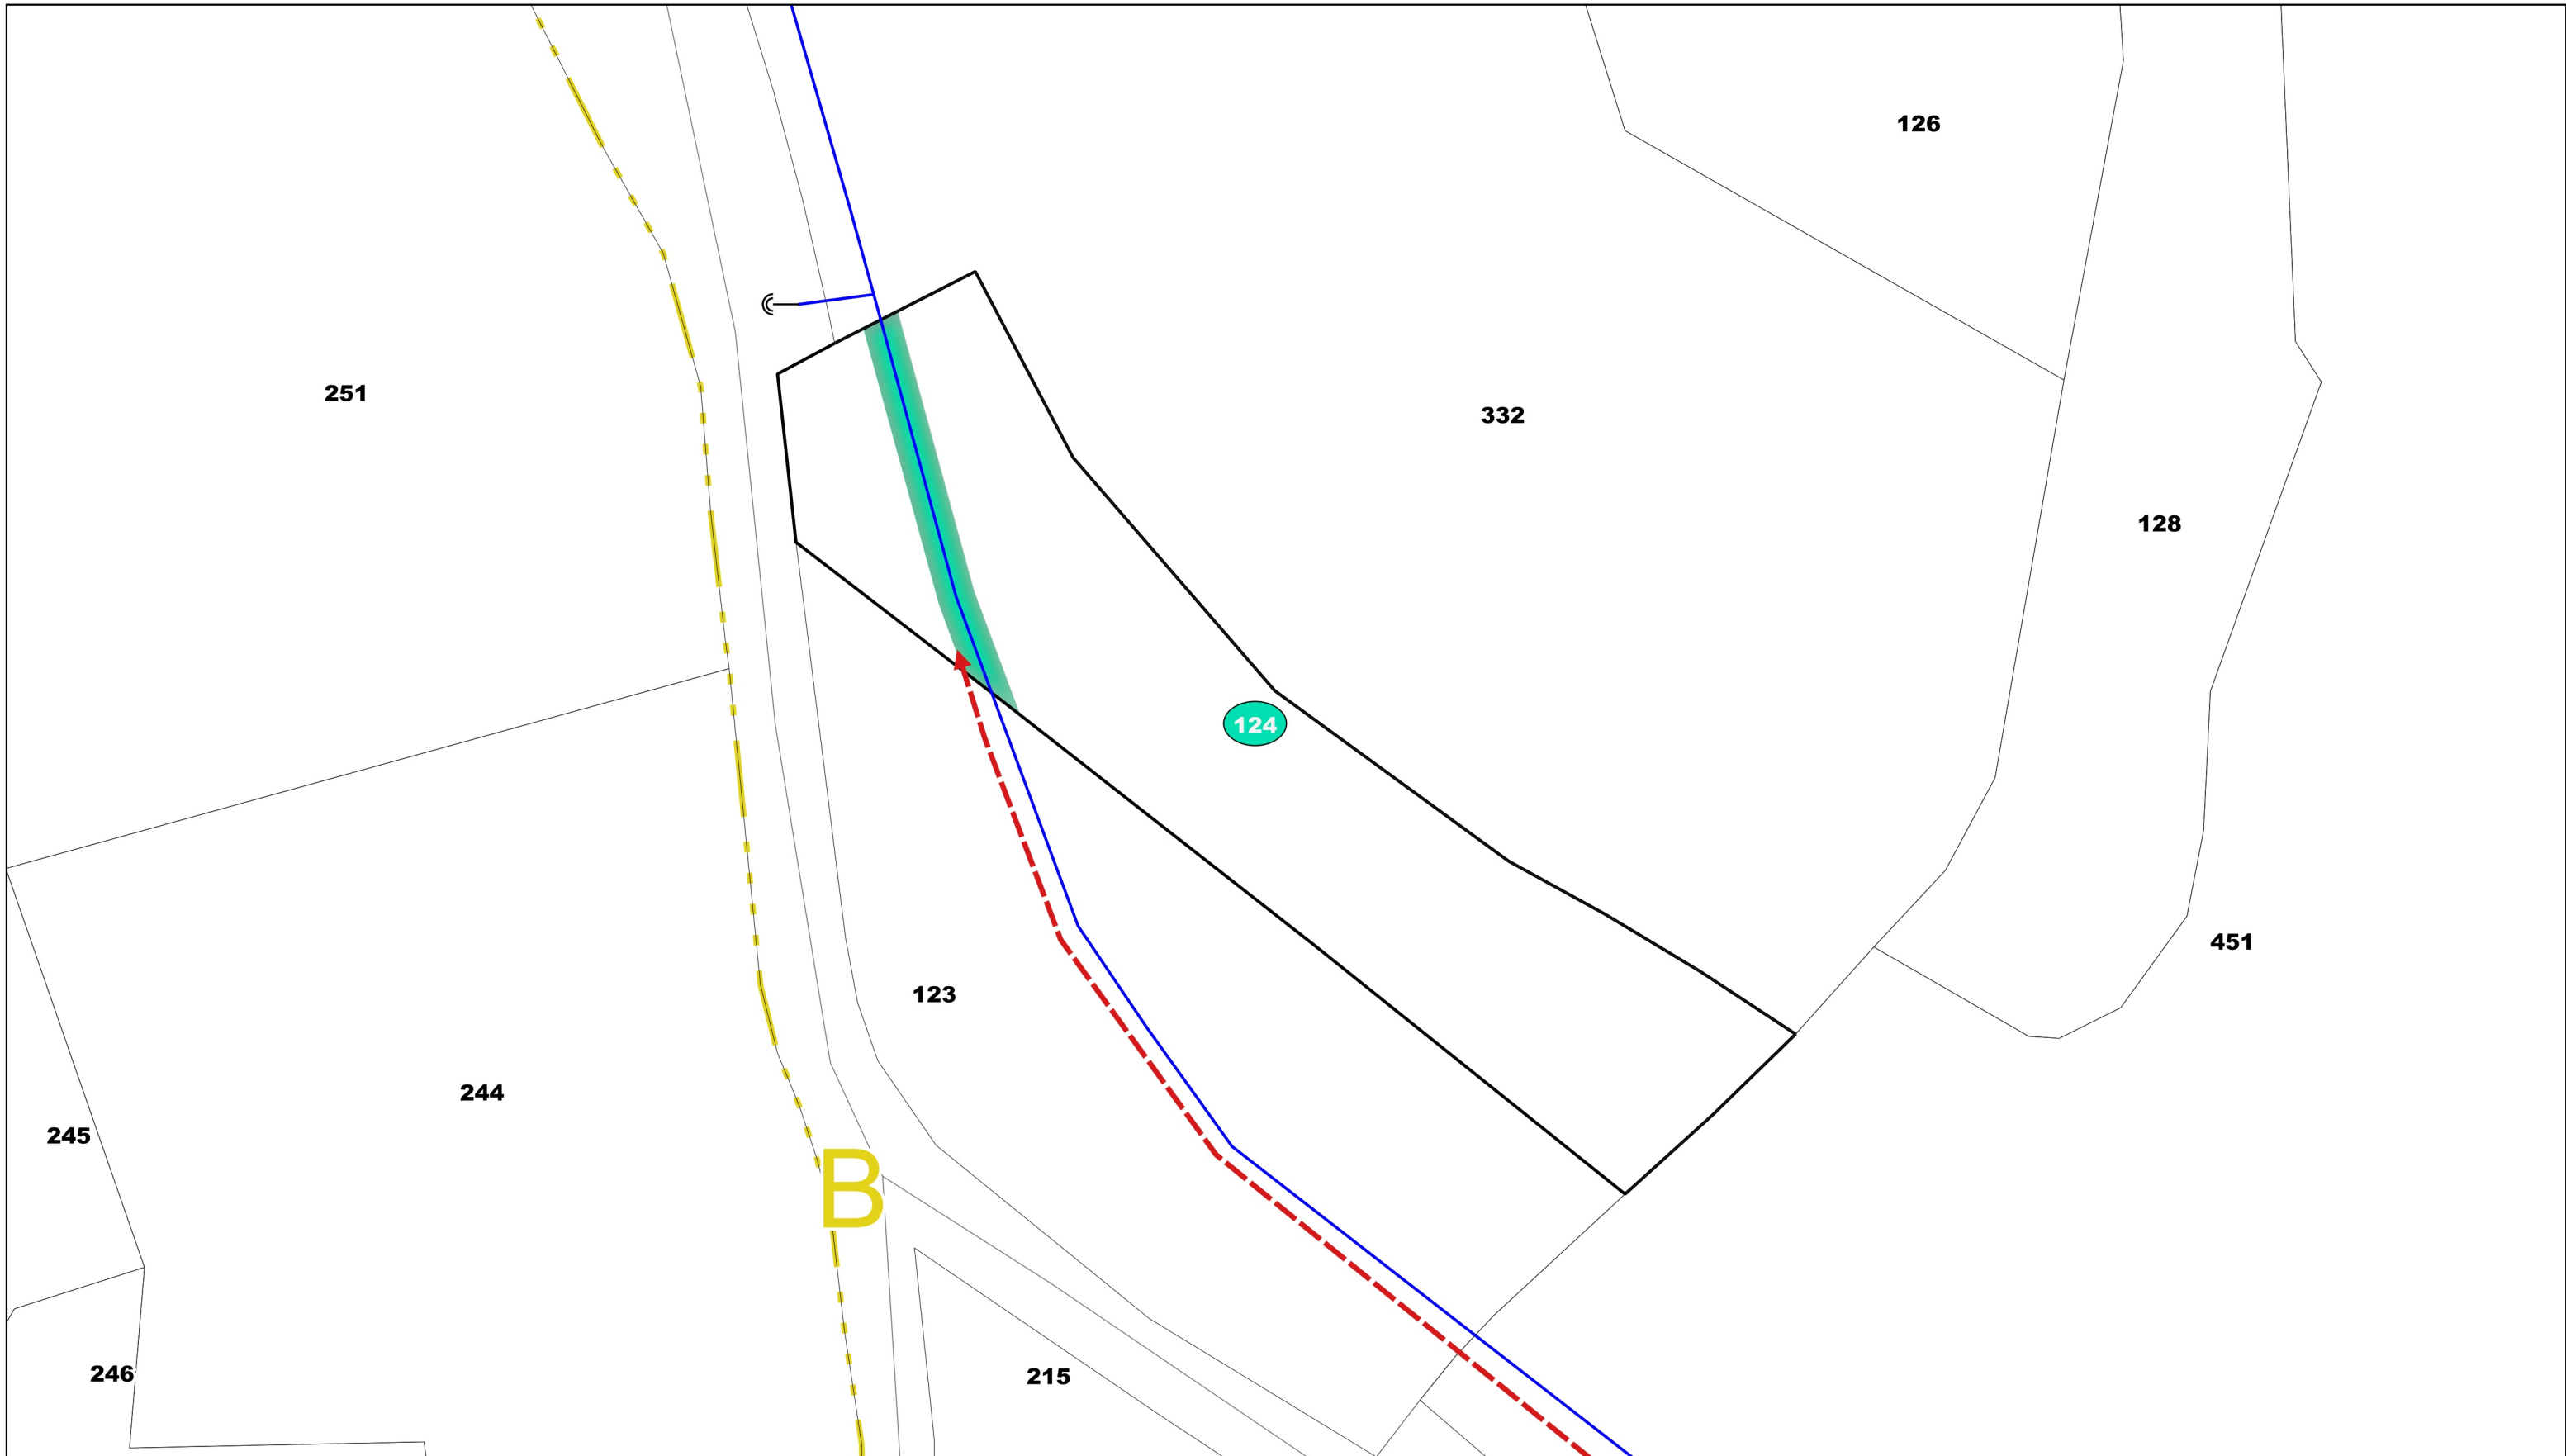





Propriétaire(s) :
Mme Huguette FIGON épouse FUNGHINI

Section et n° parcelle: B0137
Longueur totale de la traversée: 10 ml
Profondeur minimum d'enfouissement de la conduite : 0.60 m

 Servitude de passage de la conduite (largeur maximum : 3m)

 Accès aux parcelles soumises à servitude

Légende:

-  Limites de communes
-  Limites de sections
-  Limites de lieux-dits
-  Conduite SCP projet



Vidange




Regard mixte EBD/ARRO



Date de l'édition : 29-06-2022

Échelle : 1:500 Format : A3

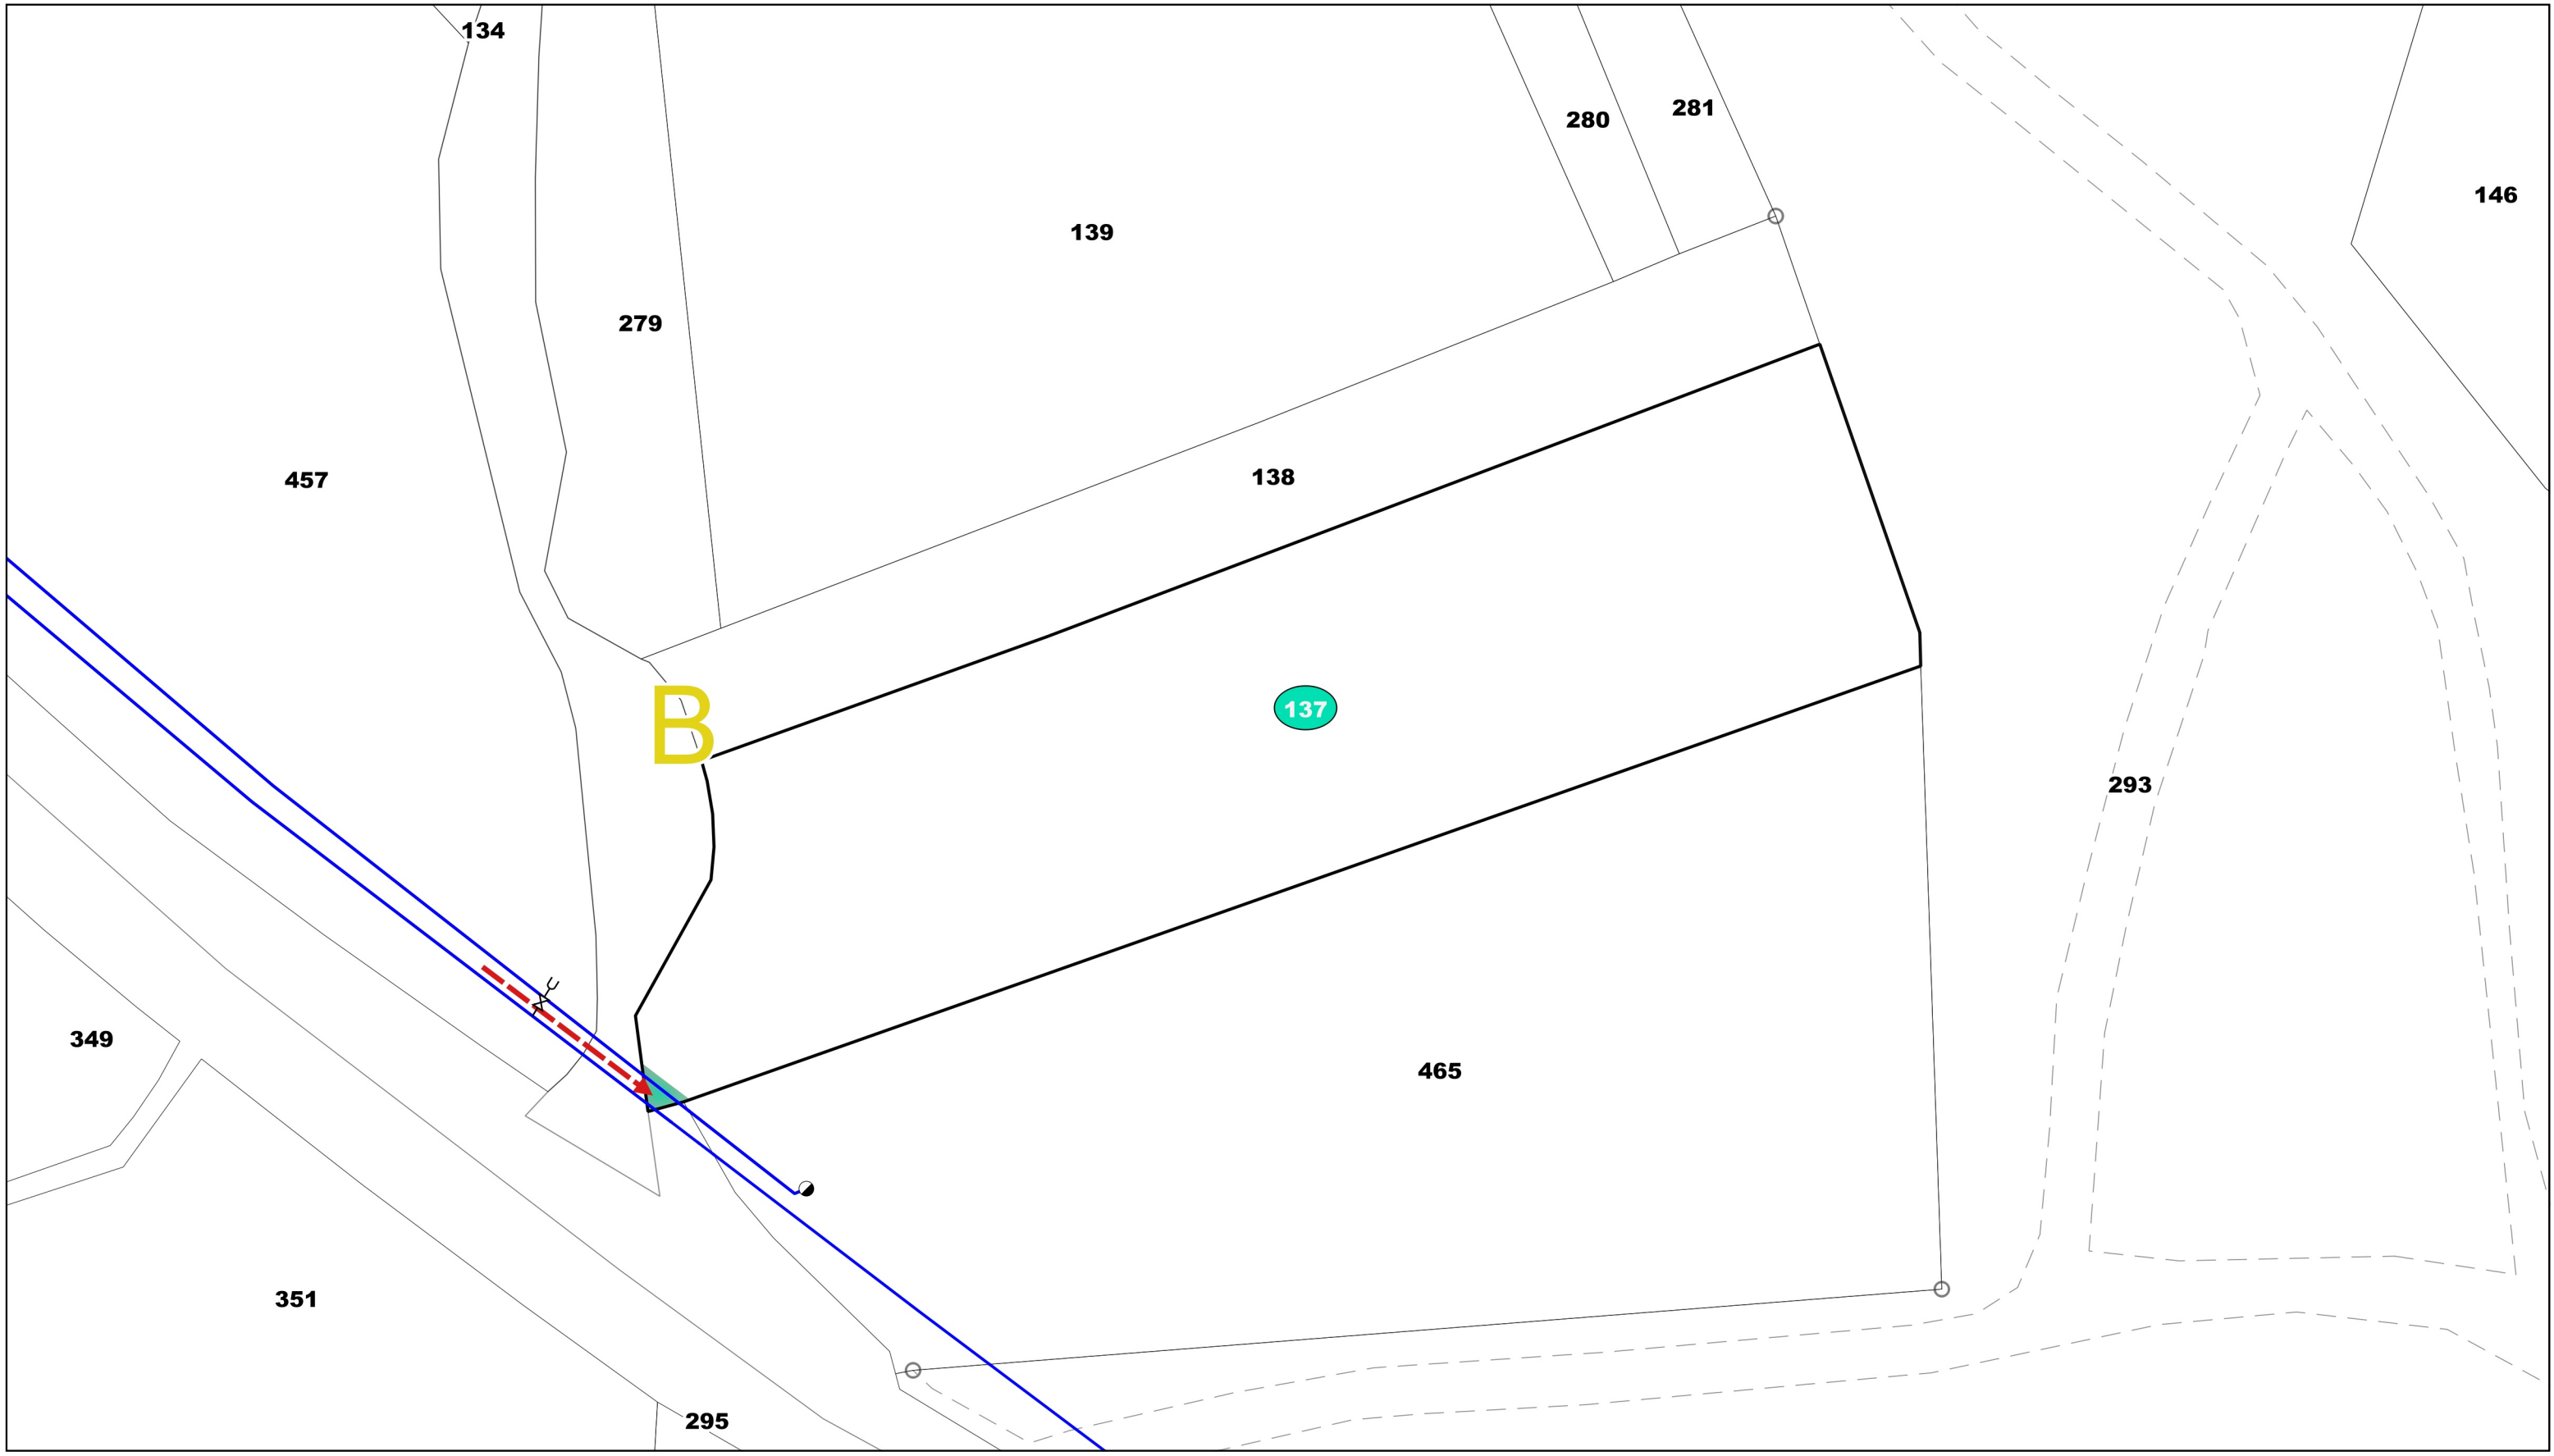


**SOCIÉTÉ DU CANAL DE PROVENCE
ET D'AMENAGEMENT DE LA RÉGION PROVENCALE**

Rénovation du réseau SCP de Montmeyan

Commune de MONTMEYAN (83) - Extrait du plan cadastral





Propriétaire(s) :
Mme Huguette FIGON épouse FUNGHINI

Section et n° parcelle: B0465
Longueur totale de la traversée: 36 ml
Profondeur minimum d'enfouissement de la conduite : 0.60 m

 Servitude de passage de la conduite (largeur maximum : 3m)

 Accès aux parcelles soumises à servitude

Légende:

-  Limites de communes
-  Limites de sections
-  Limites de lieux-dits
-  Conduite SCP projet



Vidange




Regard mixte EBD/ARRO



Date de l'édition : 29-06-2022

Échelle : 1:500 Format : A3

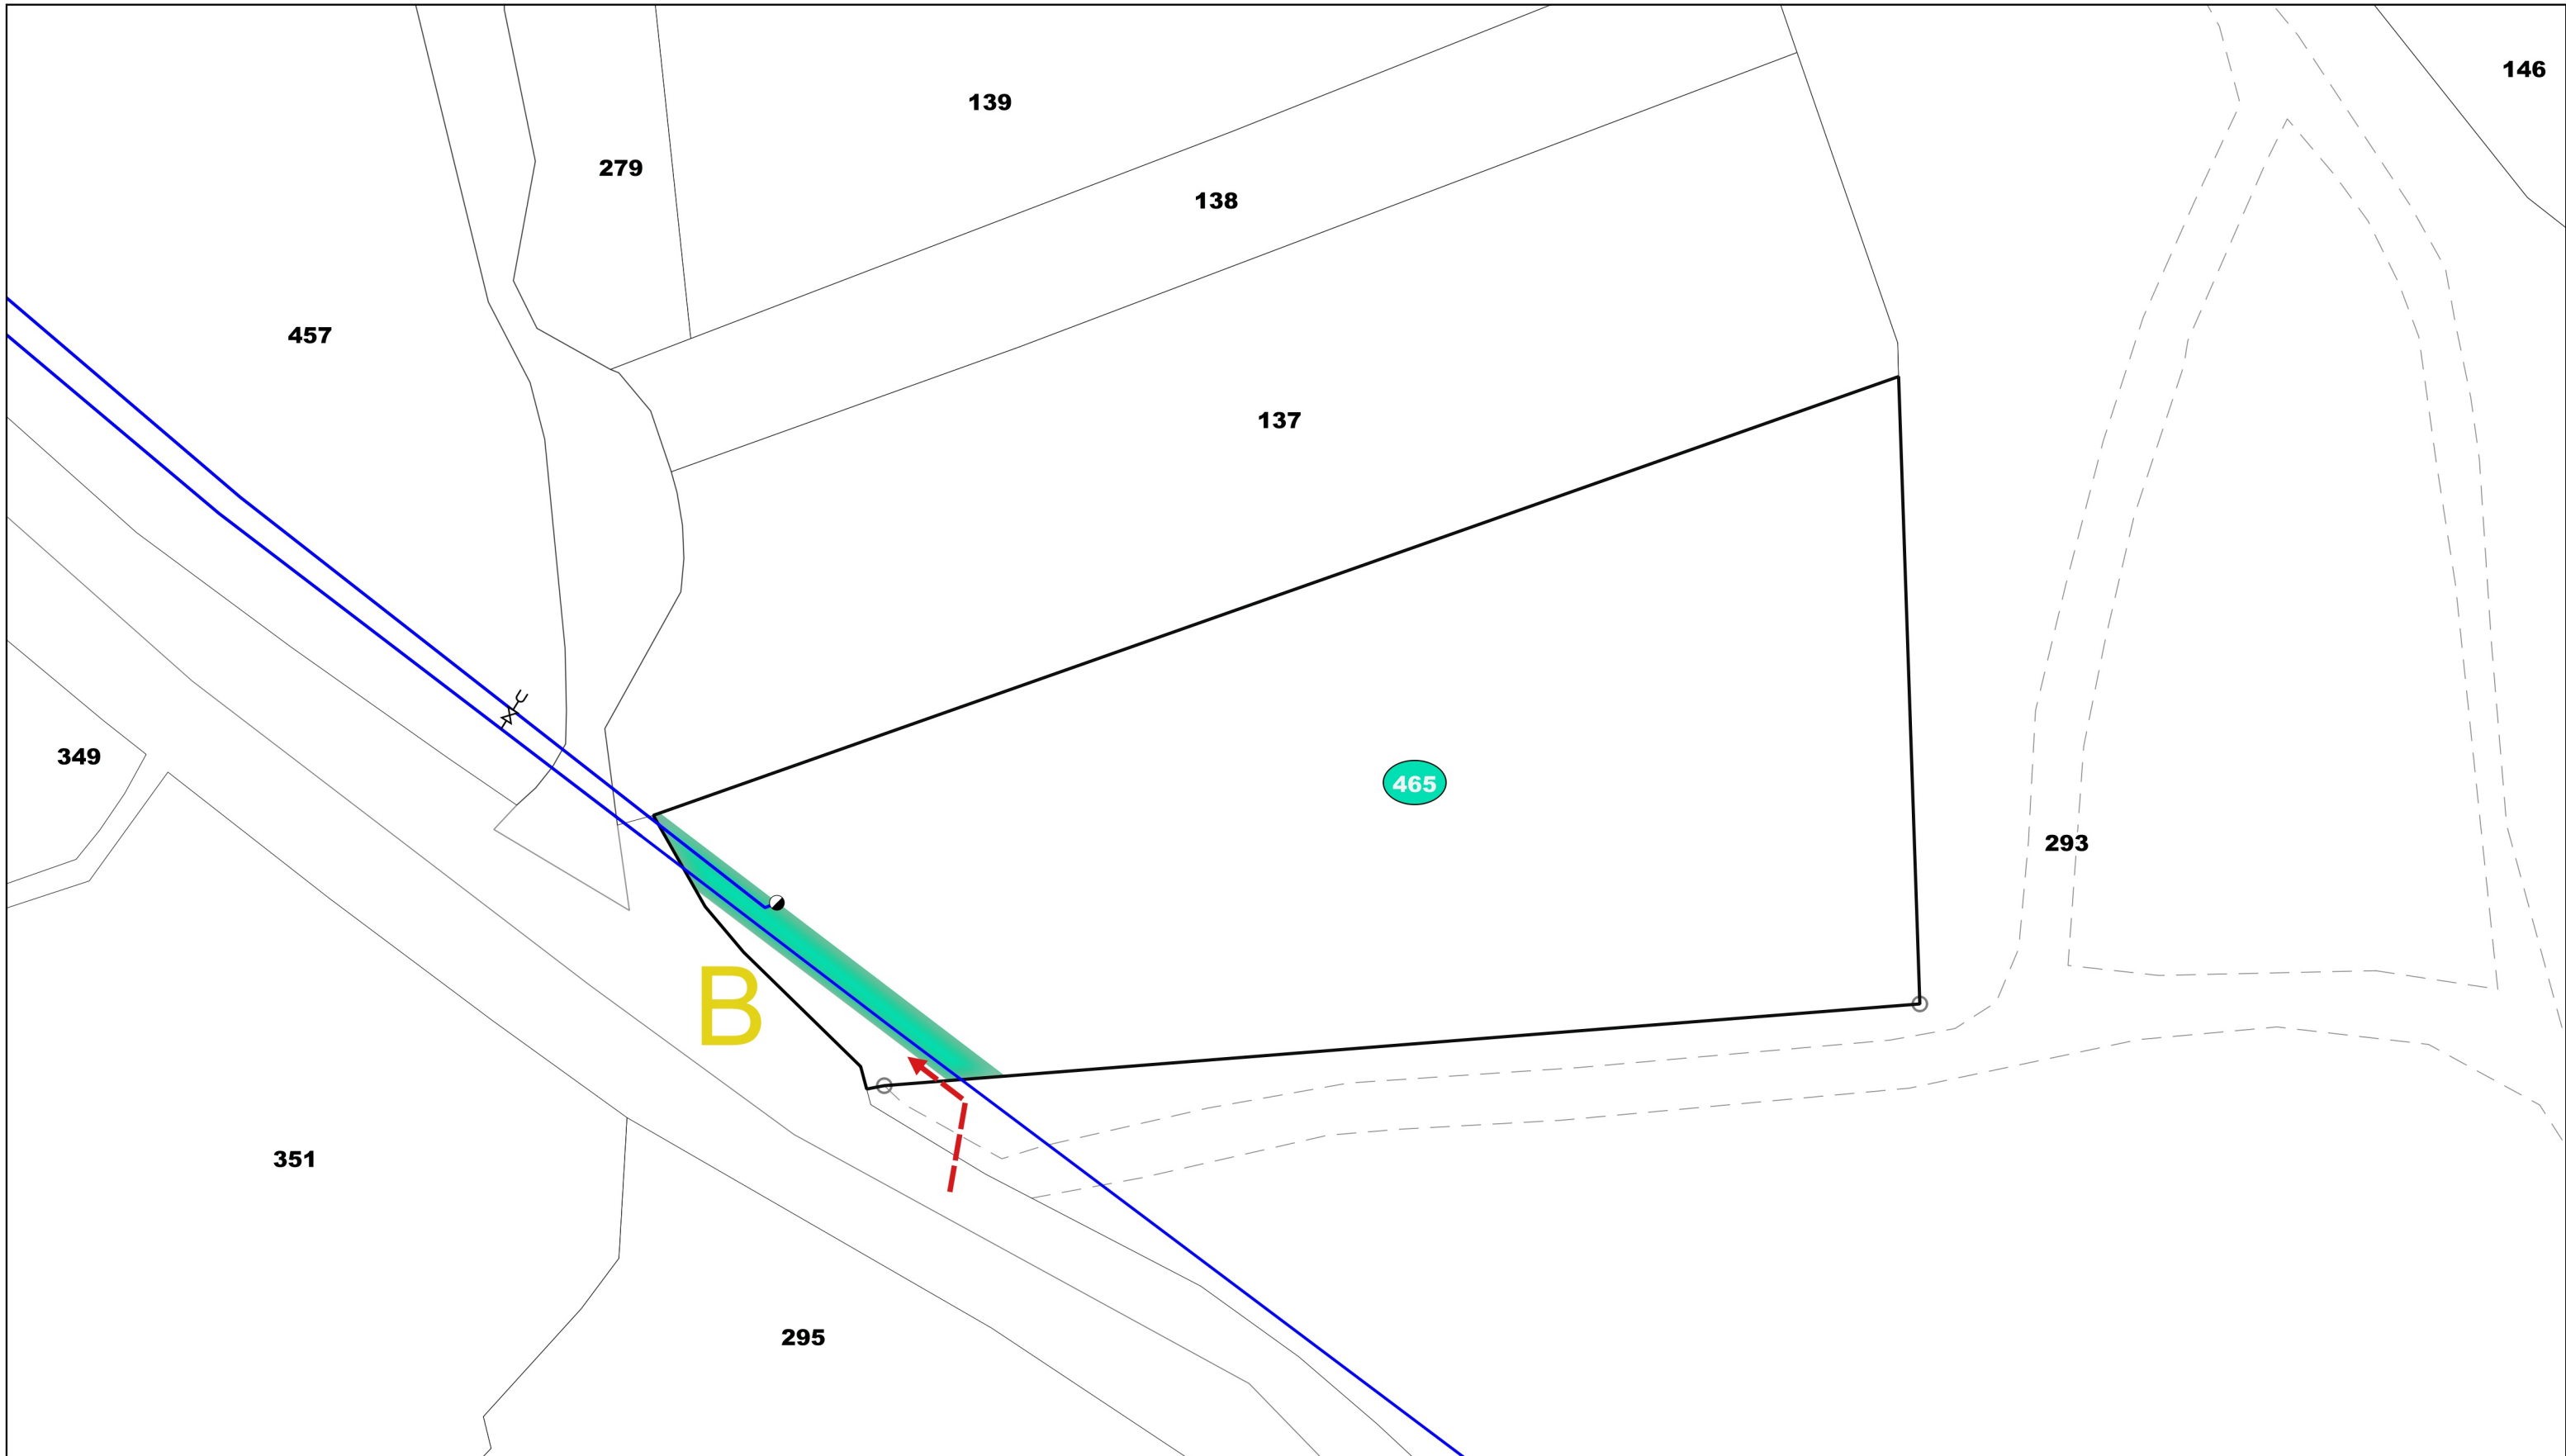


**SOCIÉTÉ DU CANAL DE PROVENCE
ET D'AMENAGEMENT DE LA RÉGION PROVENCALE**

Rénovation du réseau SCP de Montmeyan





Commune de MONTMEYAN (83) - Extrait du plan cadastral

Propriétaire(s) :
Mme Jeanne PECOULT épouse NICOLAS
M. Francis NICOLAS
Section et n° parcelle: C0121
Longueur totale de la traversée: 44 ml
Profondeur minimum d'enfouissement de la conduite : 0.60 m

 Servitude de passage de la conduite (largeur maximum : 3m)

 Accès aux parcelles soumises à servitude

Légende:

-  Limites de communes
-  Limites de sections
-  Limites de lieux-dits
-  Conduite SCP projet




Poteau ou bouche incendie



Date de l'édition : 29-06-2022

Échelle : 1:500 Format : A3

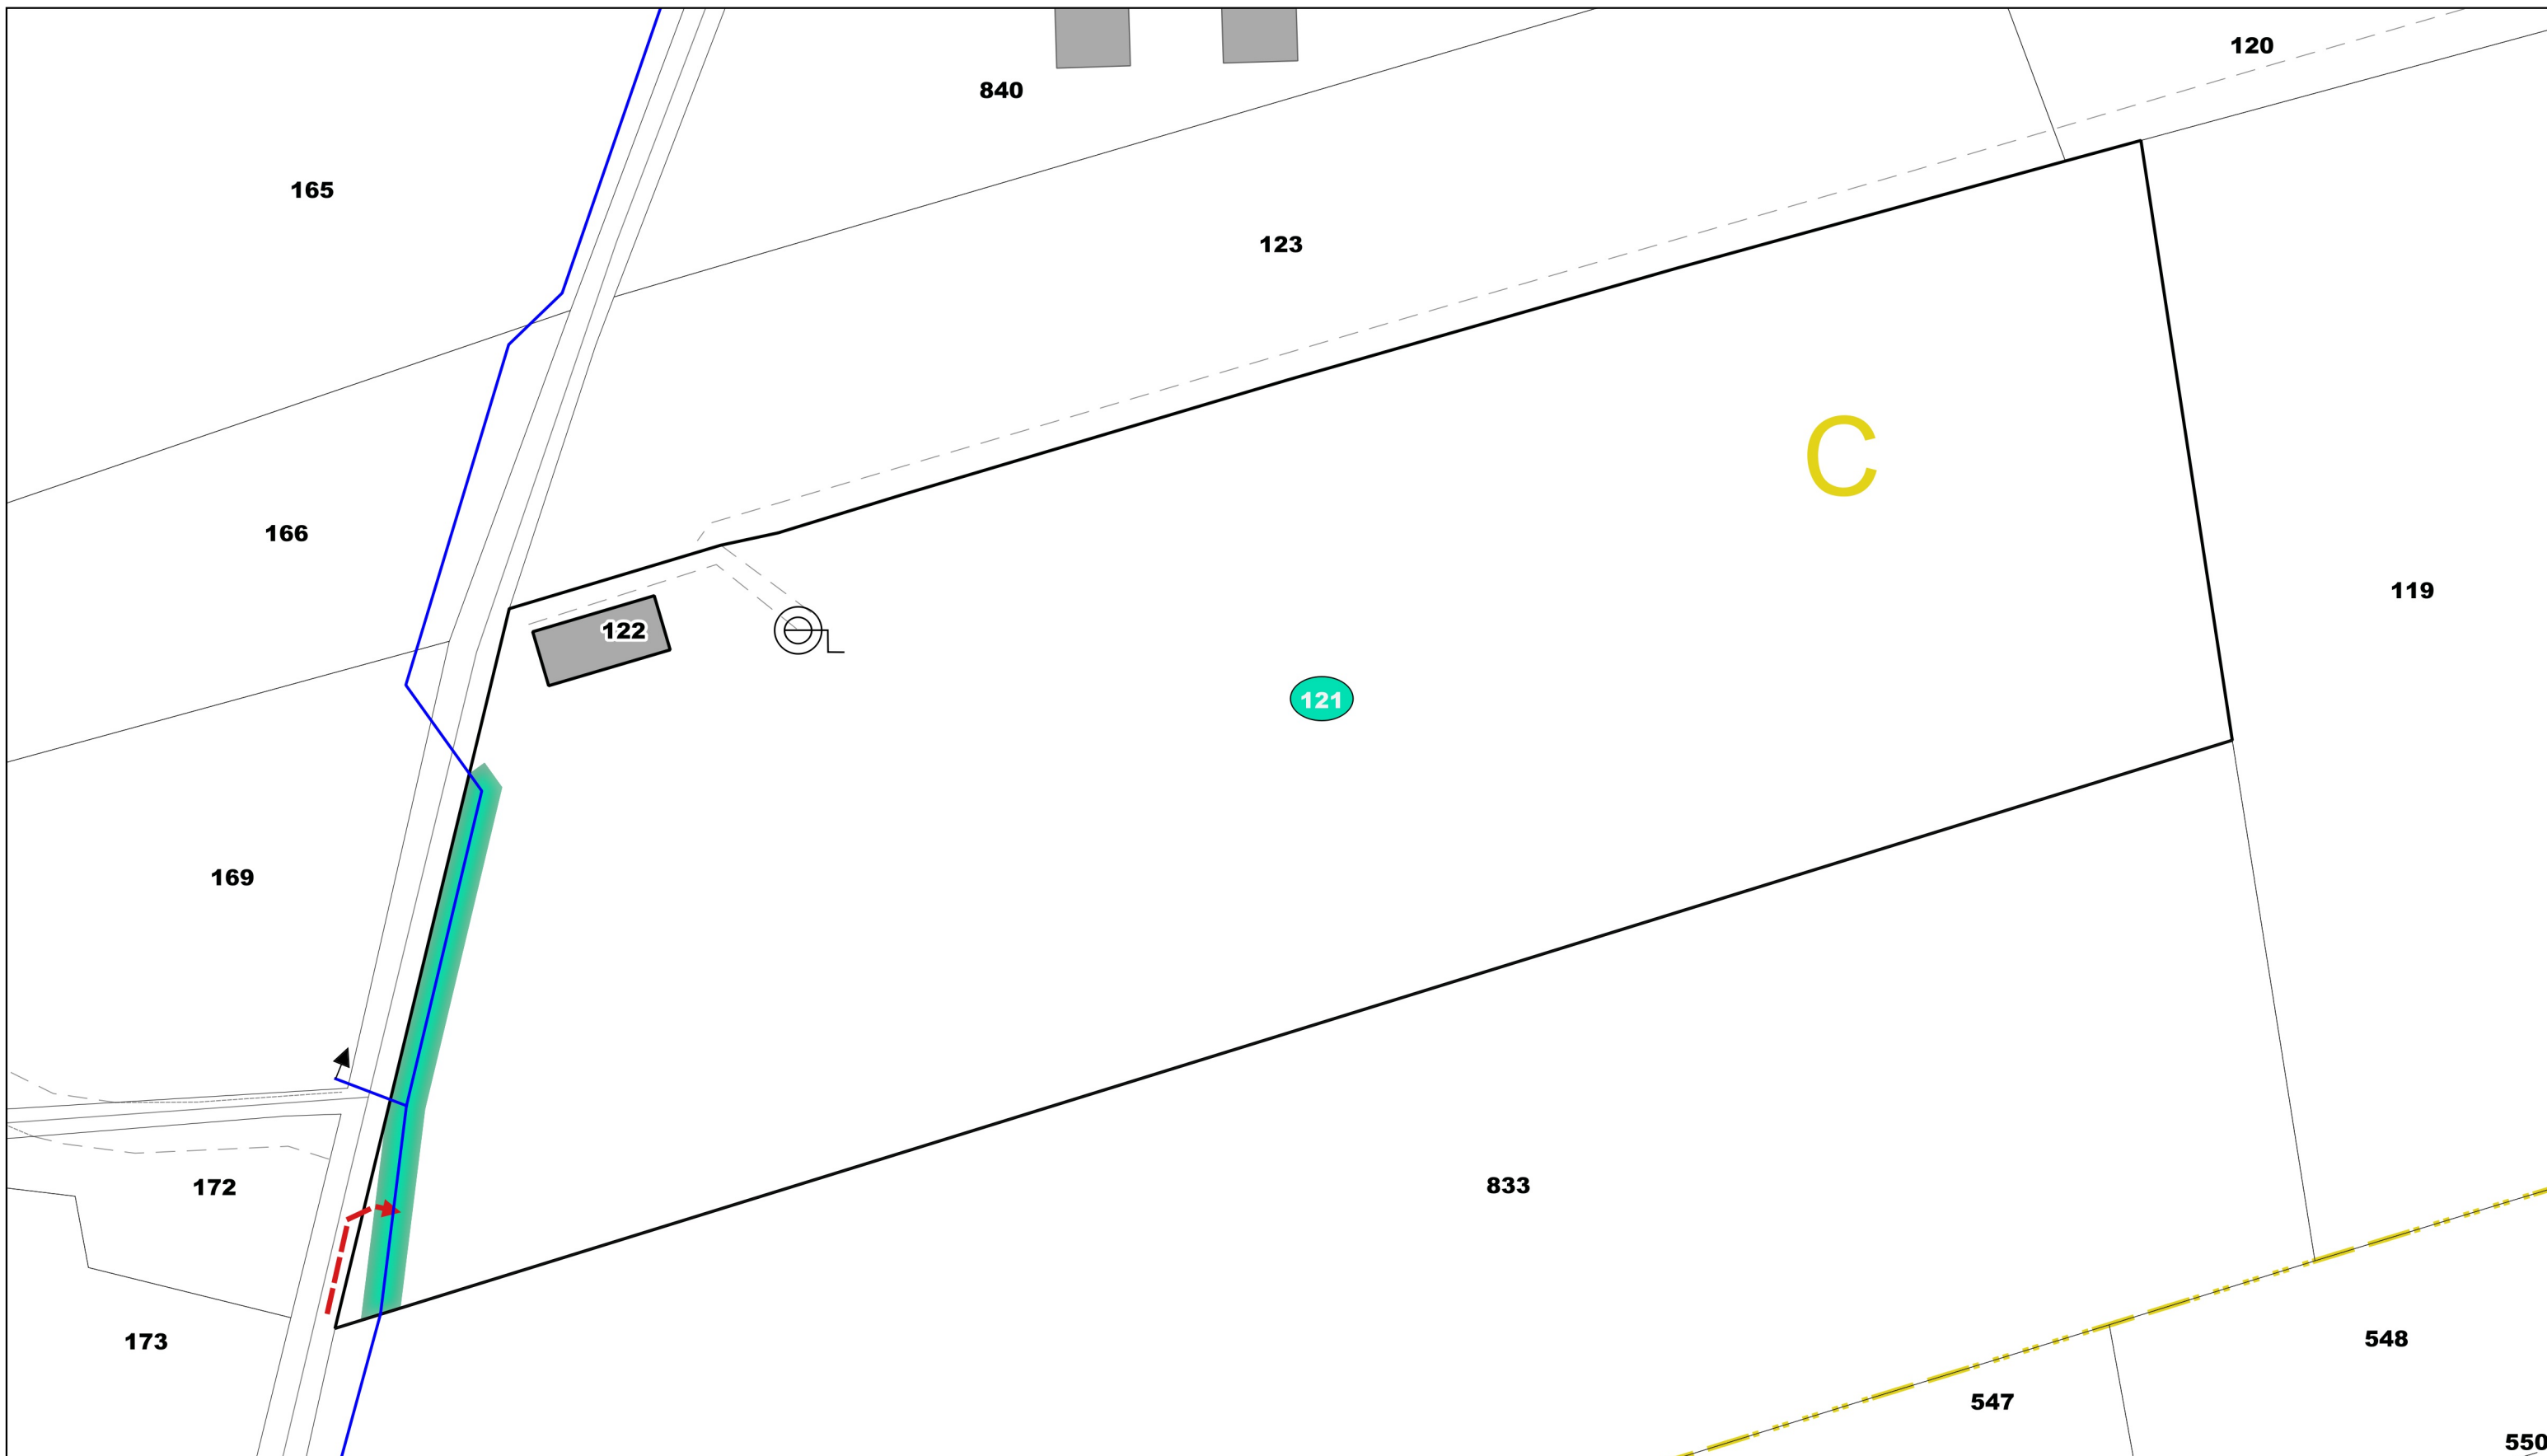


**SOCIÉTÉ DU CANAL DE PROVENCE
ET D'AMENAGEMENT DE LA RÉGION PROVENCALE**

Rénovation du réseau SCP de Montmeyan





Commune de MONTMEYAN (83) - Extrait du plan cadastral

Propriétaire(s) :
Mme Jeanne PECOULT épouse NICOLAS
M. Francis NICOLAS
Section et n° parcelle: C0157
Longueur totale de la traversée: 4 ml
Profondeur minimum d'enfouissement de la conduite : 0.60 m

 Servitude de passage de la conduite (largeur maximum : 3m)

 Accès aux parcelles soumises à servitude


Légende:

-  Limites de communes
-  Limites de sections
-  Limites de lieux-dits
-  Conduite SCP projet



Date de l'édition : 29-06-2022

Échelle : 1:500 Format : A3

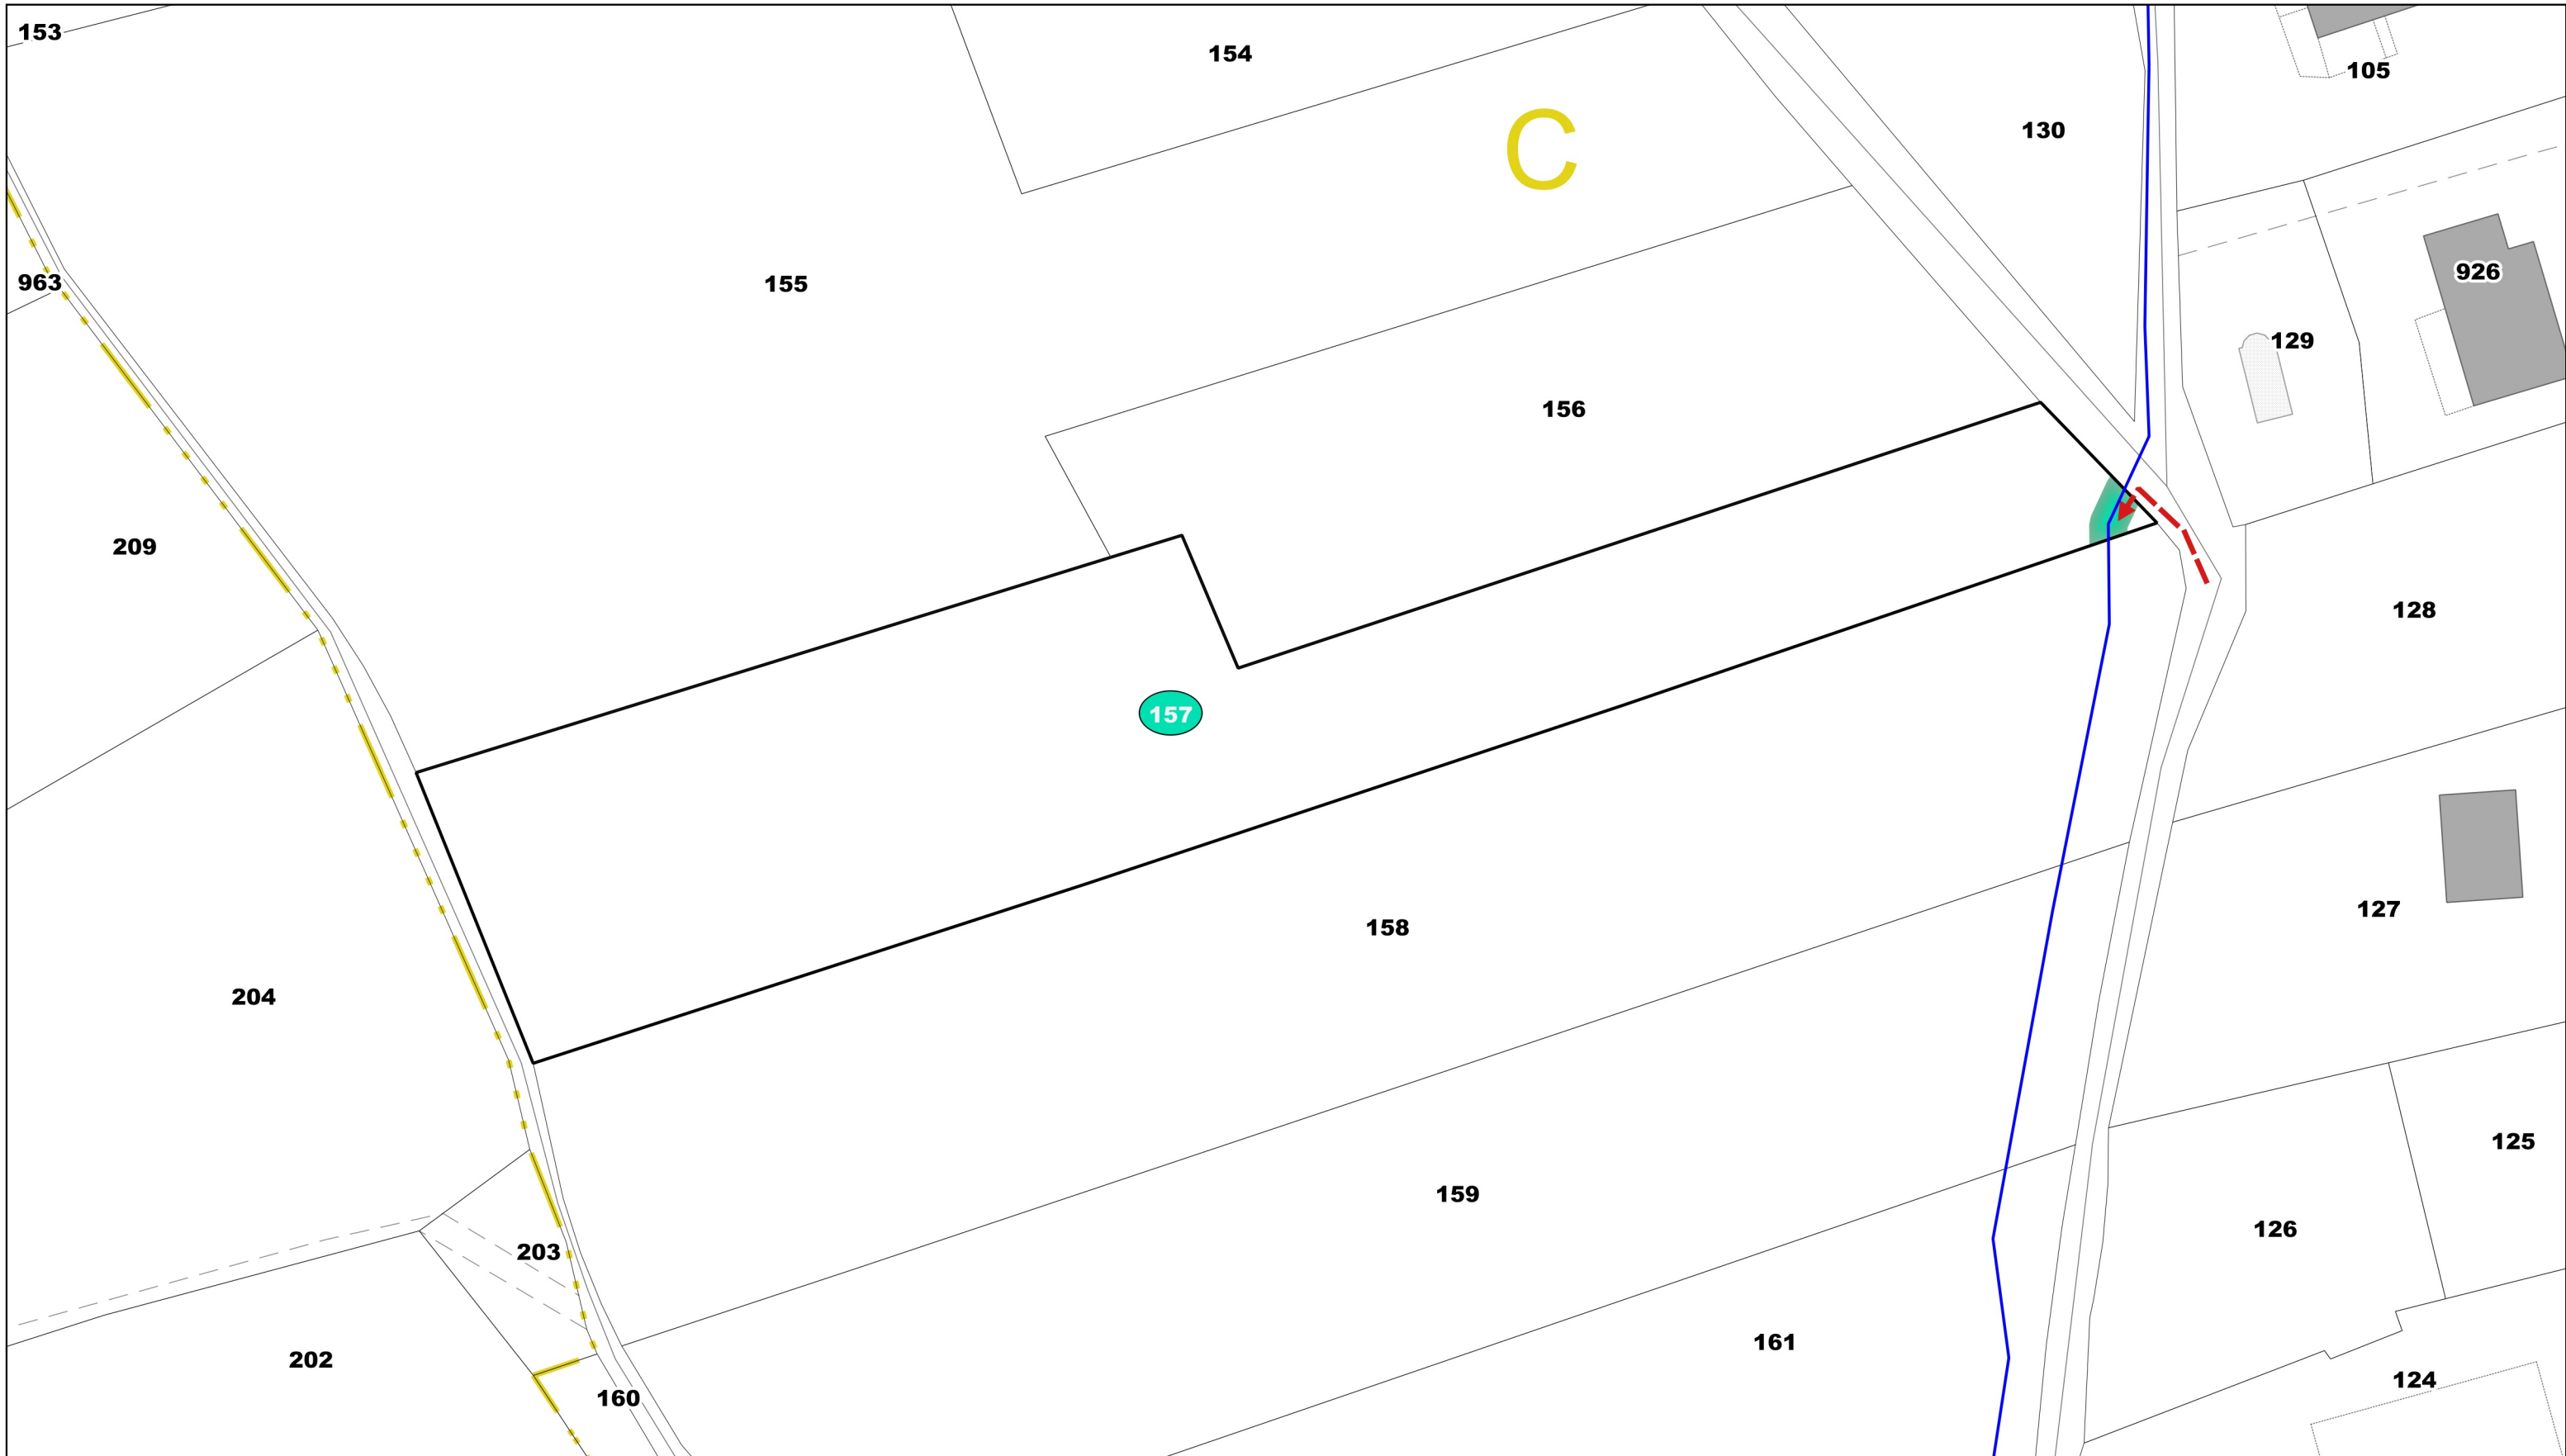



**SOCIÉTÉ DU CANAL DE PROVENCE
ET D'AMENAGEMENT DE LA RÉGION PROVENCALE**





Rénovation du réseau SCP de Montmeyan

Commune de MONTMEYAN (83) - Extrait du plan cadastral

Propriétaire(s) :
Mme Jeanne PECOULT épouse NICOLAS
M. Francis NICOLAS
Section et n° parcelle: C0158
Longueur totale de la traversée: 26 ml
Profondeur minimum d'enfouissement de la conduite : 0.60 m

-  Servitude de passage de la conduite (largeur maximum : 3m)
-  Accès aux parcelles soumises à servitude


Légende:

-  Limites de communes
-  Limites de sections
-  Limites de lieux-dits
-  Conduite SCP projet



Date de l'édition : 29-06-2022

Échelle : 1:500 Format : A3

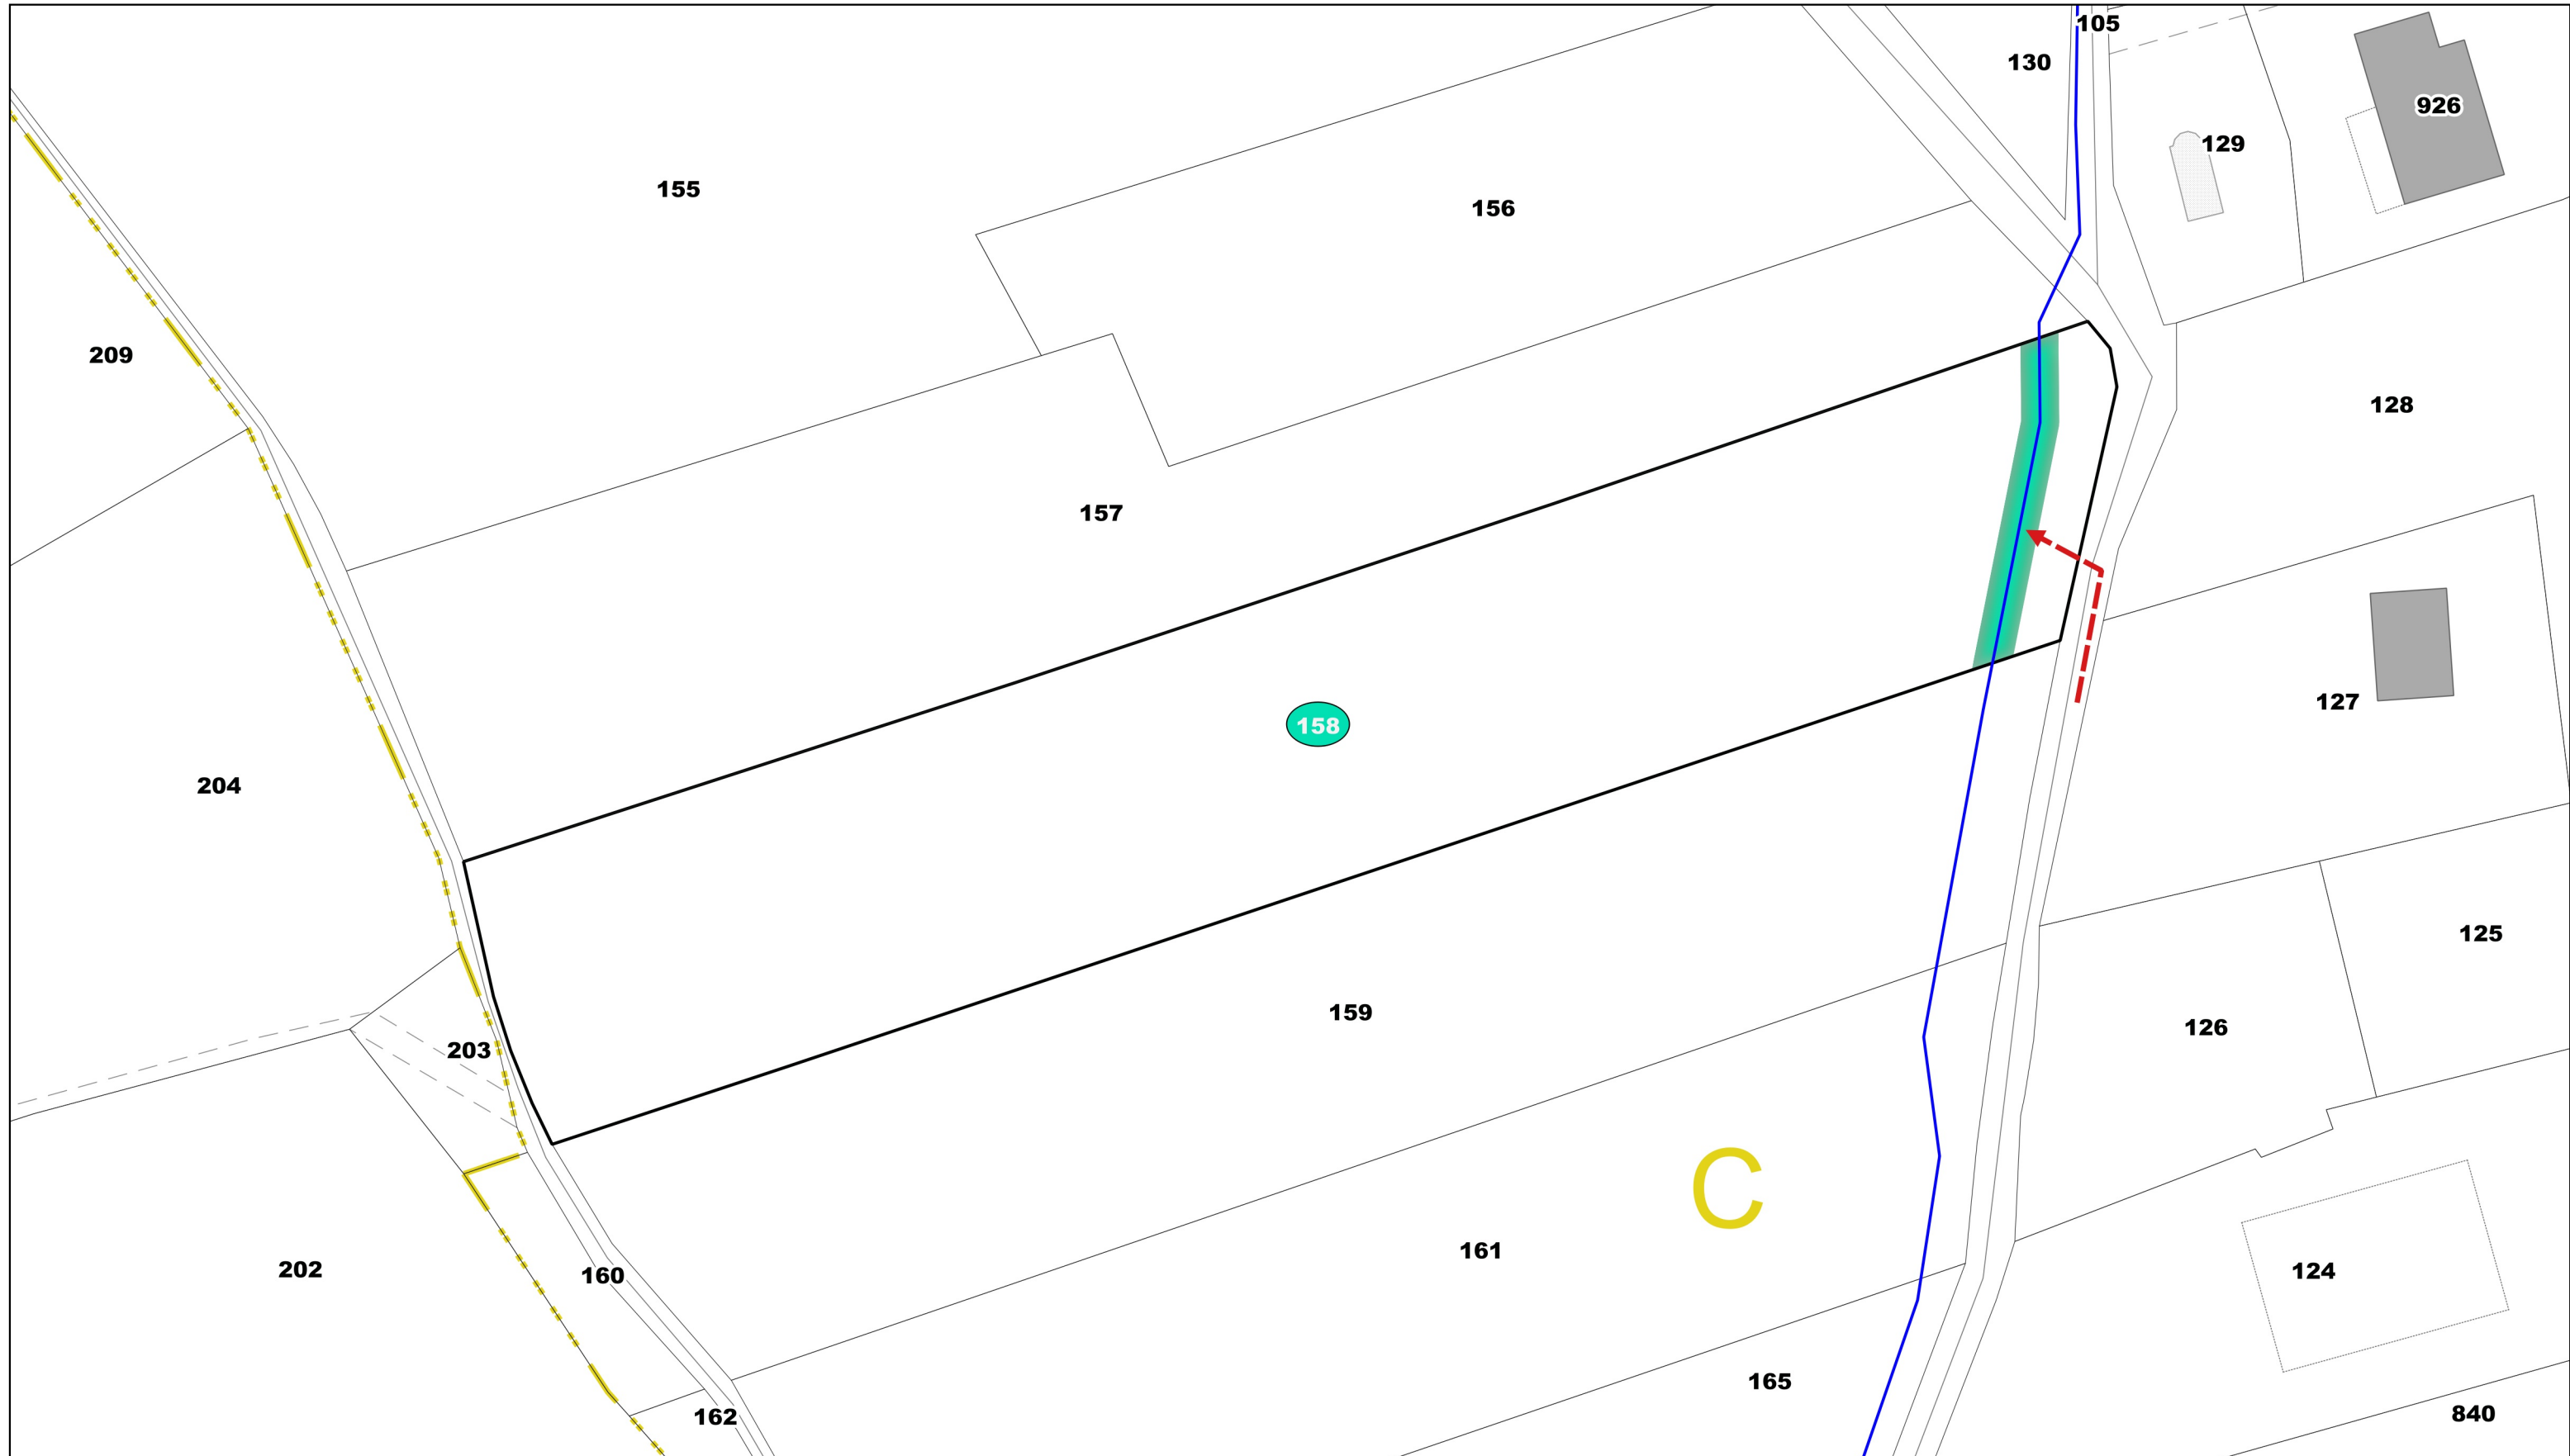


**SOCIÉTÉ DU CANAL DE PROVENCE
ET D'AMENAGEMENT DE LA RÉGION PROVENCALE**

Rénovation du réseau SCP de Montmeyan


Commune de MONTMEYAN (83) - Extrait du plan cadastral


Propriétaire(s) :
Mme Jeanne PECOULT épouse NICOLAS
M. Francis NICOLAS
Section et n° parcelle: C0409
Longueur totale de la traversée: 123 ml
Profondeur minimum d'enfouissement de la conduite : 0.60 m


 Servitude de passage de la conduite (largeur maximum : 3m)


 Accès aux parcelles soumises à servitude

Légende:


 Limites de communes

 Limites de sections

 Limites de lieux-dits

 Conduite SCP projet

 Conduite SCP hors projet

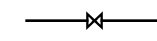 Vanne de sectionnement

 Vidange

 Ventouse dégazage

 Borne d'irrigation


 Borne d'irrigation

 Borne d'irrigation



Date de l'édition : 29-06-2022

Échelle : 1:1000 Format : A3

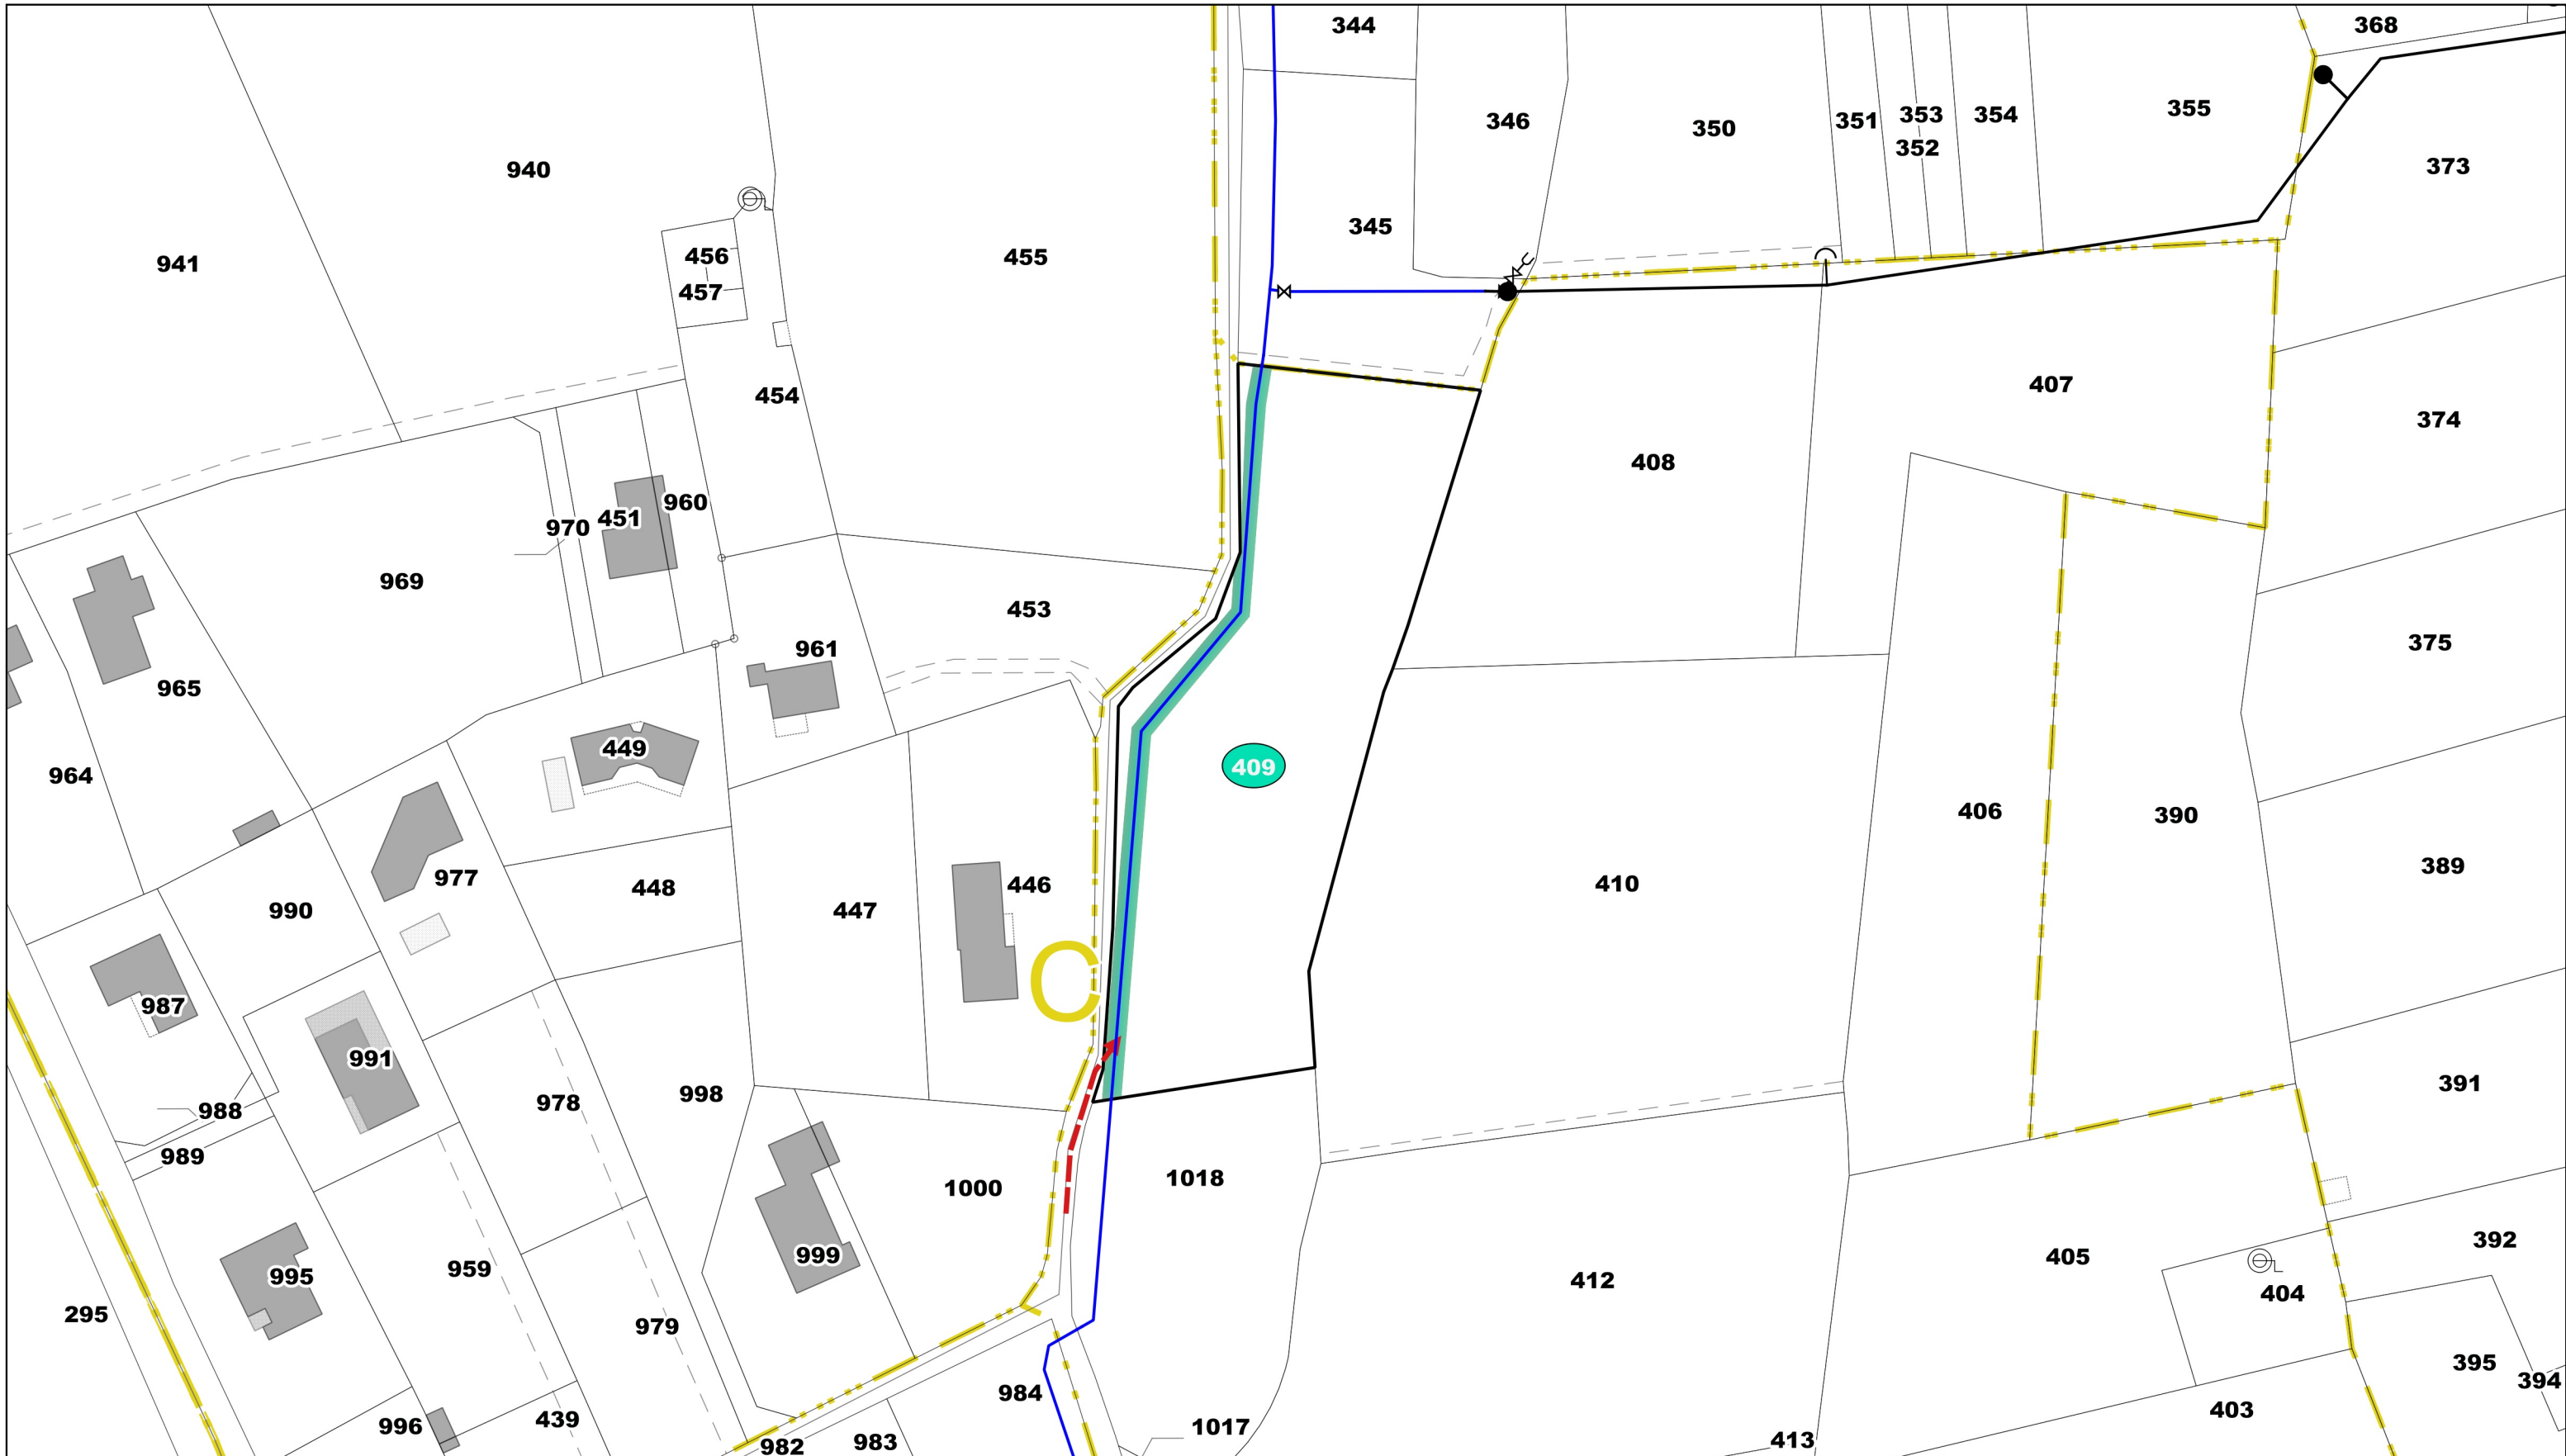


**SOCIÉTÉ DU CANAL DE PROVENCE
ET D'AMENAGEMENT DE LA RÉGION PROVENCALE**

Rénovation du réseau SCP de Montmeyan






Commune de MONTMEYAN (83) - Extrait du plan cadastral



Propriétaire(s) :
Mme Jeanne PECOULT épouse NICOLAS
M. Francis NICOLAS
Section et n° parcelle: C1018
Longueur totale de la traversée: 38 ml
Profondeur minimum d'enfouissement de la conduite : 0.60 m

 Servitude de passage de la conduite (largeur maximum : 3m)

 Accès aux parcelles soumises à servitude

Légende:


-  Limites de communes
-  Limites de sections
-  Limites de lieux-dits
-  Conduite SCP projet
-  Conduite SCP hors projet

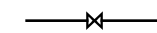-  Vanne de sectionnement
-  Borne d'irrigation vannée



Date de l'édition : 29-06-2022

Échelle : 1:500 Format : A3

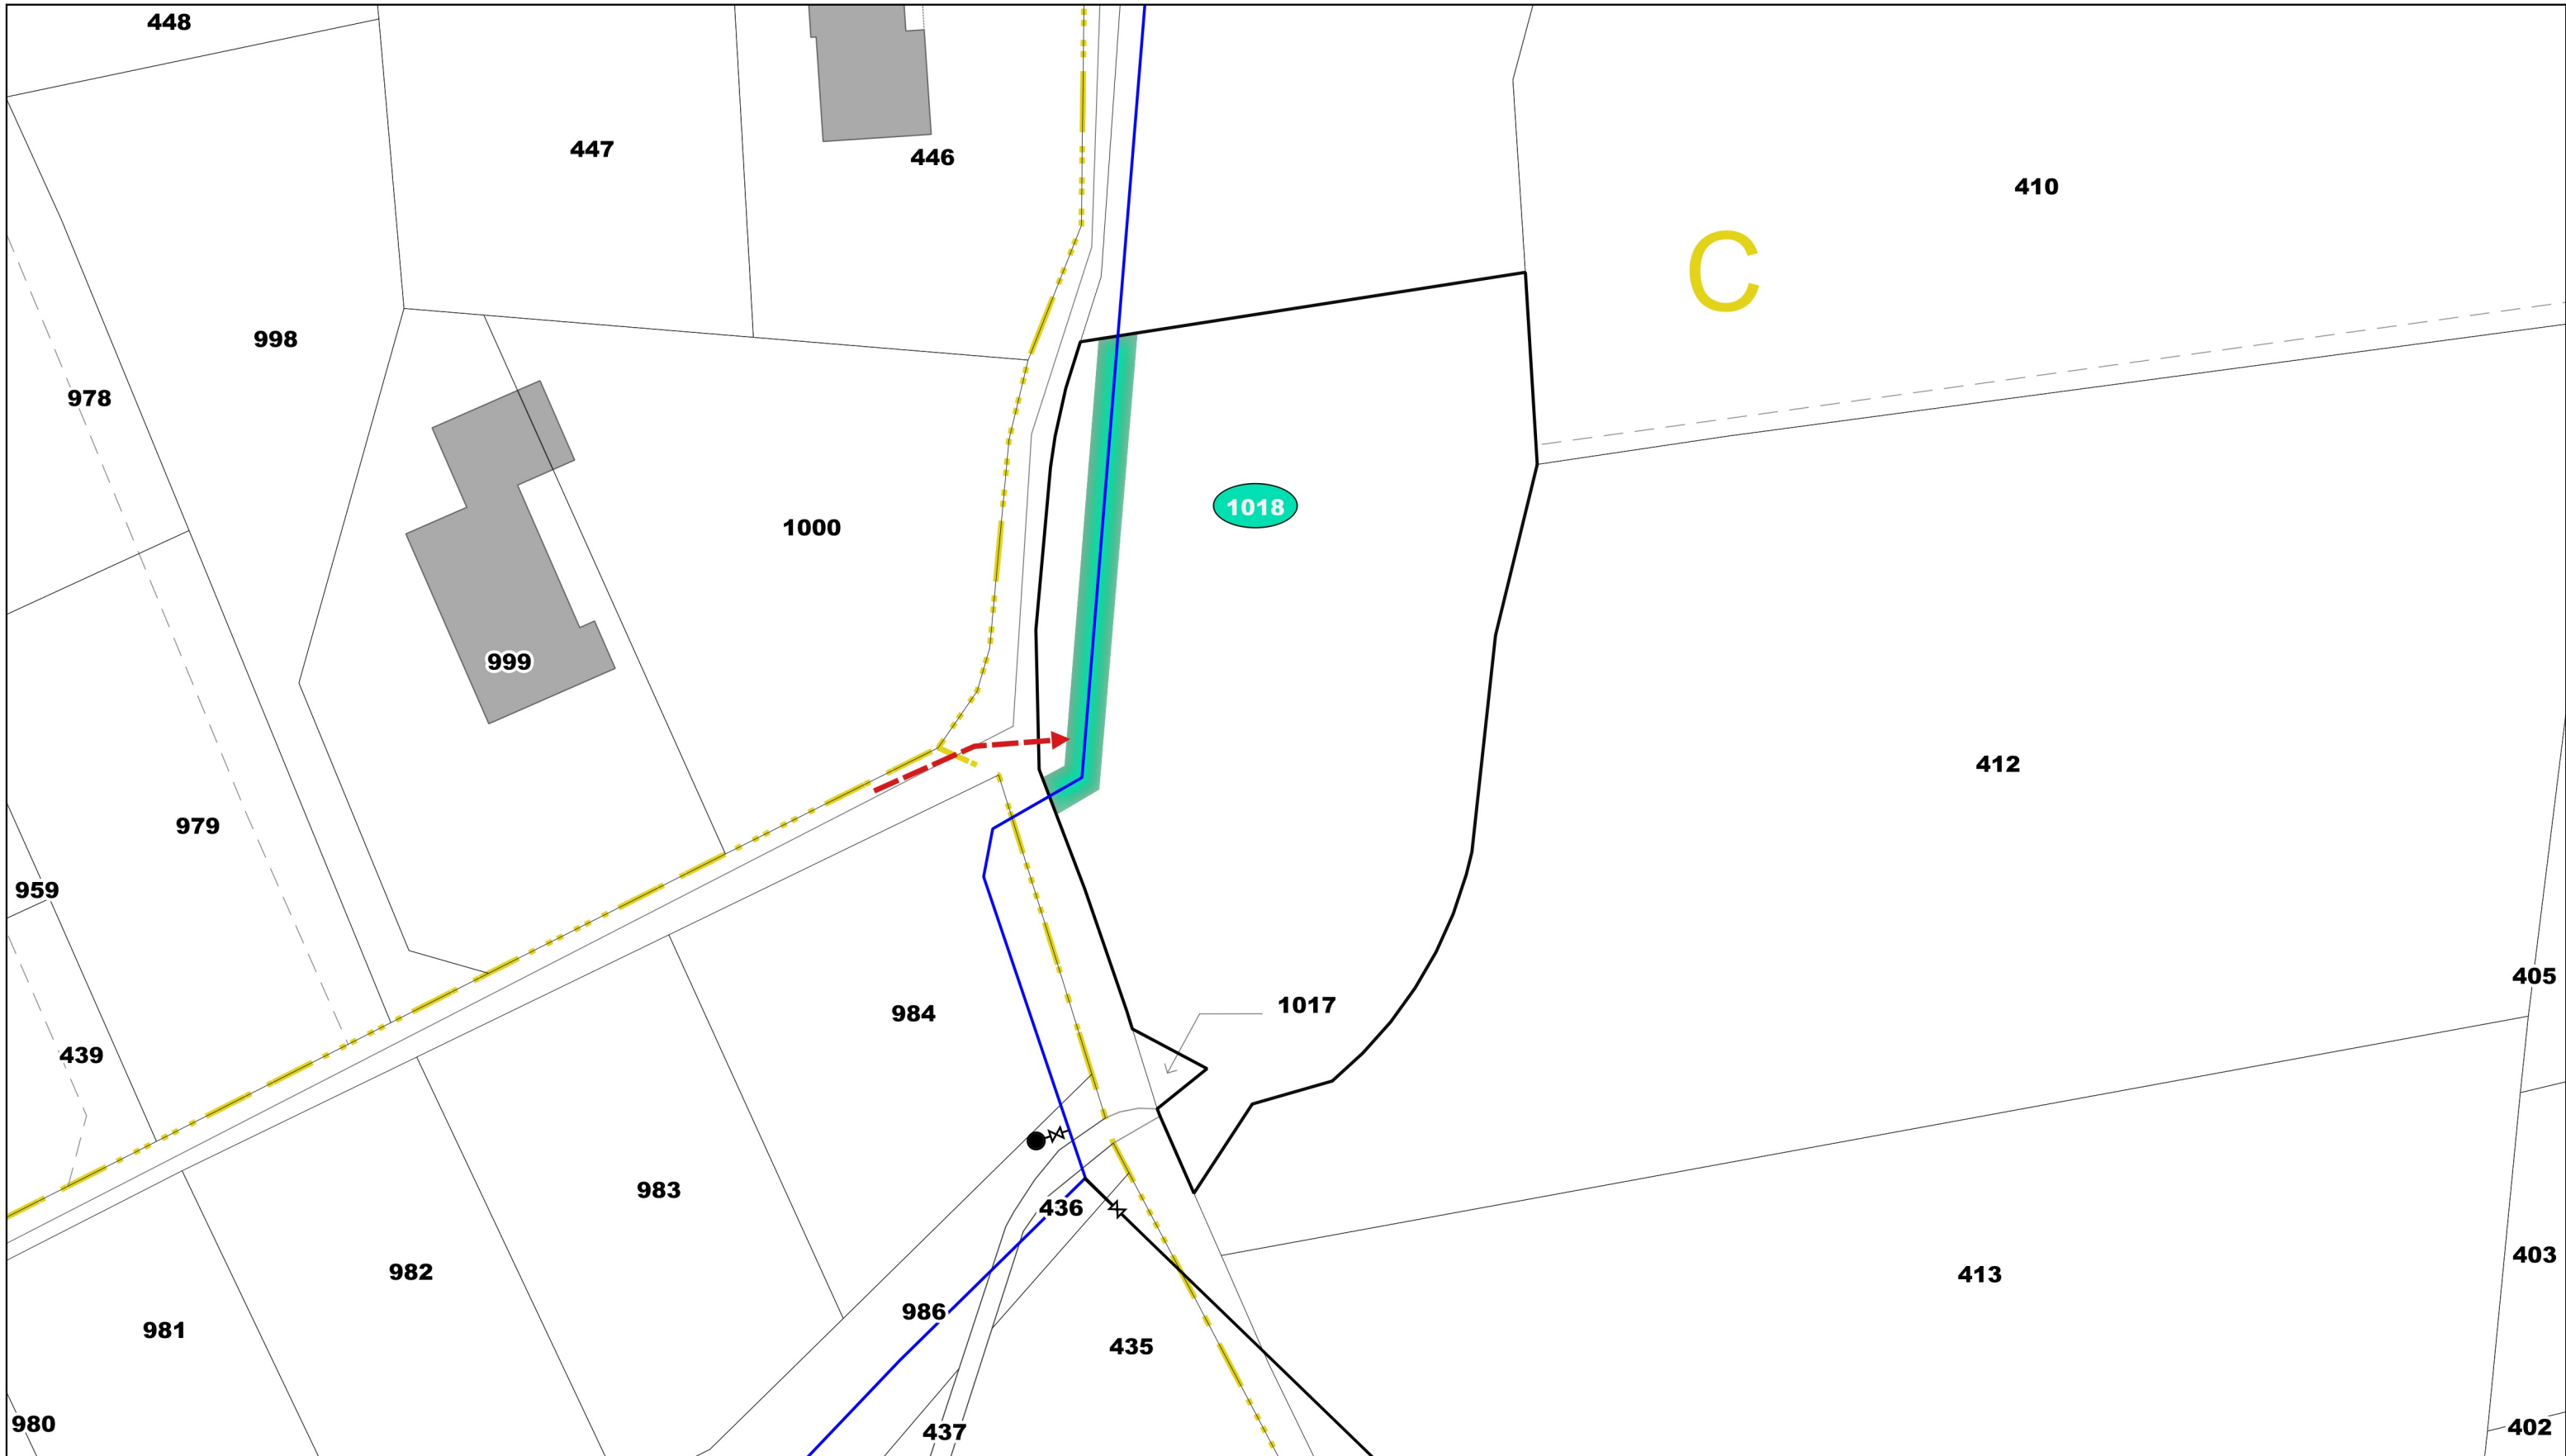


**SOCIÉTÉ DU CANAL DE PROVENCE
ET D'AMENAGEMENT DE LA RÉGION PROVENCALE**

Rénovation du réseau SCP de Montmeyan





Commune de MONTMEYAN (83) - Extrait du plan cadastral


Propriétaire(s) :
Mme Jeanne PECOULT épouse NICOLAS
M. Francis NICOLAS
Section et n° parcelle: E0021
Longueur totale de la traversée: 188 ml
Profondeur minimum d'enfouissement de la conduite : 0.60 m

 Servitude de passage de la conduite (largeur maximum : 3m)

 Accès aux parcelles soumises à servitude

Légende:

-  Limites de communes
-  Limites de sections
-  Limites de lieux-dits
-  Conduite SCP projet

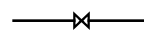 Vanne de sectionnement



Date de l'édition : 29-06-2022

Échelle : 1:1000 Format : A3





**SOCIÉTÉ DU CANAL DE PROVENCE
ET D'AMENAGEMENT DE LA RÉGION PROVENCALE**

Rénovation du réseau SCP de Montmeyan





Commune de MONTMEYAN (83) - Extrait du plan cadastral


Propriétaire(s) :
Mme Jocelyne BIANCARDI épouse ORTEGA

Section et n° parcelle: E0526
Longueur totale de la traversée: 29 ml
Profondeur minimum d'enfouissement de la conduite : 0.60 m

 Servitude de passage de la conduite (largeur maximum : 3m)
 Accès aux parcelles soumises à servitude

Légende:


 Limites de communes
 Limites de sections
 Limites de lieux-dits
 Conduite SCP projet

 Regard mixte EBD/ARRO



Date de l'édition : 29-06-2022

Échelle : 1:1000 Format : A3

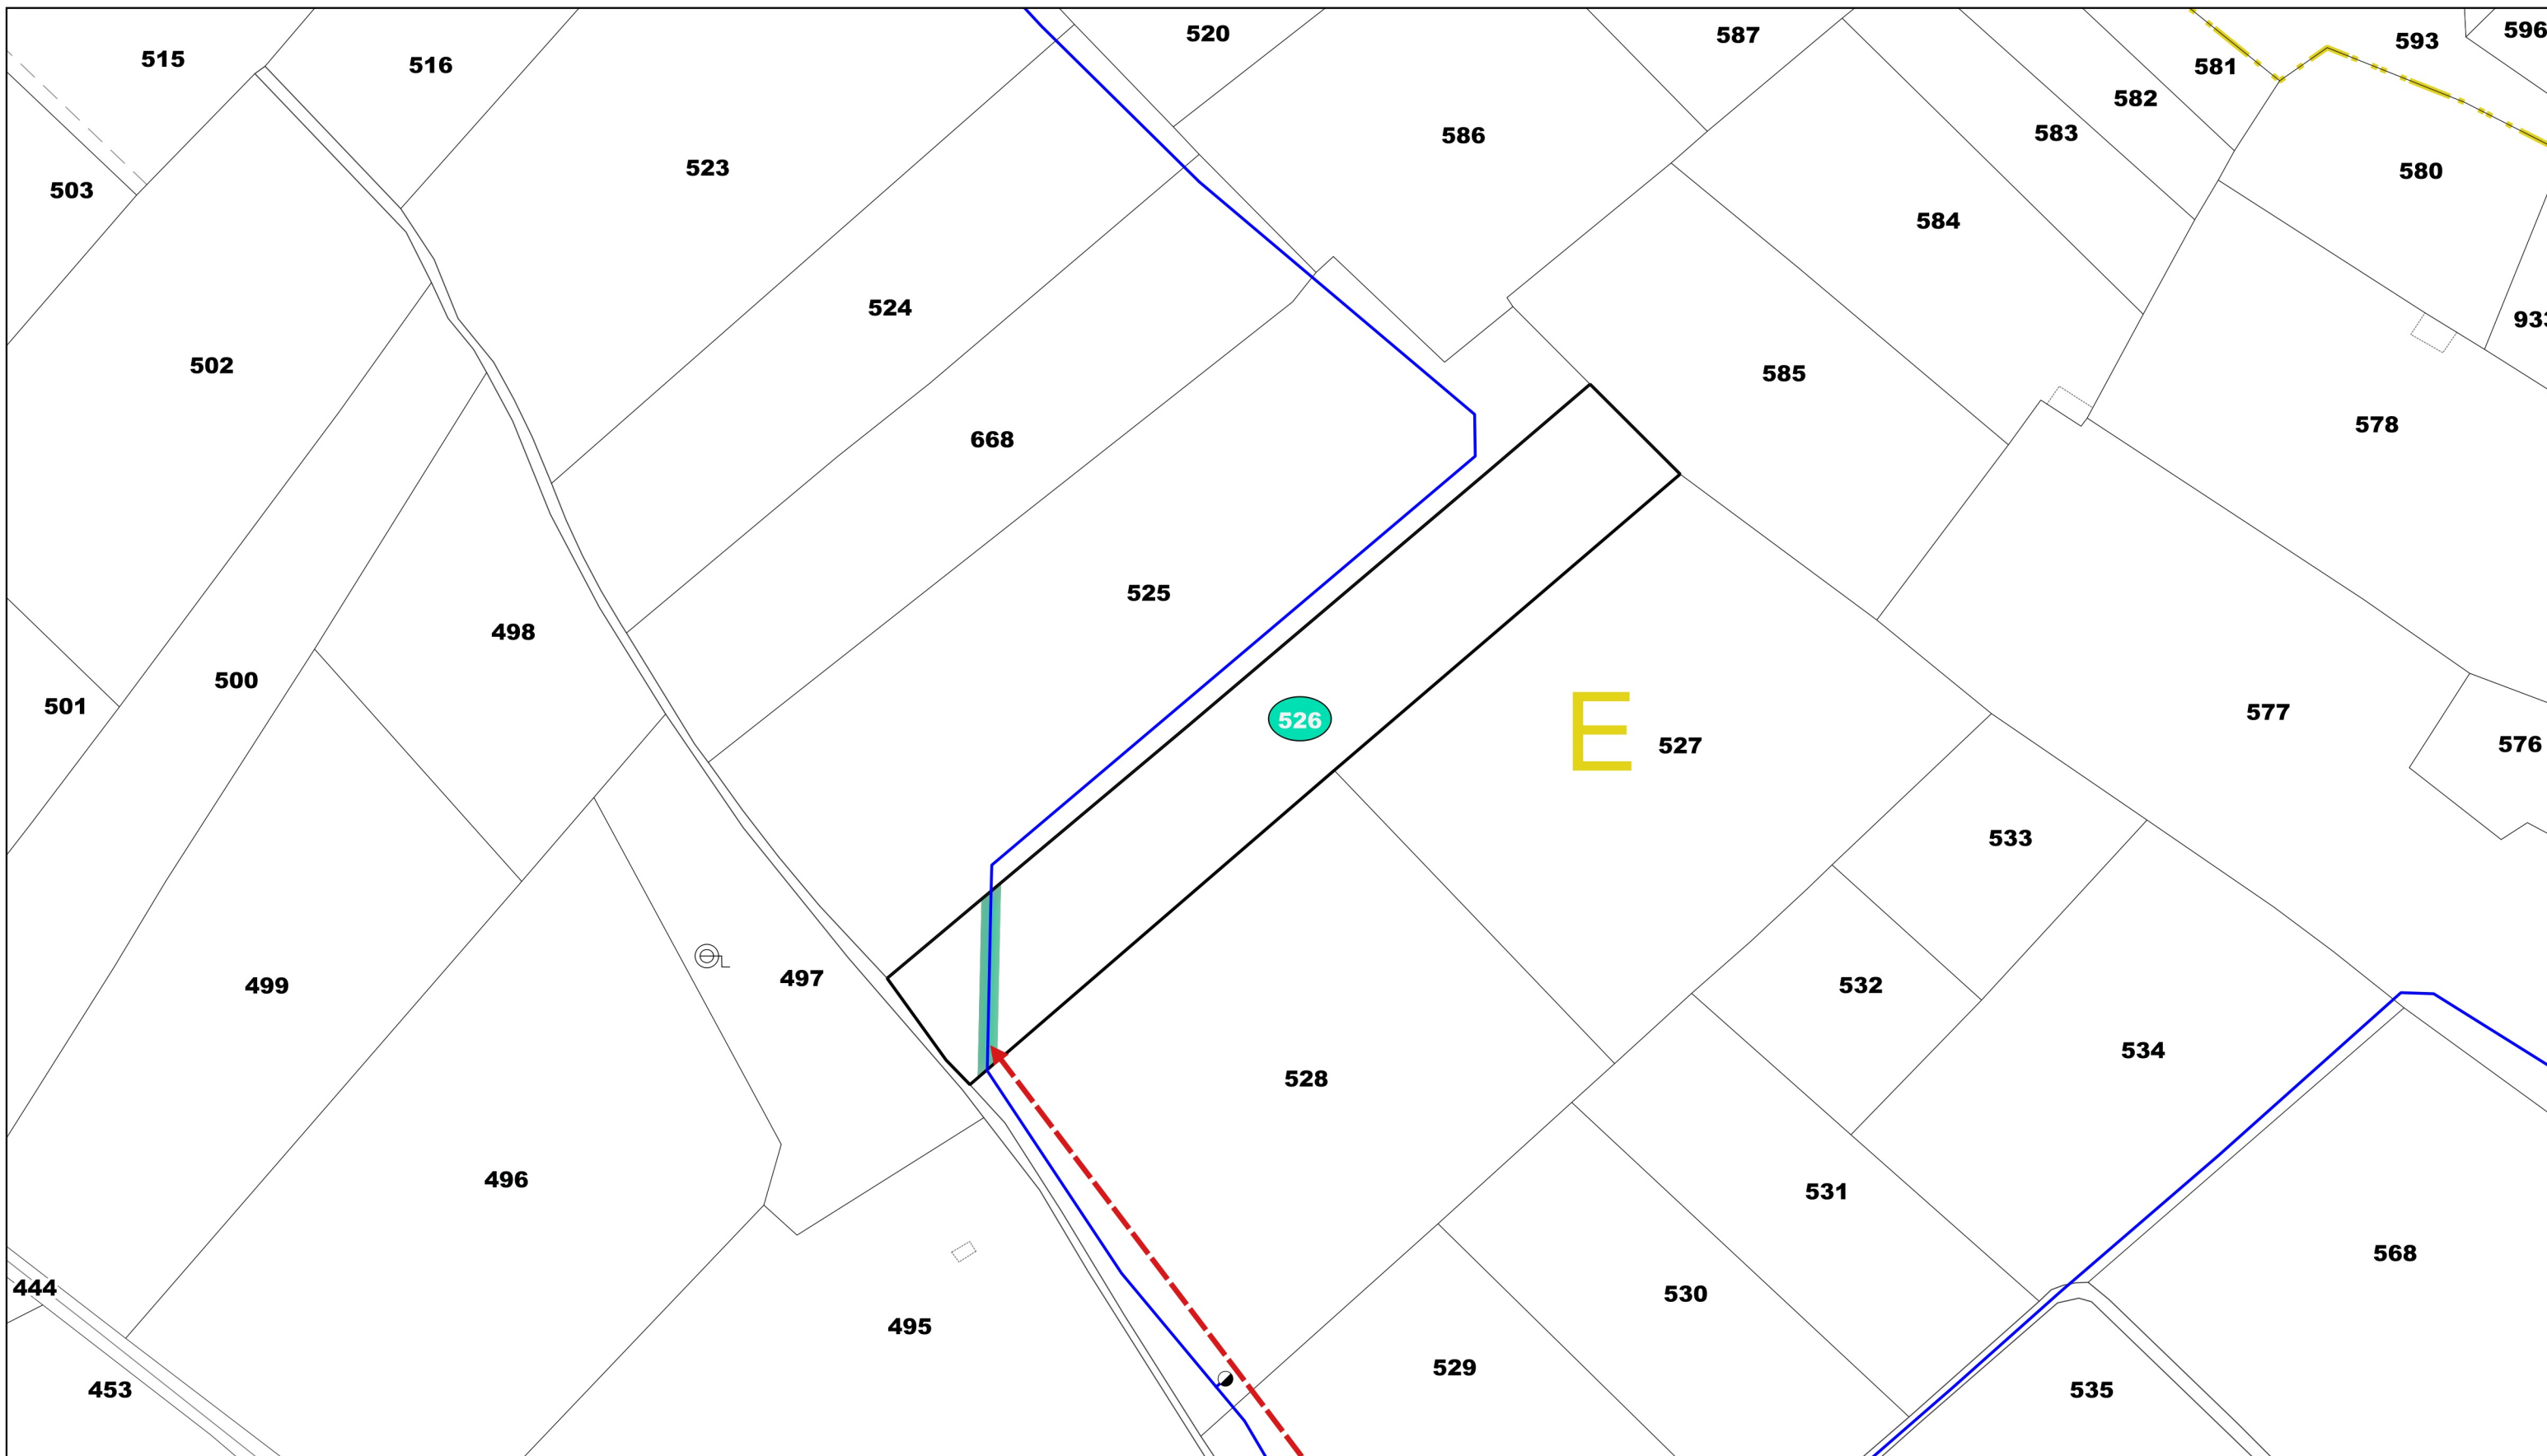


**SOCIÉTÉ DU CANAL DE PROVENCE
ET D'AMENAGEMENT DE LA RÉGION PROVENCALE**

Rénovation du réseau SCP de Montmeyan

Commune de MONTMEYAN (83) - Extrait du plan cadastral





Propriétaire(s) :
M. Gaston DENANS



 
Section et n° parcelle: H0163
Longueur totale de la traversée: 40 ml
Profondeur minimum d'enfouissement de la conduite : 0.60 m

 Servitude de passage de la conduite (largeur maximum : 3m)

 Accès aux parcelles soumises à servitude

Légende:

-  Limites de communes
-  Limites de sections
-  Limites de lieux-dits
-  Conduite SCP projet

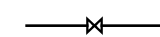-  Vanne de sectionnement
-  Changement de diamètre
-  Regard mixte EBD/ARRO



Date de l'édition : 29-06-2022

Échelle : 1:500 Format : A3

