



Mairie de Sanary-sur-Mer
Place de la république
CS 70001
83112 SANARY-SUR-MER

MAITRE D'OUVRAGE

Aménagement du chemin de la Lange Commune de Sanary-sur-Mer


A - Dossier d'enquête préalable à la DUP

3. Plan général des travaux





TPF ingénierie
Département Procédures Règlementaires et
Foncières
Immeuble le Space B
208/212 bd du Mercantour
CS 81061
06201 NICE CEDEX 3
T. 04.93.27.86.52

INGENIERIE

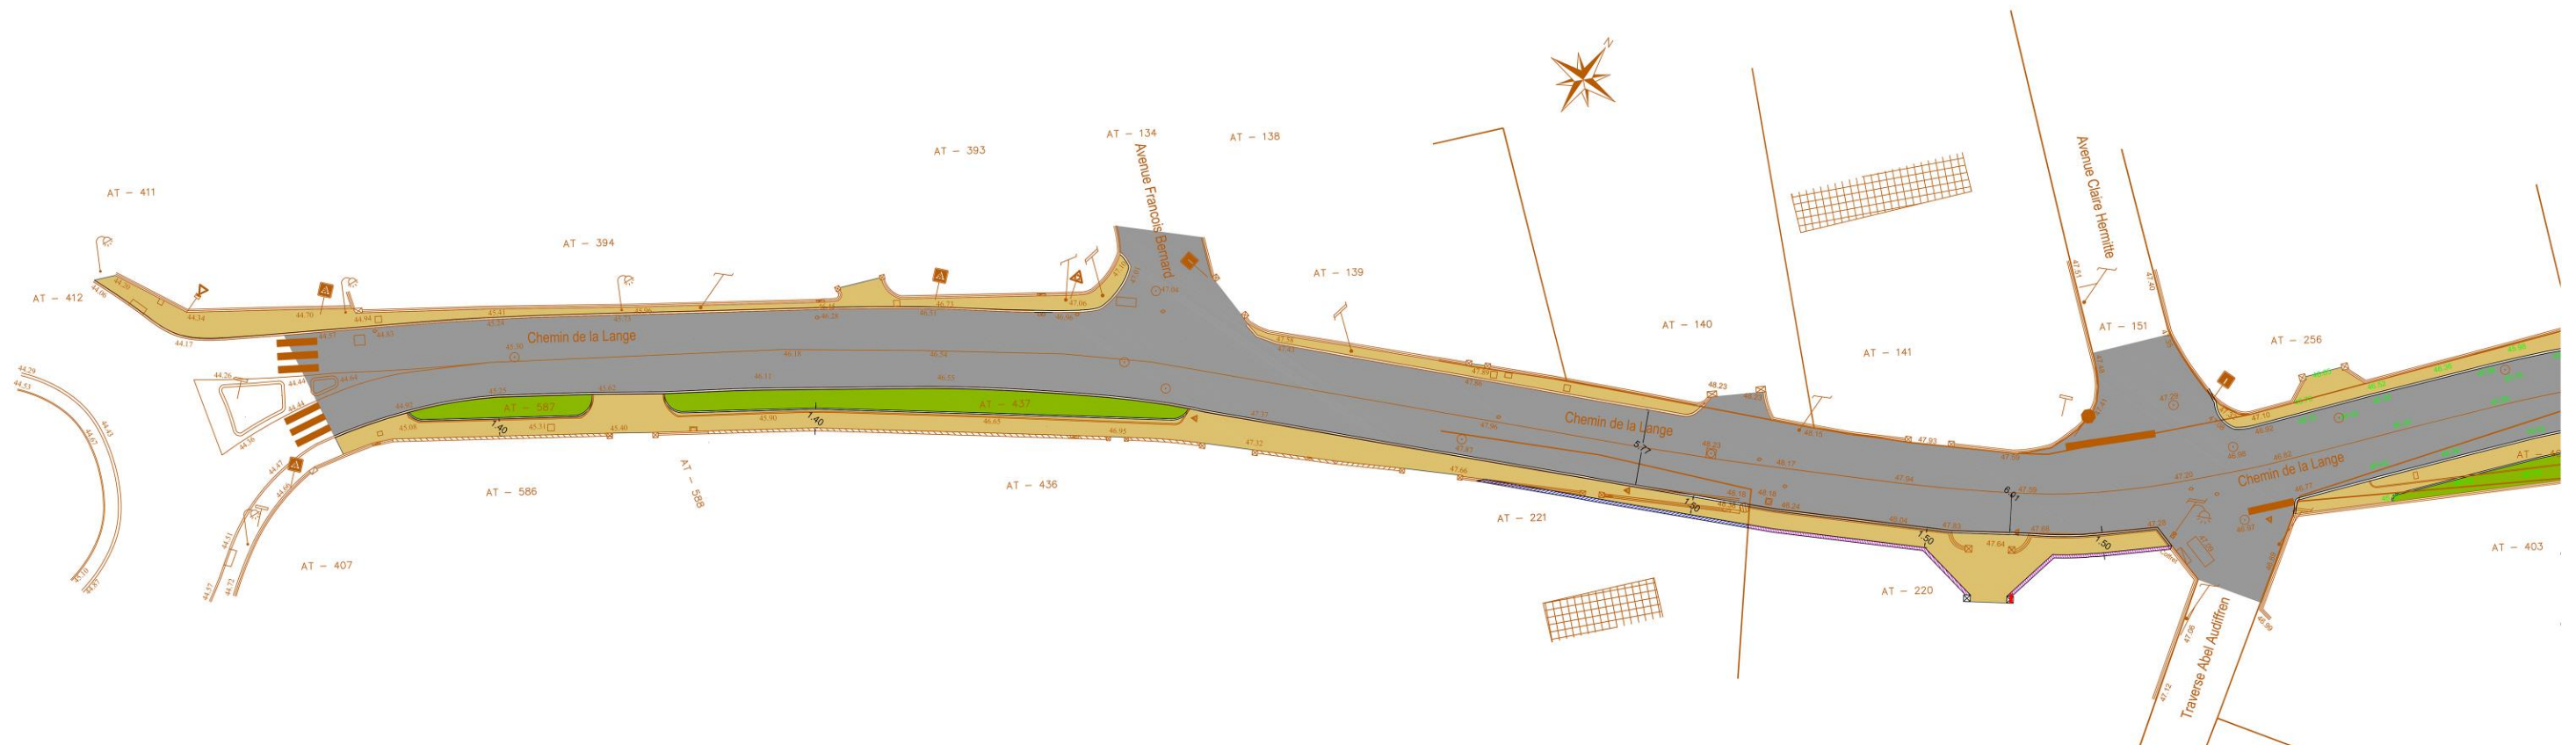

	Chaussée
	Stationnement
	Trottoir
	Espace végétalisé

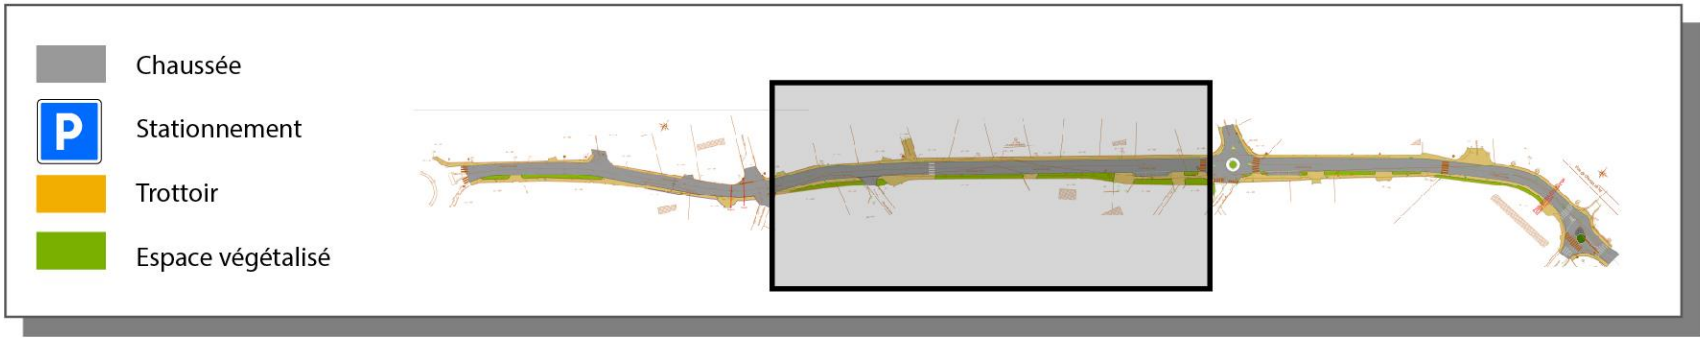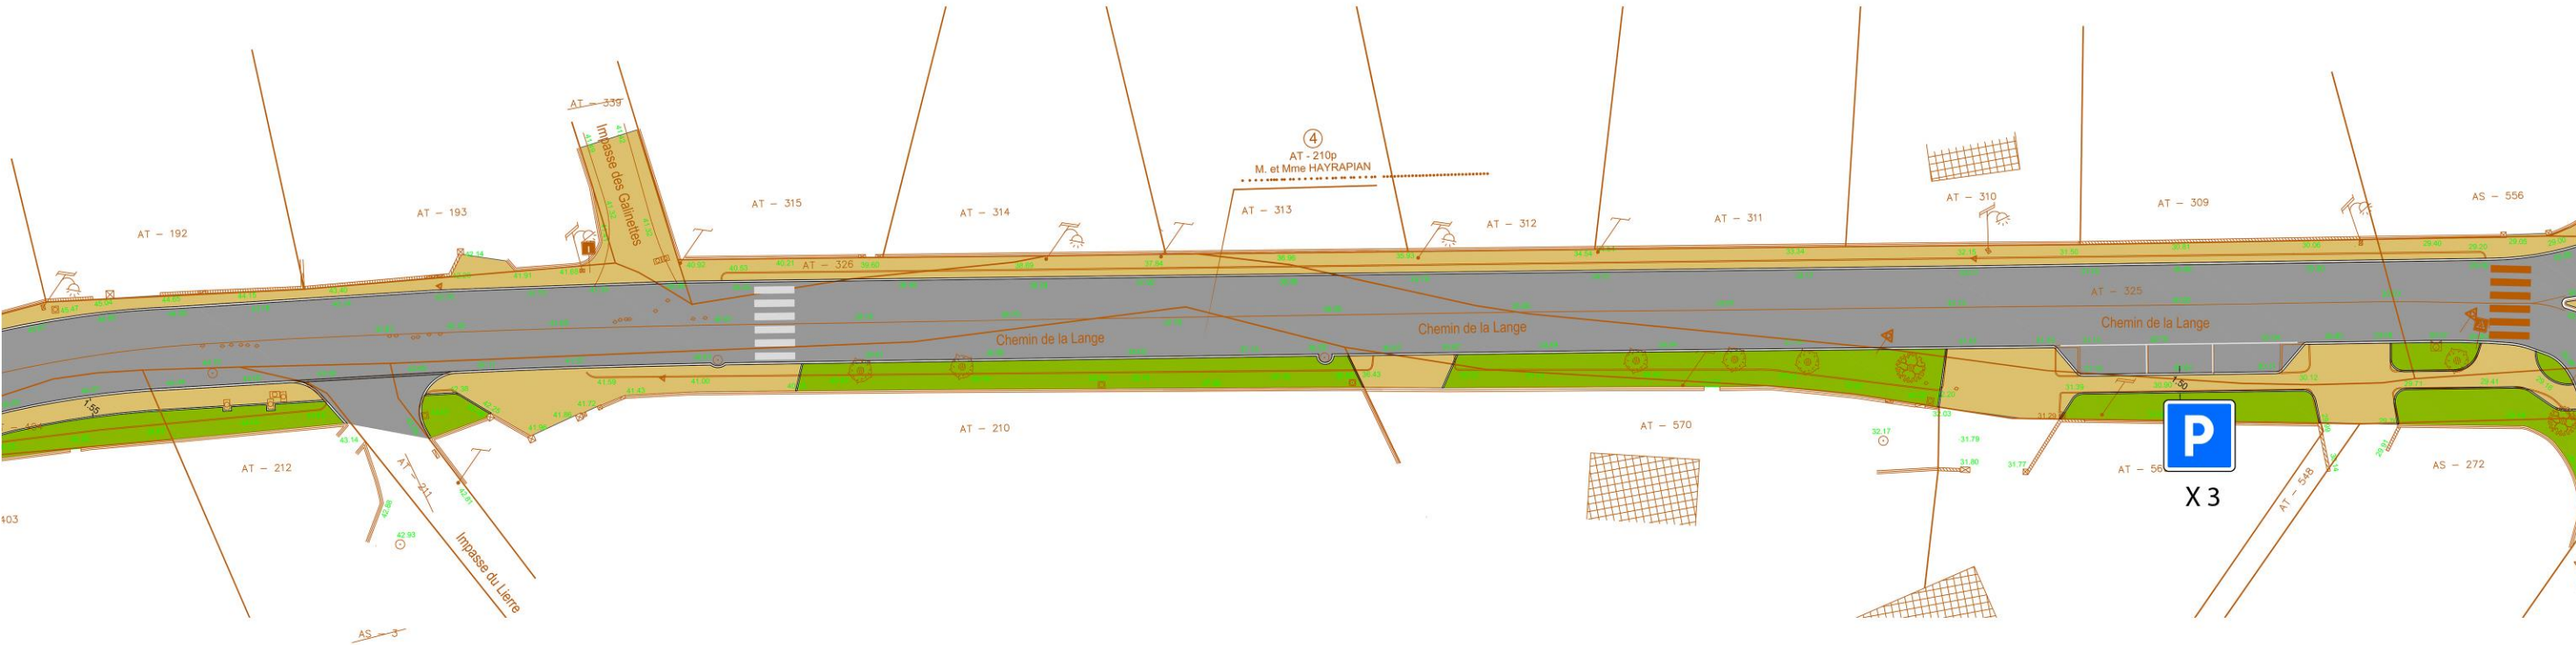

Plan général des travaux - Planche 3/3

échelle 1/500 - source Commune de Sanary/Mer

