

Dossier de permis de construire

Commune de CABASSE

Lieu-dit : « La Gagère »

PLAN DES FACADES ET DES TOITURES

Pour Le Compte de
la Société de Projet
(cf cerfa)

MAITRE D'OUVRAGE:



Pour Le Compte de la Société Projet
(Cf. Cerfa)

CONTACT :

Engie Green
345, Avenue Wolfgang Amadeus Mozart
13 601 Aix-en-Provence
sophie.eudes@engie.com


ARCHIBIONATURE J. BERNARD
Architecte D.P.L.G. ordre A5308
06460 ST VALLIER
Tél. 04 93 40 83 91
Siret : 509 142 162 00015

MAITRE D'OEUVRE

ARCHIBIONATURE
J. BERNARD
Architecte D.P.L.G ordre A5308

CONTACT :

ARCHIBIONATURE
Chemin Collet d'Assou
06 460 Saint-Vallier de Thiey
archibio@wanadoo.fr


PC5

Projet de parc solaire au sol


Indice	Modifications	Date	Etabli	Vérfié	Validé
A	Réalisation du document	Mars 2022	A. MOULY	S.EUDES	R. VERRON
B					
C					
D					
E					
F					

Détail structure fixe

Vue de face

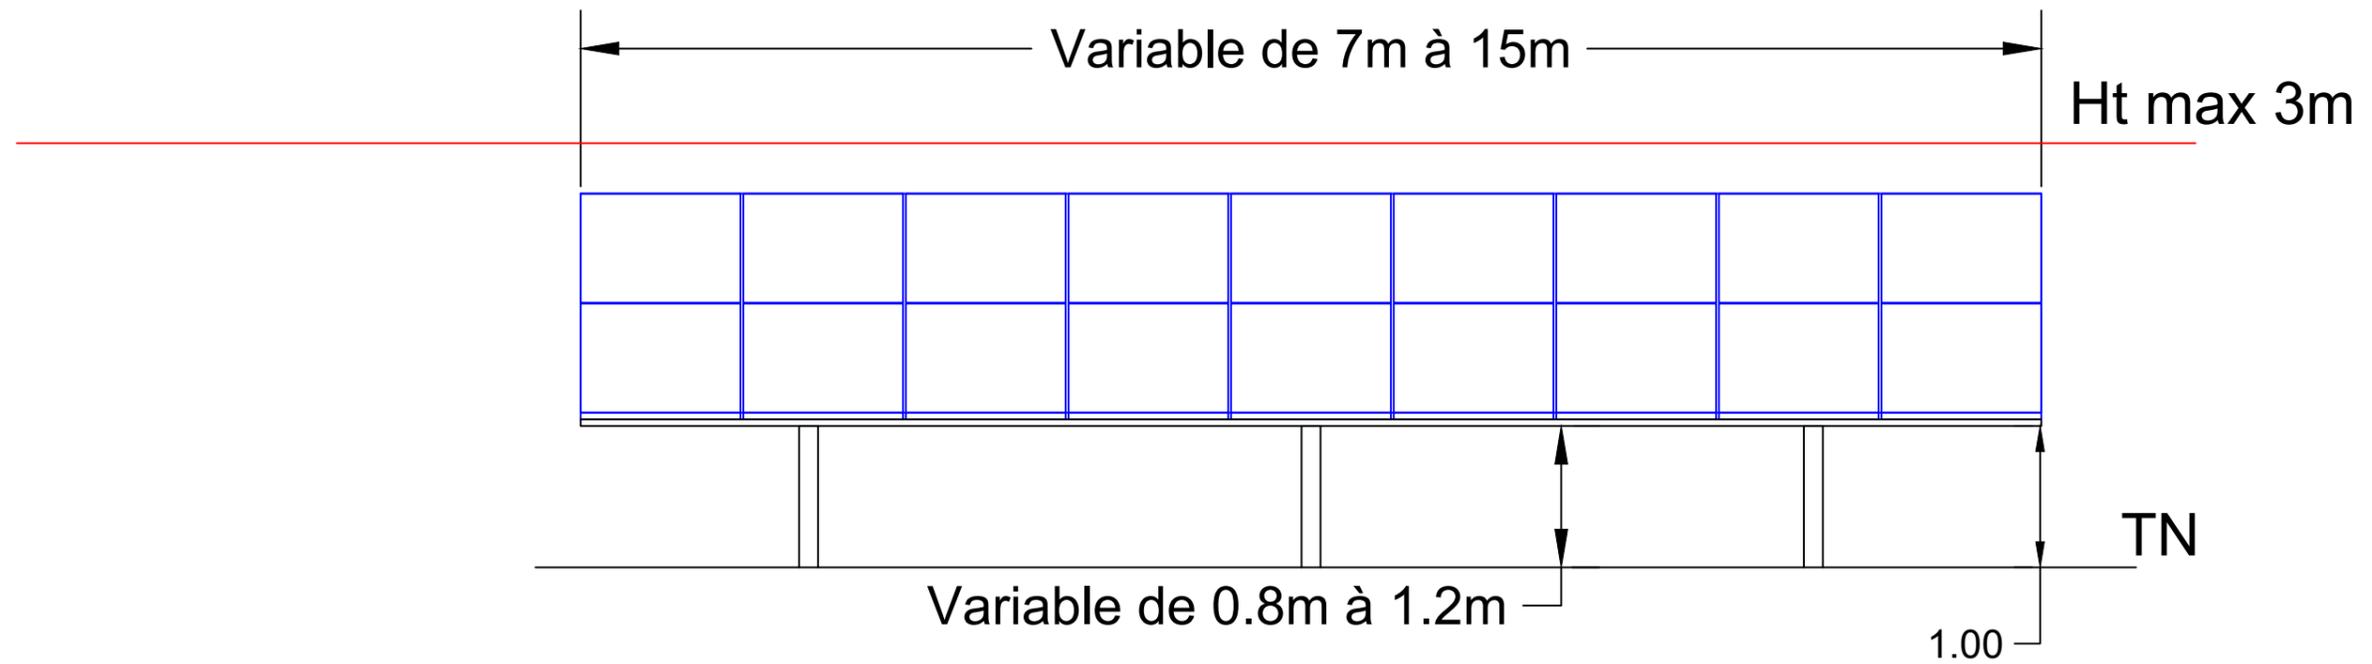


Vue de dessus

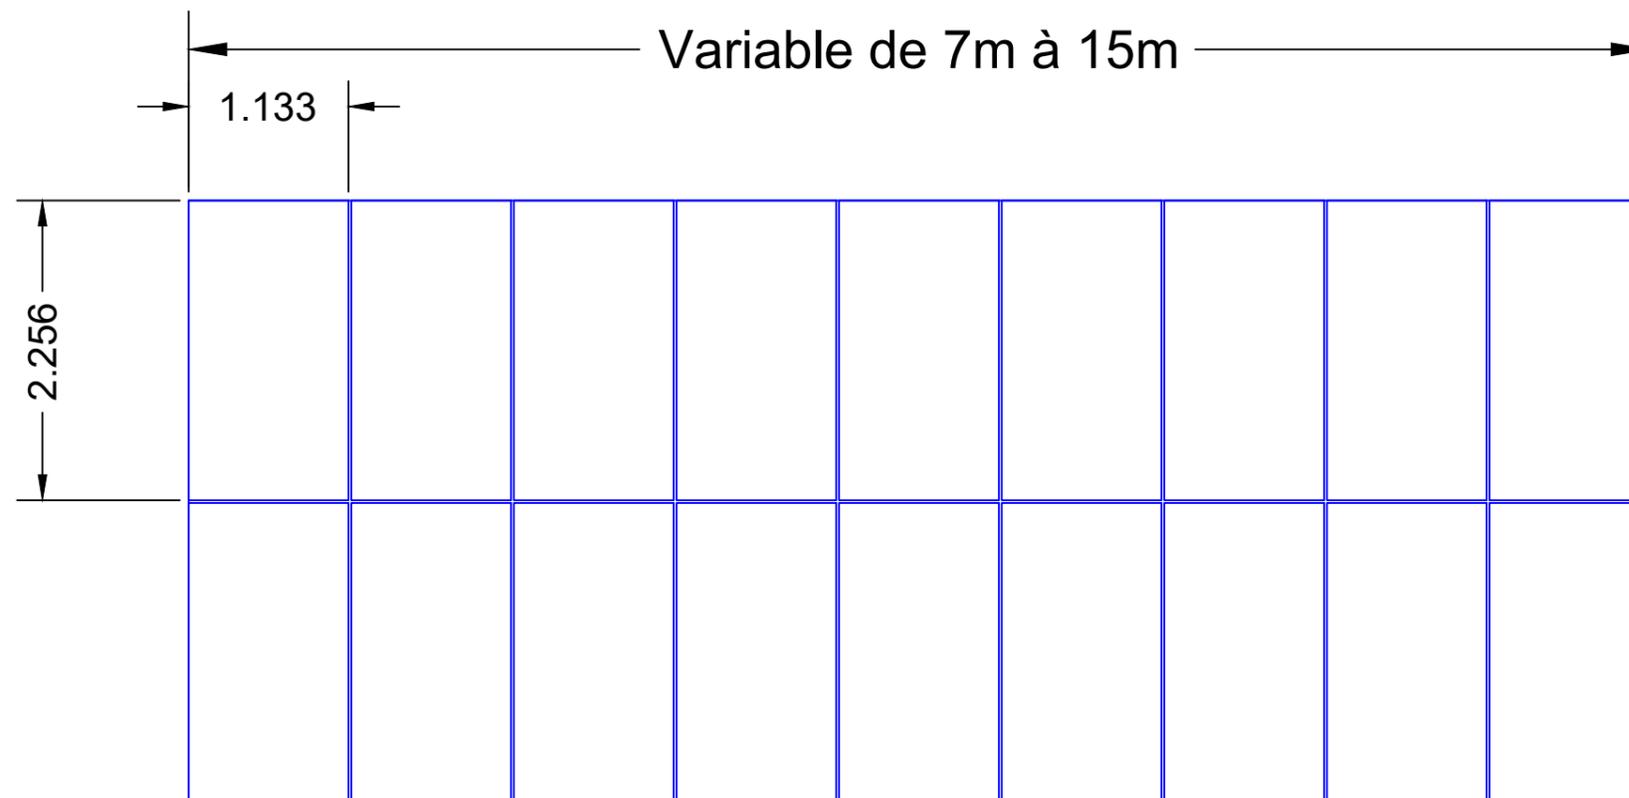

Détail structure fixe


Vue de côté

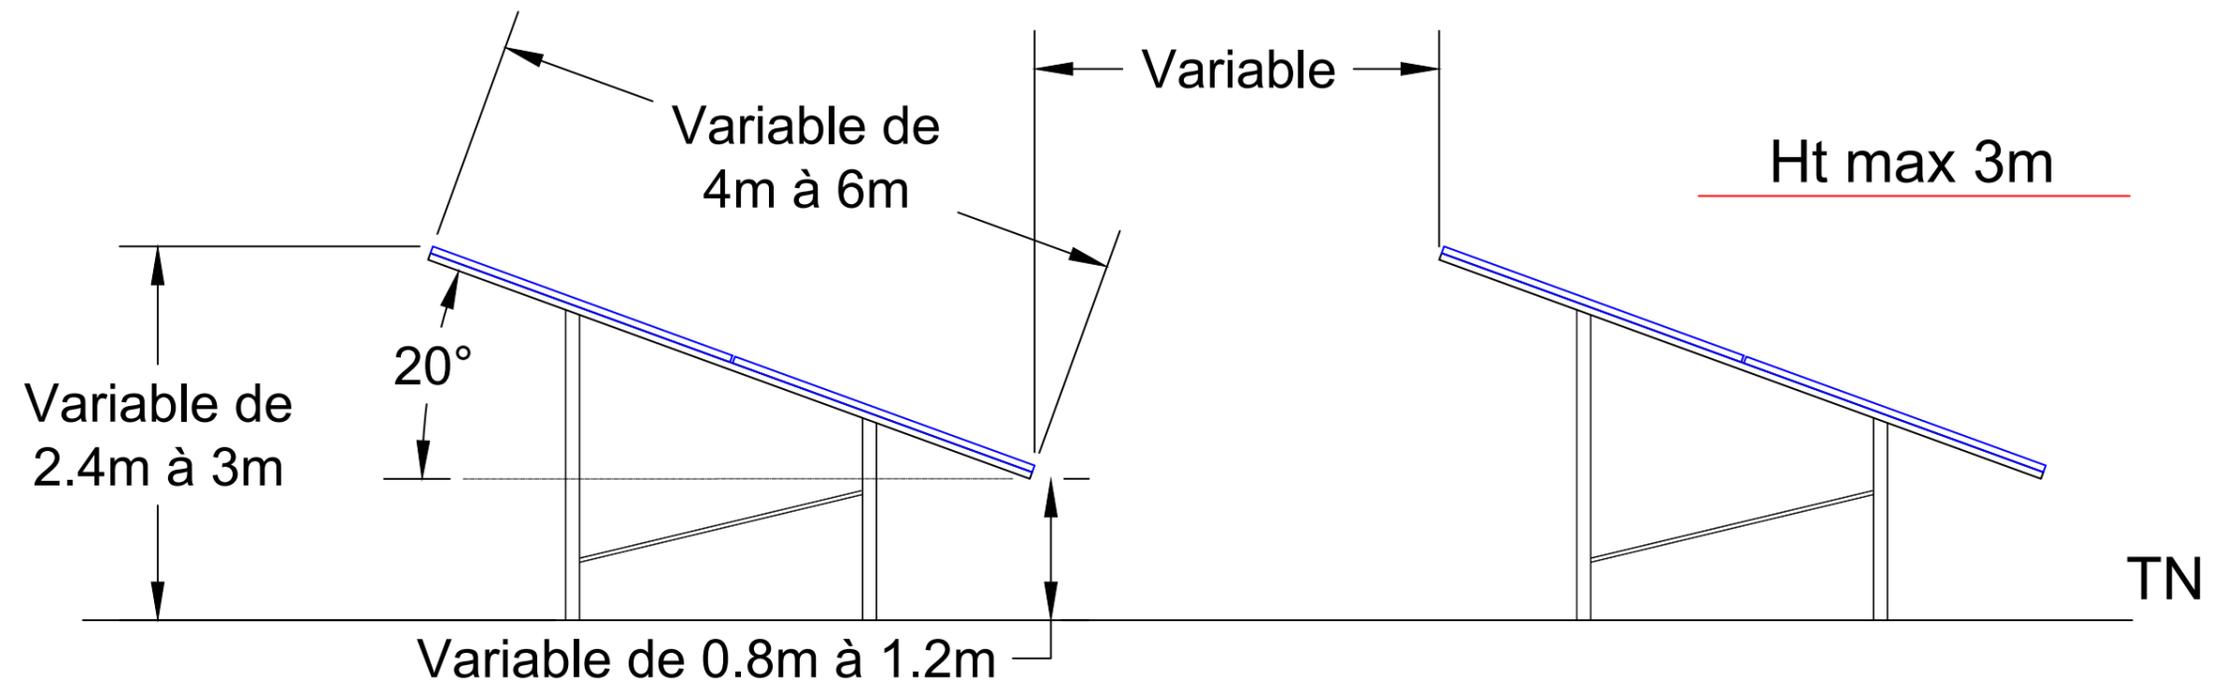

Poste de livraison / Transformation


Coupes de principe

Vue de droite

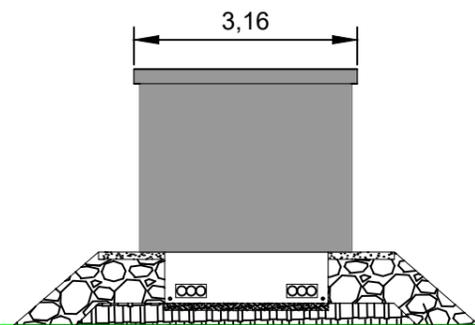


Enrochements


Vue de face

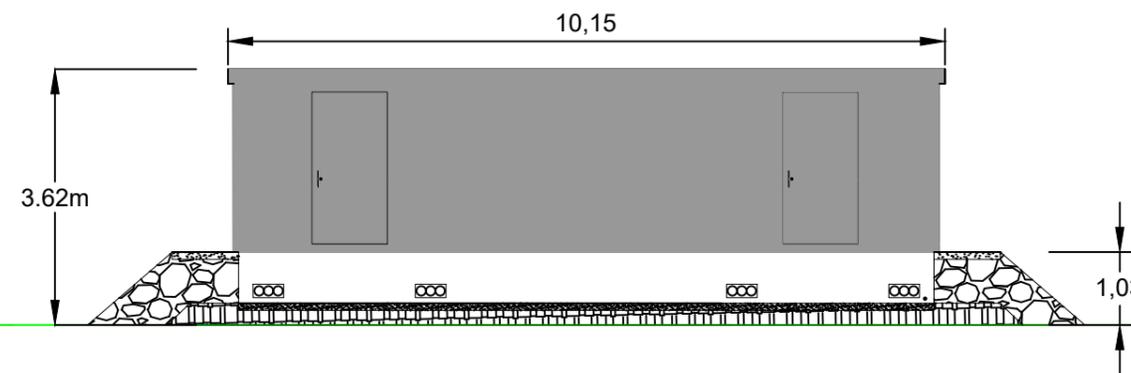


Vue de gauche

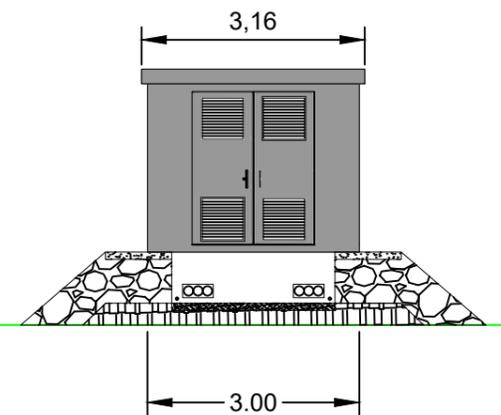

Vue de derrière

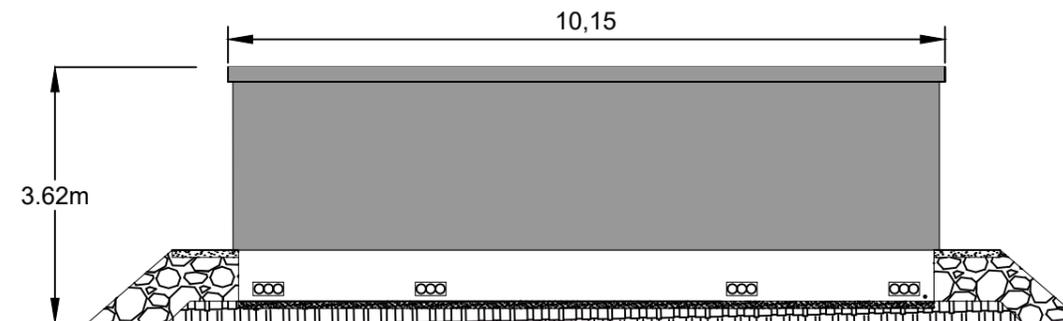


Vue dessus

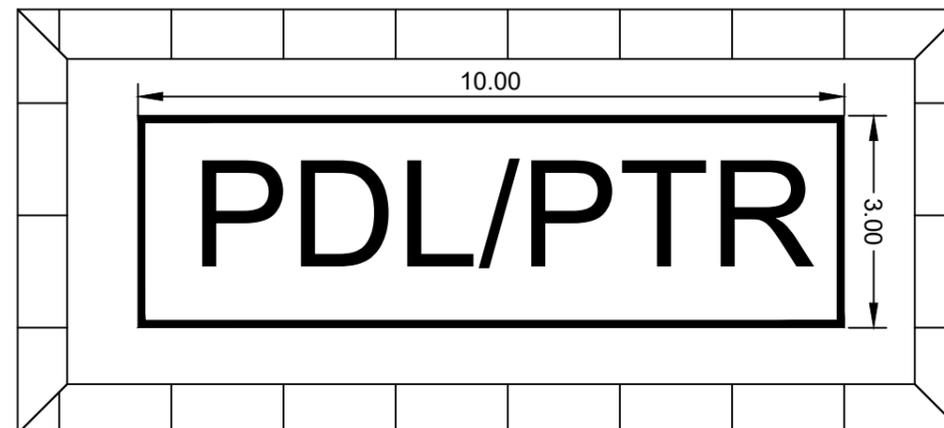


Poste de Transformation

Coupes de principe


Vue de droite

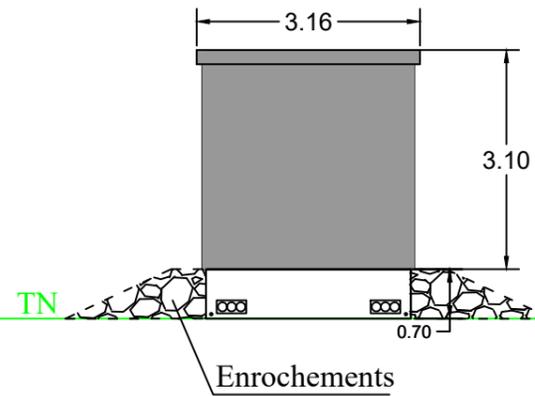


Vue de face

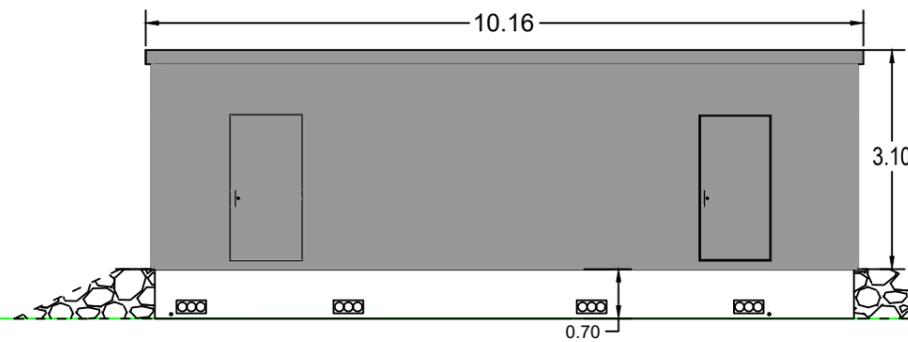

Vue de gauche

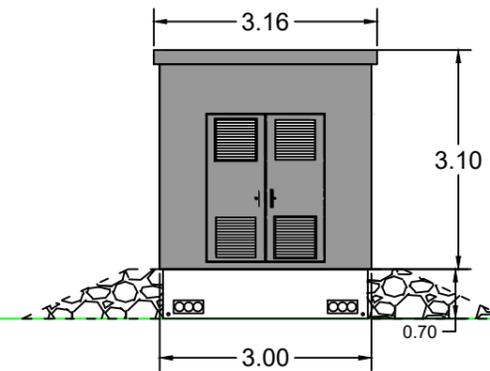

Vue de derrière

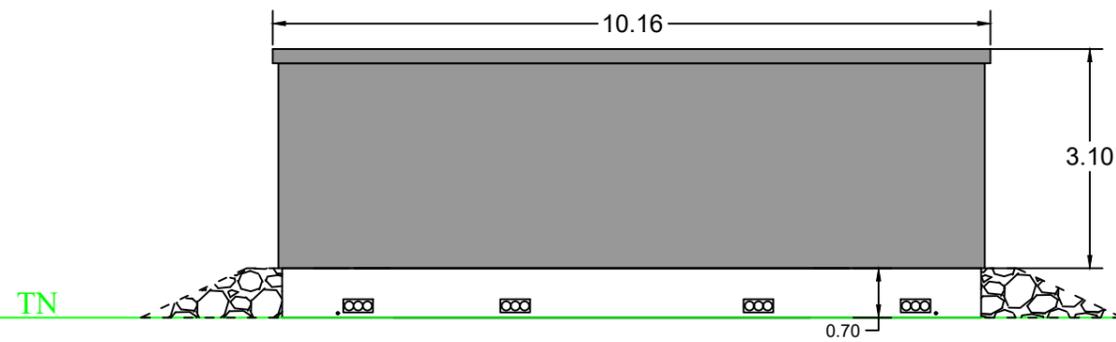

Vue dessus

