

DEMANDE D'AUTORISATION DE DEFRIQUEMENT

Commune de MÉOUNES-LÈS-MONTRIEUX

Lieu-dit : « Planqueisset »

Plan de défrichage

Pour le compte de
SOLAIRE025

MAITRE D'OUVRAGE :



ENGIE Green
215, rue Samuel Morse
Le Triade II
34000 Montbellier

Pièce N°2

Projet de parc solaire au sol



| Indice | Modifications | Date | Etabli | Vérifié | Validé |
|--------|-------------------------|------------|-----------|---------------|-----------|
| A | Réalisation du document | 10/12/2018 | J. RIGNOL | A. CHAPULLIOT | R. VERRON |
| B | | | | | |
| C | | | | | |
| D | | | | | |
| E | | | | | |
| F | | | | | |

ANNEXE AU PLAN DE DEFRIQUEMENT

| Section cadastre | Propriétaire | N° parcelle | Superficie parcelle entière | Superficie à défricher |
|------------------|--------------|-------------|-----------------------------|------------------------|
| B | Privé | 612 | 21,8152 ha | 8,6 ha |
| B | Privé | 611 | 5,1103 ha | 0,4 ha |

La surface à défricher comprend :

- L'emprise du parc solaire (périmètre clôture)
- les accès à créer
- La piste extérieure clôture

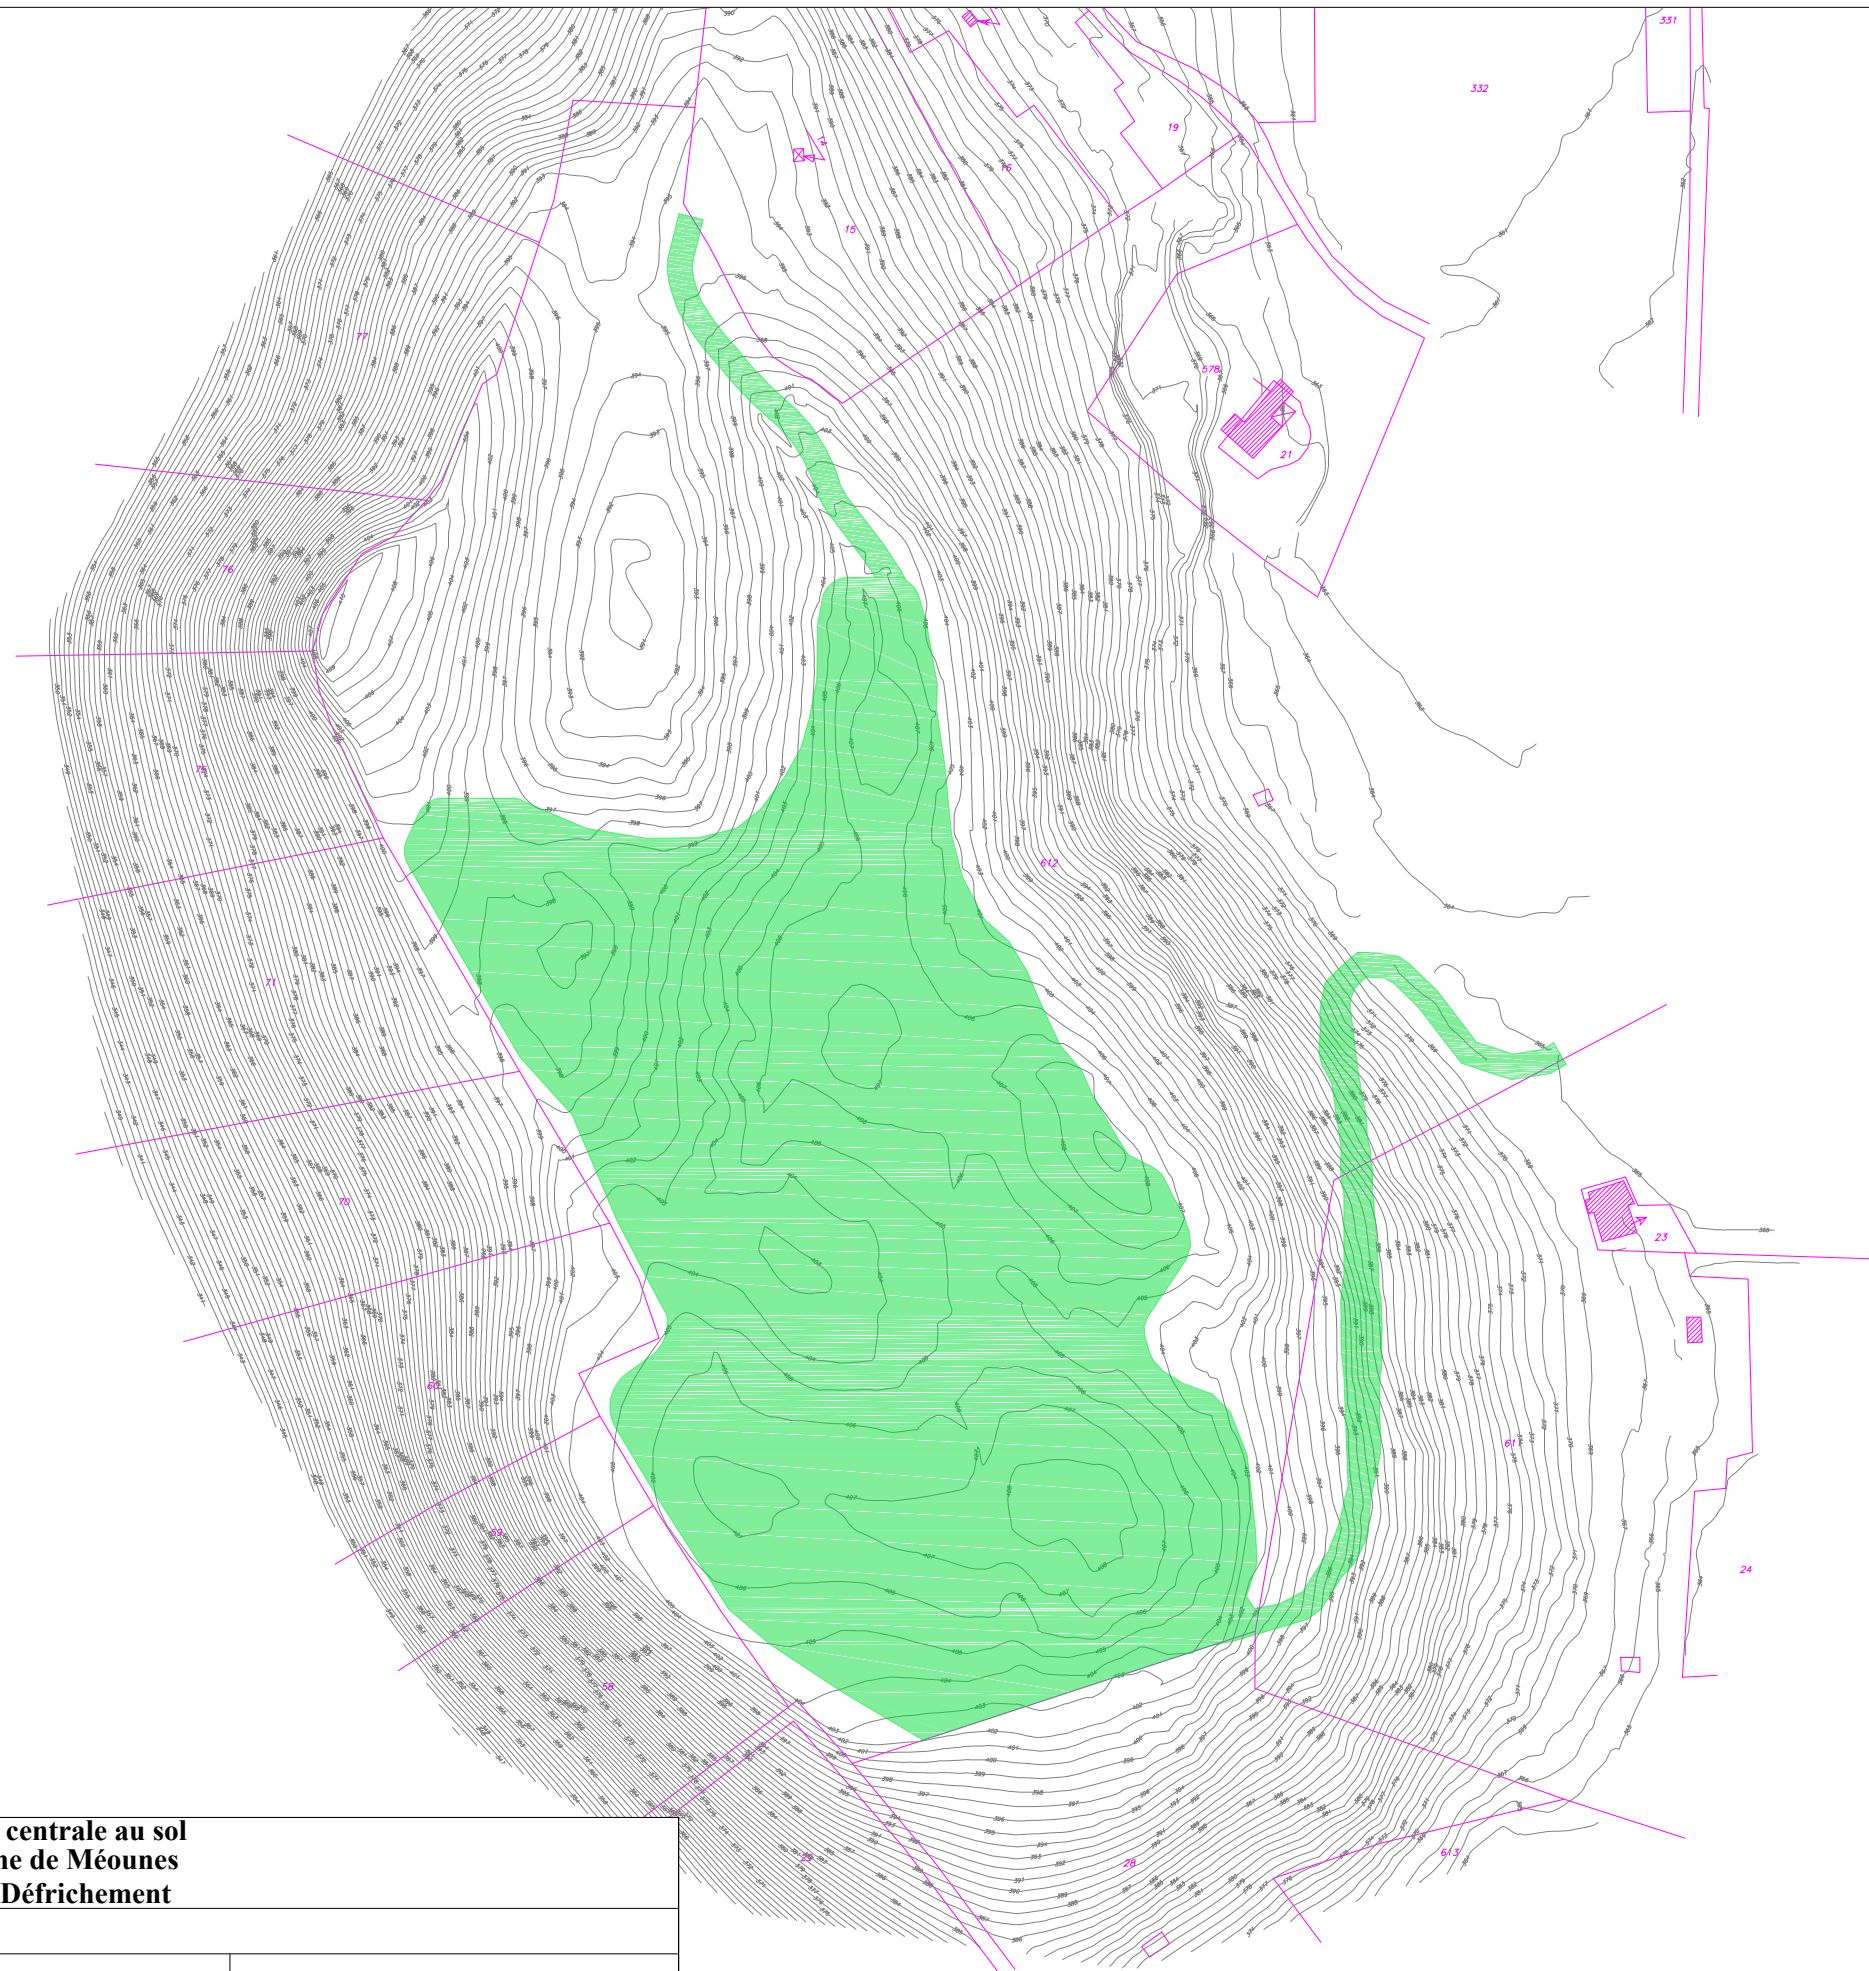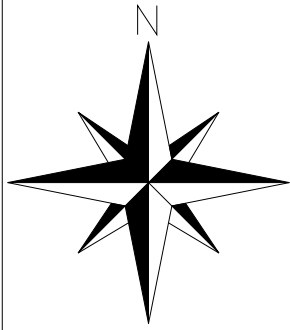

Maitre d'ouvrage :

**Projet de centrale au sol
Commune de Méounes
Plan de Défrichement**

Maitre d'oeuvre :



Echelle : 1/3000

Auteur : VHU

Vérifié par : ACH

Indice:

Format papier:

13/02/19

Première édition

A

A3

Date

Modifications



Emprise défrichement