



1) Façade Bureau réception Sud Ouest

Coupe bureau réception

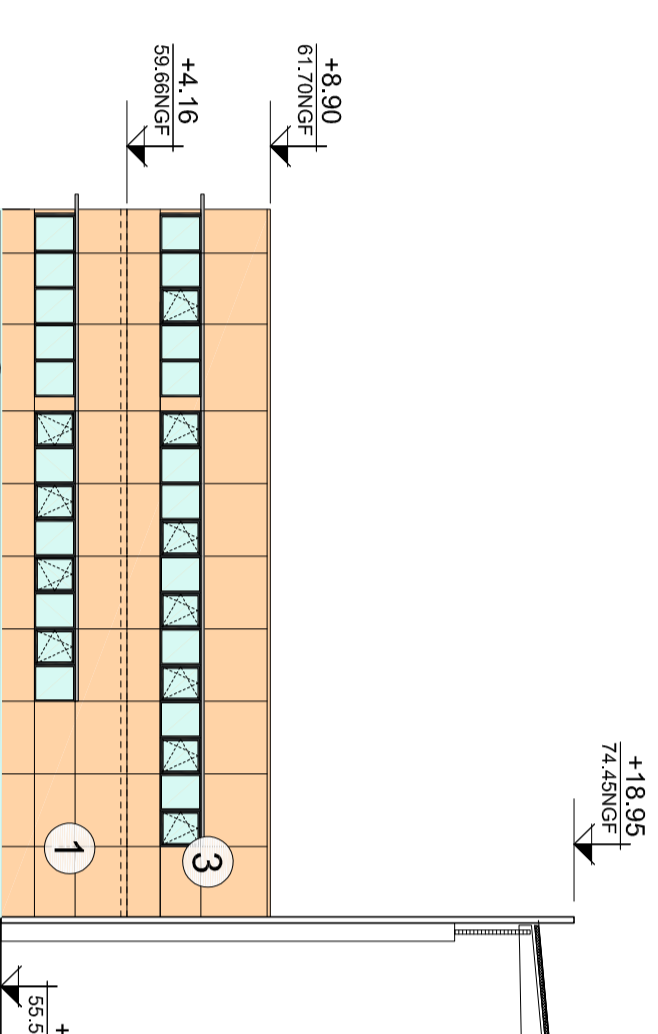


1) Façade Bureau expédition Sud ouest


Coupe bureau expédition

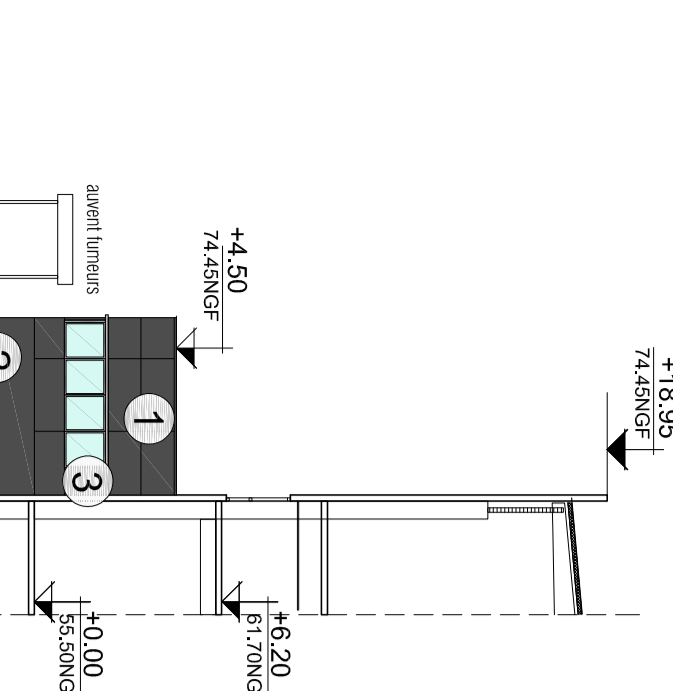


2) Façade Bureau réception Nord Est

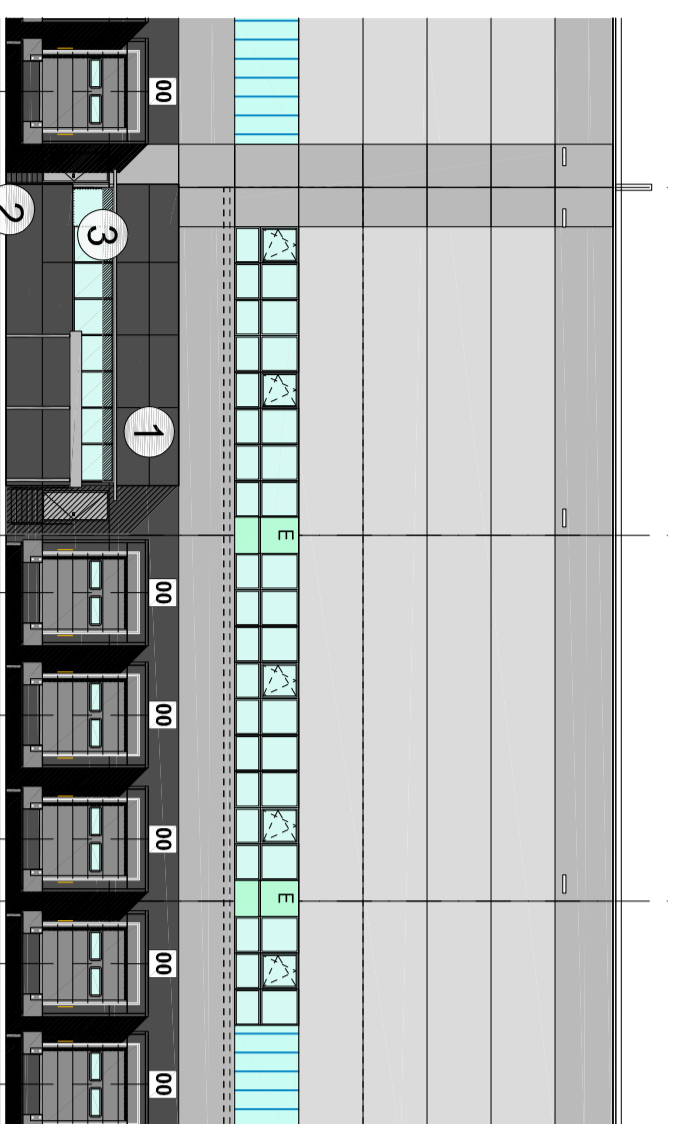

3) Façade Bureau réception Sud Est

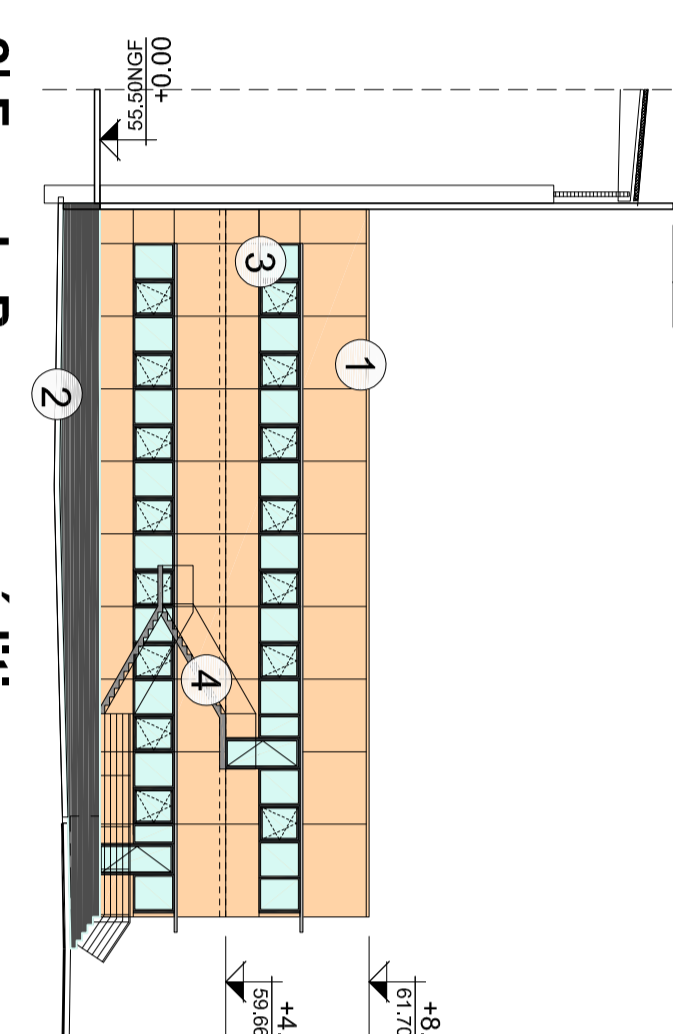


2) Façade Bureau expédition Nord Est

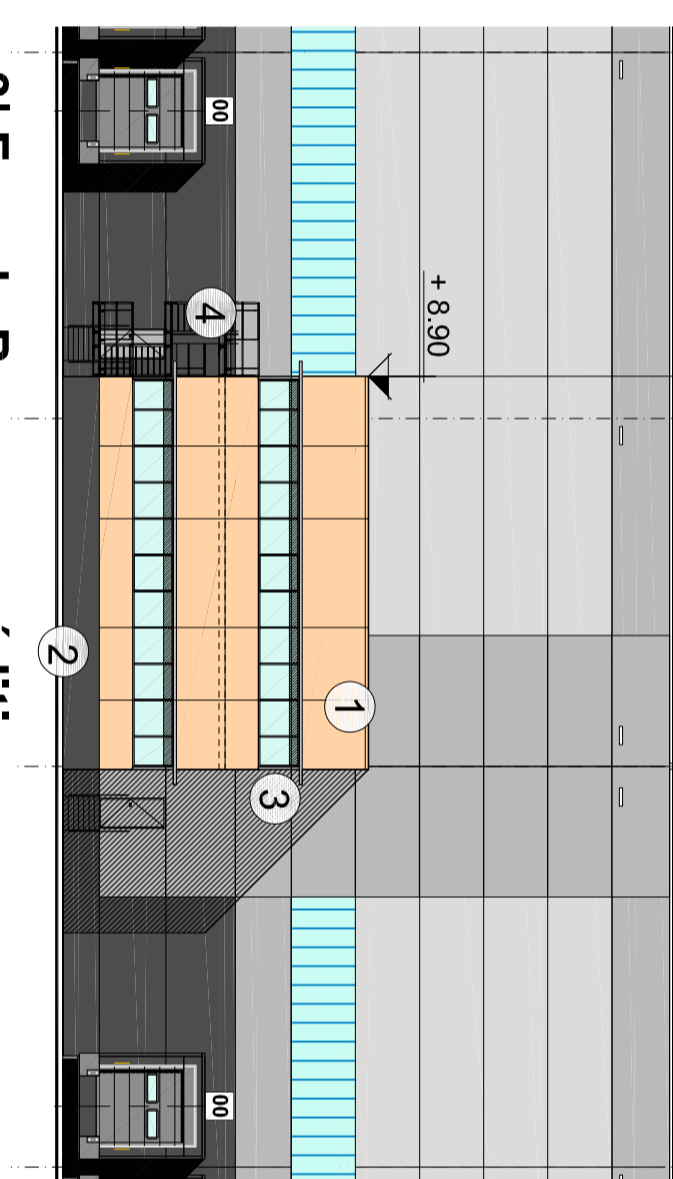

3) Façade Bureau expédition Nord Est

LEGENDE DES MATERIAUX				
Téles	Ref/pier	Ref/couleur	Matériau	Localisation
1	Orange	1	Béton préfabriqué liscé/épis	Bureaux
2	Noir	2	Béton préfabriqué liscé/épis	Bureaux
3	Gris S&L 7011	3	Châssis aluminium	Bureaux
4	Titulaire	4	Alu/verre vitré vert	Escalier de secours
			Alu/verre vitré vert	Escalier de secours
			Alu/verre vitré vert	Escalier de secours

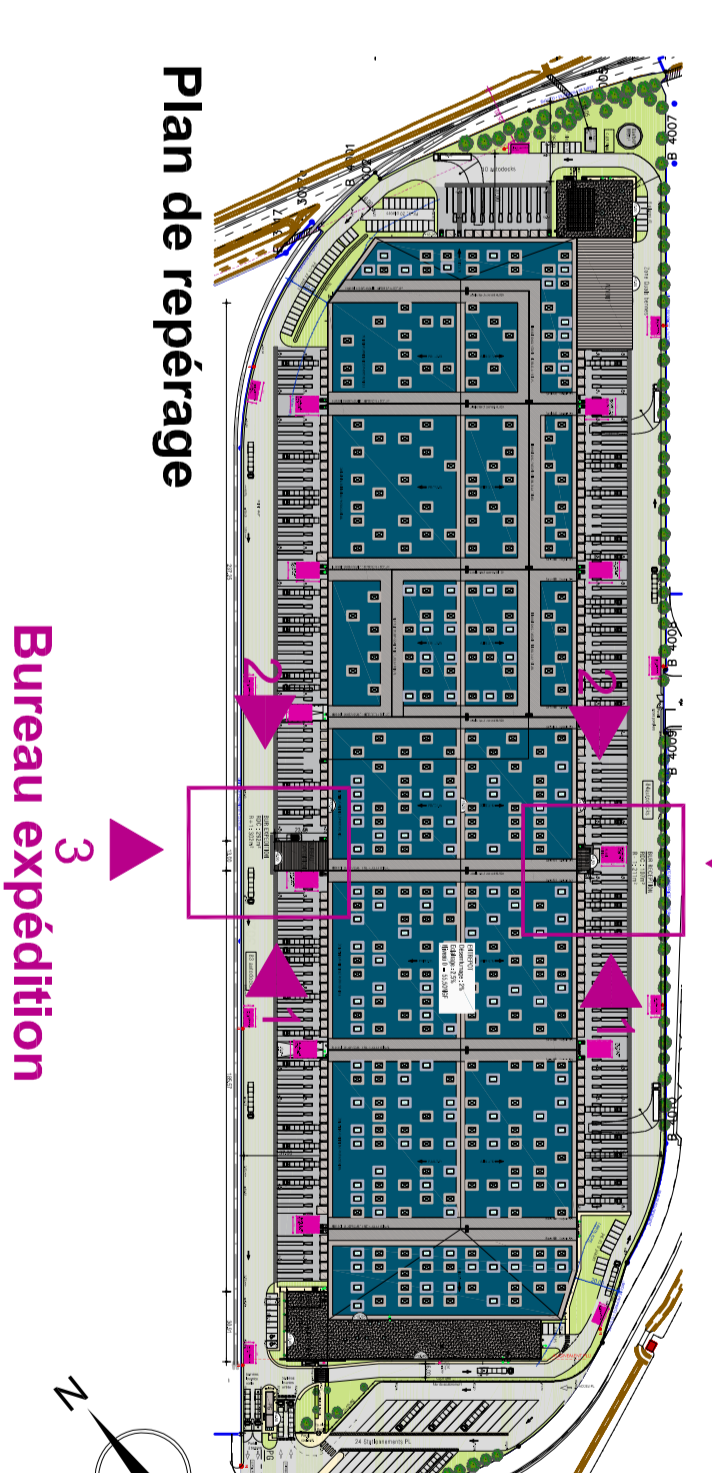

Plan Bureau réception Rez de chaussée

Plan Bureau Expédition Rez de chaussée

LES ARCS SUR ARGENS - (83460)
CONSTRUCTION D'UN ENTREPOT LOGISTIQUE - DR24
 Parc des Breguières - LOT D

PERMIS DE CONSTRUIRE



MATRISSE D'OUVRAGE

LDI

ARCHITECTES

AVANTAGE

PAYSAGISTE

PERGAMÉ

DATE	INCC	COMMENTS	DATE	INCC	COMMENTS	DATE	INCC	COMMENTS

AN04	BUREAUX DE QUAIS	DATE	12-11-2019	ECH	1/2500	MONTE
------	------------------	------	------------	-----	--------	-------