1 | Coupe longitudinale AA

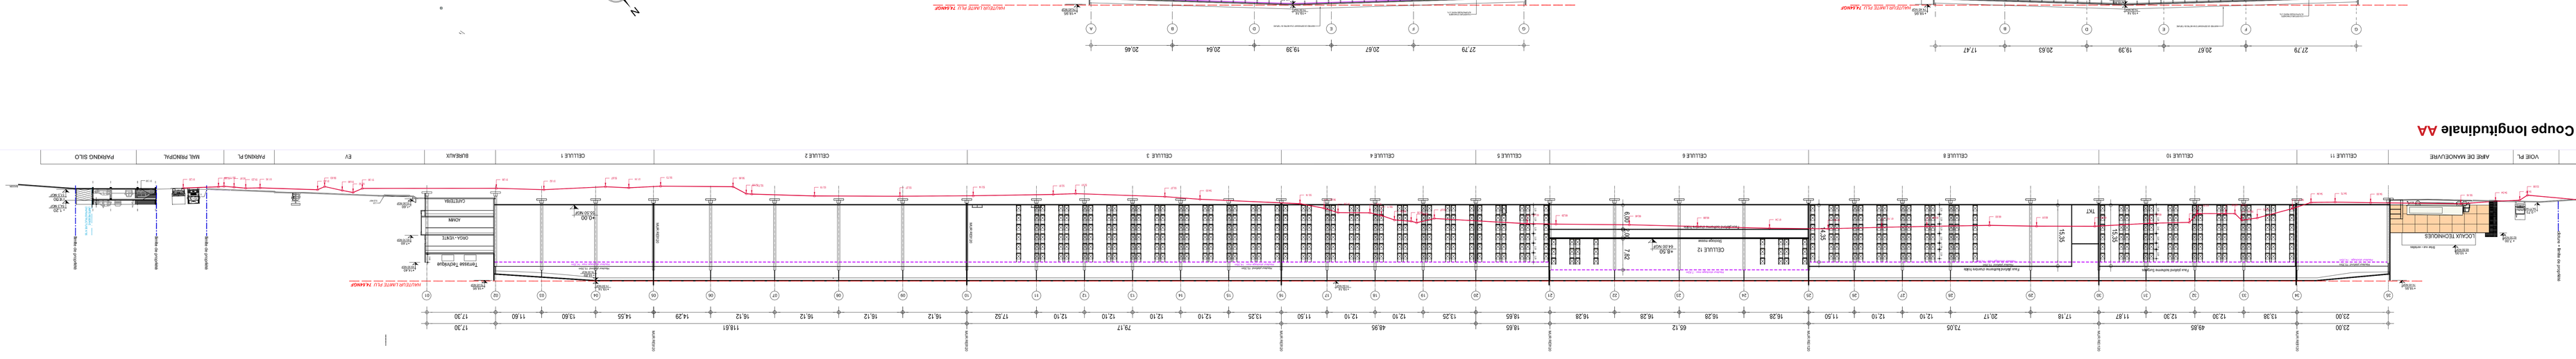
VOIE SNCF
VOIE PL
AIRE DE MANOEUVRE
CELLULE 11
CELLULE 10
CELLULE 9
CELLULE 8
CELLULE 6
CELLULE 5
CELLULE 4
CELLULE 3
CELLULE 2
CELLULE 1
BUREAUX
ÉV
PARKING PL
MAIL PERSONNEL
PARKING SILO
Voie SNCF
Clôture + limite de propriété
VOIRIE
PK VL
NOUE
CELLULE 11
+ 18.95
74.45 NGF
+ 0.81
55.56
55.56
55.56