



**SOCIETE CIVILE DE L'ANSE DU PRADET  
S.C.A.P.**

Domaine de la ris favière  
83230 BORMES LES MIMOSAS



PRO

DIAGNOSTIC ET  
REDEPLOIEMENT PORTUAIRE  
Mission de Maîtrise d'Oeuvre

**CAHIER DE COUPES  
GENIE CIVIL MARITIME**

Echelle : Cf. A3

Numéro Affaire : CORSCAP 47-2015

	Modifications	Phase	Date
0.	Première Diffusion		27/06/2018
1.	Mise à jour du relevé Biocénose Octobre 2018		03/10/2018
2.	Modification suite à la réunion préalable avec la commune de Bormes les Mimosas et l'UDAP		26/10/2018
3.	Modifications suivant remarques "Phares et Balises"		01/02/2019



Dessin: FVI    Contrôle: JCE/ESA    Appro: SLE    C O R P R O C O U P 0 6 3

Référence DWG: C:\CORINTHE\Projets\SCAP\CORSCAP 47-2015\Mission\3 PRO\PORT\Version 02\Plans\COR-PRO-PLAN-03-3.dwg




890 chemin du Peyrat ZA du Grand Pont 83310 Grimaud, France  
Tél: +33(0)4.94.97.05.25 - Fax: +33(0)4.94.81.53.89  
E.mail: contact@corinthe-ing.com - Web: www.corinthe-ing.com

**Niveaux d'Eau de Projet**

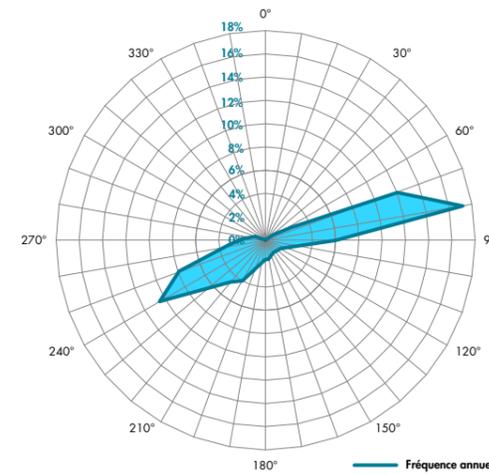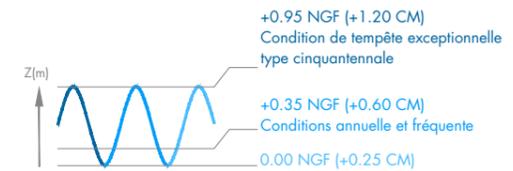

Rose des directions de provenance de la houle au point  
Longitude = 6,732° E / Latitude = 43,096° N  
SOURCE : DHI (De 1979 à 2017)

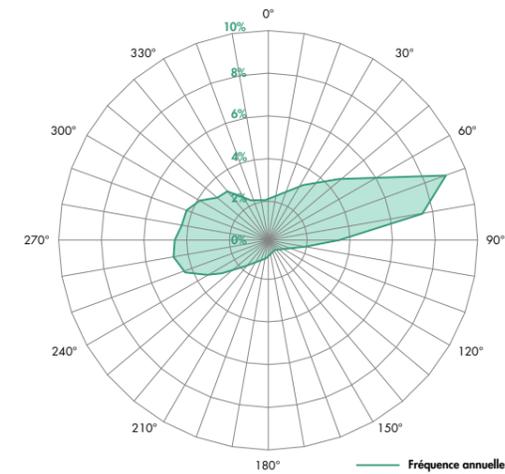

Rose des directions de provenance du vent au point  
Longitude = 6,732° E / Latitude = 43,096° N  
SOURCE : DHI (De 1979 à 2017)

**Bathymétrie :**

Relevé Bathymétrique effectué le 03/05/2017 et transmis le 08/06/2017 par SEMANTIC "NGF\_L93\_Bormes\_PortPradet\_Corinthe"

**Biocénose :**

Relevé effectué le 03/05/2017 et transmis le 08/06/2017 par SEMANTIC "NGF\_L93\_Bormes\_PortPradet\_Corinthe"



Relevé effectué le 01/10/2017 et transmis le 02/10/2017 par P2A "Mail 2018-10-01 P2A"

Système de coordonnées : Lambert 93  
Système de nivellement : NGF



# REPERAGE DES COUPES GENIE CIVIL MARITIME:

VUE EN PLAN



Ech: 1/500

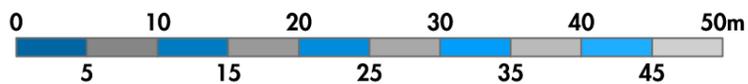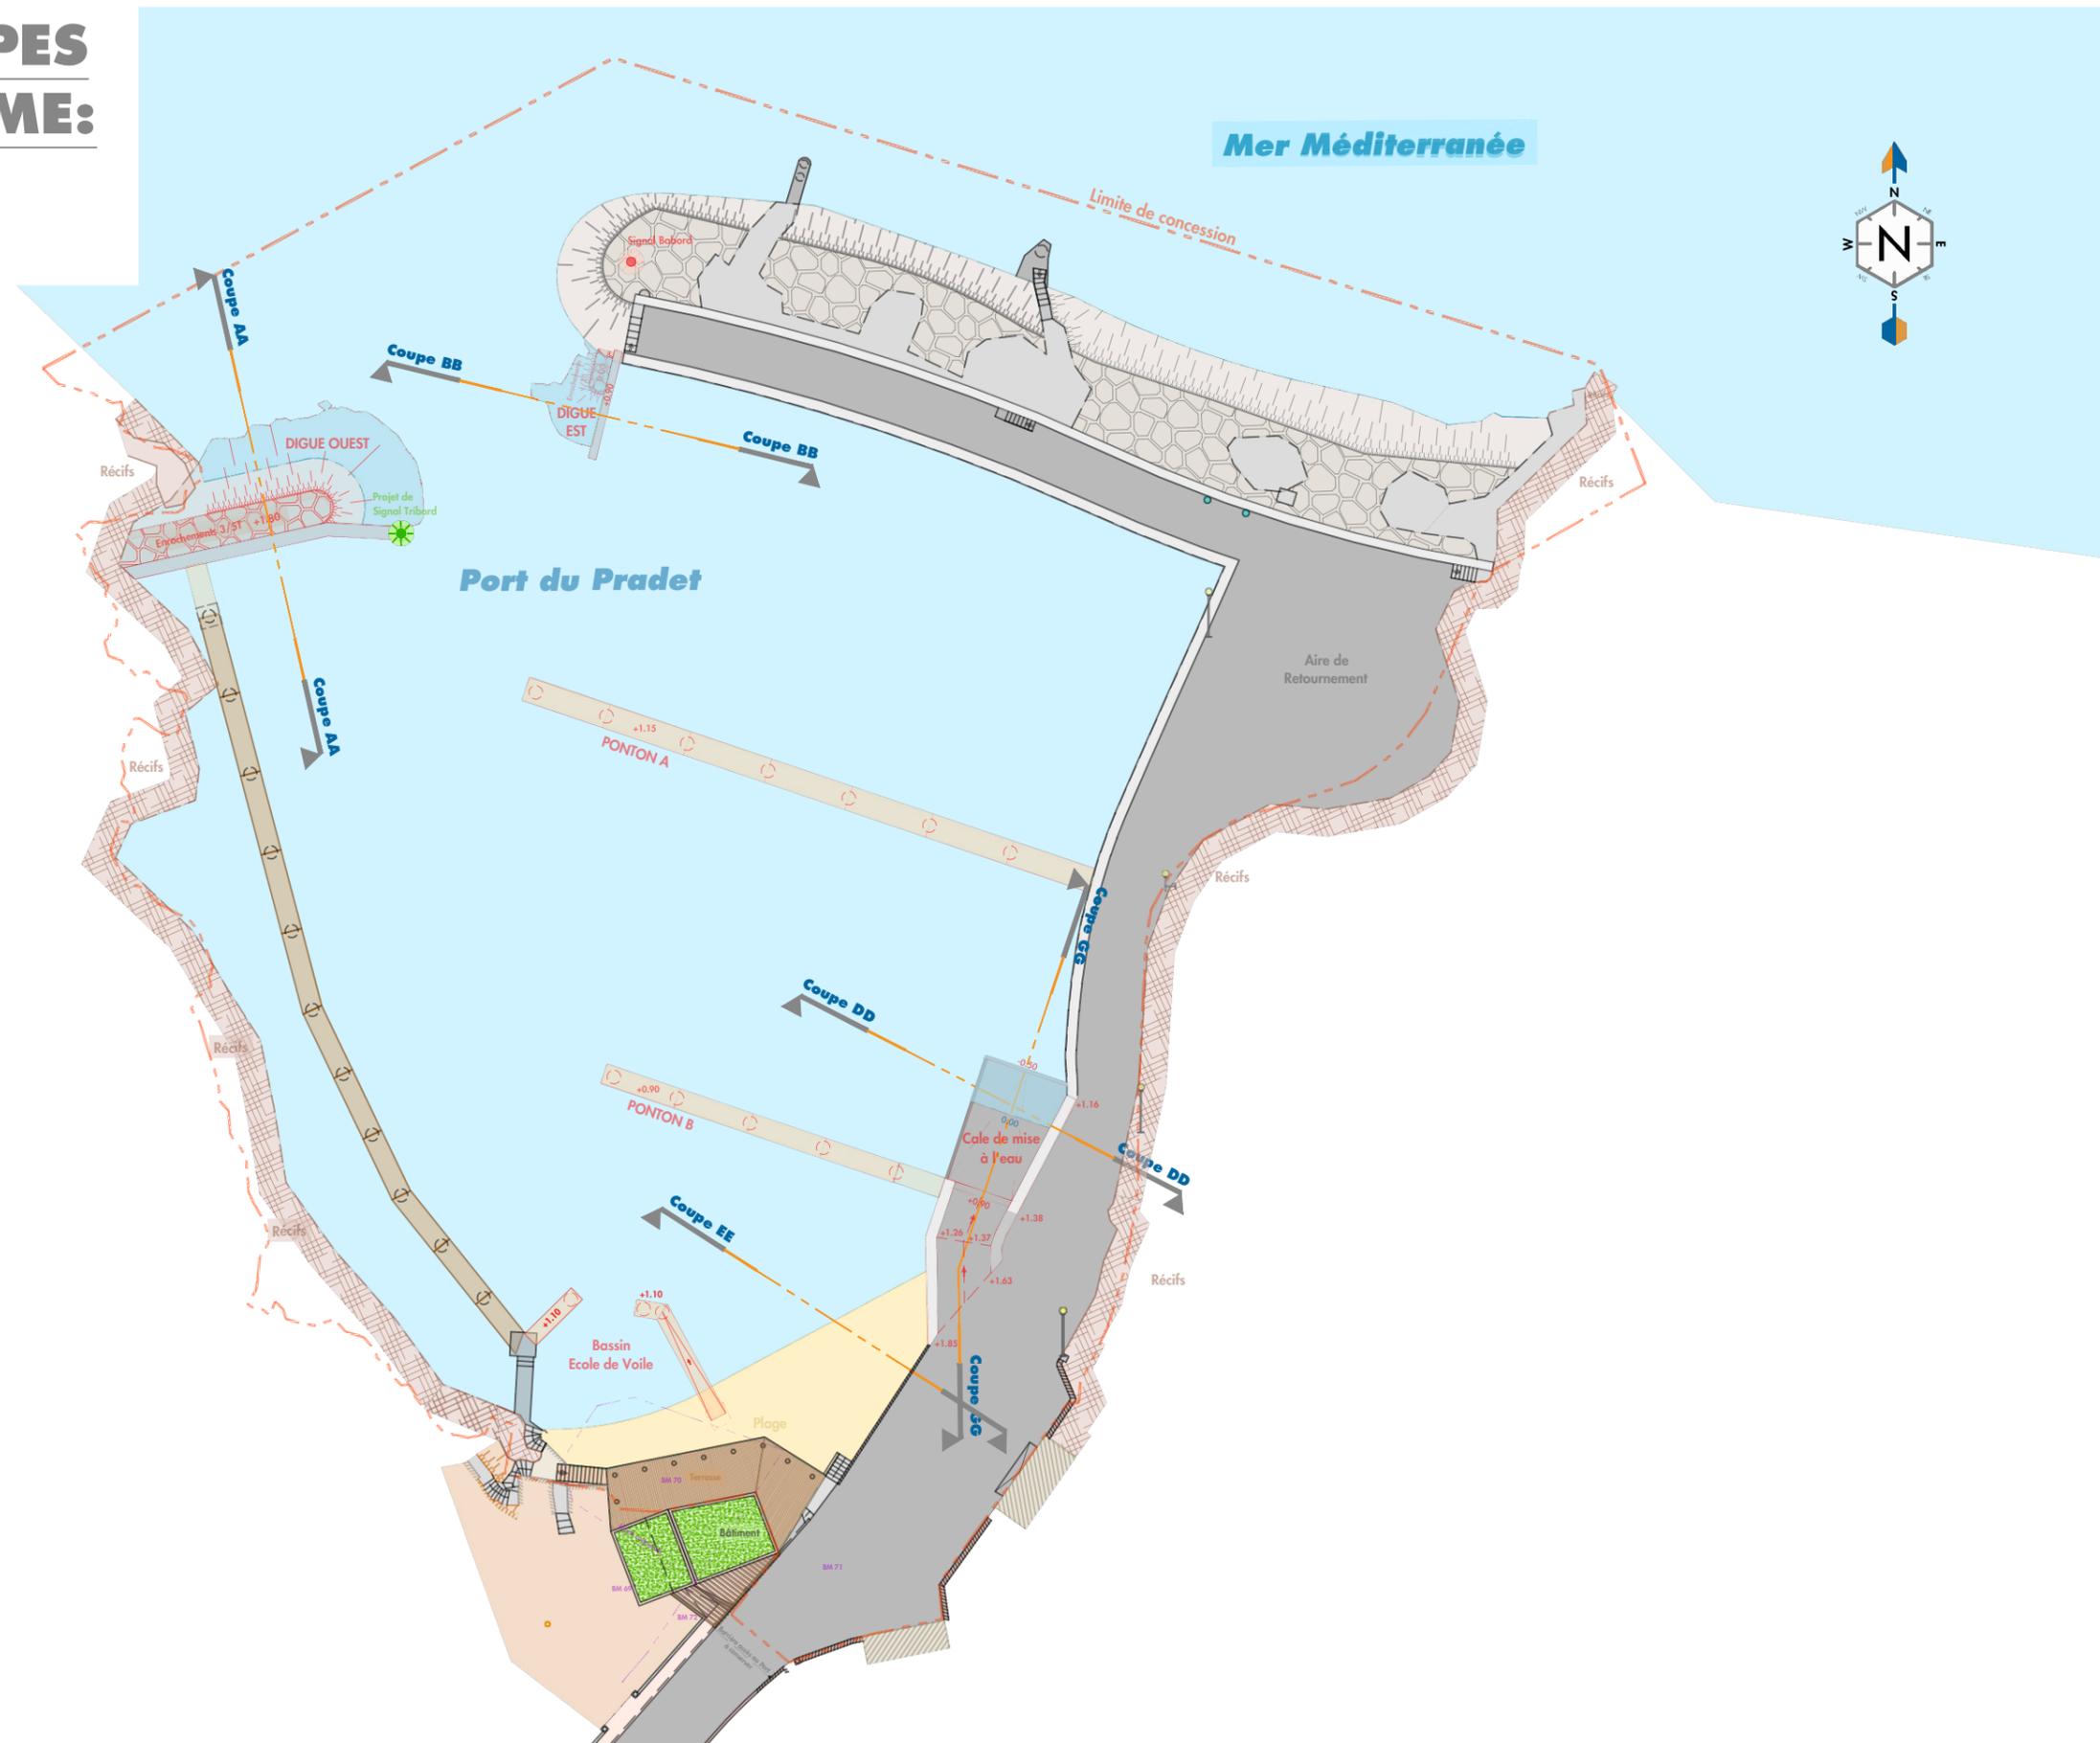

# PROJET COUPE AA :

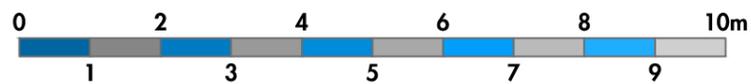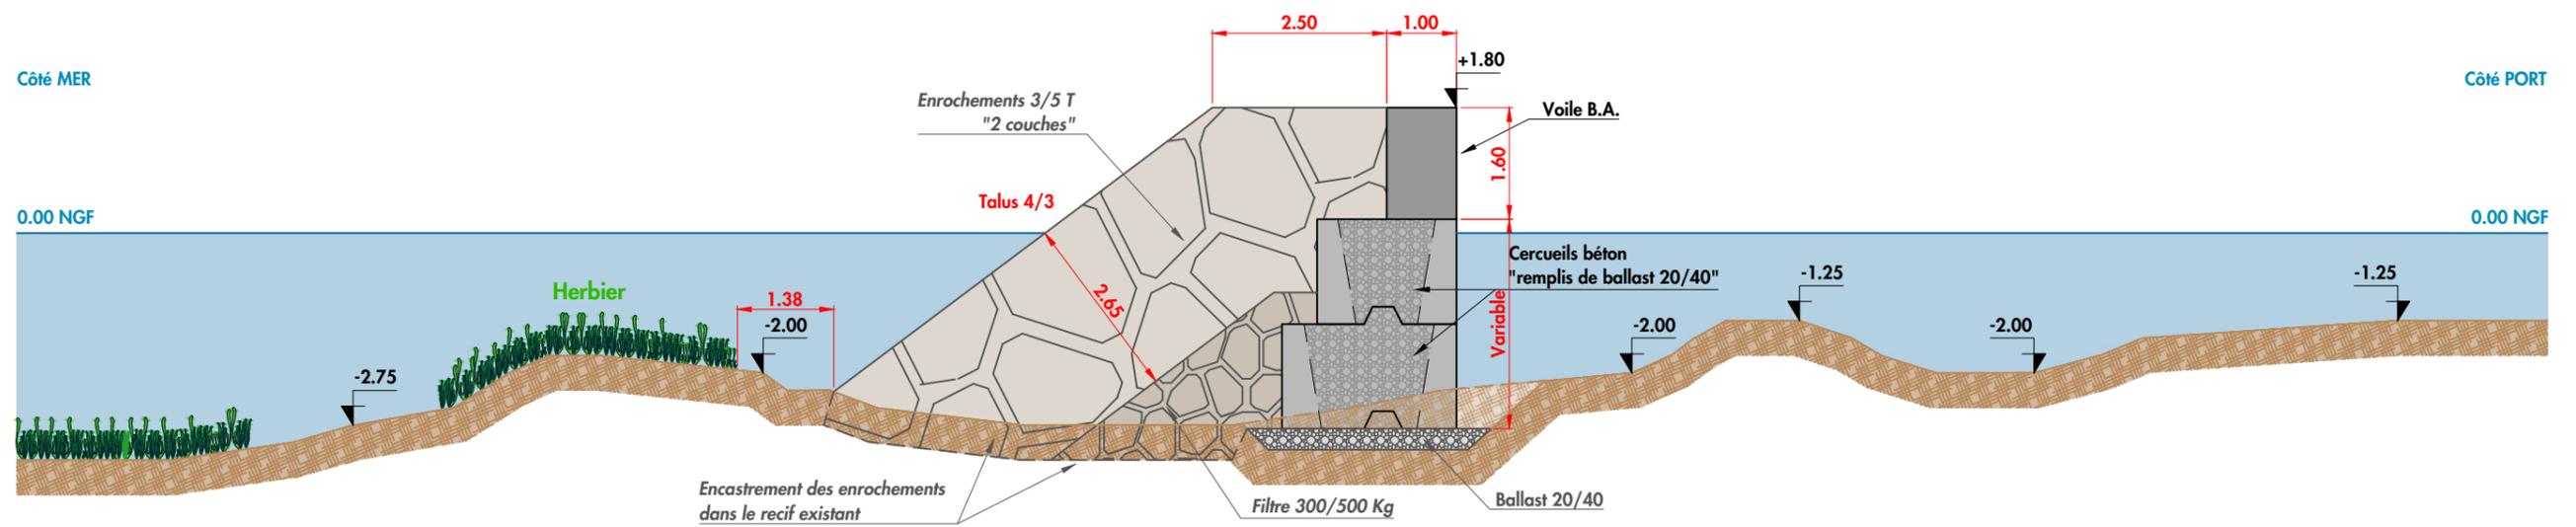


# PROJET COUPE BB :

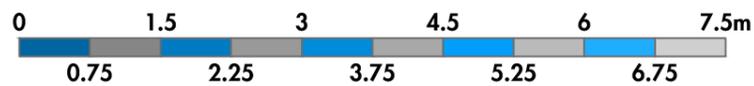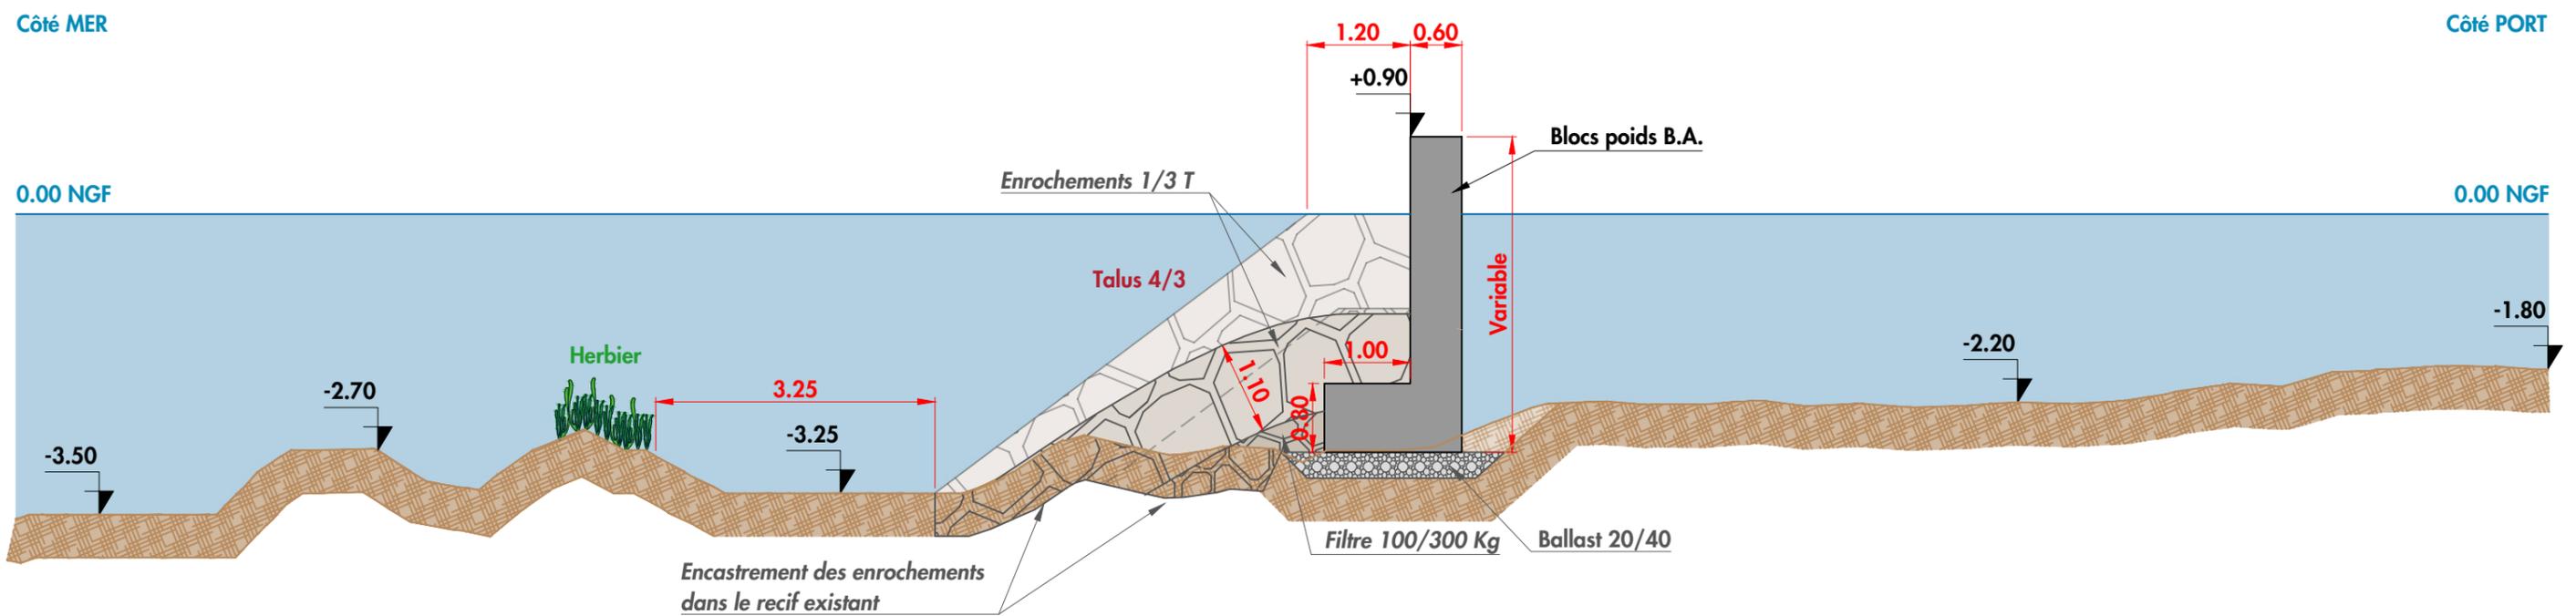


# PROJET COUPE DD :

EXISTANT

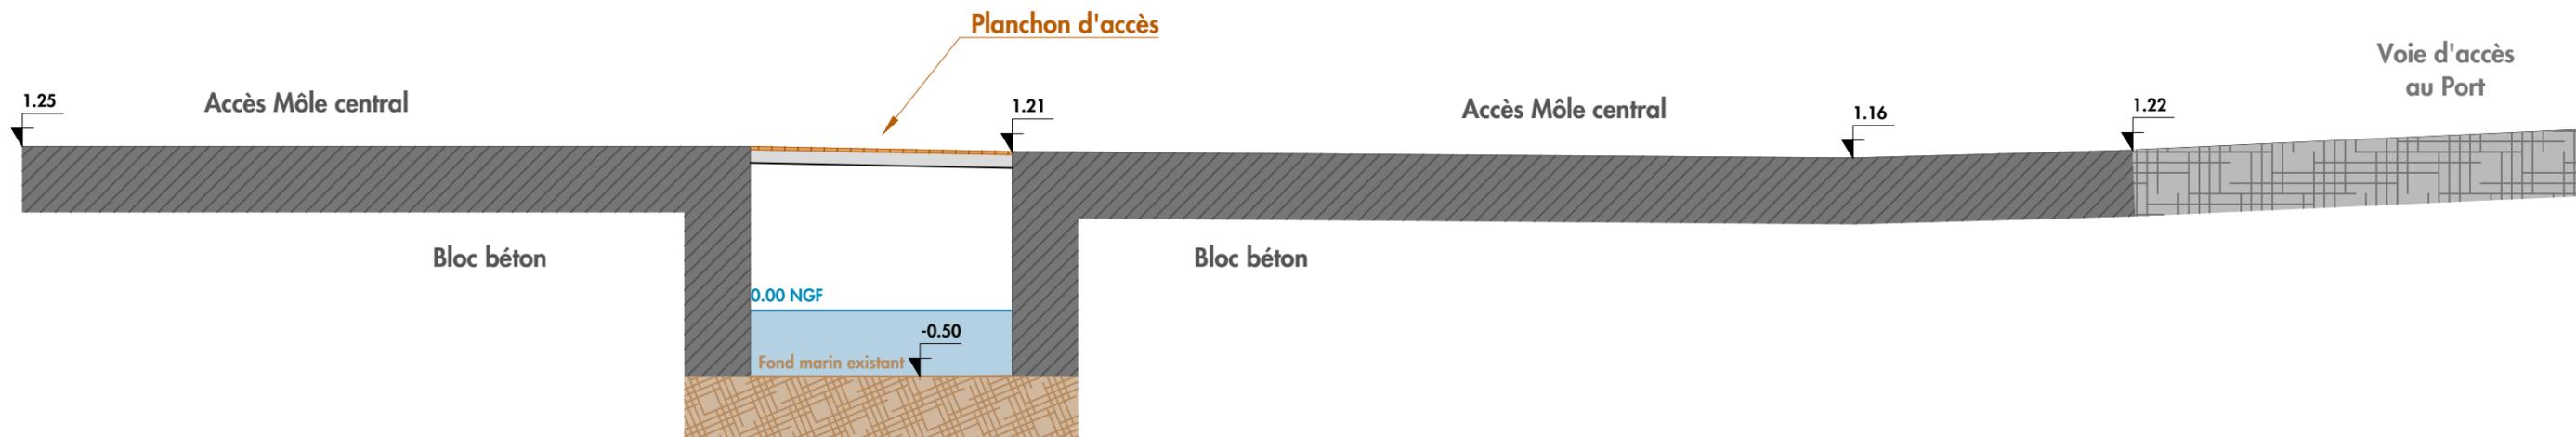


PROJET


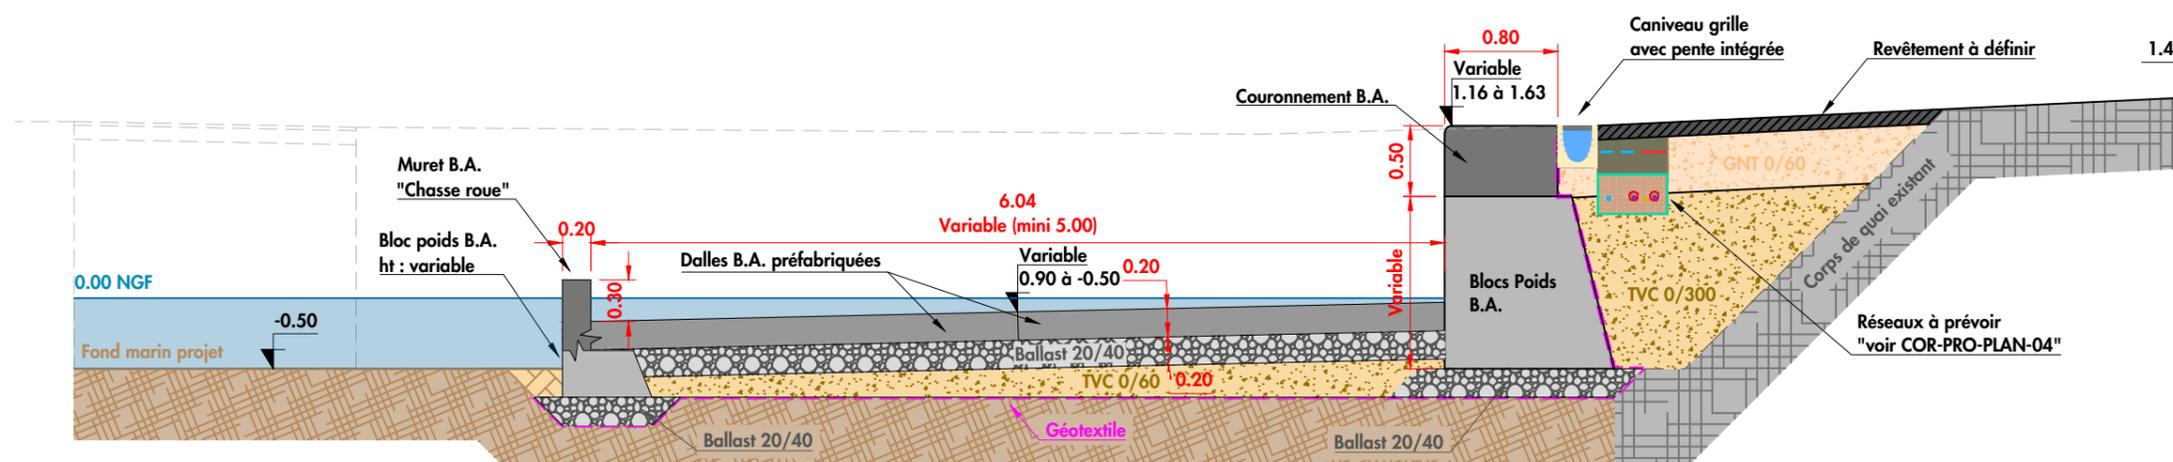


# PROJET COUPE EE :

EXISTANT

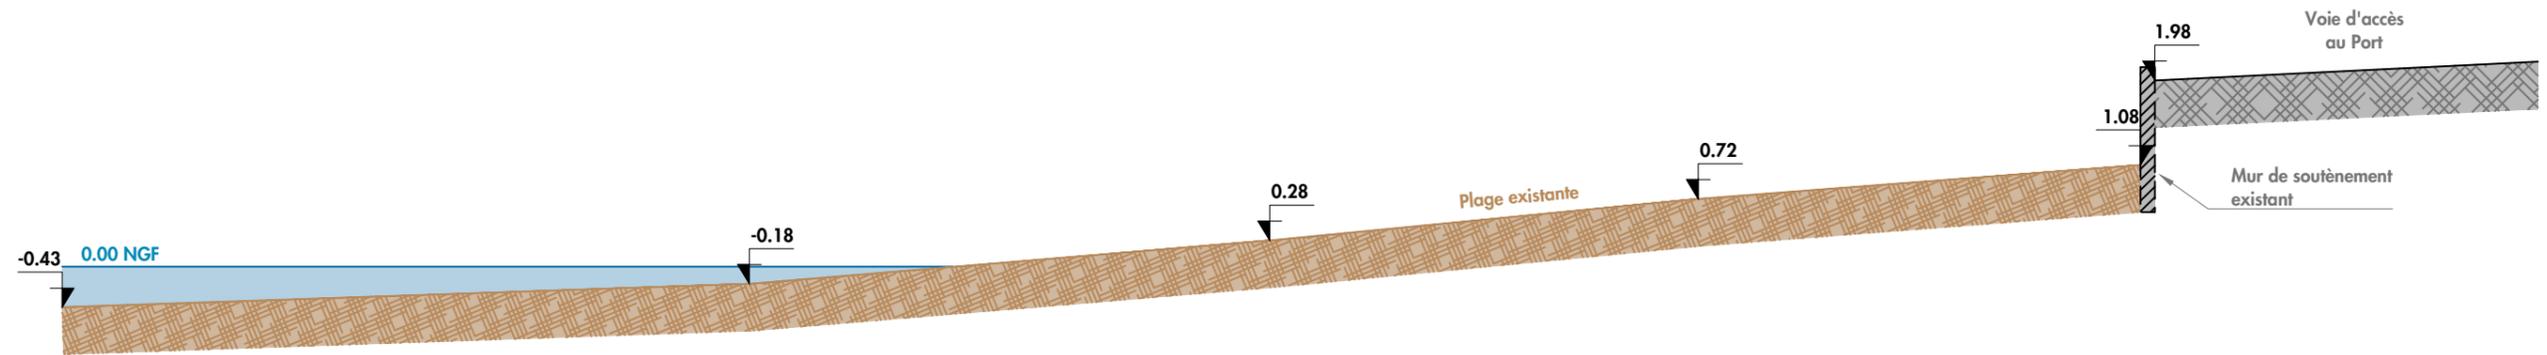


PROJET

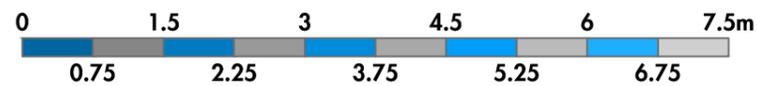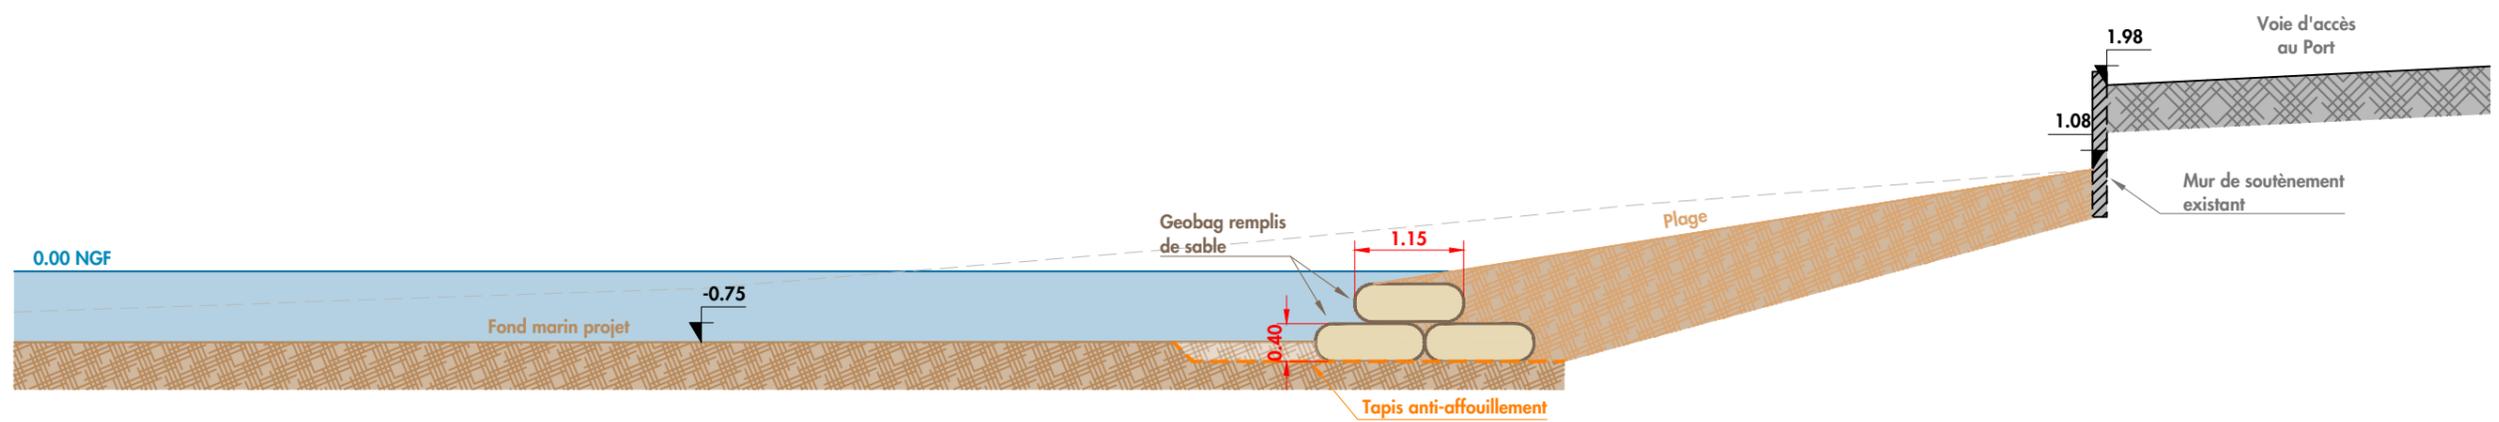


# PROJET COUPE GG :


## EXISTANT

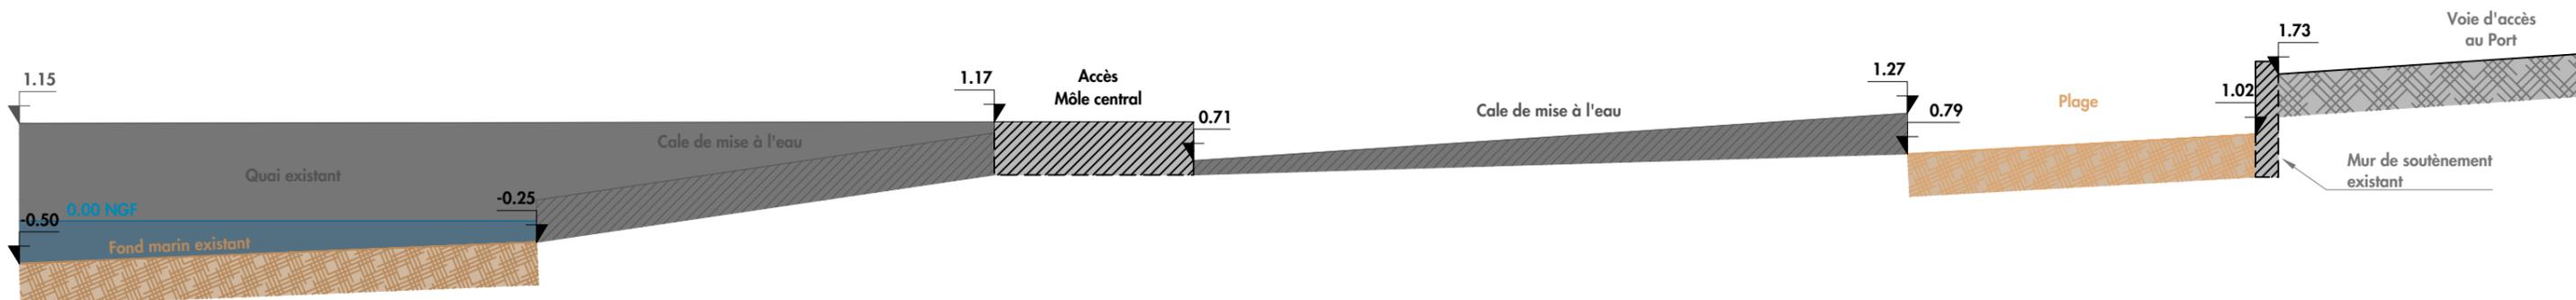

## PROJET

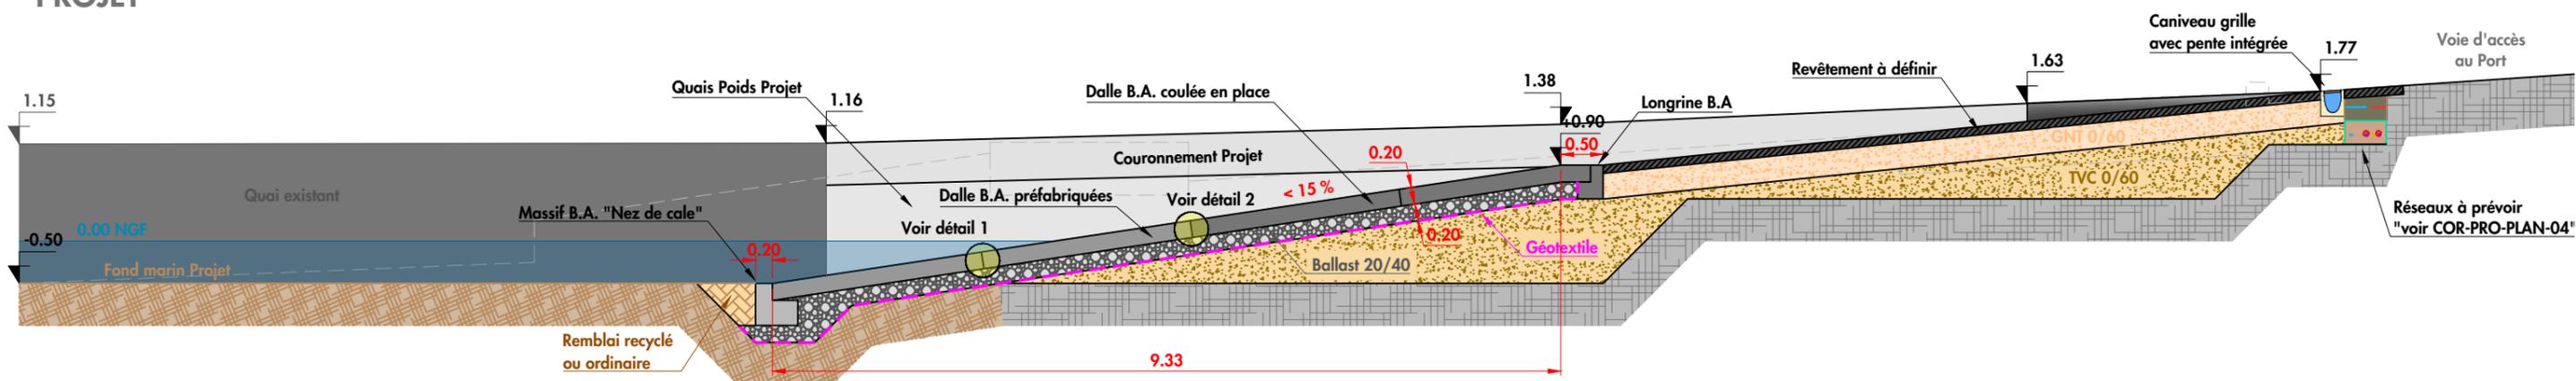

### DETAIL 1

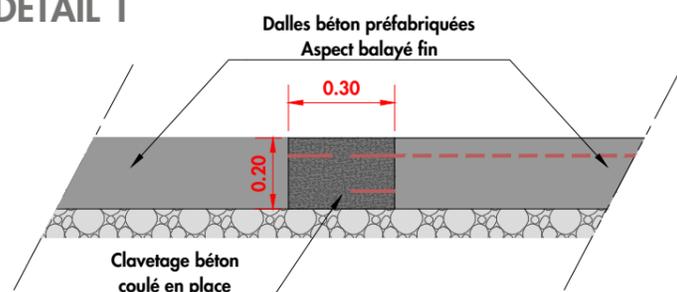

### DETAIL 2

