


**METROPOLE TOULON PROVENCE
MEDITERRANEE**

**Concession d'utilisation
du domaine public maritime
en dehors des ports**

**Alimentation en eau potable de l'île de Porquerolles
par la pose d'une conduite sous-marine**

Commune de Hyères-les-palmiers

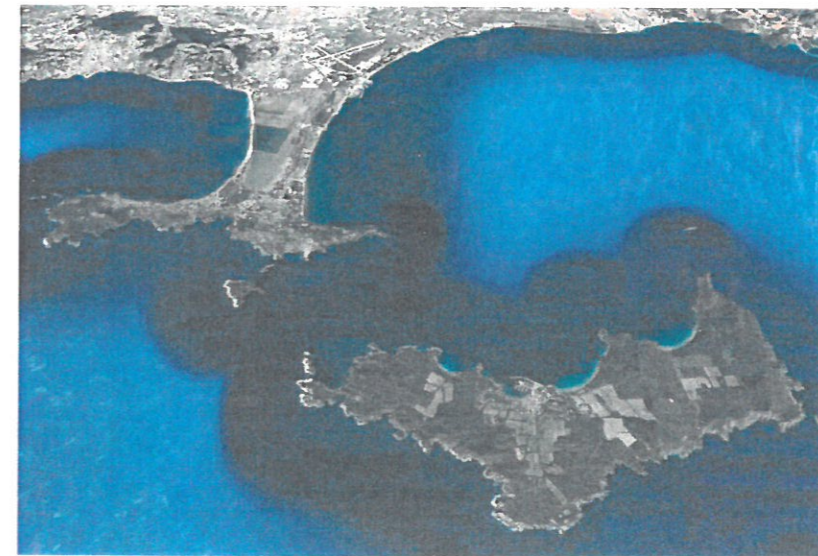

Projet de plan général de la concession

Dossier d'enquête publique

Vérifié par la cheffe du Bureau
Littoral Ouest
A Toulon, le **23 MARS 2021**

Anaïs JACQUEL-MARGO

Proposé par le chef du service mer et
littoral
A Toulon, le **31 MARS 2021**


O. VAROQUI

Présenté par
A Toulon, le **07 AVR. 2021**

Le Directeur Départemental
des Territoires et de la Mer


David BARJON

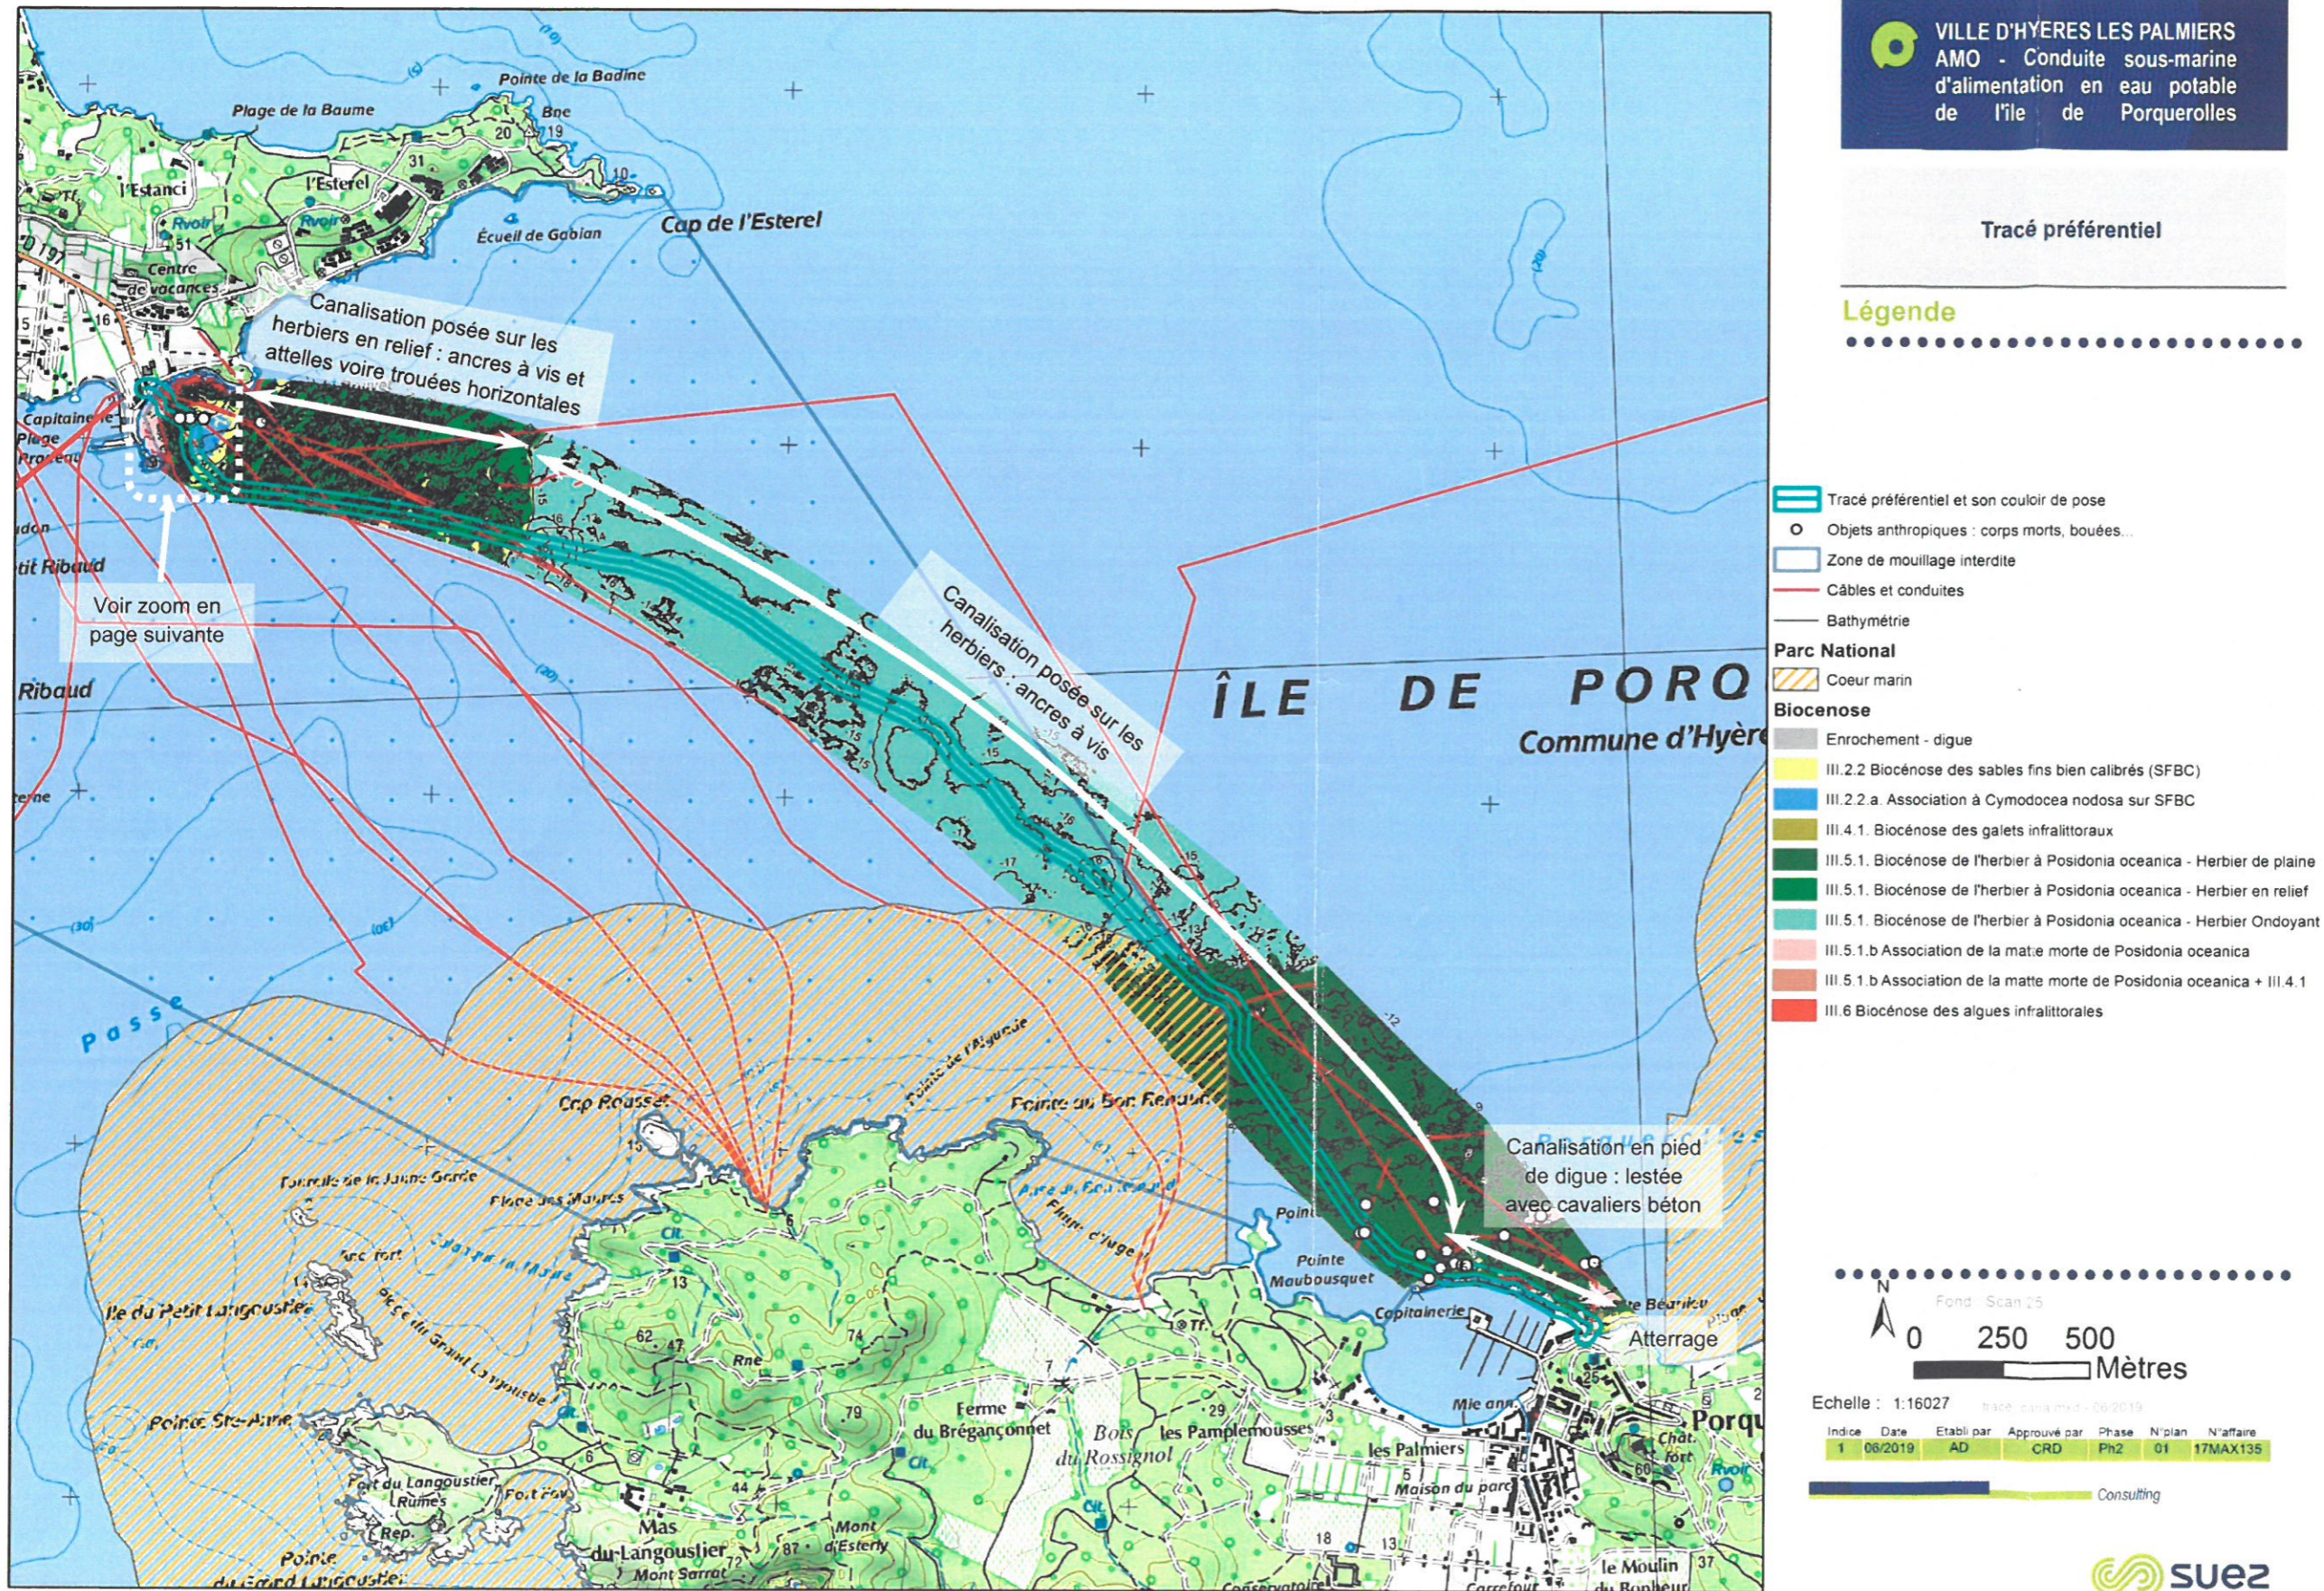


Figure 19. Modalités de pose de la canalisation envisagées à ce stade