

Nature du document  
**PLAN GENERAL DE LA CONCESSION**

Planche  
**02/02**

Opération  
**STATION AMPHITRIA  
CONCESSION D'UTILISATION DU DOMAINE  
PUBLIC MARITIME EN DEHORS DES PORTS**

ECHELLE 1/500

MAITRE D'OUVRAGE





**TOULON PROVENCE MÉDITERRANÉE**  
Hôtel de la Métropole  
107, Bd Henri Fabre  
83041 TOULON Cedex 9  
Service Emetteur de la Commune -  
Direction des Infrastructures

REFERENCES TECHNIQUES, ADMINISTRATIVES ET SUIVI

INDICE	MODIFICATIONS	DATE
A	EDITION ORIGINALE	13/04/21
B	AJUSTEMENT LIMITE D.P.M. / OCCUPATION	28/04/21
C	COMPLEMENTIS INFOGRAPHIE	06/05/21
D	AJUSTEMENT PRESENTATION PREFECTURE	12/05/21

N° Marché : 140RI.20-20440 notifié le 03/11/2020  
N° Commune : 8419,ENG26319  
Dossier NP 2110974/02  
Ref. fichier : 10974-02\_PAR\_P02

REDACTEUR	VERIFICATEUR	APPROBATEUR
F. GROBELNY	F. KREISS	F. HOSPITAL

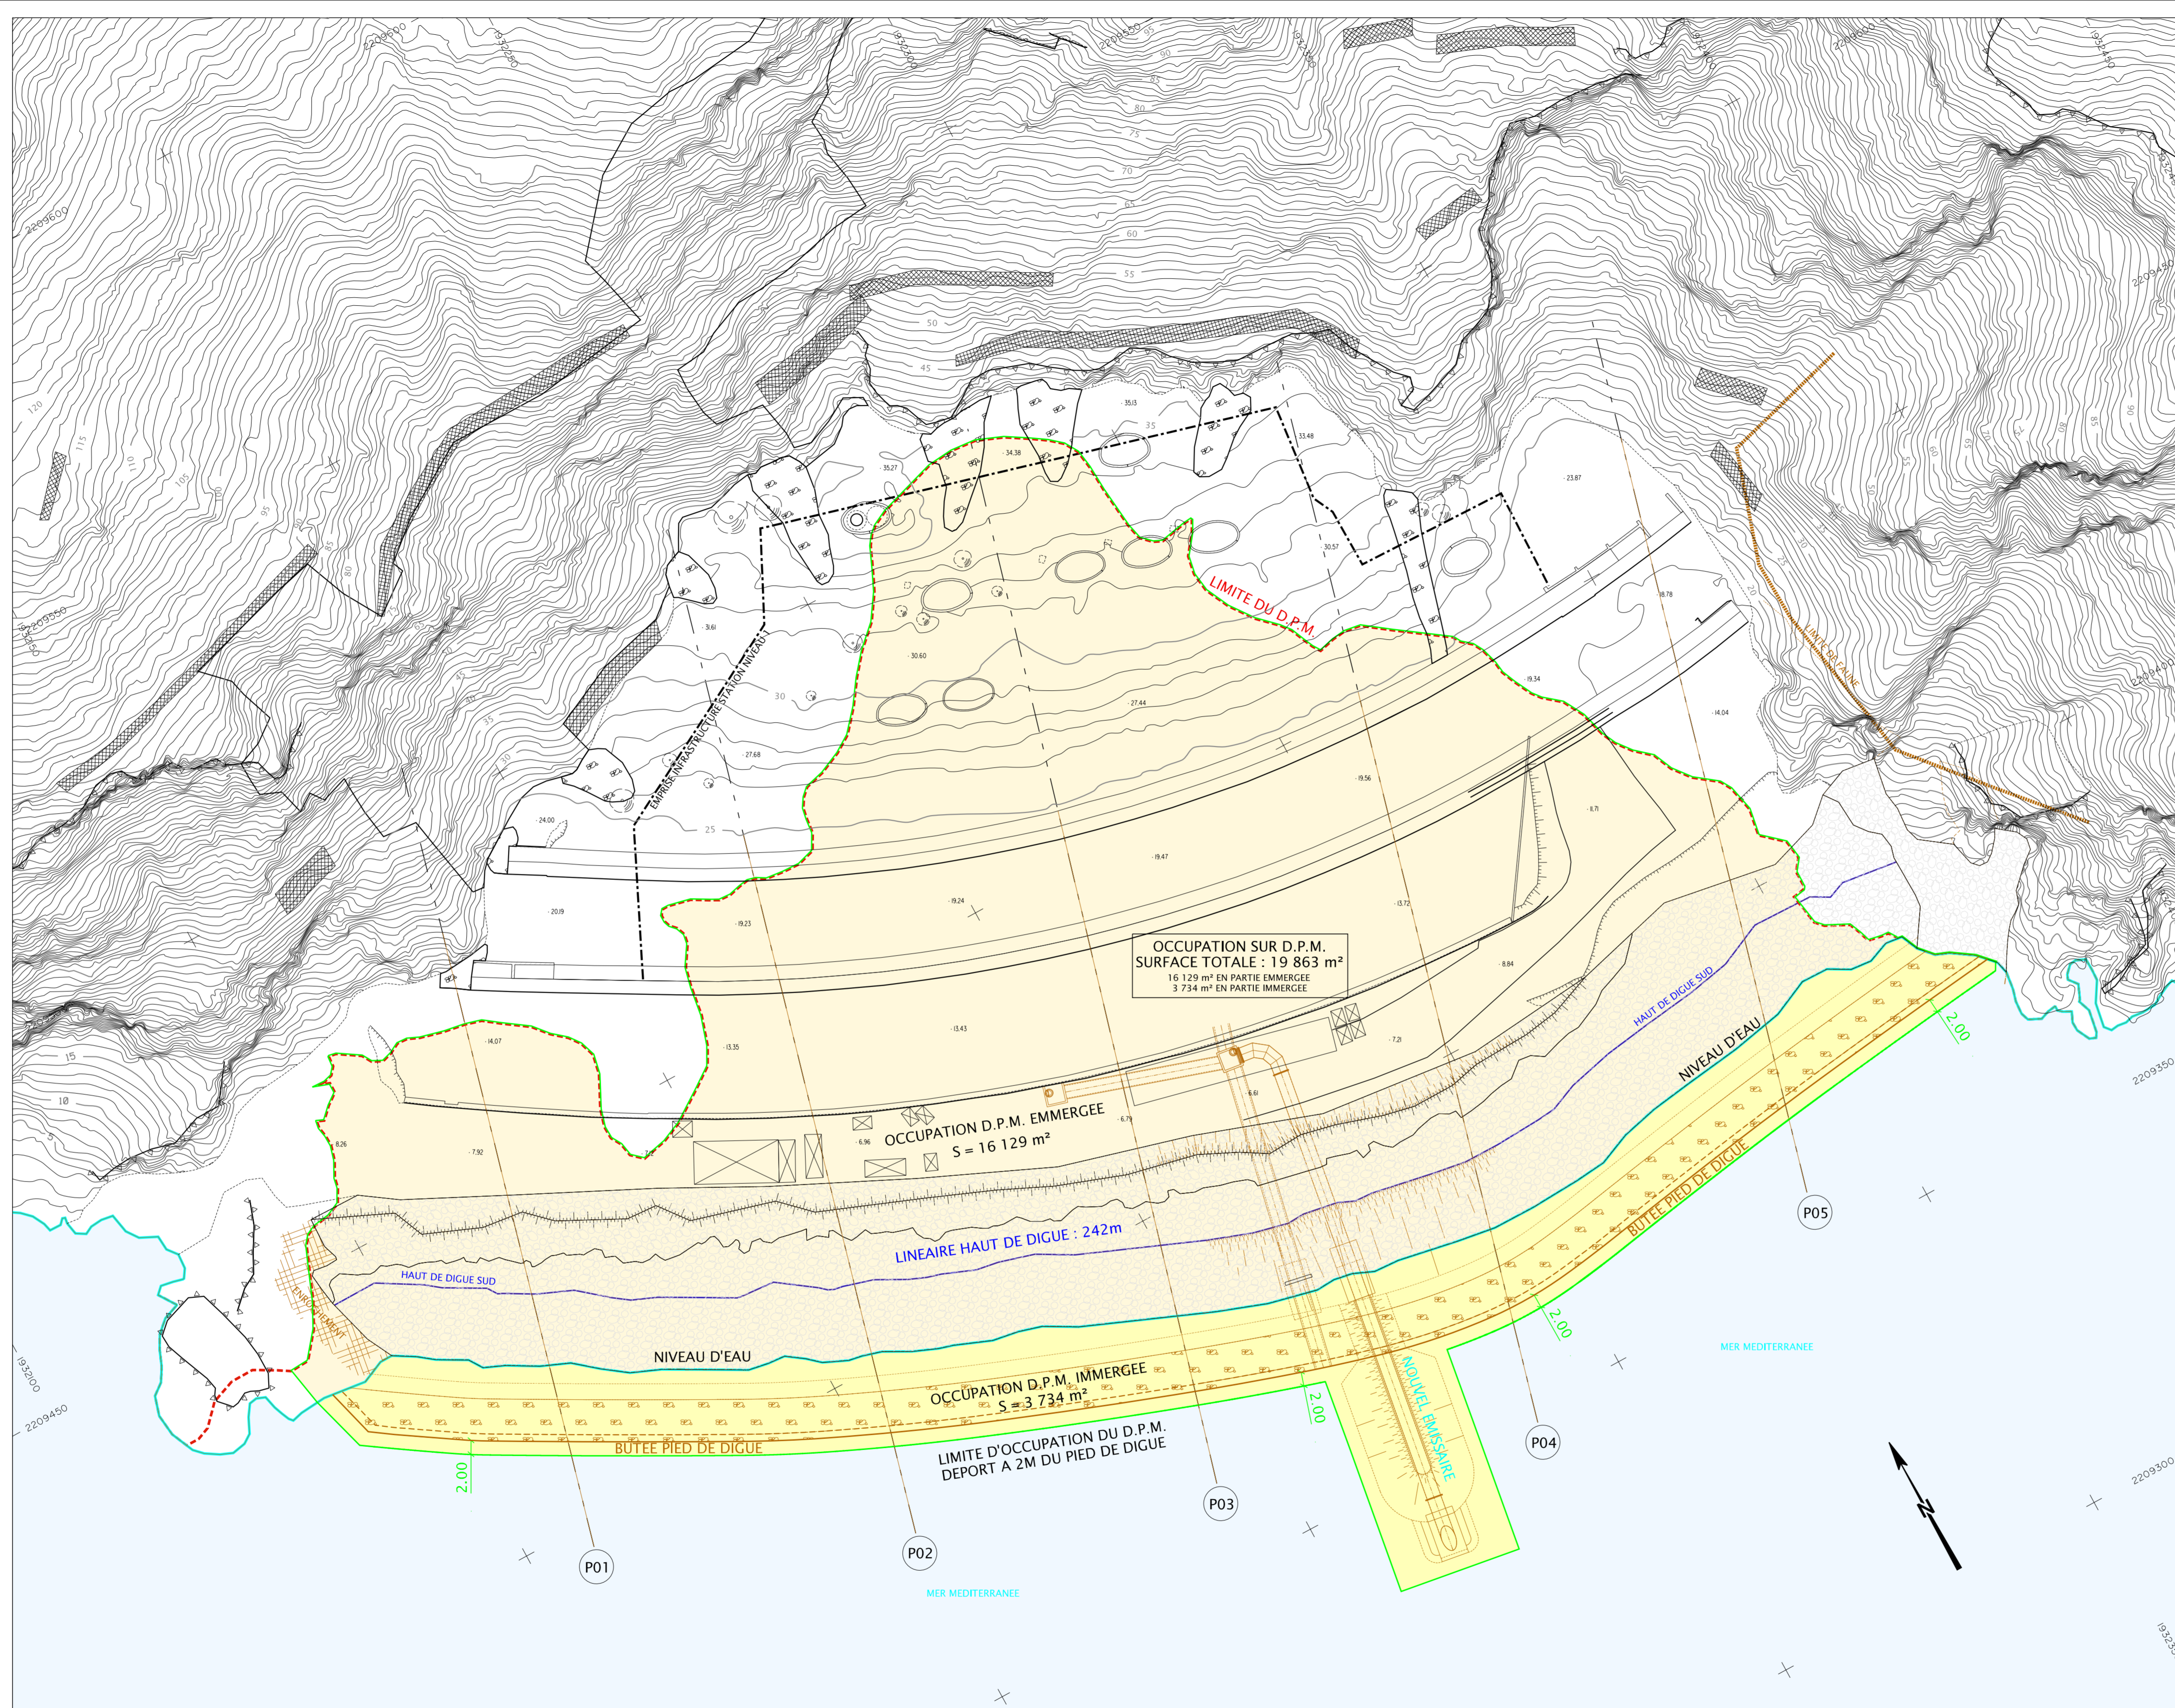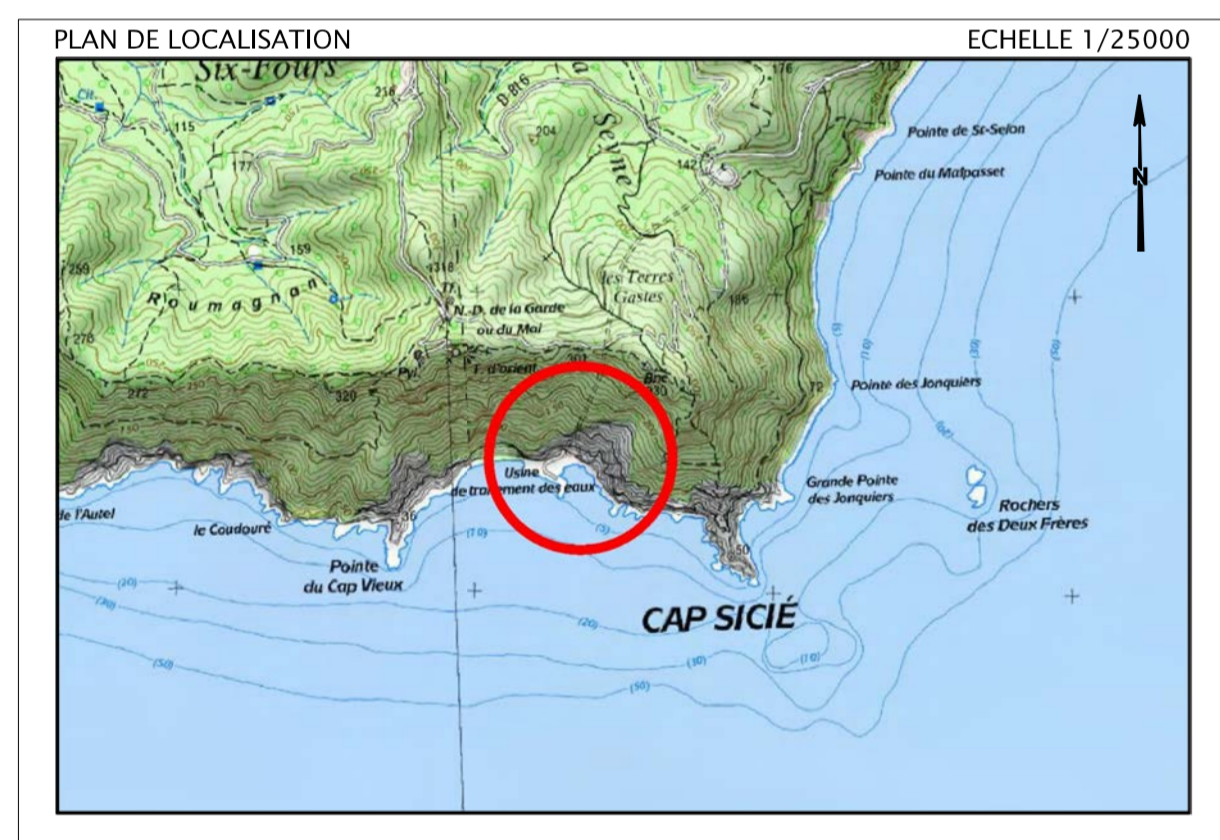

**VALEUR DU DOCUMENT :**  
GEOREFERENCE :  
LES COORDONNEES PLANIMETRIQUES SONT EXPRIMEES DANS LE SYSTEME GEODSIQUE RGF93 - PROJECTION CONIQUE CONFORME 43.  
LES COORDONNEES ALTIMETRIQUES SONT EXPRIMEES DANS LE SYSTEME D'ALTITUDE NGF-IGN 1989.  
ETAT DES LIEUX :  
PLAN D'ETAT DES LIEUX ETABLI SUIVANT PLANS D'ARCHIVES EN DATE DE 2019. REF : 10974/01  
NOTA :  
FOND DE PLAN FOURNI PAR TPM.  
REF : COR-046-18-DCE-PLAN-02-2.dwg

**LEGENDE TOPOGRAPHIQUE :**


FOND DE PLAN TOPOGRAPHIQUE OPSIA  
REF : 101074/01  
DATE : NOVEMBRE 2019  
EMPRESE INFRASTRUCTURE STATION NIVEAU 1  
LIMITE D.P.M.  
PROFILS EN TRAVES  
FOND DE PLAN PROJET DE REAMENAGEMENT DIGUE T.P.M.  
REF : COR-046-18-DCE-PLAN-02-2.dwg

**LEGENDE CARTOGRAPHIQUE :**

EMBRICHEMENT  
BIBLIOTHEQUE  
EMPRESE DE LA CONCESSION D'UTILISATION DU D.P.M.  
LIGNE DE COTE (D=400m)  
LIMITE D'OCCUPATION D.P.M.

**LEGENDE OCCUPATION DU D.P.M. :**


OCCUPATION DU D.P.M EN PARTIE EMERGEE  
NIVEAU D'EAU LIMITE D'OCCUPATION IMMERGEE  
OCCUPATION DU D.P.M EN PARTIE IMMERGEE  
OCCUPATION TOTALE DU D.P.M S=19 863 m²

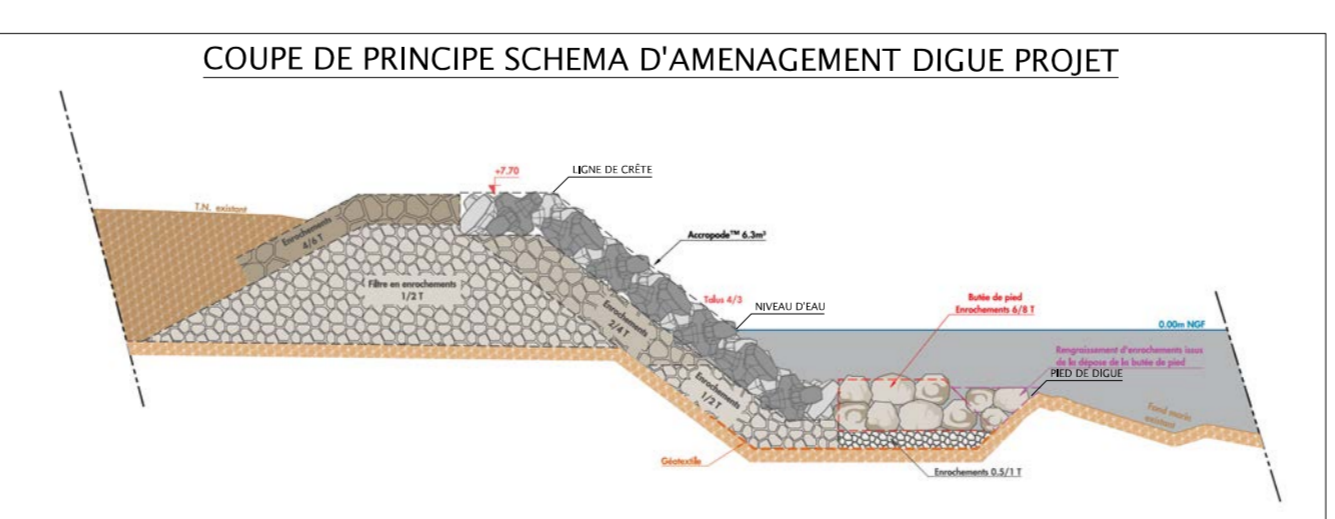

**COUPES SCHEMATIQUES**


**PROFIL No 1**

ECHELLE DES LONGUEURS : 1/500  
ECHELLE DES HAUTEURS : 1/500  
PLAN DE COMPARAISON : ±0,00m  
ALTITUDE TN  
DISTANCE PARTIELLE HORIZONTALE  
DISTANCE CUMULEE HORIZONTALE

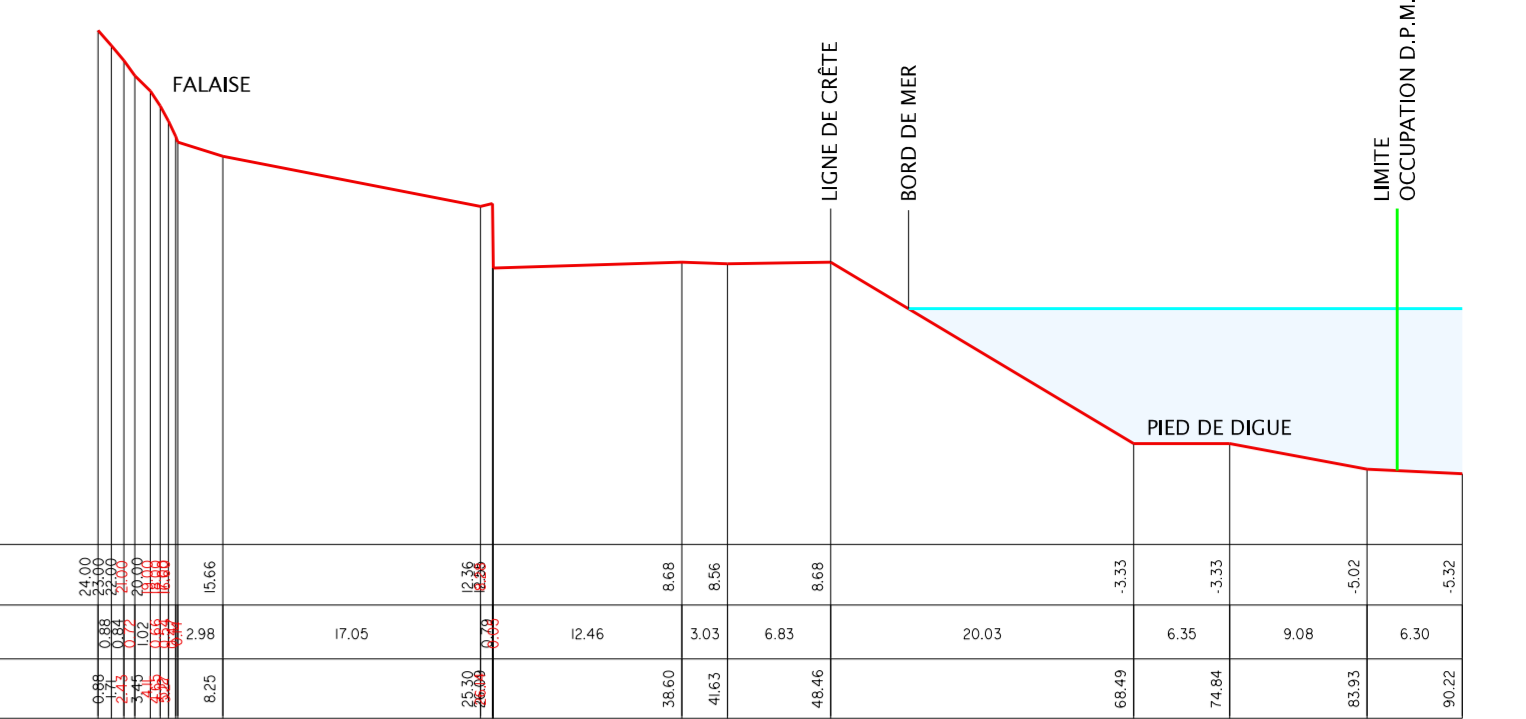


**PROFIL No 2**

ECHELLE DES LONGUEURS : 1/500  
ECHELLE DES HAUTEURS : 1/500  
PLAN DE COMPARAISON : ±0,00m  
ALTITUDE TN  
DISTANCE PARTIELLE HORIZONTALE  
DISTANCE CUMULEE HORIZONTALE

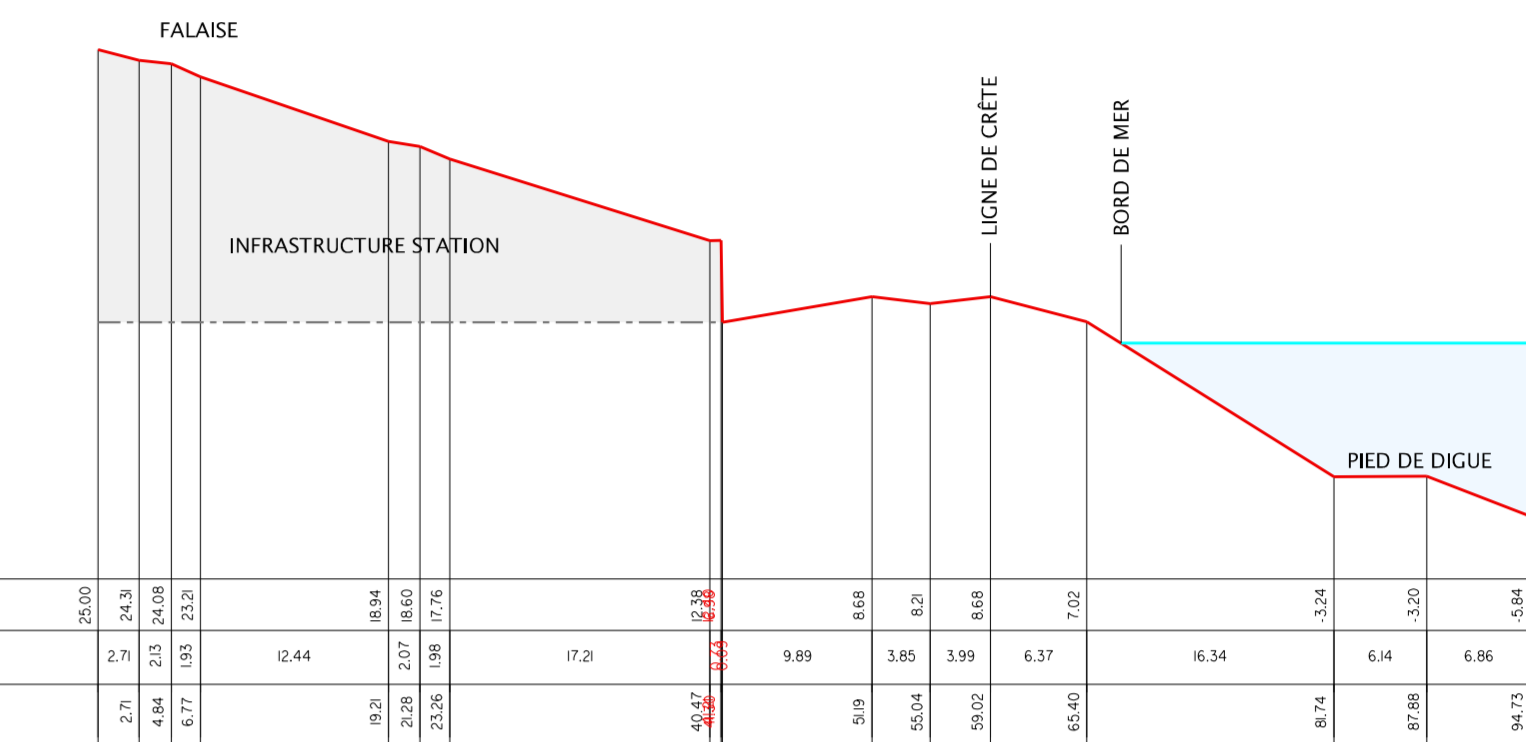


**PROFIL No 3**

ECHELLE DES LONGUEURS : 1/500  
ECHELLE DES HAUTEURS : 1/500  
PLAN DE COMPARAISON : ±0,00m  
ALTITUDE TN  
DISTANCE PARTIELLE HORIZONTALE  
DISTANCE CUMULEE HORIZONTALE

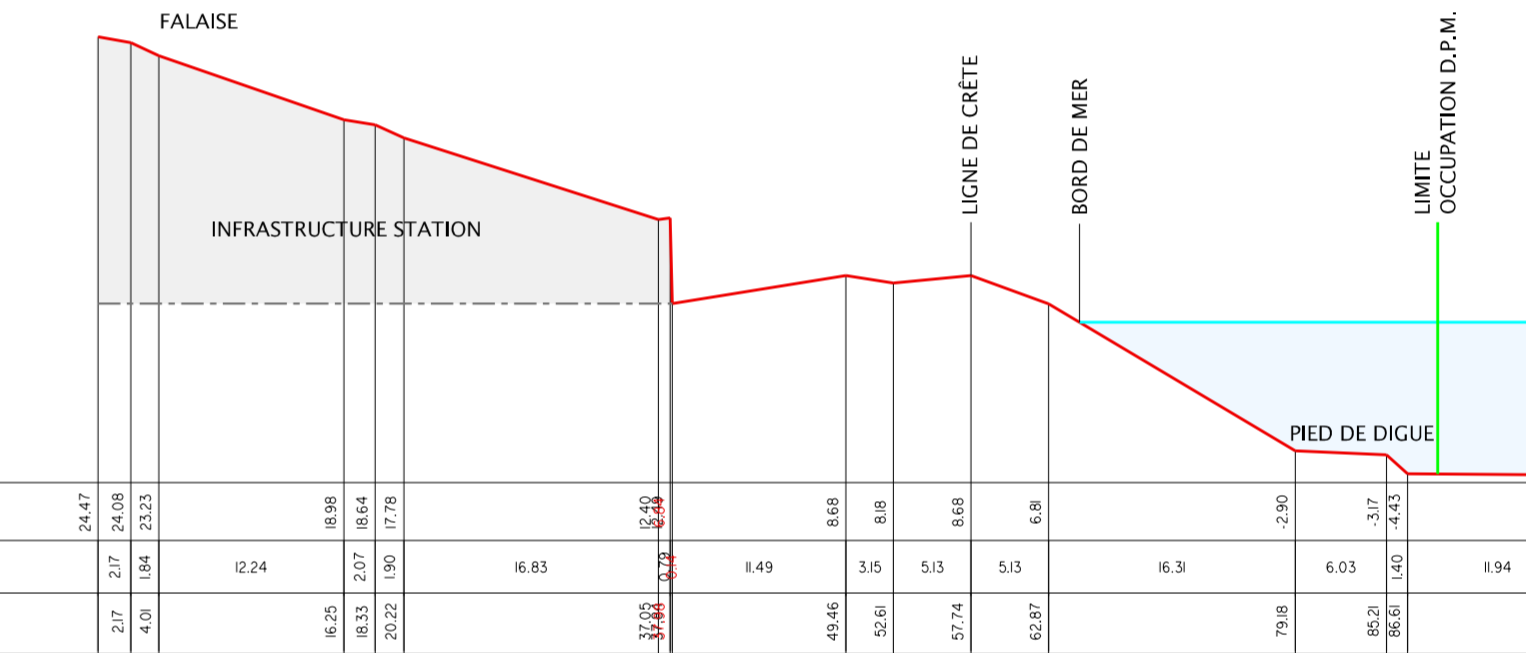

**PROFIL No 4**

ECHELLE DES LONGUEURS : 1/500  
ECHELLE DES HAUTEURS : 1/500  
PLAN DE COMPARAISON : ±0,00m  
ALTITUDE TN  
DISTANCE PARTIELLE HORIZONTALE  
DISTANCE CUMULEE HORIZONTALE

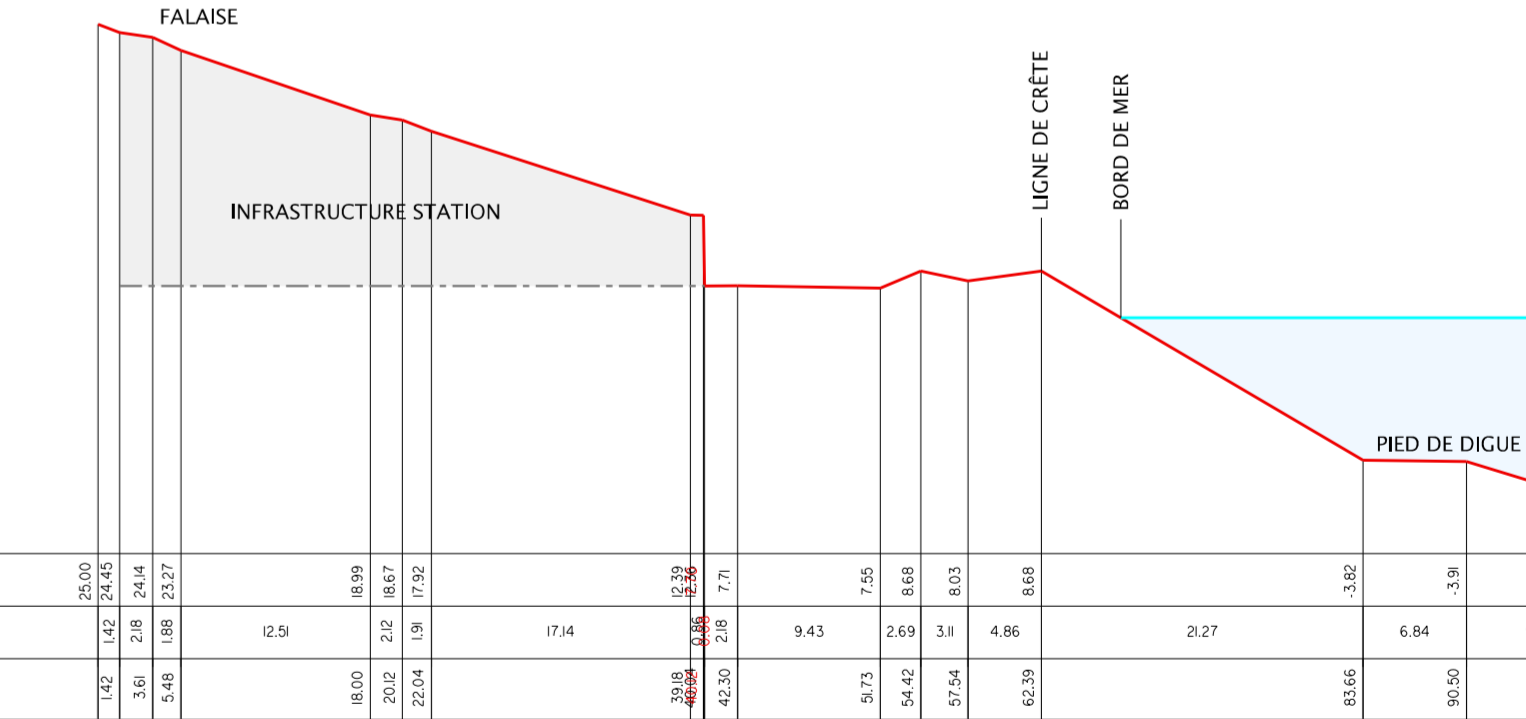

**PROFIL No 5**

ECHELLE DES LONGUEURS : 1/500  
ECHELLE DES HAUTEURS : 1/500  
PLAN DE COMPARAISON : ±0,00m  
ALTITUDE TN  
DISTANCE PARTIELLE HORIZONTALE  
DISTANCE CUMULEE HORIZONTALE

