

SYNDICAT MIXTE DE L'ARGENS
 2 Avenue Lazare Carnot
 833000 DRAGUIGNAN

DEPARTEMENT DU VAR
 COMMUNE DE TRANS EN PROVENCE

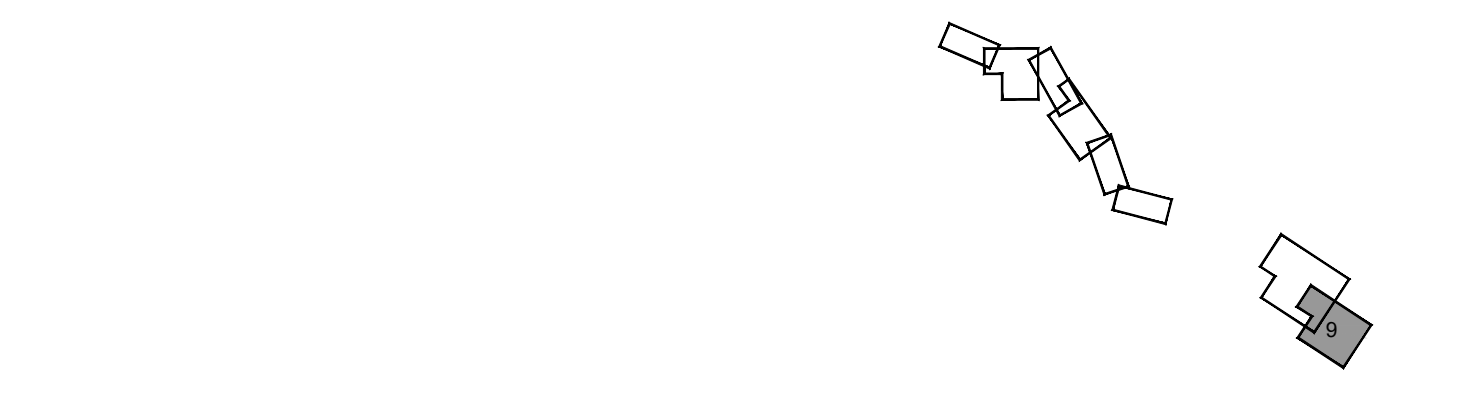


PLANCHE 9/9

Indice	Nature des modifications	Date	Auteur	Verifié par
1	mise à jour	15/02/2022	LMIL	CHCO
0	réalisation du plan	17/02/2021	NJE	DPIN

ECHELLE: 1/1000 Date du relevé : - DOSSIER: MA118040 FICHER: MA118040_cessibilité.dwg

PLAN PARCELLAIRE CESSIBILITE Mesures compensatoires

COORDONNEES RG 93-CC43	<input checked="" type="checkbox"/>	NIVELLEMENT IGN 69	<input checked="" type="checkbox"/>
COORDONNEES INDEPENDANTES	<input type="checkbox"/>	NIVELLEMENT INDEPENDANT	<input type="checkbox"/>

GEOFIT EXPERT
 GEOFIT EXPERT Géomètre - Expert
 12 Bd Frédéric Sauvage
 13014 MARSEILLE
 Tel 04 86 76 03 22 - Fax 04 91 37 56 84
 marseille@geofitexpert.fr

LEGENDE

- Parcelles impactées DUP
- Parcelles impactées SUP
- Zone de Surinondation
- Servitude de passage
- + Numéro de terrain
- 1 Numéro d'ordre
- Emprise DUP
- Limite de Commune
- Parcelaire cadastral
- Limite de section
- Désignation cadastrale des parcelles : Section Numéro