

930000

932000

934000

6264000


6262000

6260000

6264000

6262000

6260000

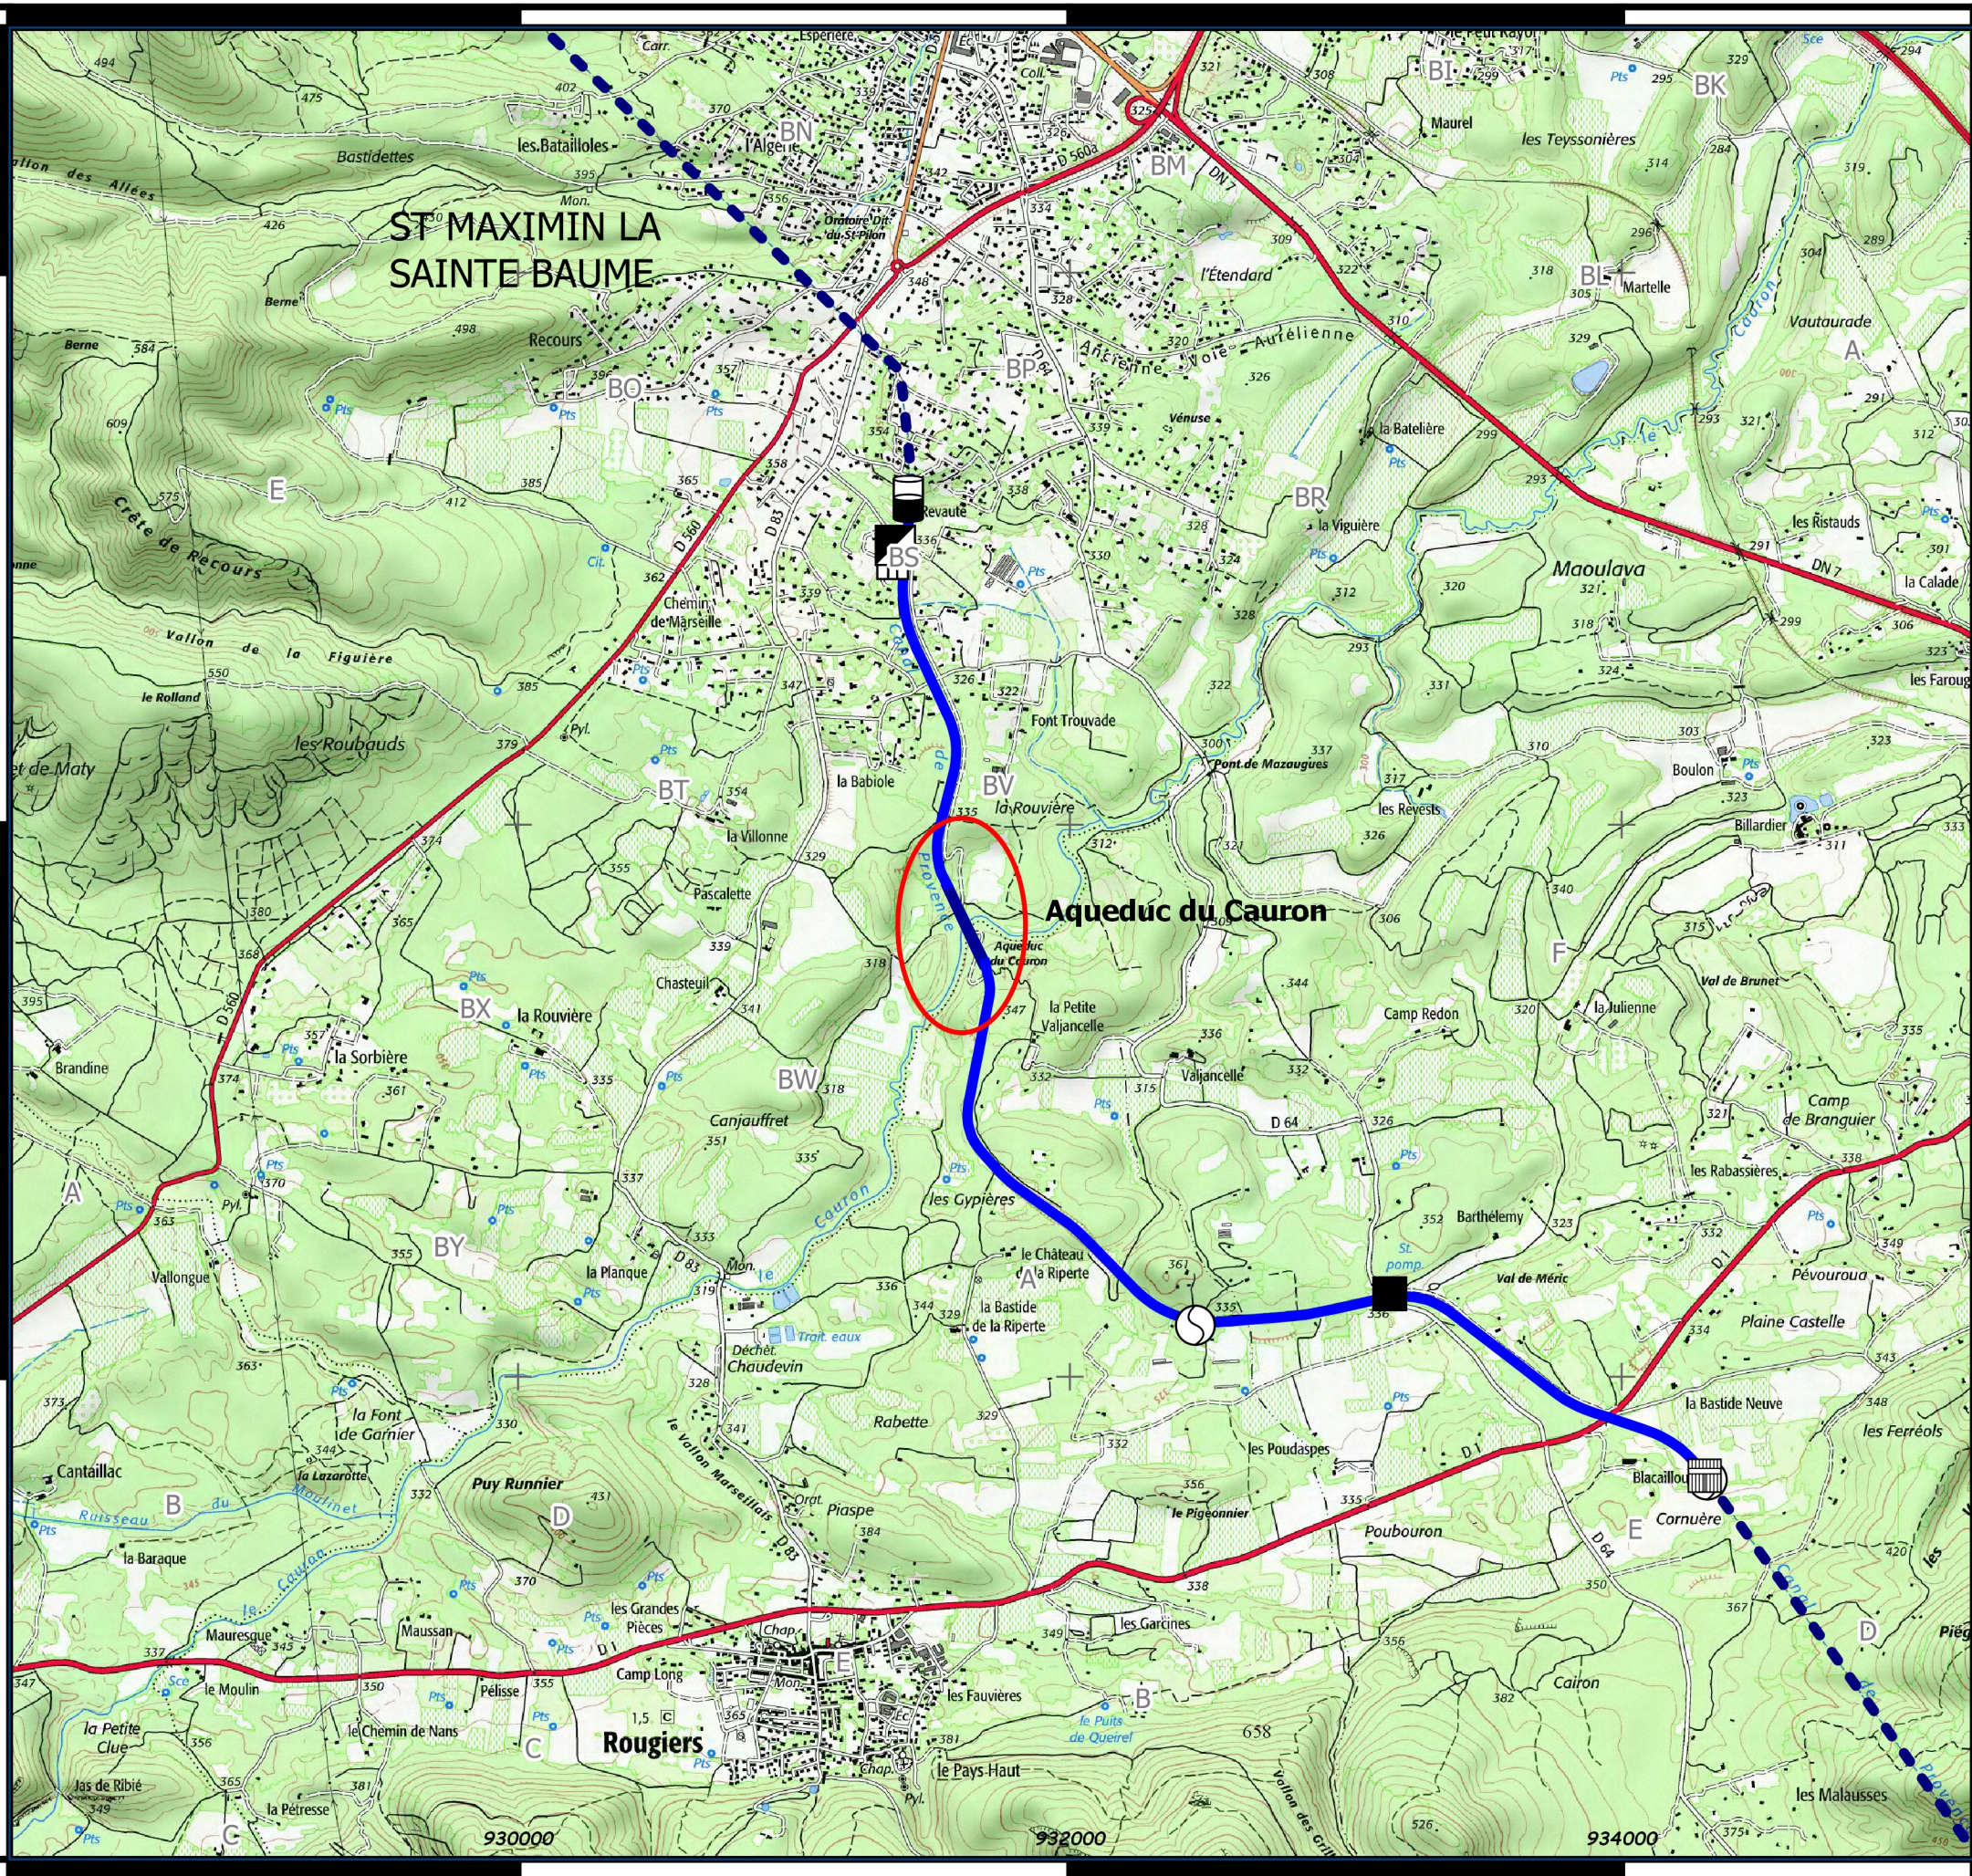

VAR - COMMUNES DE SAINT MAXIMIN ET ROUGIERS

SECURISATION DE L'AQUEDUC DU CAURON

PRO

2.1 - Plan de situation


LEGENDE

Ouvrages de transport:

- Galeries
- Cuvettes
- Aqueducs

Limites cadastrales:

- Limites de communes

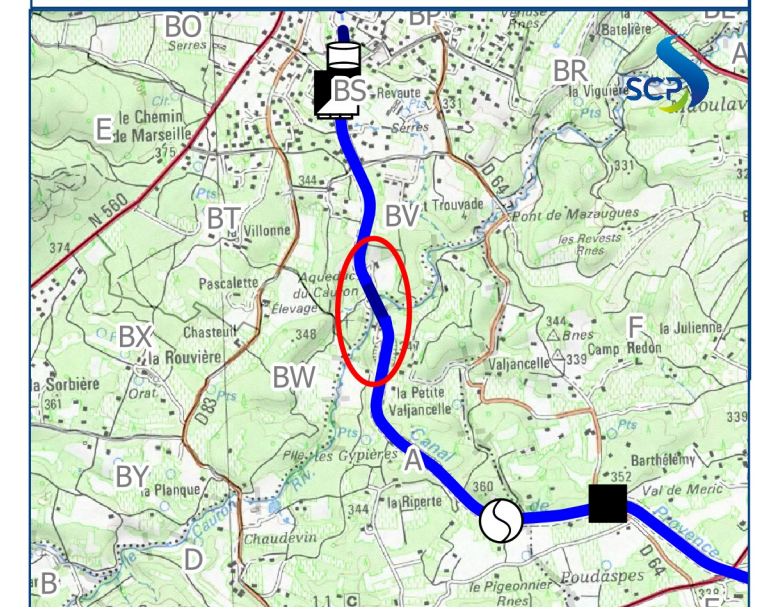

0 400 800 1200 1600 m

1:25000

Date : septembre 2019
 Dessiné par : M. Buterin - Vérifié par : S. DIENG
 DIS - Référence : 2018_07_16_INV_Carte n°003
 Sources : Société du Canal de Provence - © IGN - SCAN25 ©

