



Aménagement 1 : Chenal du port

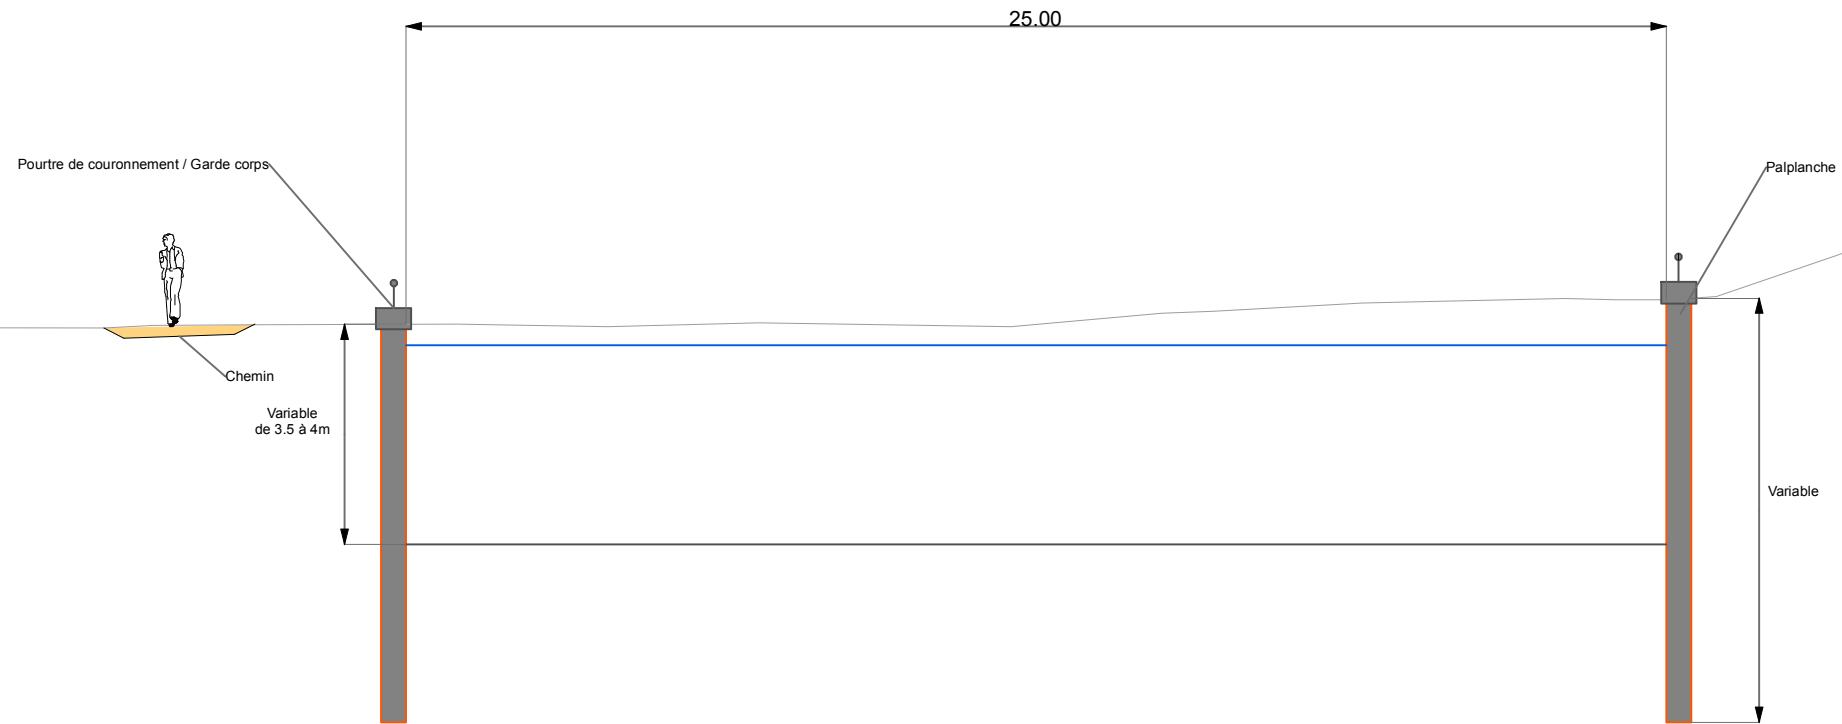

Exutoire chenal du port

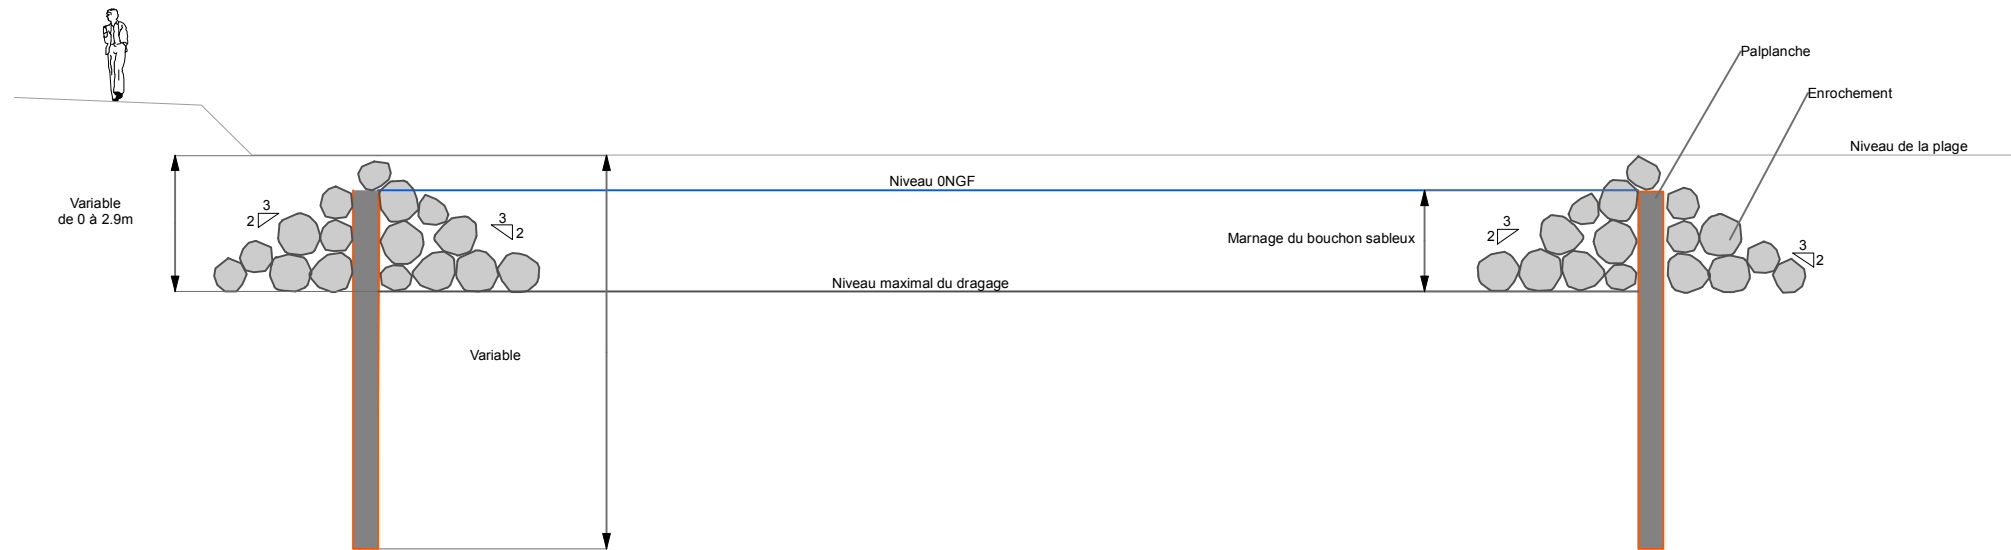


AMENAGEMENT HYDRAULIQUE DU
MARAVENNE ET DU PANSARD
Communauté de communes Méditerranée Porte des Maures
Commune de la LONDE LES MAURES

Coupe type: Aménagement 1

1:150

**Programme
d'aménagement**

**Suite à
concertation**


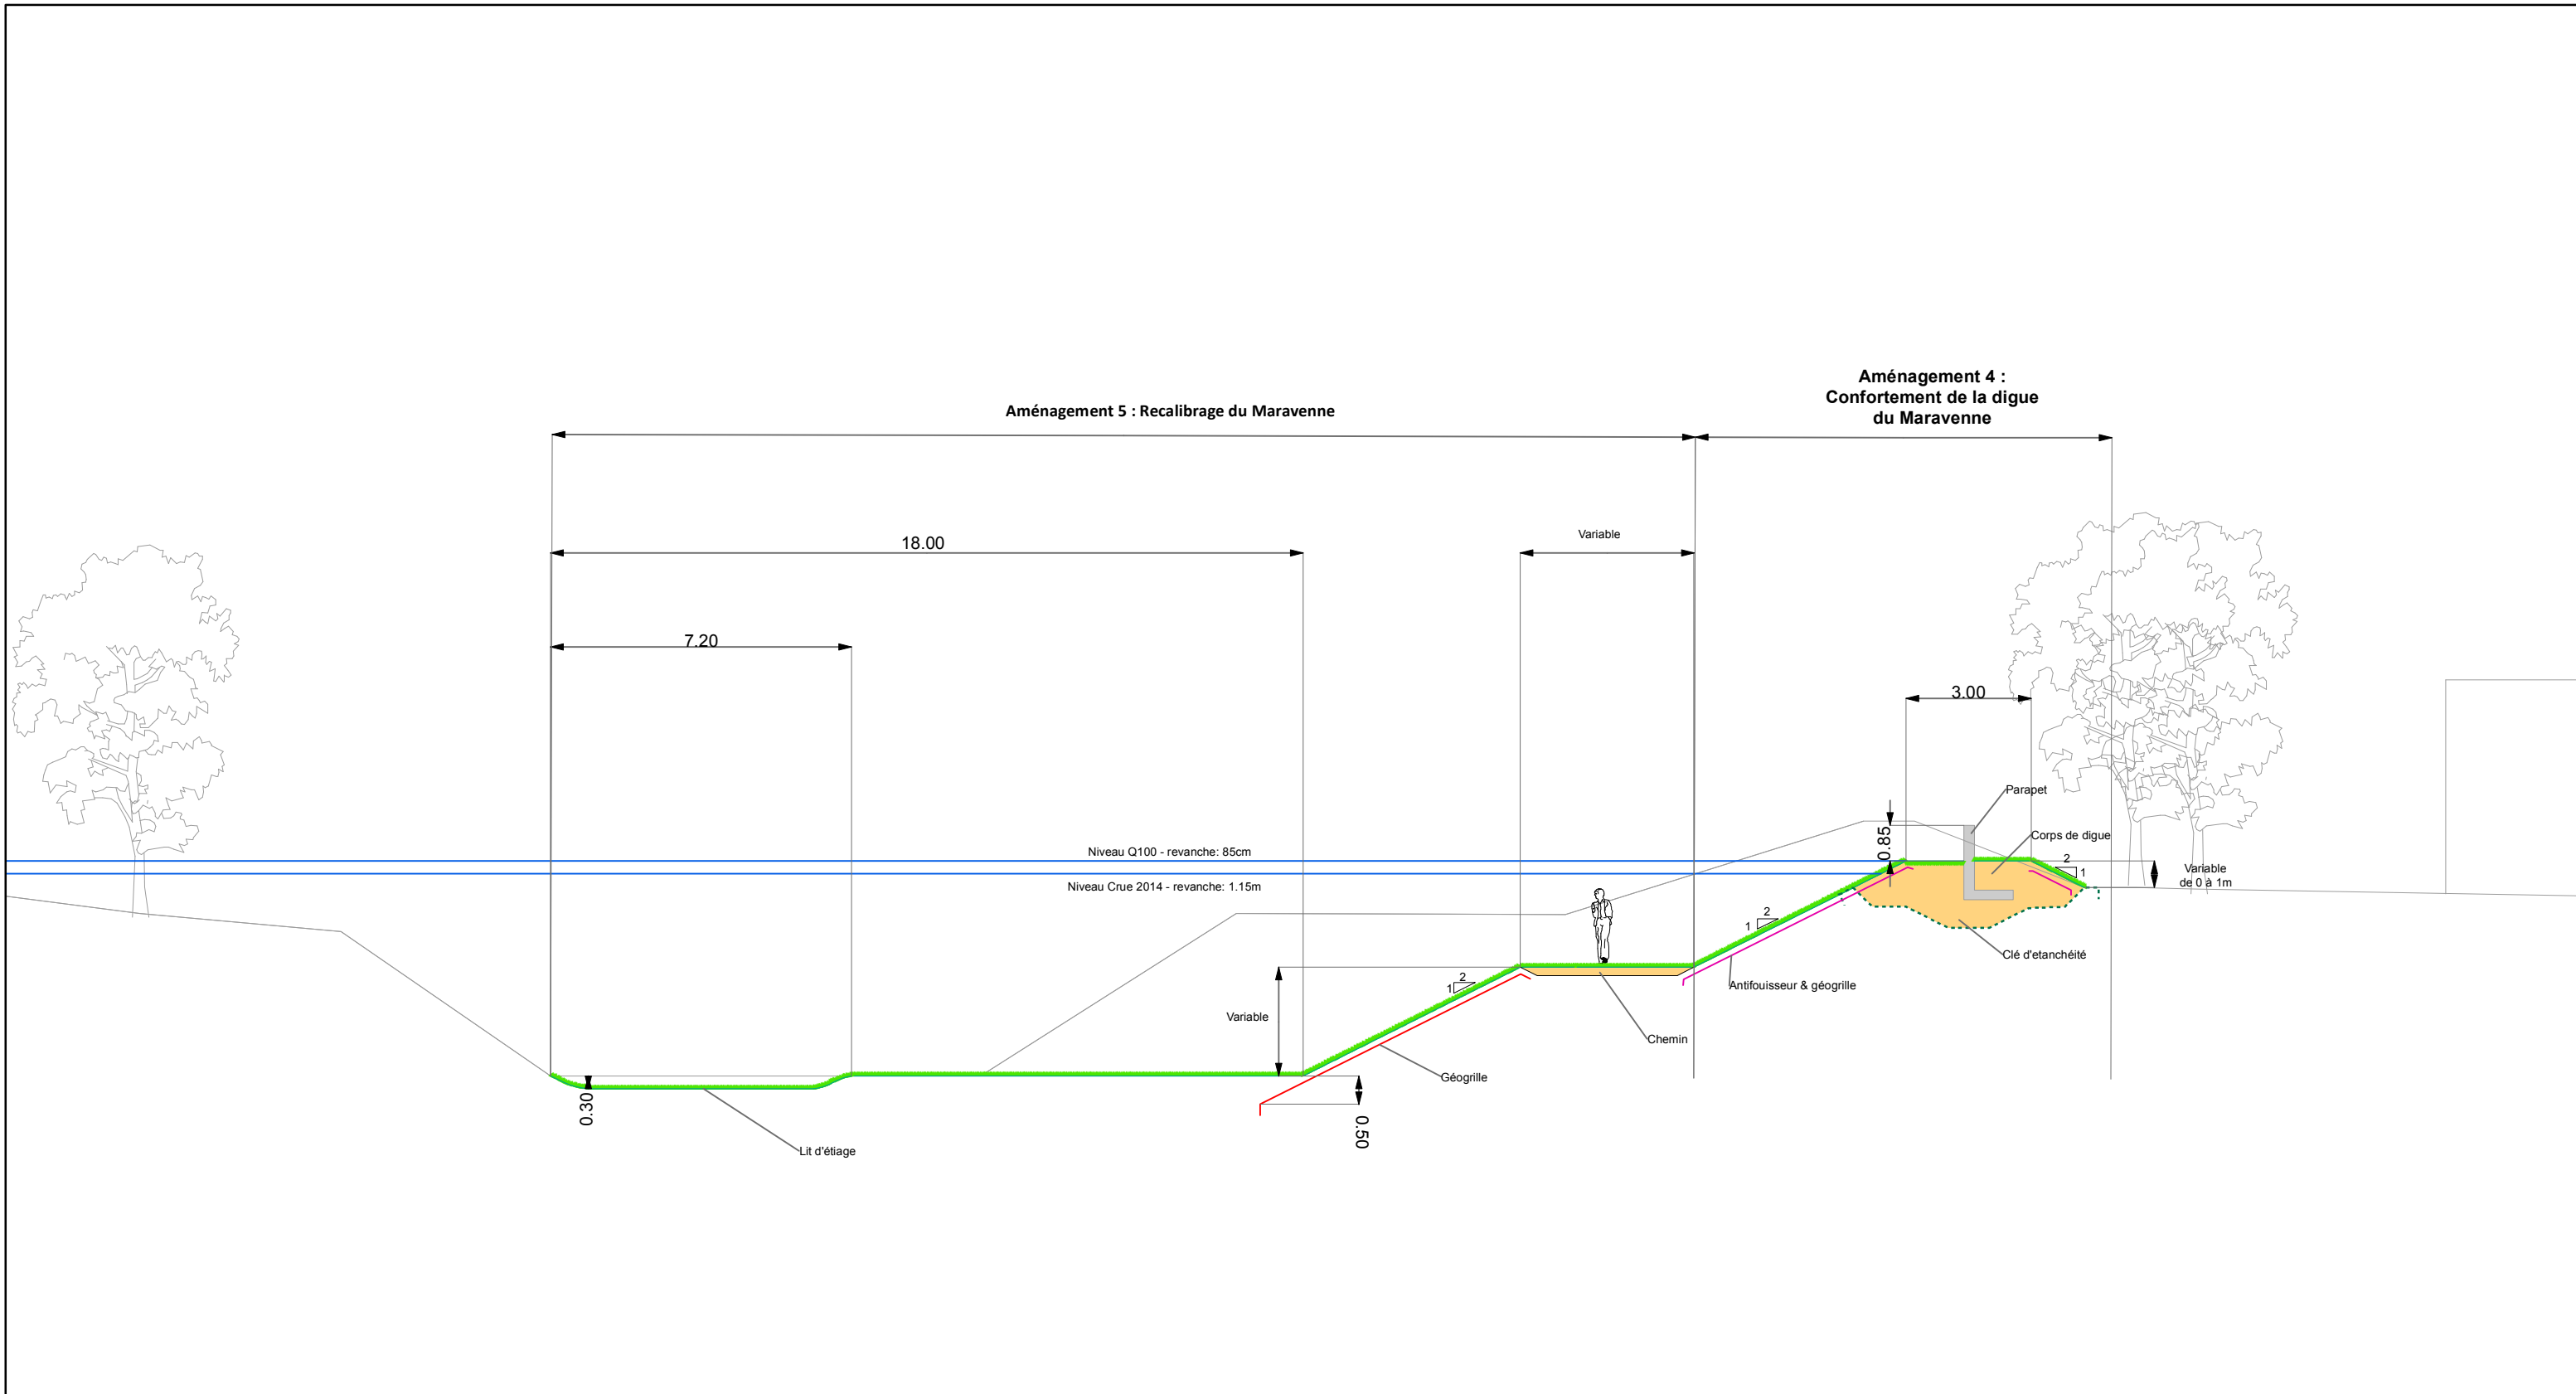


AMENAGEMENT HYDRAULIQUE DU
MARAVENNE ET DU PANSARD
Communauté de communes Méditerranée Porte des Maures
Commune de la LONDE LES MAURES

Coupe type: Aménag 4 et 5

1:150

**Programme
d'aménagement
Suite à
concertation**

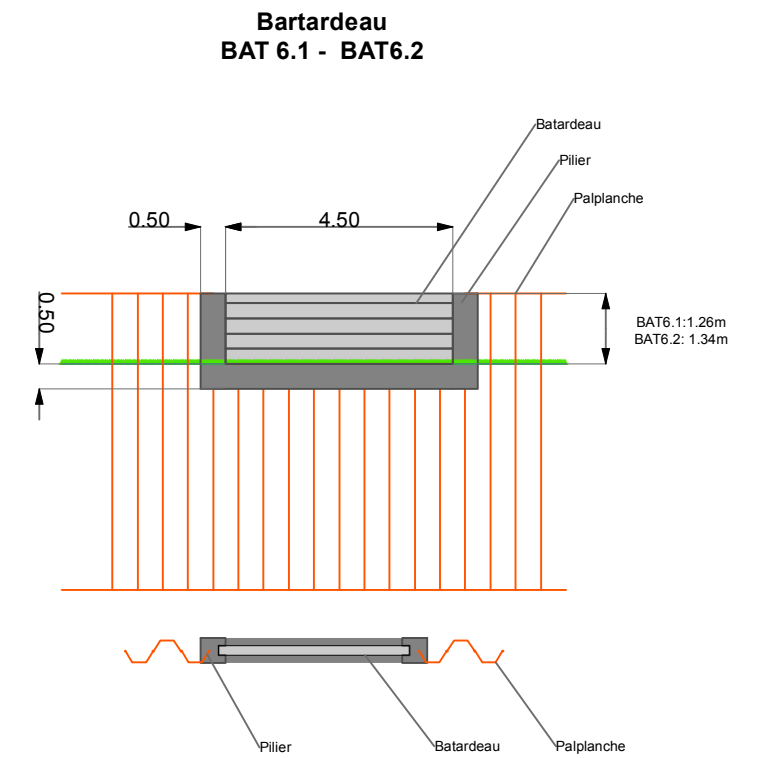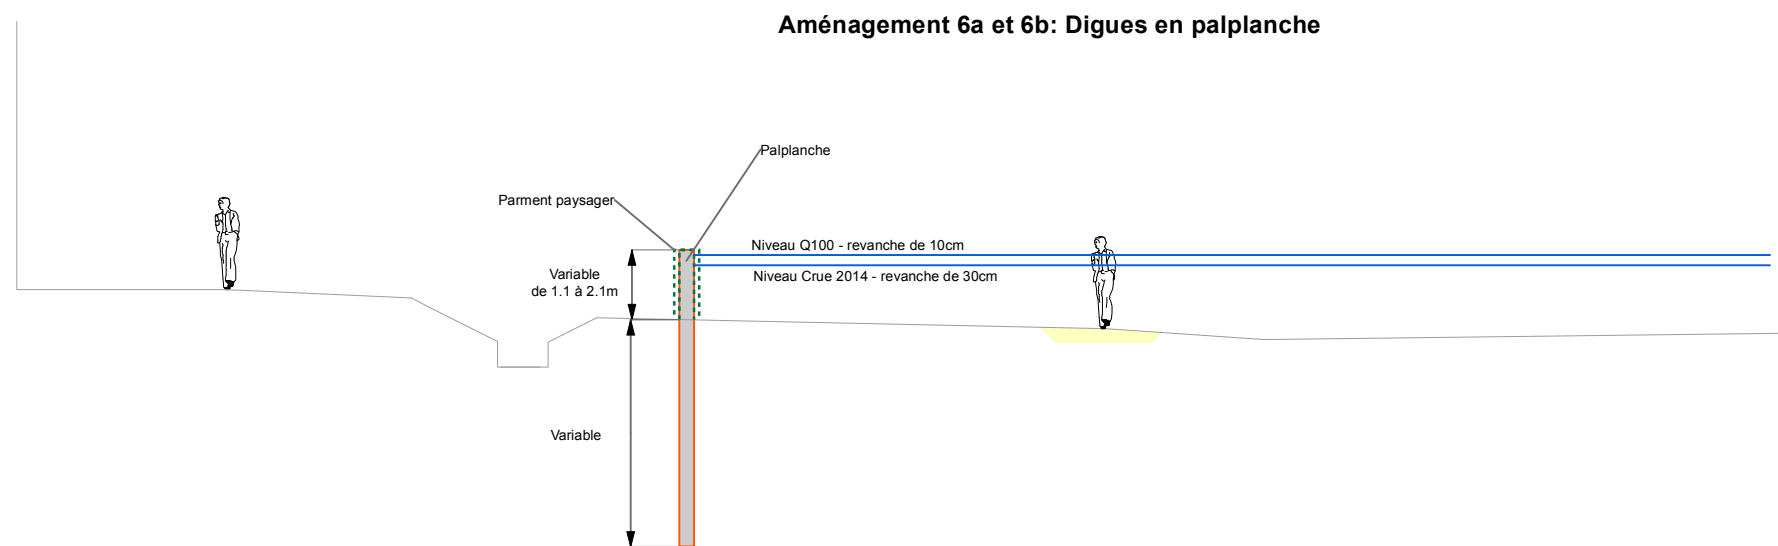

AMENAGEMENT HYDRAULIQUE DU
MARAVENNE ET DU PANSARD
Communauté de communes Méditerranée Porte des Maures
Commune de la LONDE LES MAURES


Coupe type: Aménag 6a et 6b

1:150


**Programme
d'aménagement**

**Suite à
concertation**


Aménagement 7a et 7b

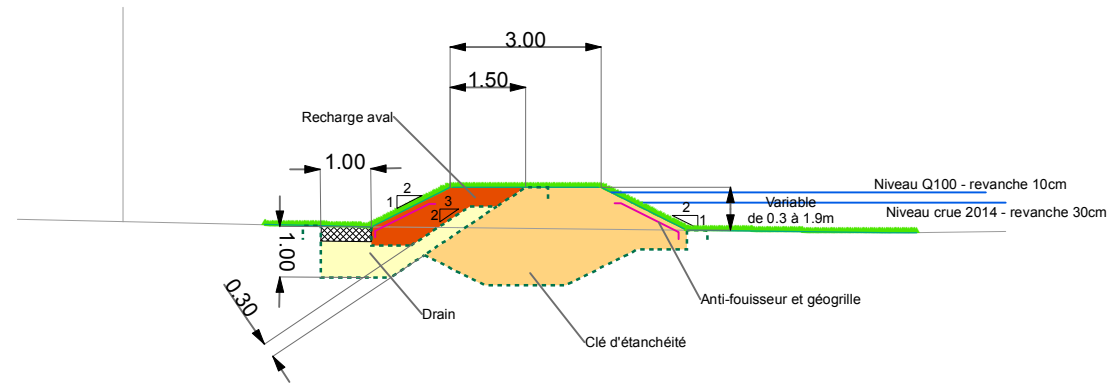


Ouvrage traversant

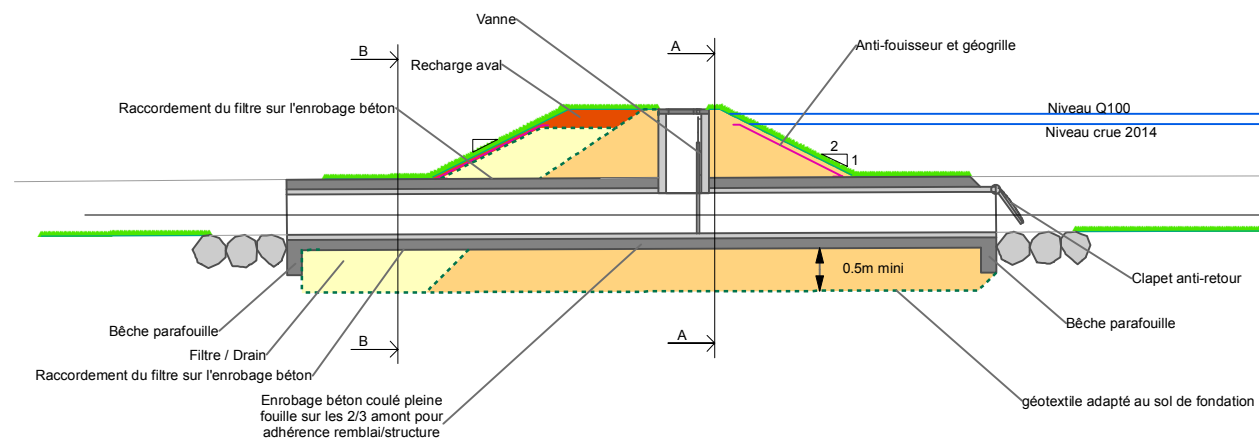


Coupe AA

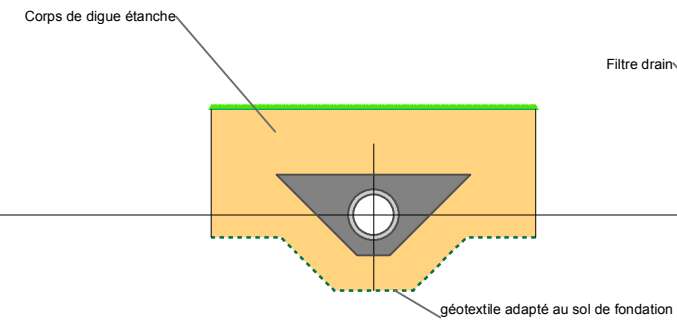

Coupe BB

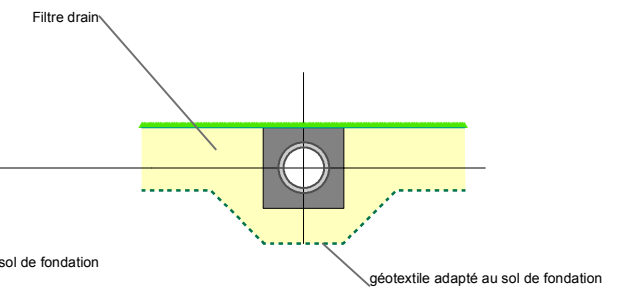

Déversoir aménagement 7b

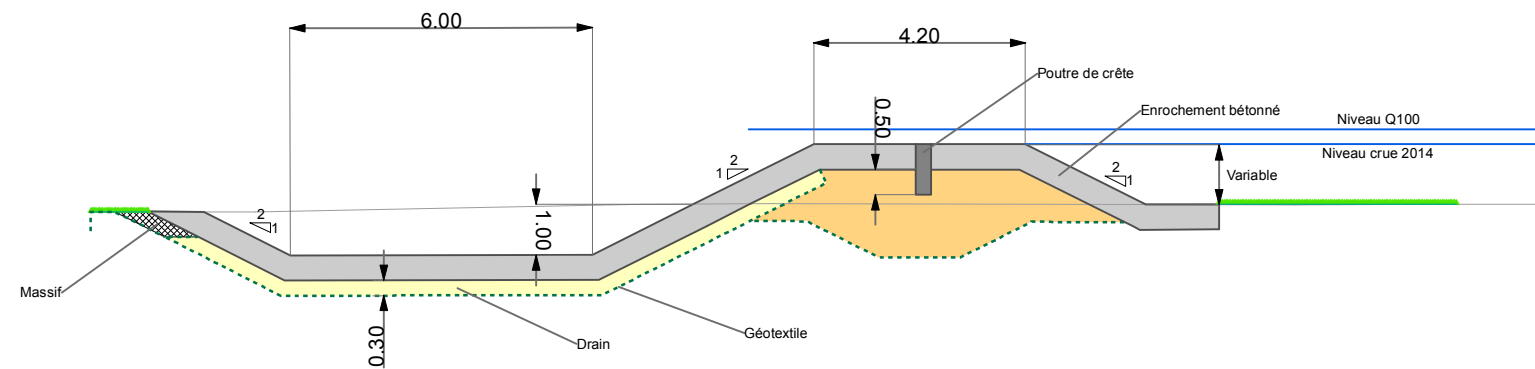

AMENAGEMENT HYDRAULIQUE DU
MARAVENNE ET DU PANSARD
Communauté de communes Méditerranée Porte des Maures
Commune de la LONDE LES MAURES


Coupe type: Aménag 7a et 7b

1:150


Programme
d'aménagement

Suite à
concertation

**Aménagement 14: Recalibrage du Pansard
Partie amont**

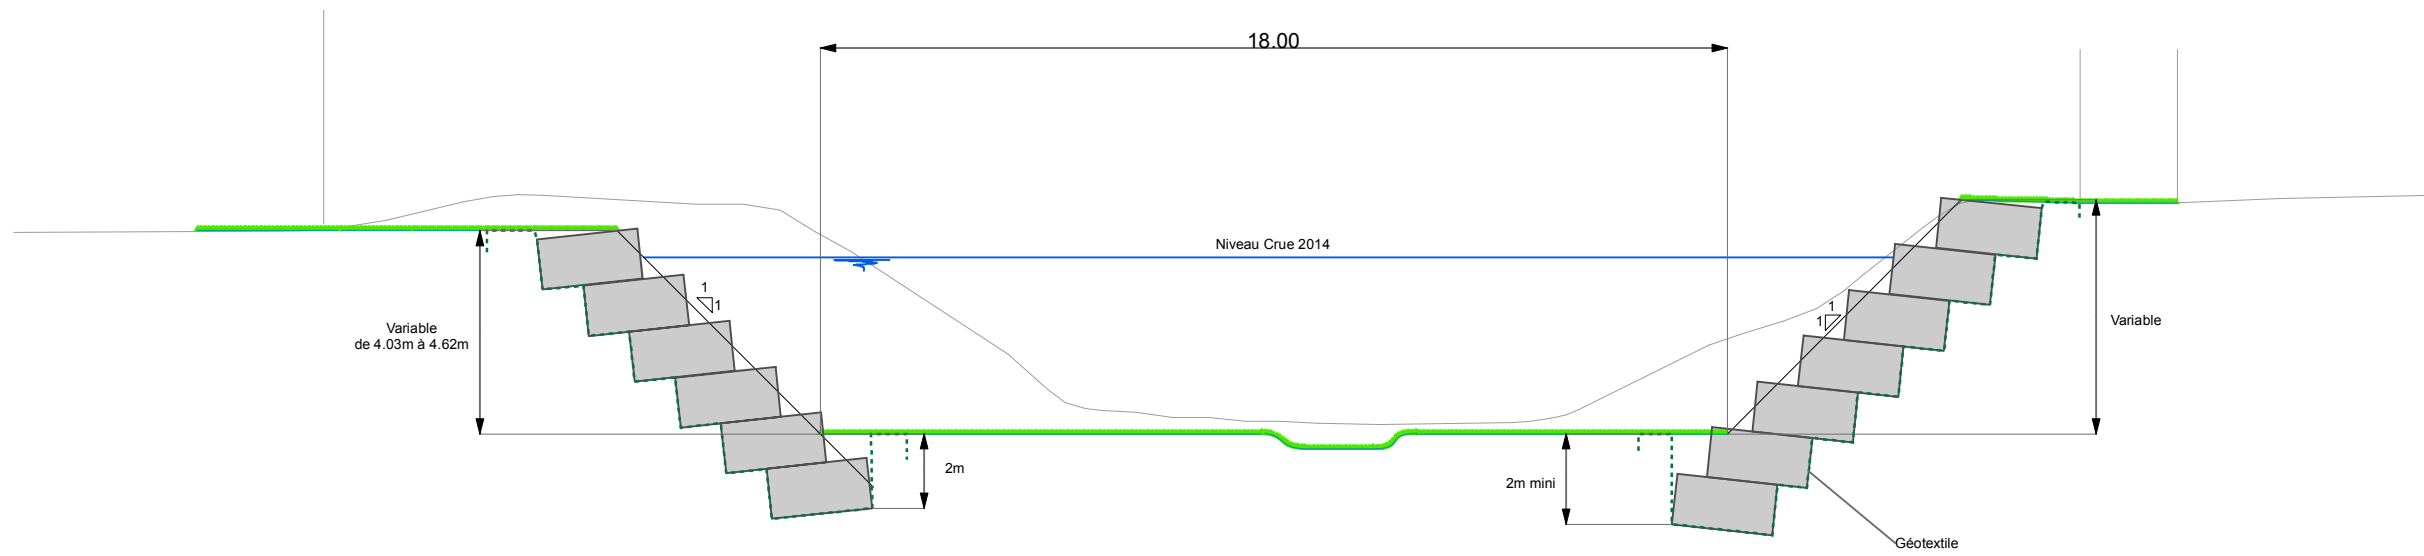

**Aménagement 14: Recalibrage du Pansard
Partie aval**

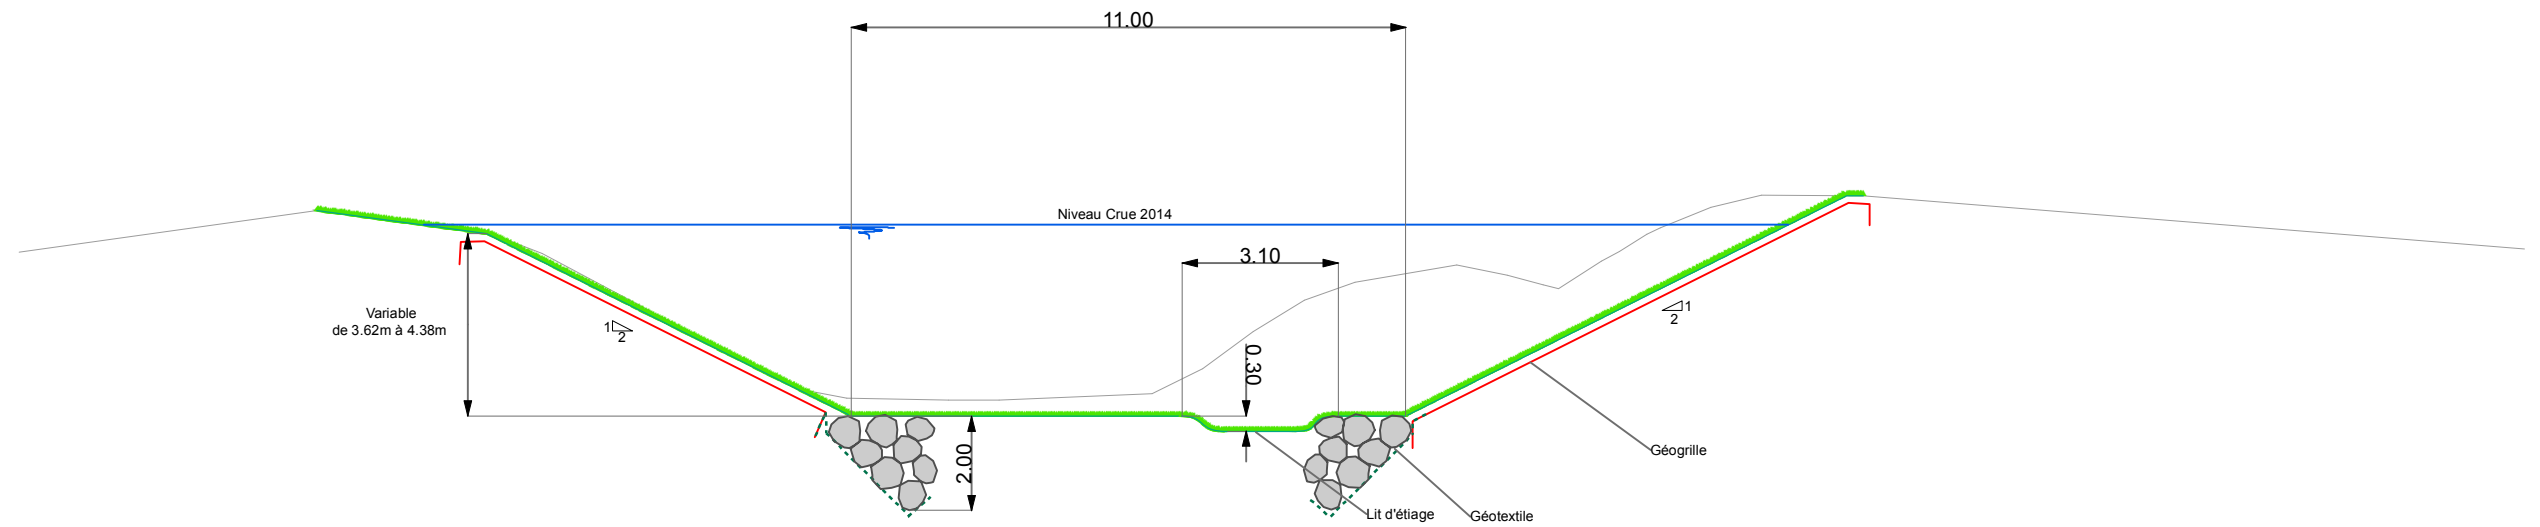

MÉDITERRANÉE




**AMENAGEMENT HYDRAULIQUE DU
MARAVENNE ET DU PANSARD**
Communauté de communes Méditerranée Porte des Maures
Commune de la LONDE LES MAURES

Coupe type: Aménagement 14

1:150

**Programme
d'aménagement**

**Suite à
concertation**

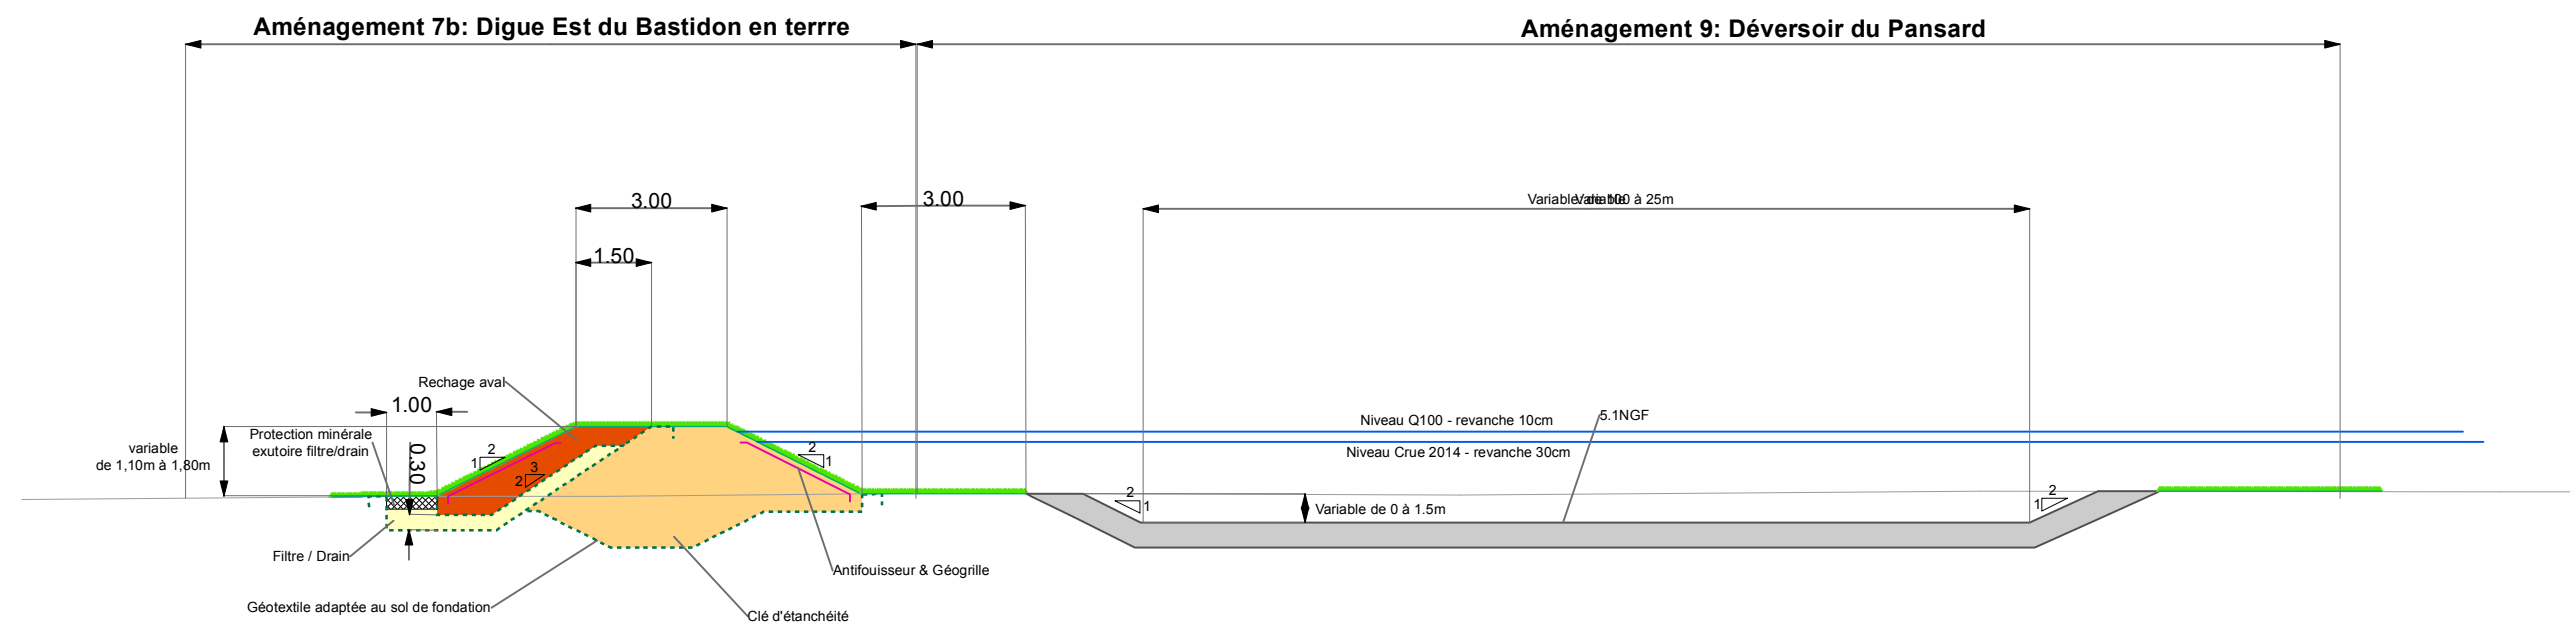


AMENAGEMENT HYDRAULIQUE DU
MARAVENNE ET DU PANSARD
Communauté de communes Méditerranée Porte des Maures
Commune de la LONDE LES MAURES

Coupe type: Aménag 9 et 7b

1:150

**Programme
d'aménagement**

**Suite à
concertation**

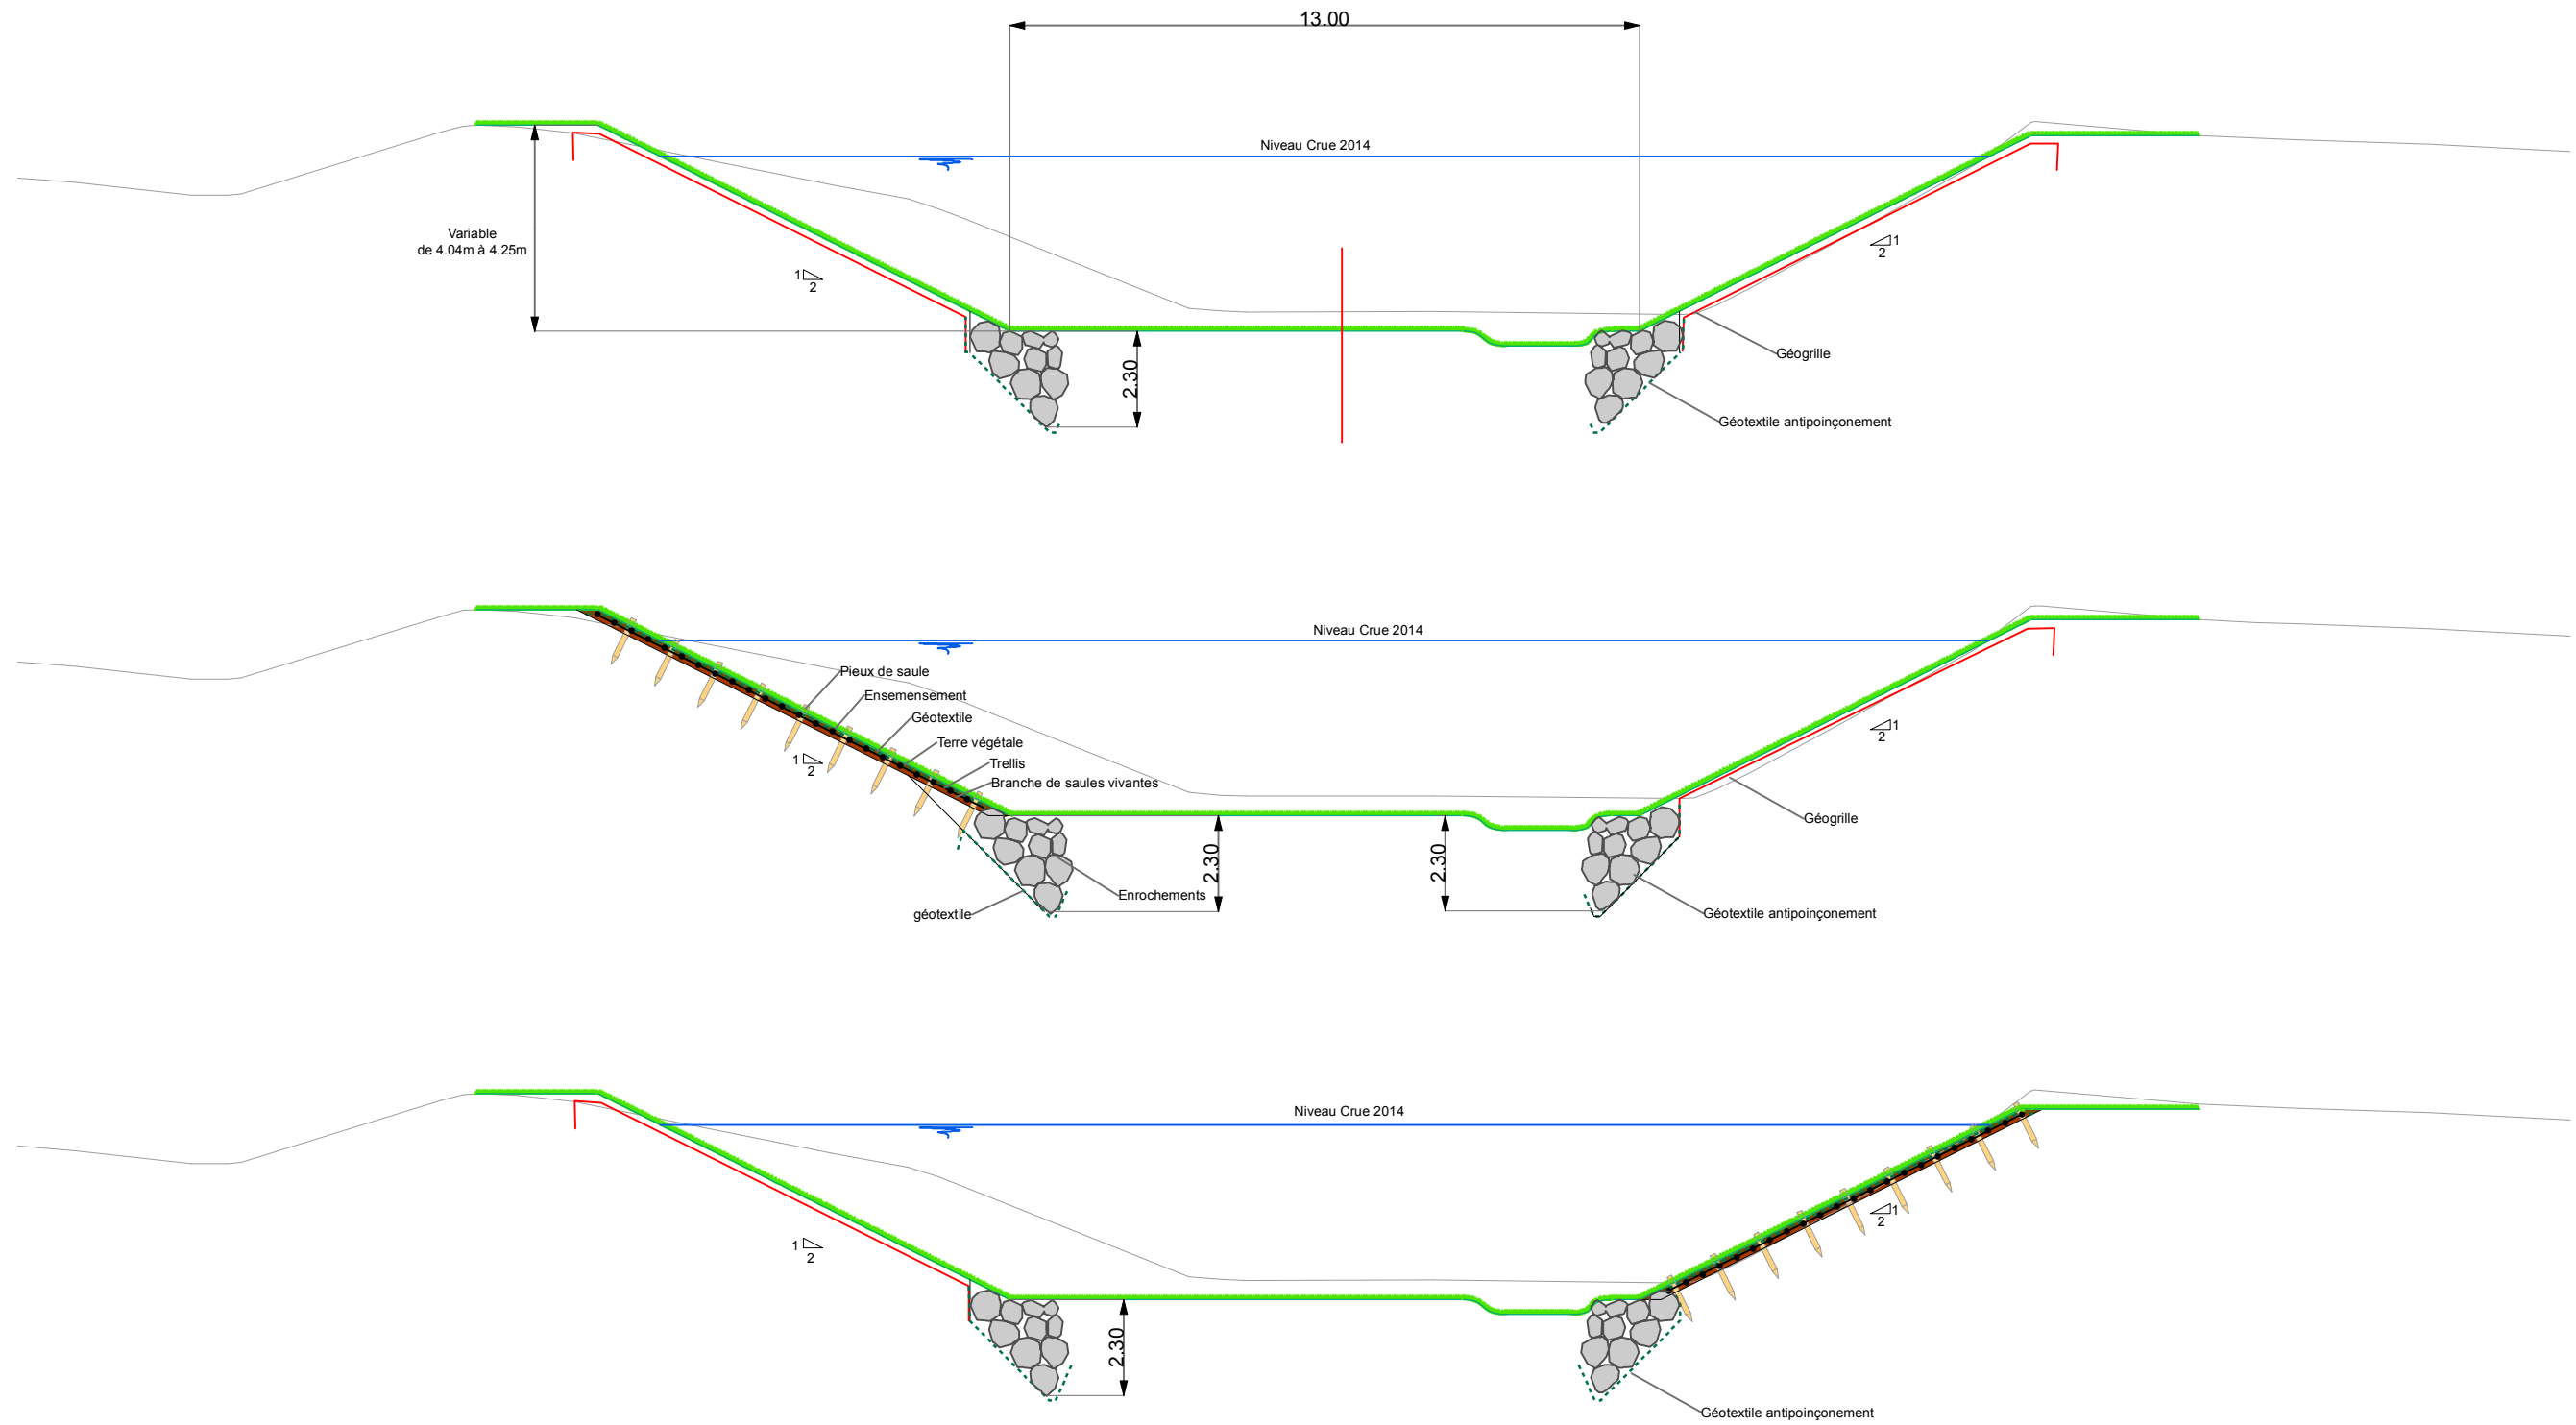



AMENAGEMENT HYDRAULIQUE DU
MARAVENNE ET DU PANSARD
Communauté de communes Méditerranée Porte des Maures
Commune de la LONDE LES MAURES

Coupe type: Aménagement 10

1:150


**Programme
d'aménagement**

**Suite à
concertation**

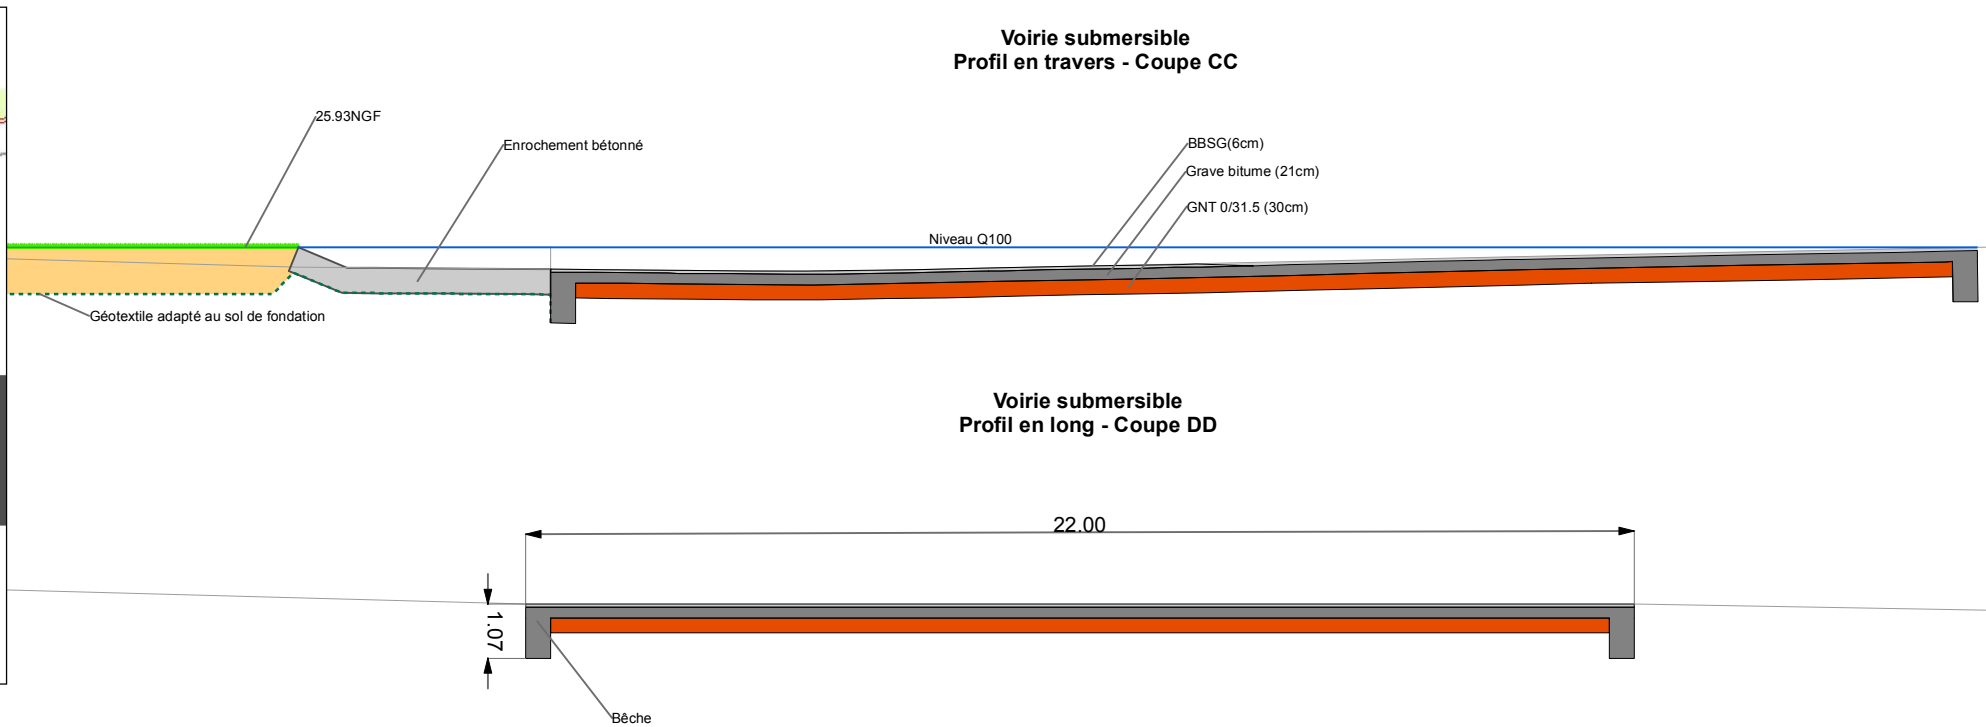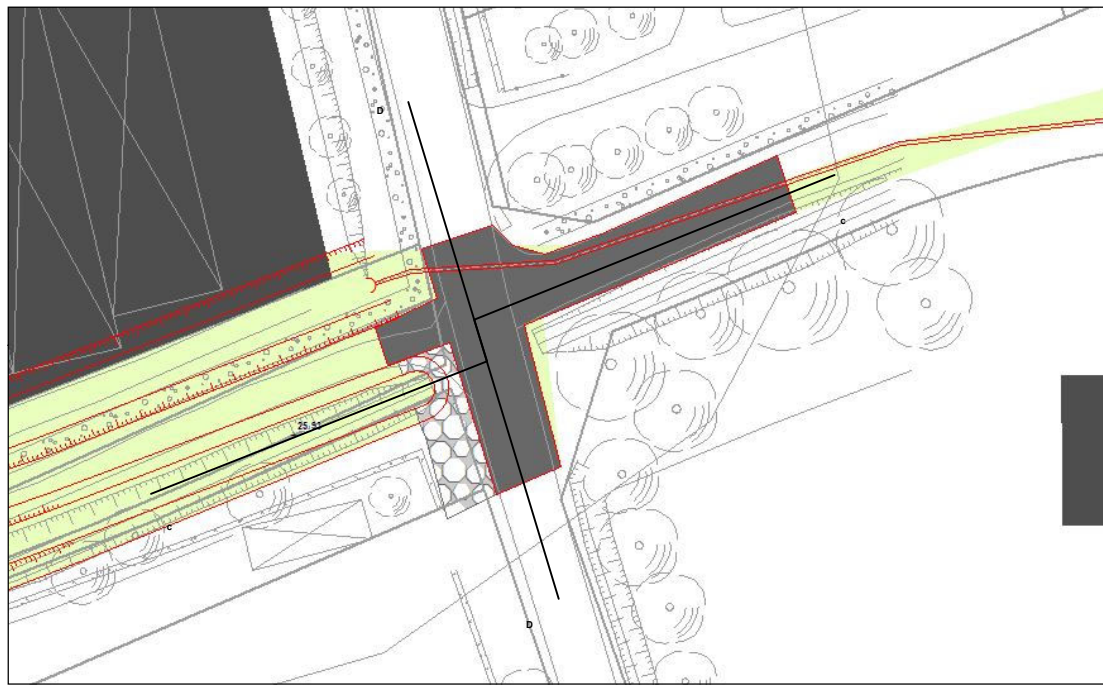

Aménagement 17: Digue en terre

16 : Recalibrage du Pansard

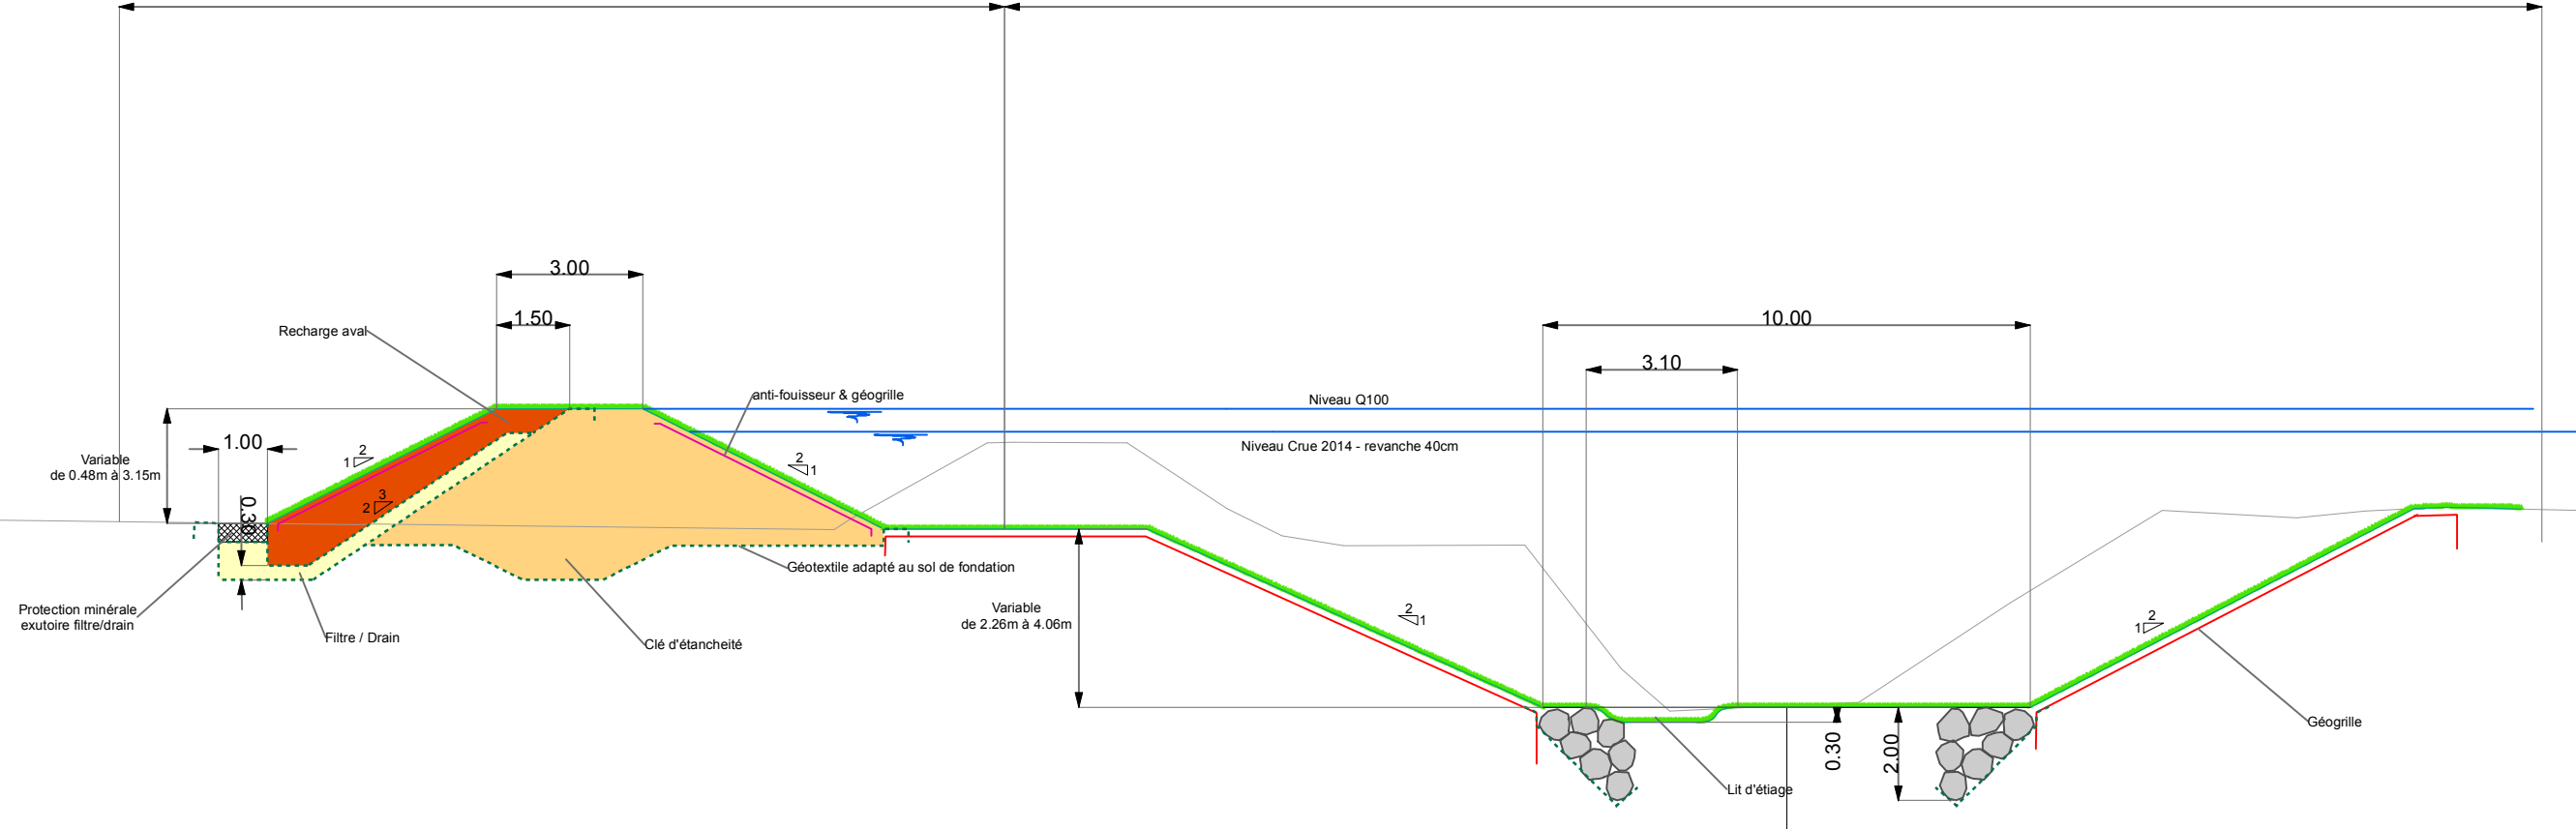

MÉDITERRANÉE




AMENAGEMENT HYDRAULIQUE DU
MARAVENNE ET DU PANSARD
Communauté de communes Méditerranée Porte des Maures
Commune de la LONDE LES MAURES

Programme
d'aménagement

Suite à
concertation

Coupe type: Aménag 16 et 17

1:150

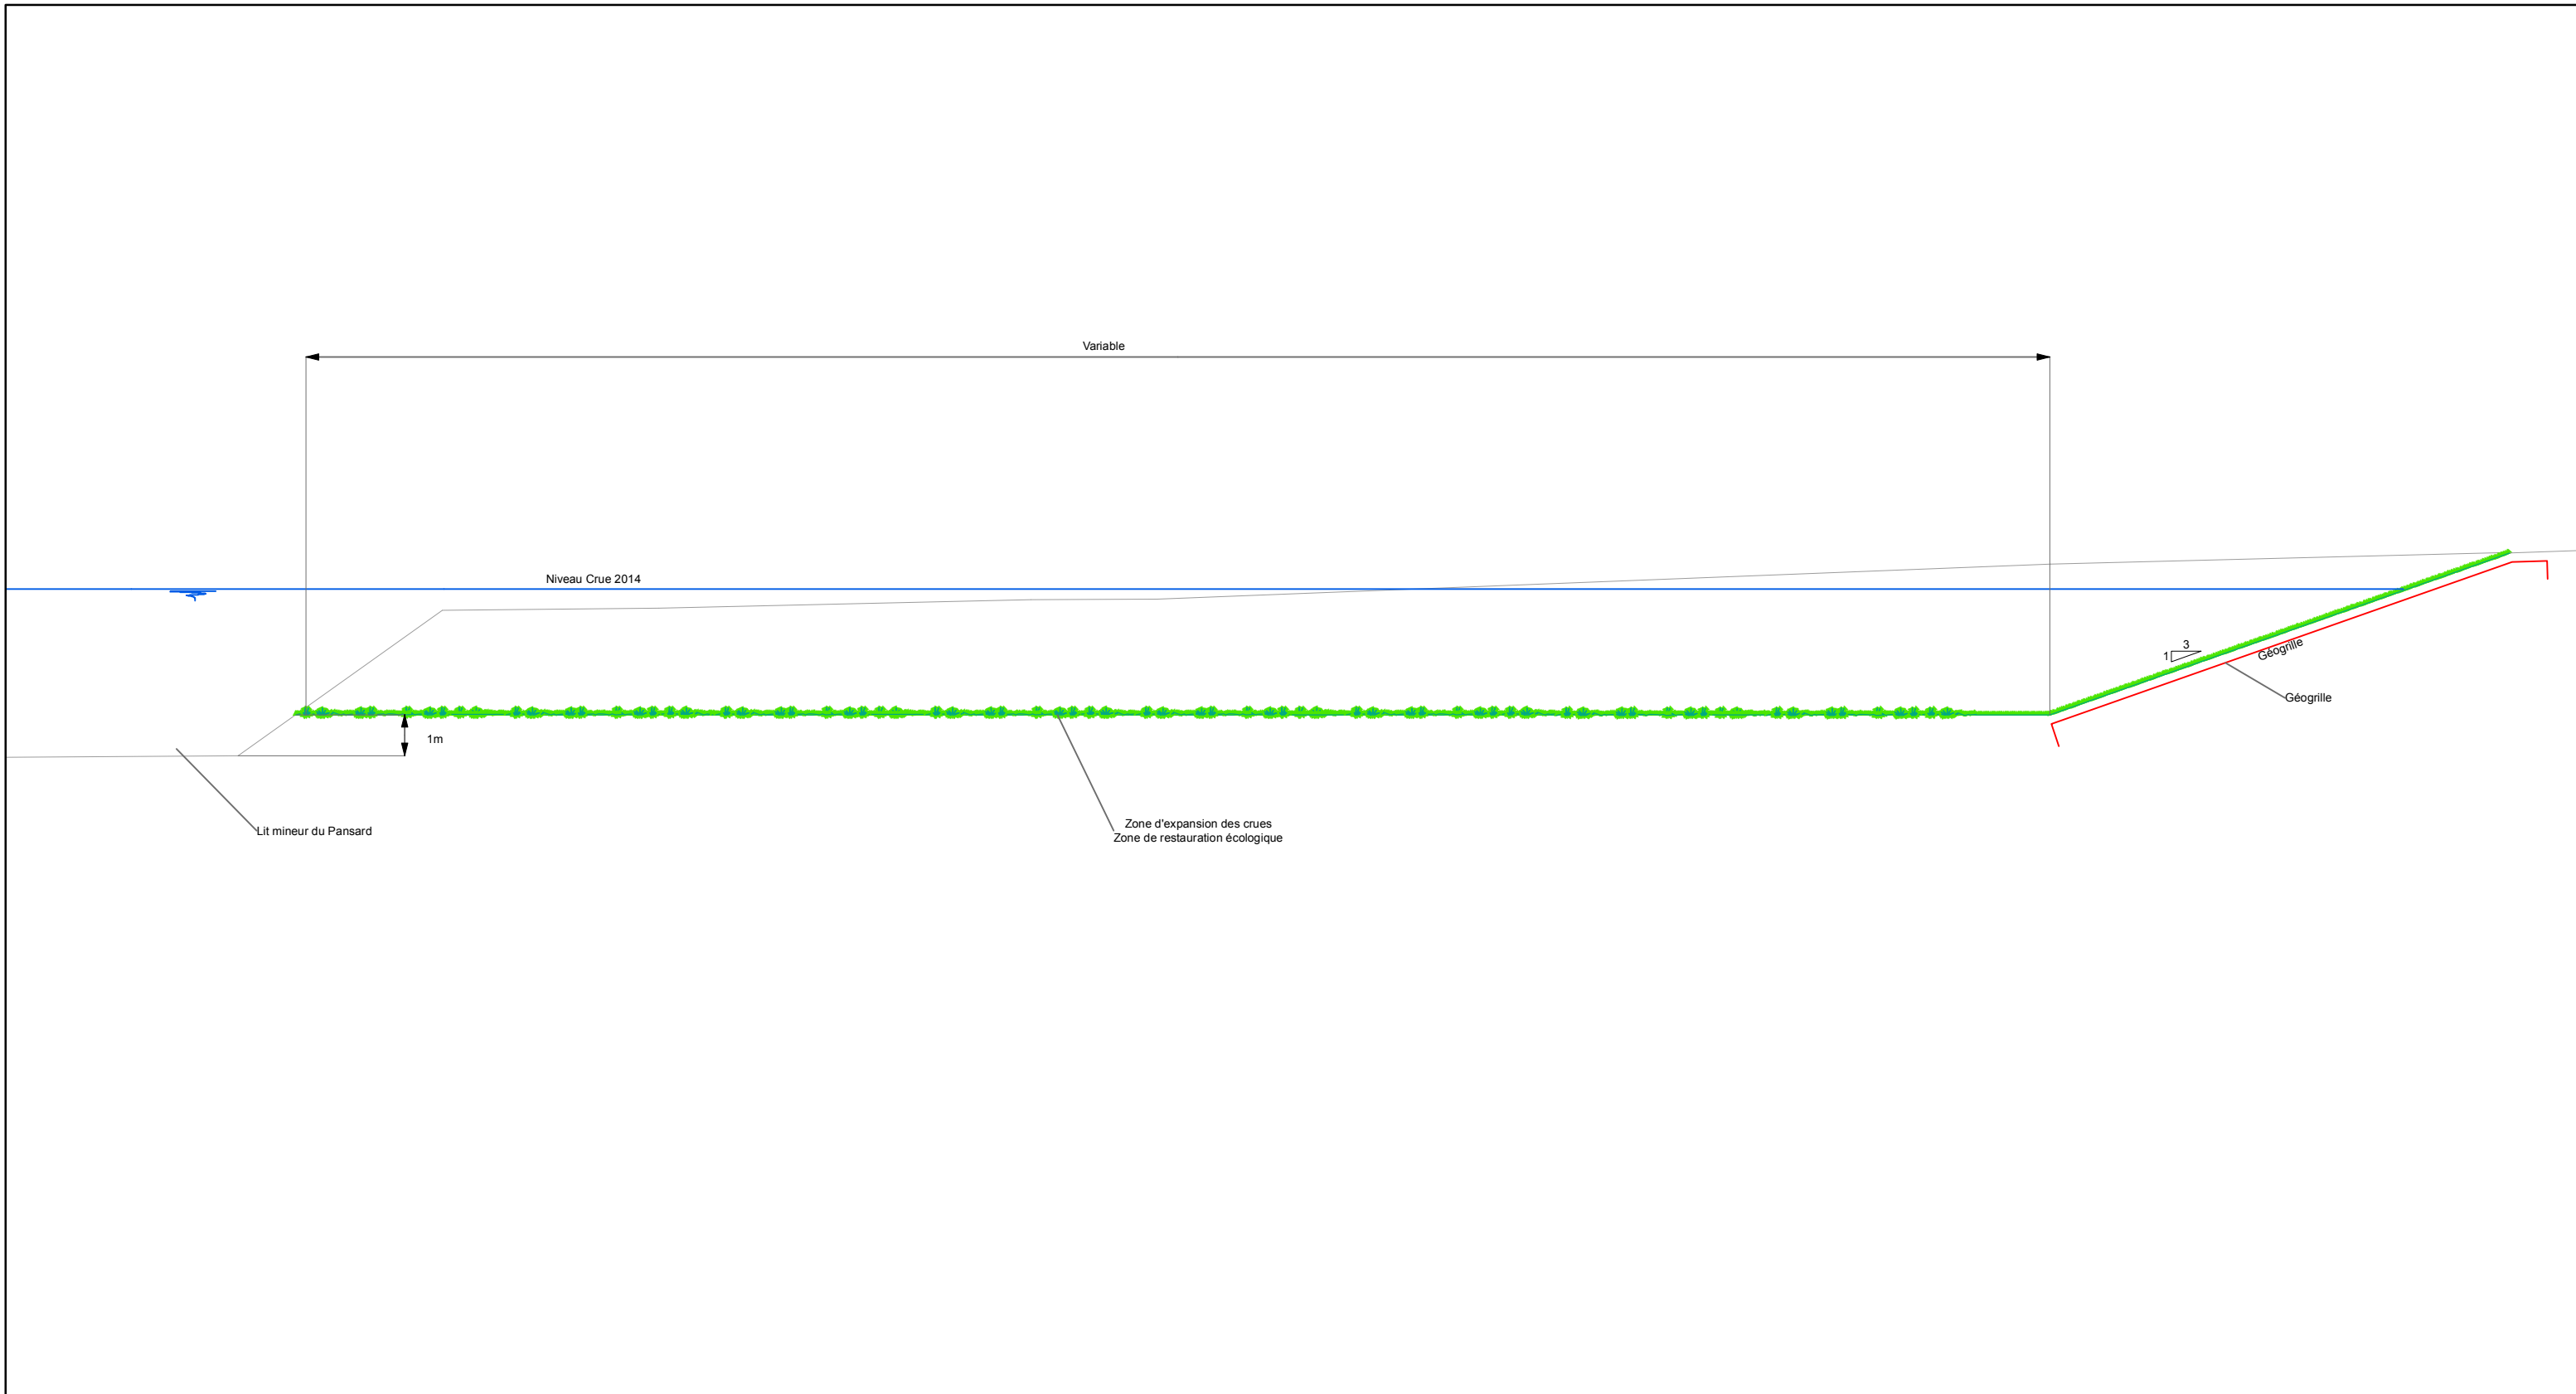

AMENAGEMENT HYDRAULIQUE DU
 MARAVENNE ET DU PANSARD
 Communauté de communes Méditerranée Porte des Maures
 Commune de la LONDE LES MAURES

Coupe type: Aménagement 19

1:150

**Programme
 d'aménagement**

**Suite à
 concertation**