


ARRÊTE PRÉFECTORAL DU
ANNEXE : PLAN PARCELLAIRE DÉLIMITANT LE PÉRIMÈTRE

- 5 JUIL. 2023

Pour le Prefet et par déléation,
le secrétaire générale

Lucien GIUDICELLI

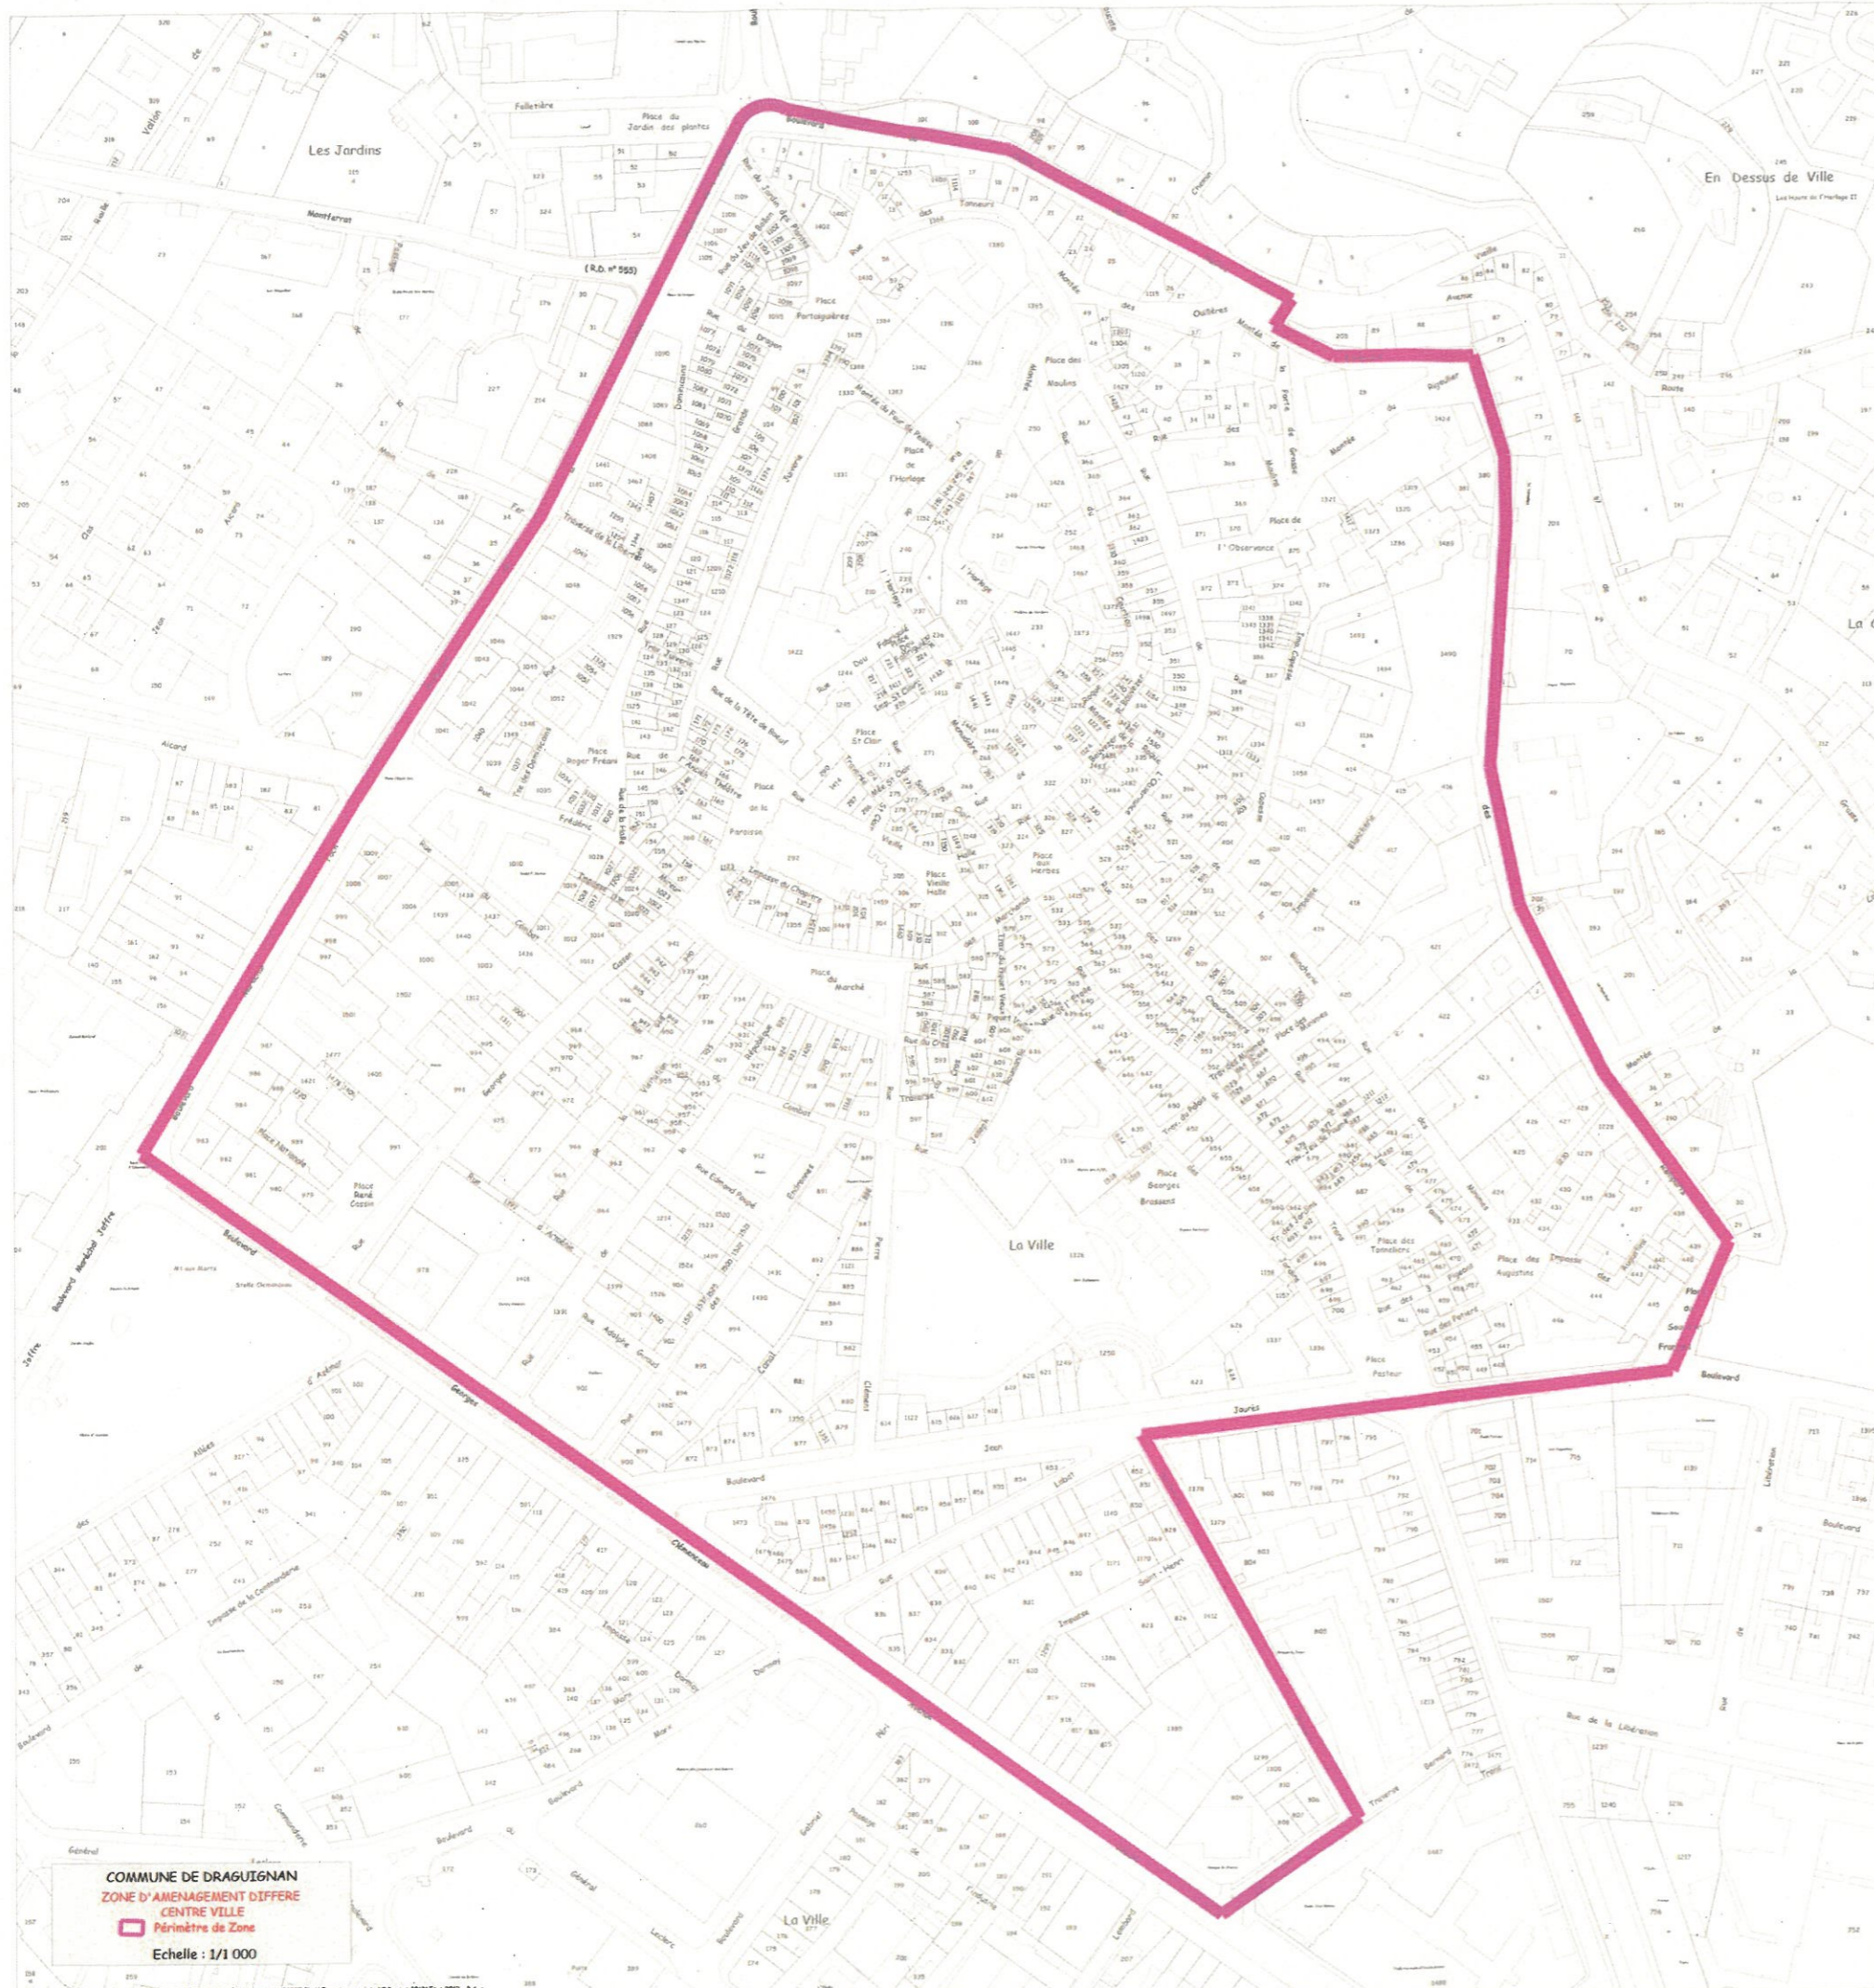

COMMUNE DE DRAGUIGNAN
ZONE D'AMÉNAGEMENT DIFFÉRE
CENTRE VILLE
Périmètre de Zone
Echelle : 1/1 000

© 2023 Service National de l'Information Publique (SNIP) - Données publiques de la Direction Départementale de l'Équipement Rural (DDER) de Draguignan