


Préparé par le chef du service mer et littoral
Michelle GARNIER
A Toulon, le **- 2 JUN 2023**

Commune de Saint-Raphaël

Concession de la plage naturelle d'Agay

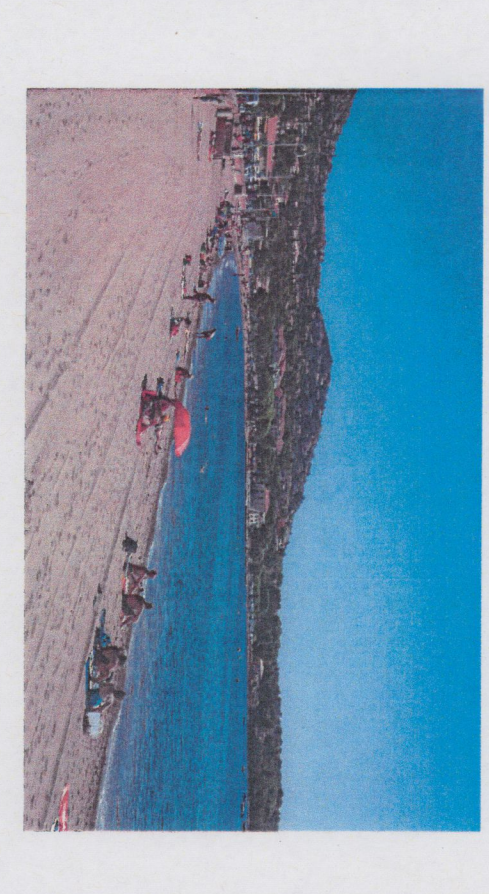

DOSSIER D'ENQUETE PUBLIQUE

PLAN (planche 2/2)

1-3b

Présenté par A Toulon, le **- 7 JUN 2023**
Le directeur départemental adjoint des Territoires et de la Mer, Délégué à la Mer et au Littoral
Eric LEFEBVRE

DÉPARTEMENT DU VAR
COMMUNE DE SAINT-RAPHAËL

PLAN DE CONCESSION

PLAGE D'AGAY
Planche 2

ÉCHELLE : 1/500

PLANIMÉTRIE RATTACHÉE AU SYSTÈME NGF93 (PROJECTION ASSOCIÉE CC43)
ALTIMÉTRIE RATTACHÉE AU SYSTÈME NGF - IGN69 (RAF09)

RÉFÉRENCE : 8137
Dressé le 13 juin 2019

TERCA
DIMENSIONS
GÉOMÈTRE - EXPERT
233 Avenue du 15ème Corps
83700 Saint Raphaël
Tel : 04 94 95 46 14
contact@terca-dimensions.fr
www.terca-dimensions.fr

Incl	Date	Observations
A	28/06/2019	Mise à jour du projet au droit et à proximité du lot n°2
B	19/09/2019	Mise à jour du projet au droit du poste de secours Ouest et création du lot 5
C	14/10/2019	Mise à jour du projet au droit du poste de secours Ouest, surpression du lot 5 et création d'une zone matelas/parasols pour la structure Handiplage.
D	30/03/2020	Mise à jour du projet
E	02/04/2020	Mise à jour des légendes
F	18/11/2020	Mise à jour



Schema Synoptique

PLANCHE 1
PLANCHE 2

LEUDT : AGAY
SECTION : BH

Limite de la concession de la plage d'Agay
Surface totale de la plage concédée (planches 1 et 2) : 14050m²

Surface de sable (planches 1 et 2) : 13250m²
Surface de lépi et de l'appoiement (accueillant en partie le lot 1) : 226m²
Surface retenue pour le calcul du taux d'occupation : 13476m²

Surface des lots de plage sous-traités et des zones spécifiques (planche 1 et 2) : 1101m² soit 8,17% de la plage (20% max)

- Lot n°1 S= 242m². Linéaire de front de mer= 14,2m
- Lot n°2 S= 230m². Linéaire de front de mer= 50,6m
- Lot n°3 S= 313m². Linéaire de front de mer= 45,4m

Zone spécifique n°1 S= 280m² (Beach volley). Linéaire de front de mer= 24,0m
Zone spécifique n°2 S= 36m². Linéaire de front de mer= 12,0m

Linéaire de front de mer de plage : 1130m

Linéaire total des lots sous-traités et des zones spécifiques (planche 1 et 2) : 146,2m soit 12,93% (max 20%)

Zone d'échouage
Accès à la mer pour personnes à mobilité réduite (PMR)

Concession d'utilisation des dépendances sud D.P.M.

Coordonnées des points de concessions

POINT	X	Y
1	2012251,59	2255178,72
2	2012249,05	2255189,40
3	2012248,62	2255193,36
4	2012245,56	2255182,79
5	2012255,80	2255188,05
6	2012258,17	2255194,69
7	2012254,91	2255182,41
8	2012256,23	2255180,52
9	2012277,42	2255181,50
10	2012277,64	2255179,70
11	2012295,44	2255174,34
12	2012284,20	2255176,14
13	2012276,41	2255177,11
14	2012276,63	2255177,11
15	2012268,47	2255178,99
16	2012263,13	2255178,00
17	2012308,78	2255278,00
18	2012312,50	2255282,74
19	2012322,77	2255304,58
20	2012342,76	2255316,06
21	2012350,59	2255314,67
22	2012340,20	2255346,52
23	2012399,61	2255359,18
24	2012405,76	2255363,28
25	2012451,28	2255370,54
26	2012456,88	2255363,58
27	2012442,97	2255372,32
28	2012440,34	2255378,80
29	2012445,04	2255390,71
30	2012471,98	2255391,49
31	2012482,30	2255395,82
32	2012463,98	2255398,93
33	2012474,63	2255395,01
34	2012471,65	2255374,22
35	2012911,79	2255389,37
36	2012911,54	2255396,55
37	2012851,92	2255391,92
38	2012822,91	2255394,73
39		

Application cadastrale (limite fiscale non garantie).
NOTA : Les limites apparentes et présumées n'ont pas fait l'objet d'un bornage contradictoire amiable.

LEGENDE :

- Piller
- Regard
- ▨ Grille
- ▣ Coffret
- Mur
- Mur restanque
- Mur avec clôture
- Clôture légère
- Enrochement
- Bâti
- Sabie