

Dossier de demande d'autorisation de défrichage

Commune de TRIGANCE

Lieu-dit : « Siouné »

PLAN DE SITUATION

MAITRE D'OUVRAGE :



Pour Le Compte de la Société Projet
(Cf. Cerfa)

CONTACT :

ENGIE Green
345, Avenue Wolfgang Amadeus Mozart
Aix-en-Provence 13601
sophie.eudes@engie.com

MAITRE D'ŒUVRE :

BIOMEIO ENVIRONNEMENT
N. TARON
Architecte D.P.L.G ordre 15281


CONTACT :

BIOMEIO ENVIRONNEMENT
245 Quartier Les Draboux
83 340 CABASSE
contact@biomeio-environnement.fr

Pièce n°1

Projet de parc solaire au sol

Indice	Modifications	Date	Etabli	Vérfié	Validé
A	Réalisation du document 20210211_TGC_PC01.dwg	Juillet 2022	NLE	CNI	RVE
B					
C					
D					

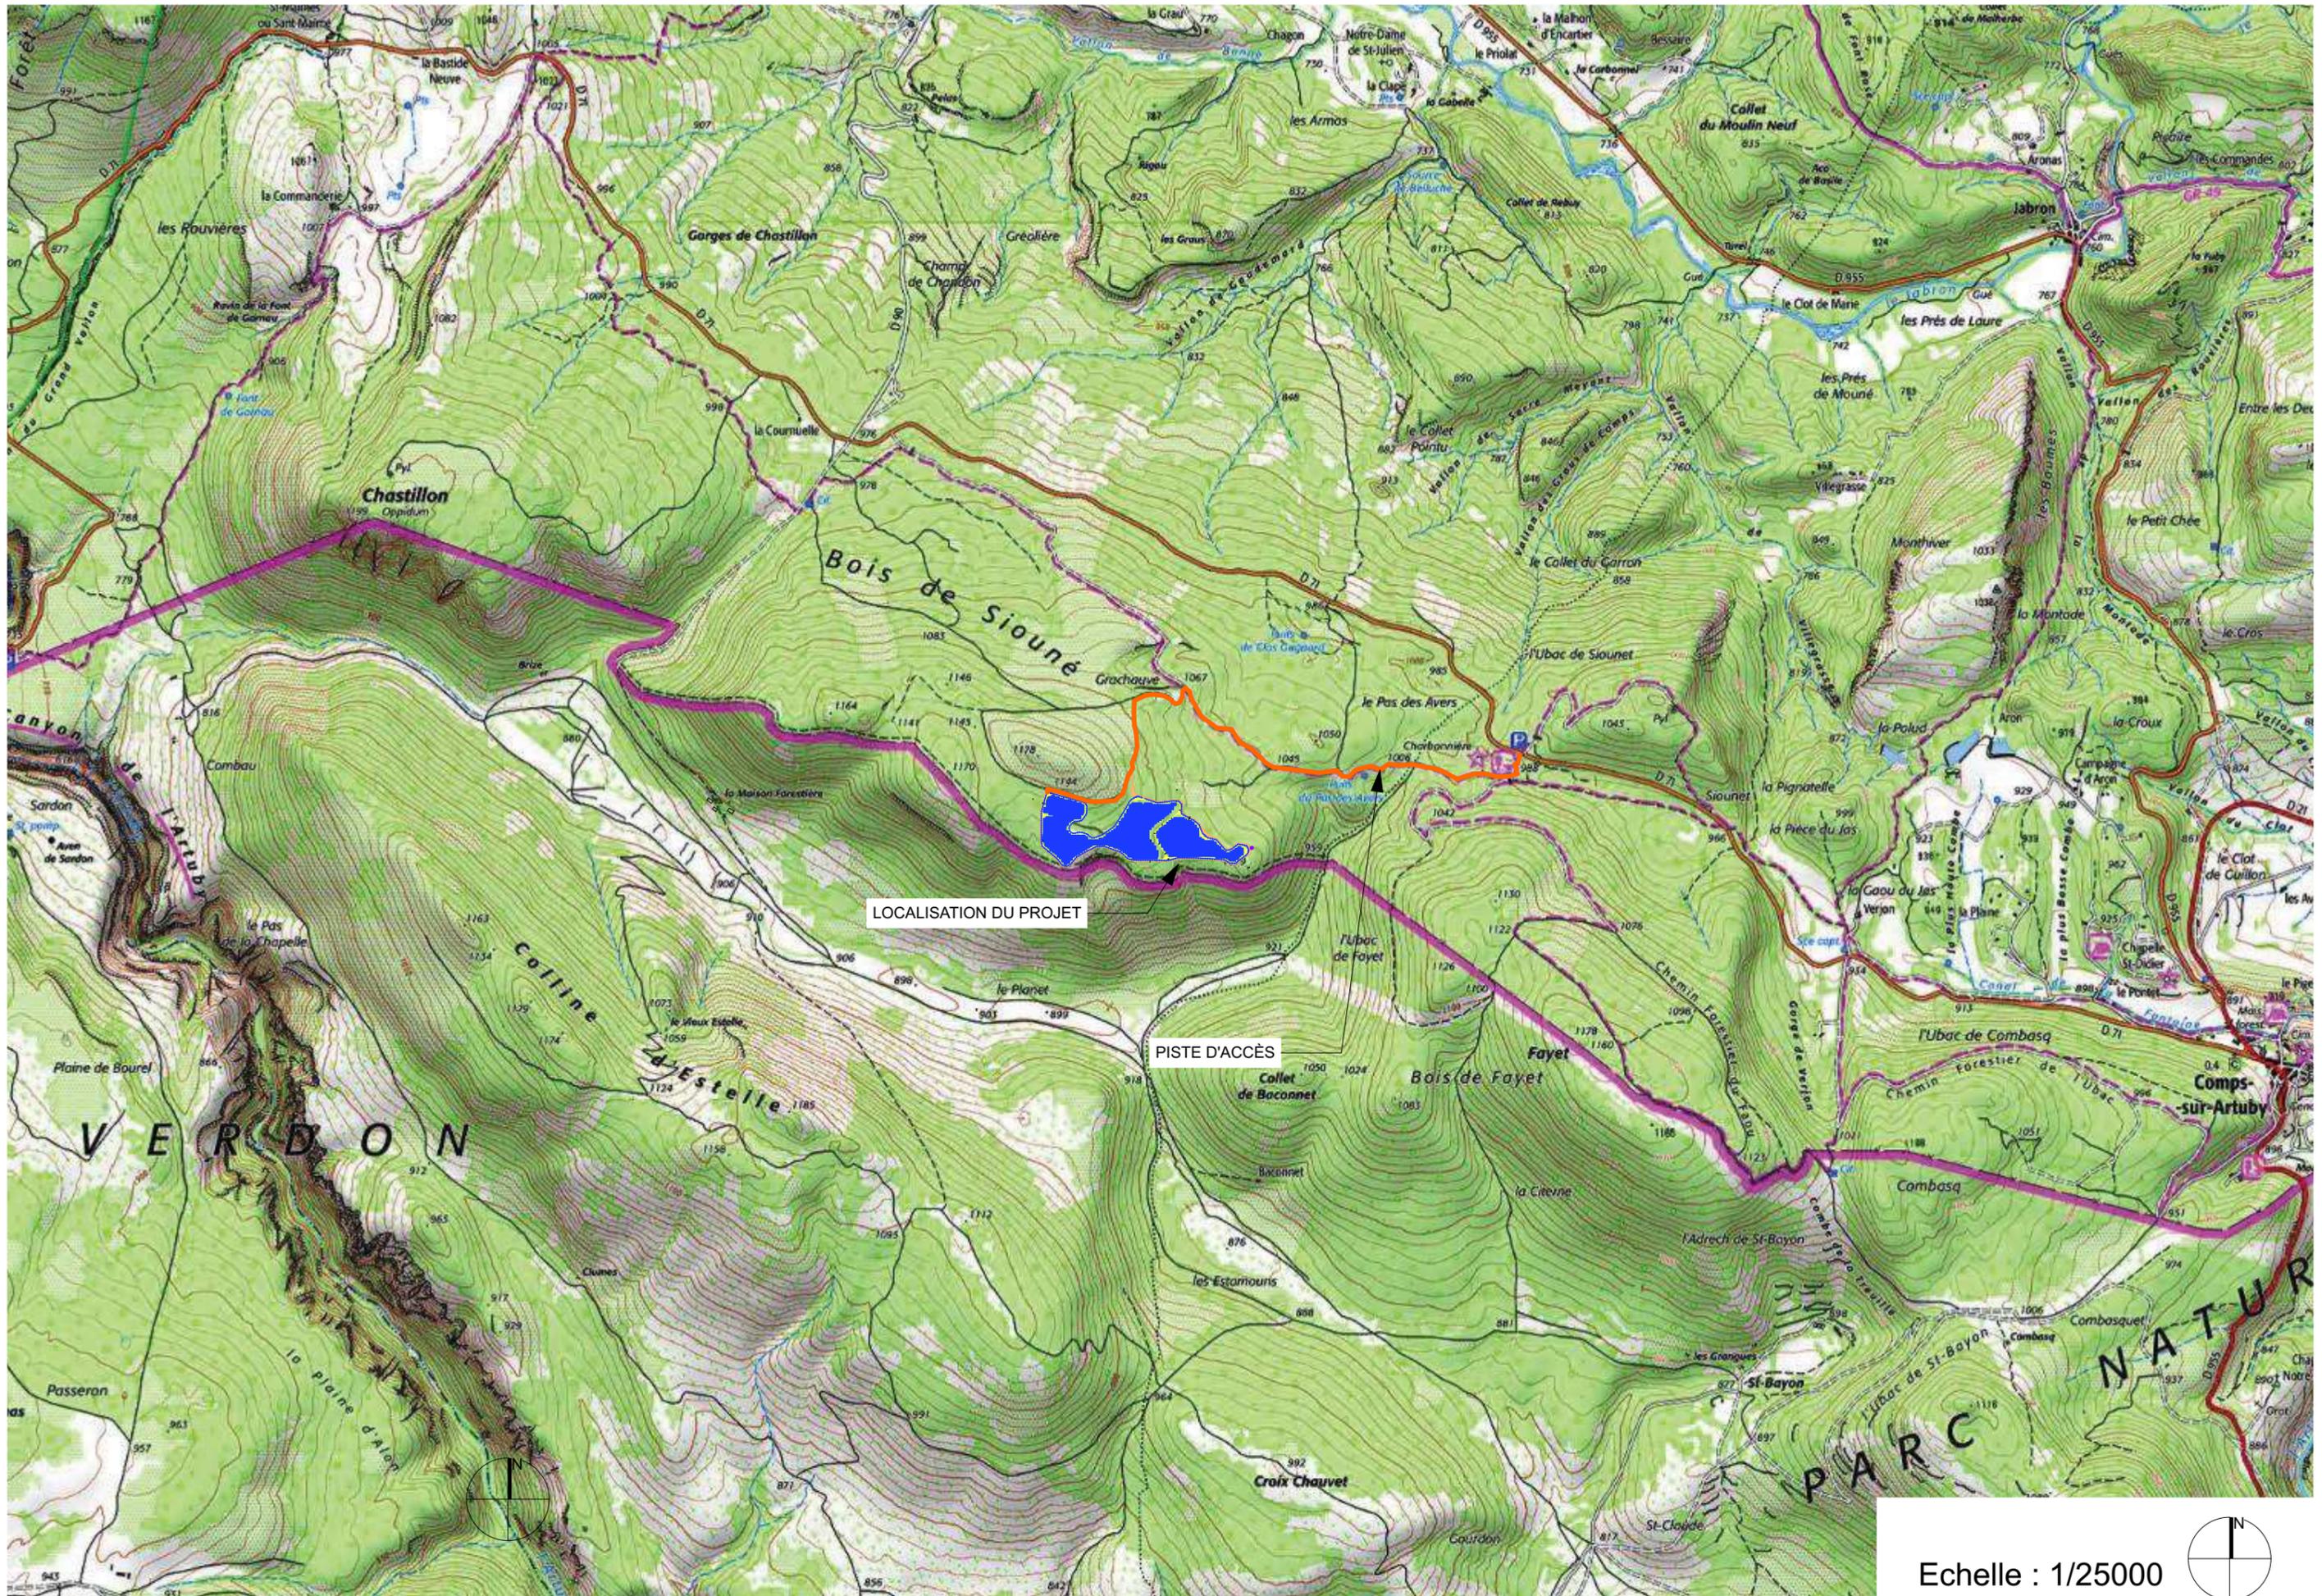

LOCALISATION DU PROJET

PISTE D'ACCES

Echelle : 1/25000

