



Mairie de Sanary-sur-Mer
Place de la république
CS 70001
83112 SANARY-SUR-MER

MAITRE D'OUVRAGE

Aménagement du chemin de la Lange Commune de Sanary-sur-Mer

A - Dossier d'enquête préalable à la DUP

2. Plan de situation




TPF ingénierie
Département Procédures Règlementaires et
Foncières
Immeuble le Space B
208/212 bd du Mercantour
CS 81061
06201 NICE CEDEX 3
T. 04.93.27.86.52

INGENIERIE

Plan de situation

échelle 1/25 000 - source IGN Scan25

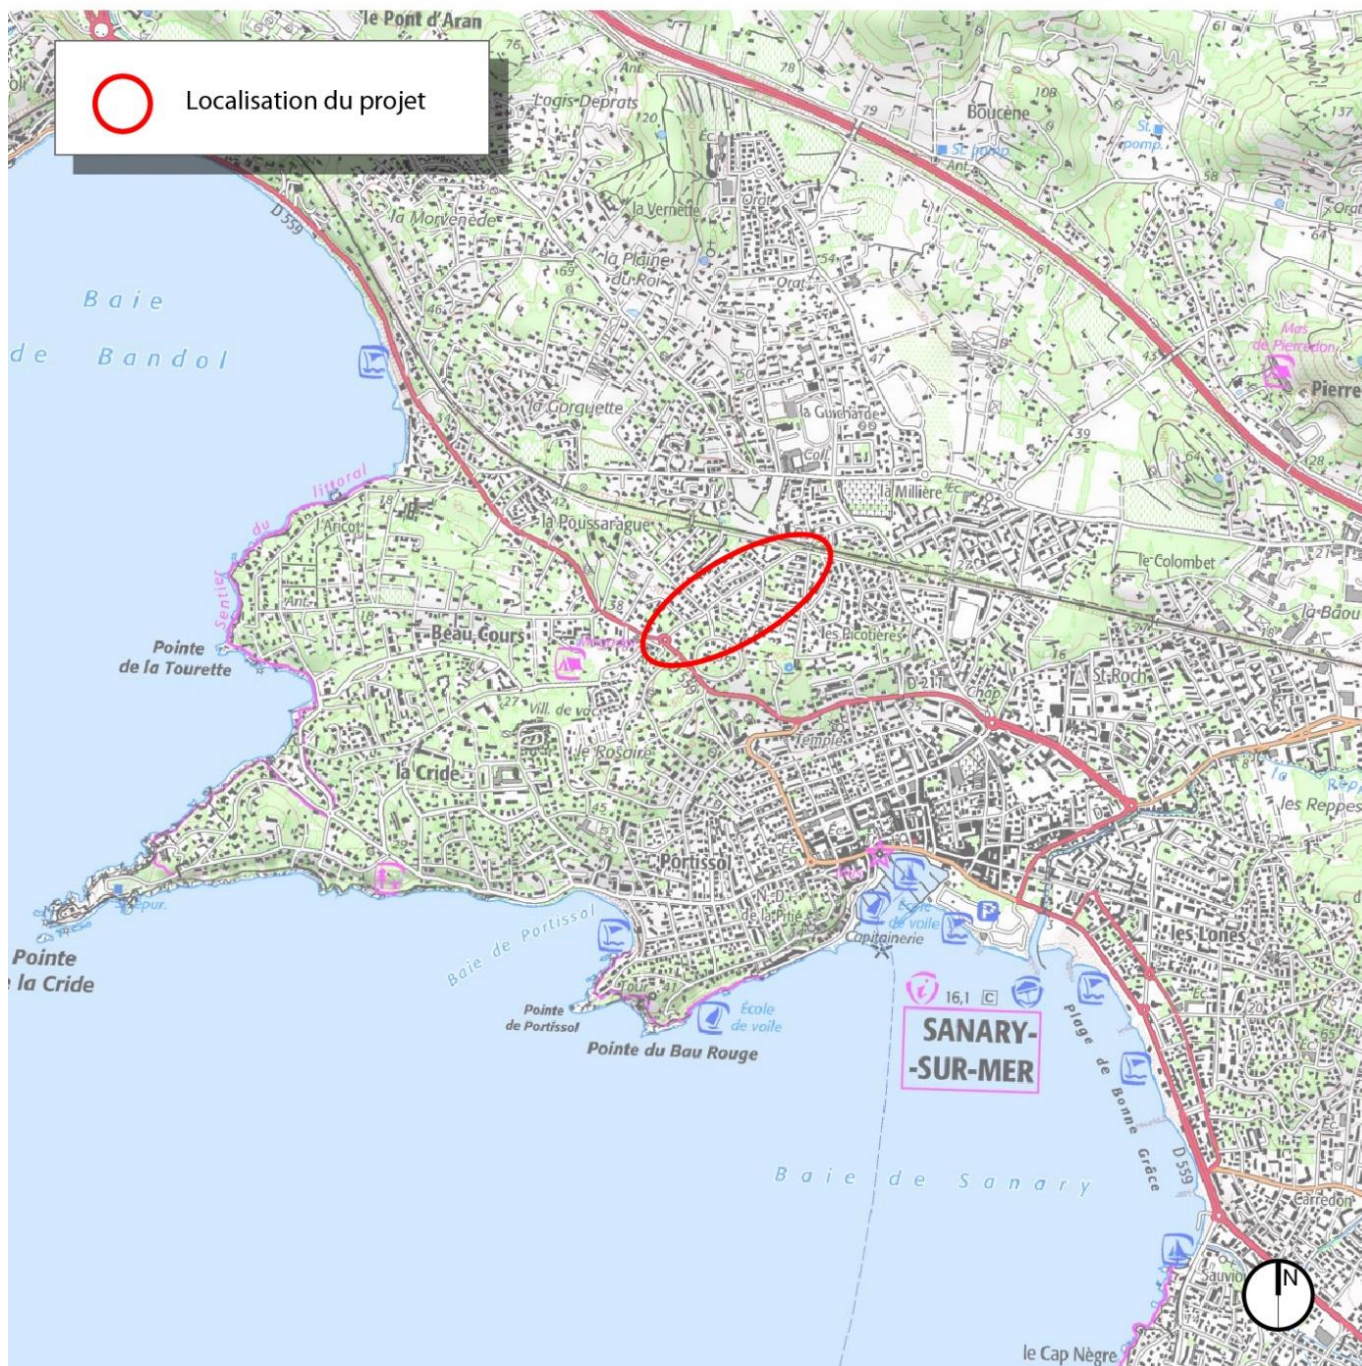

Photographie aérienne du site

échelle 1/4000 - source IGN orthophotoplan mission 2017

