


## Etat existant

# Centrale photovoltaïque de Cabasse - Coupe longitudinale A-A'

Axe : Coupe A-A'

Echelle en X : 1/1000

Echelle en Y : 1/1000

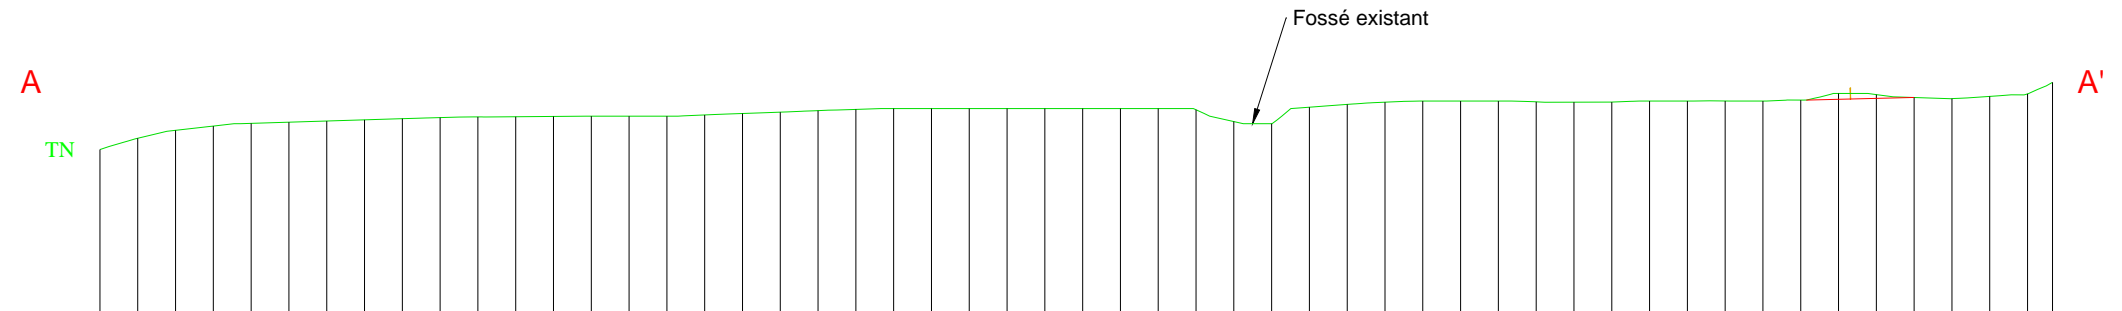

Altitude de comparaison : 200.00 m

Distances cumulées	0.00	5.00	10.00	15.00	20.00	25.00	30.00	35.00	40.00	45.00	50.00	55.00	60.00	65.00	70.00	75.00	80.00	85.00	90.00	95.00	100.00	105.00	110.00	115.00	120.00	125.00	130.00	135.00	140.00	145.00	150.00	155.00	160.00	165.00	170.00	175.00	180.00	185.00	190.00	195.00	200.00	205.00	210.00	215.00	220.00	225.00	230.00	235.00	240.00	245.00	250.00	255.00	258.31
Altitudes TN	221.58	223.08	224.13	224.69	225.04	225.20	225.36	225.51	225.66	225.81	225.90	225.92	225.96	226.00	226.00	226.00	226.16	226.35	226.53	226.73	226.89	227.00	227.00	227.00	227.00	227.00	227.00	227.00	227.00	227.00	226.84	225.28	225.00	227.18	227.55	227.85	227.85	227.85	227.86	228.00	228.00	228.00	228.00	228.01	228.00	228.13	229.00	228.85	228.47	228.31	228.61	228.95	230.48


## Etat projeté

# Centrale photovoltaïque de Cabasse - Coupe longitudinale A-A'

Axe : Coupe A-A'


Echelle en X : 1/1000

Echelle en Y : 1/1000

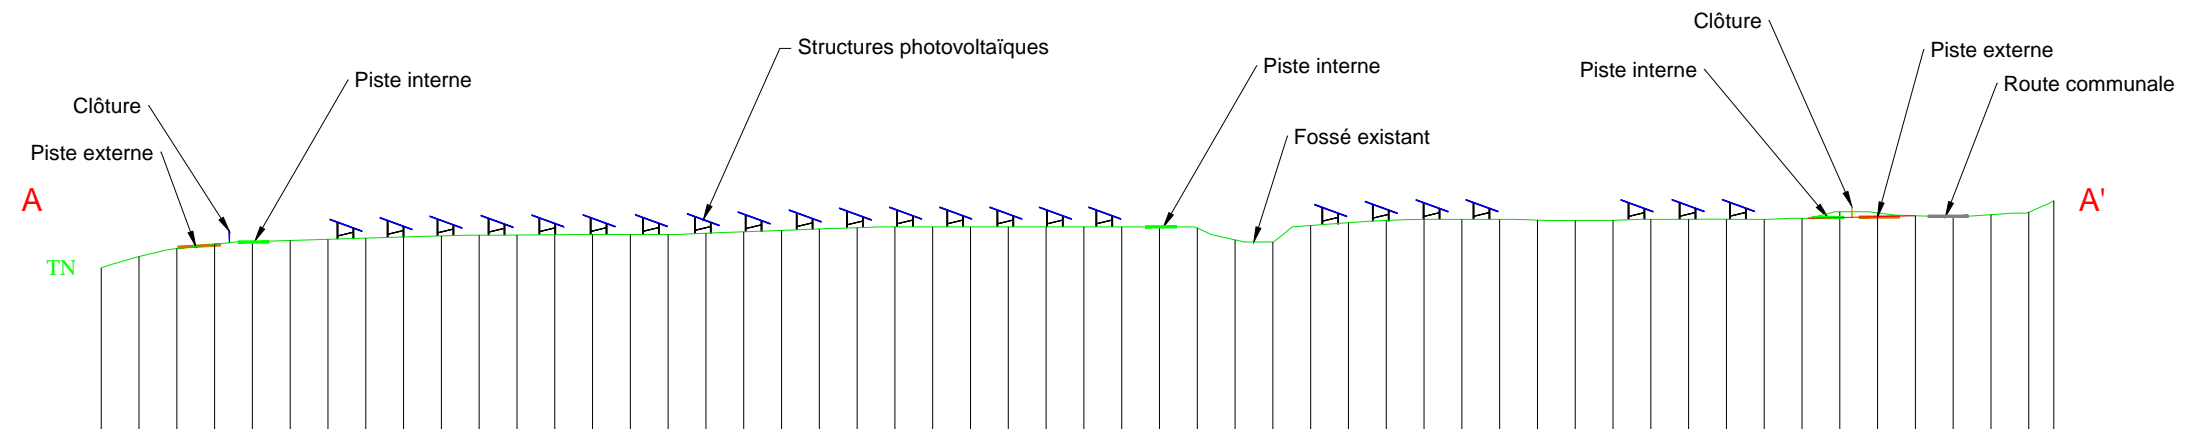

Altitude de comparaison : 200.00 m

Distances cumulées	0.00	5.00	10.00	15.00	20.00	25.00	30.00	35.00	40.00	45.00	50.00	55.00	60.00	65.00	70.00	75.00	80.00	85.00	90.00	95.00	100.00	105.00	110.00	115.00	120.00	125.00	130.00	135.00	140.00	145.00	150.00	155.00	160.00	165.00	170.00	175.00	180.00	185.00	190.00	195.00	200.00	205.00	210.00	215.00	220.00	225.00	230.00	235.00	240.00	245.00	250.00	255.00	258.31
Altitudes TN	221.58	223.08	224.13	224.69	225.04	225.20	225.36	225.51	225.66	225.81	225.90	225.92	225.96	226.00	226.00	226.00	226.16	226.35	226.53	226.73	226.89	227.00	227.00	227.00	227.00	227.00	227.00	227.00	227.00	226.84	225.28	225.00	227.18	227.55	227.85	227.85	227.85	227.86	228.00	228.00	228.00	228.00	228.01	228.00	228.13	229.00	228.85	228.47	228.31	228.61	228.95	230.48	

Nom du projet : Centrale photovoltaïque de Cabasse			Maitrise d'ouvrage : ENGIE GREEN	
Contenu du plan : Permis de Construire - PC03a - Plan en coupe du terrain et de la construction			Maitrise d'oeuvre	
Commune (s) : Cabasse (83340)			 "Le Triade II" Parc d'Activités Millénaire II 215 rue Samuel Morse - CS 20756 34967 MONTPELLIER Cedex2	
Echelle : 1/1000	Système de coord. : RGF93.CC43	20231127_CAB83_PC2a_complément_5-PC03a		
		Auteur : PC	Vérifié par : BL	
15/12/2023	Création	Indice: A	Format papier: A3	
Dates	Modifications			


## Etat existant

# Centrale photovoltaïque de Cabasse - Coupe longitudinale B-B'

Axe : Coupe B-B'

Echelle en X : 1/1000

Echelle en Y : 1/1000

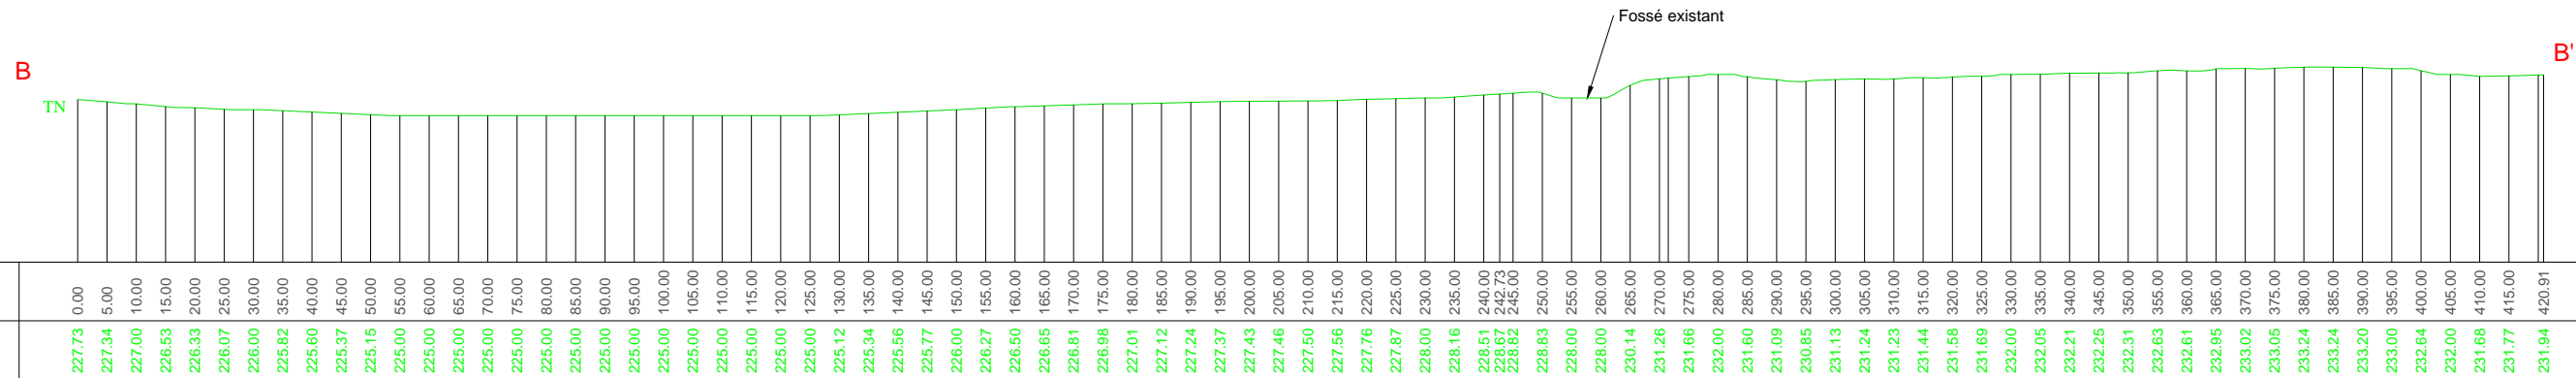


## Etat projeté


# Centrale photovoltaïque de Cabasse - Coupe longitudinale B-B'

Axe : Coupe B-B'

Echelle en X : 1/1000

Echelle en Y : 1/1000

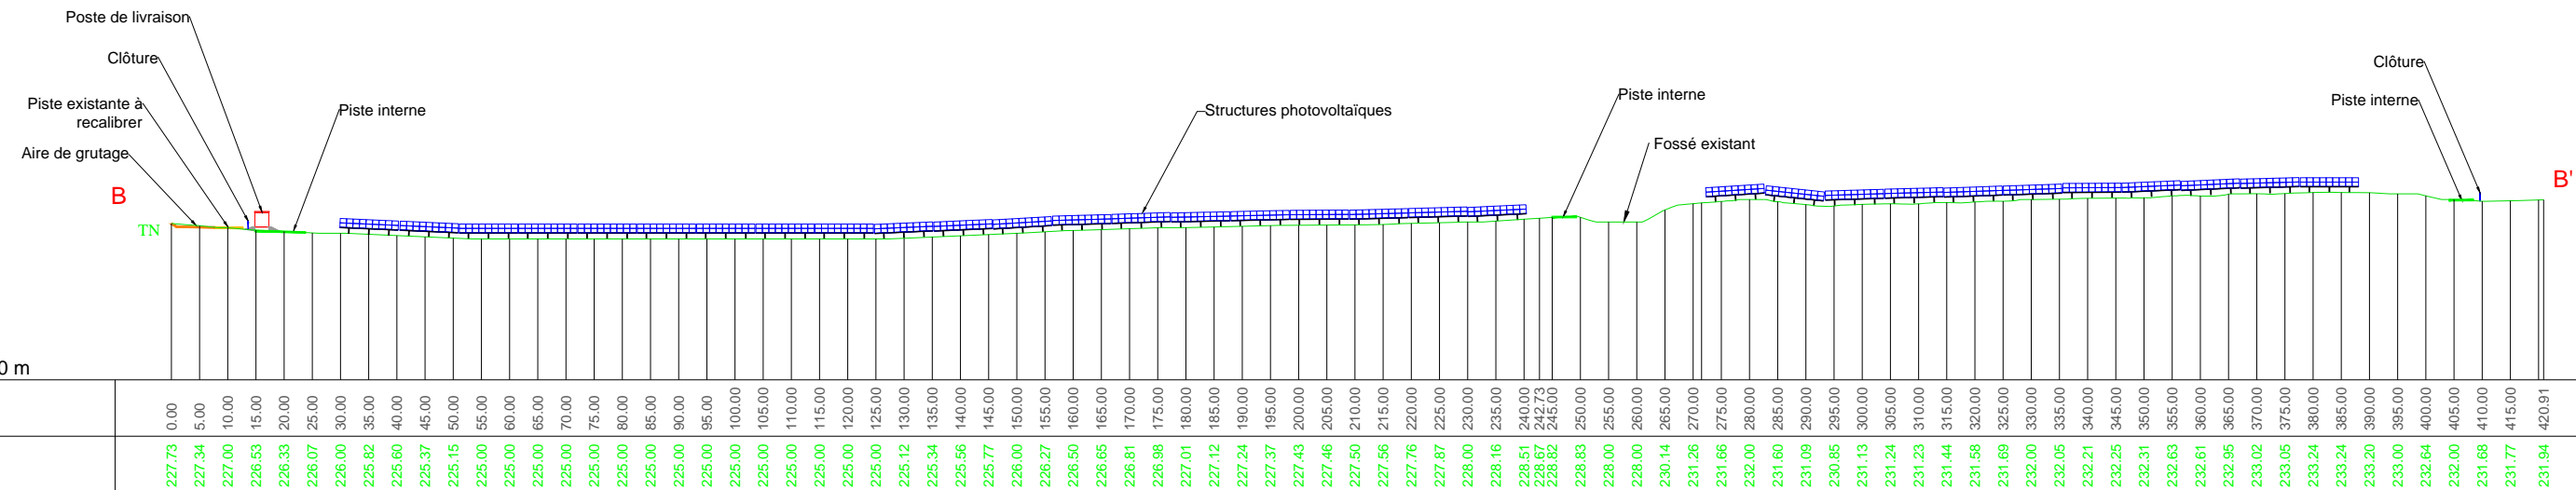

Nom du projet : Centrale photovoltaïque de Cabasse			Maitrise d'ouvrage : <b>ENGIE GREEN</b>	
Contenu du plan : Permis de Construire - PC03b - Plan en coupe du terrain et de la construction			Maitrise d'oeuvre	
Commune (s): Cabasse (83340)			 "Le Triade II" Parc d'Activités Millénaire II 215 rue Samuel Morse - CS 20756 34967 MONTPELLIER Cedex2	
Echelle :	1/1250	Système de coord. :		
			Auteur :	PC
			Vérifié par :	BL
15/12/2023	Création		Indice:	A
Dates	Modifications			A3