




Légende :



 Emprise du projet

Réseaux Existants (Source DT) :


Réseau électrique :

-  Lignes électrique BT souterraines - Classe A
-  Lignes électrique BT torsadés - Classe A


Réseau Télécom :



-  Lignes Télécom aériennes - Classe C
-  Lignes fibre optique - Classe C

Réseau AEP :


-  Réseau AEP - Classe C

Réseau EU :

-  Réseau EU - Classe C

-  Regard
-  Espace boisé classé



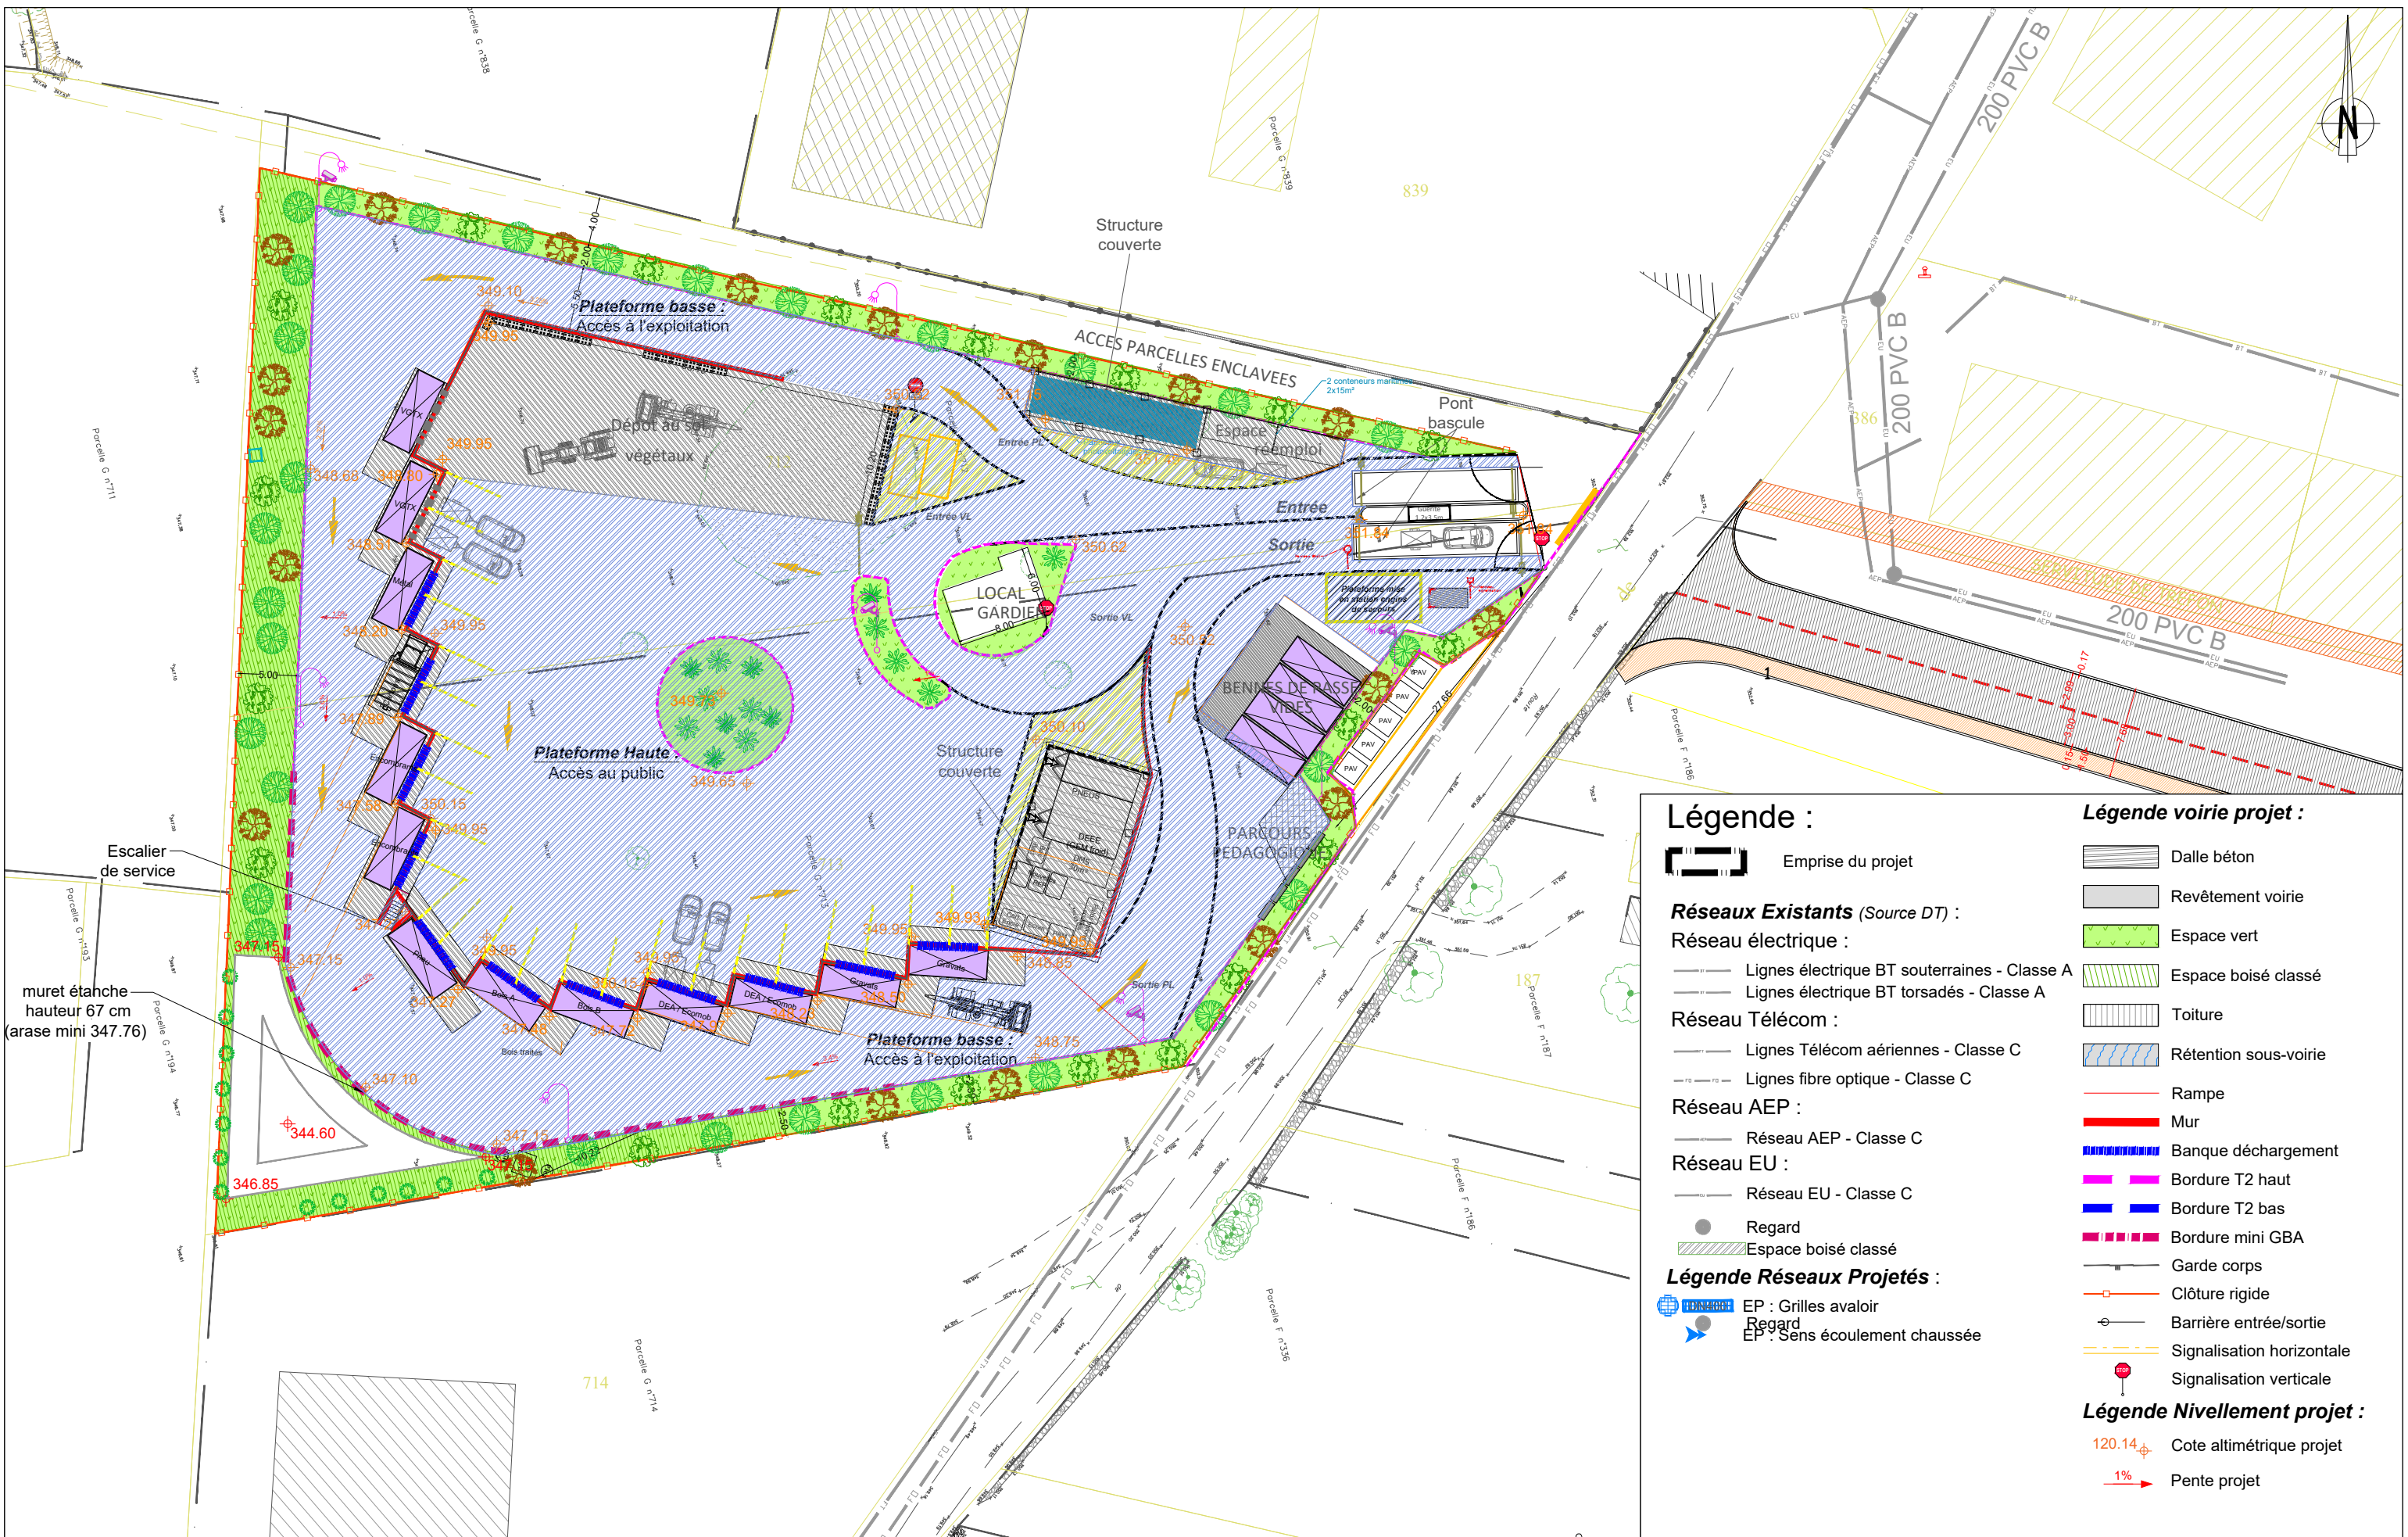

Légende :

Emprise du projet

Réseaux Existants (Source DT) :

Réseau électrique :

- Lignes électrique BT souterraines - Classe A
- Lignes électrique BT torsadés - Classe A

Réseau Télécom :

- Lignes Télécom aériennes - Classe C
- Lignes fibre optique - Classe C

Réseau AEP :

- Réseau AEP - Classe C

Réseau EU :

- Réseau EU - Classe C

Légende Réseaux Projetés :


- EP : Grilles avaloir
- Regard
- EP : Sens écoulement chaussée

Légende voirie projet :

- Dalle béton
- Revêtement voirie
- Espace vert
- Espace boisé classé
- Toiture
- Rétention sous-voirie
- Rampe
- Mur
- Banque déchargement
- Bordure T2 haut
- Bordure T2 bas
- Bordure mini GBA
- Garde corps
- Clôture rigide
- Barrière entrée/sortie
- Signalisation horizontale
- Signalisation verticale

Légende Nivellement projet :

- 120.14 Cote altimétrique projet
- 1% Pente projet

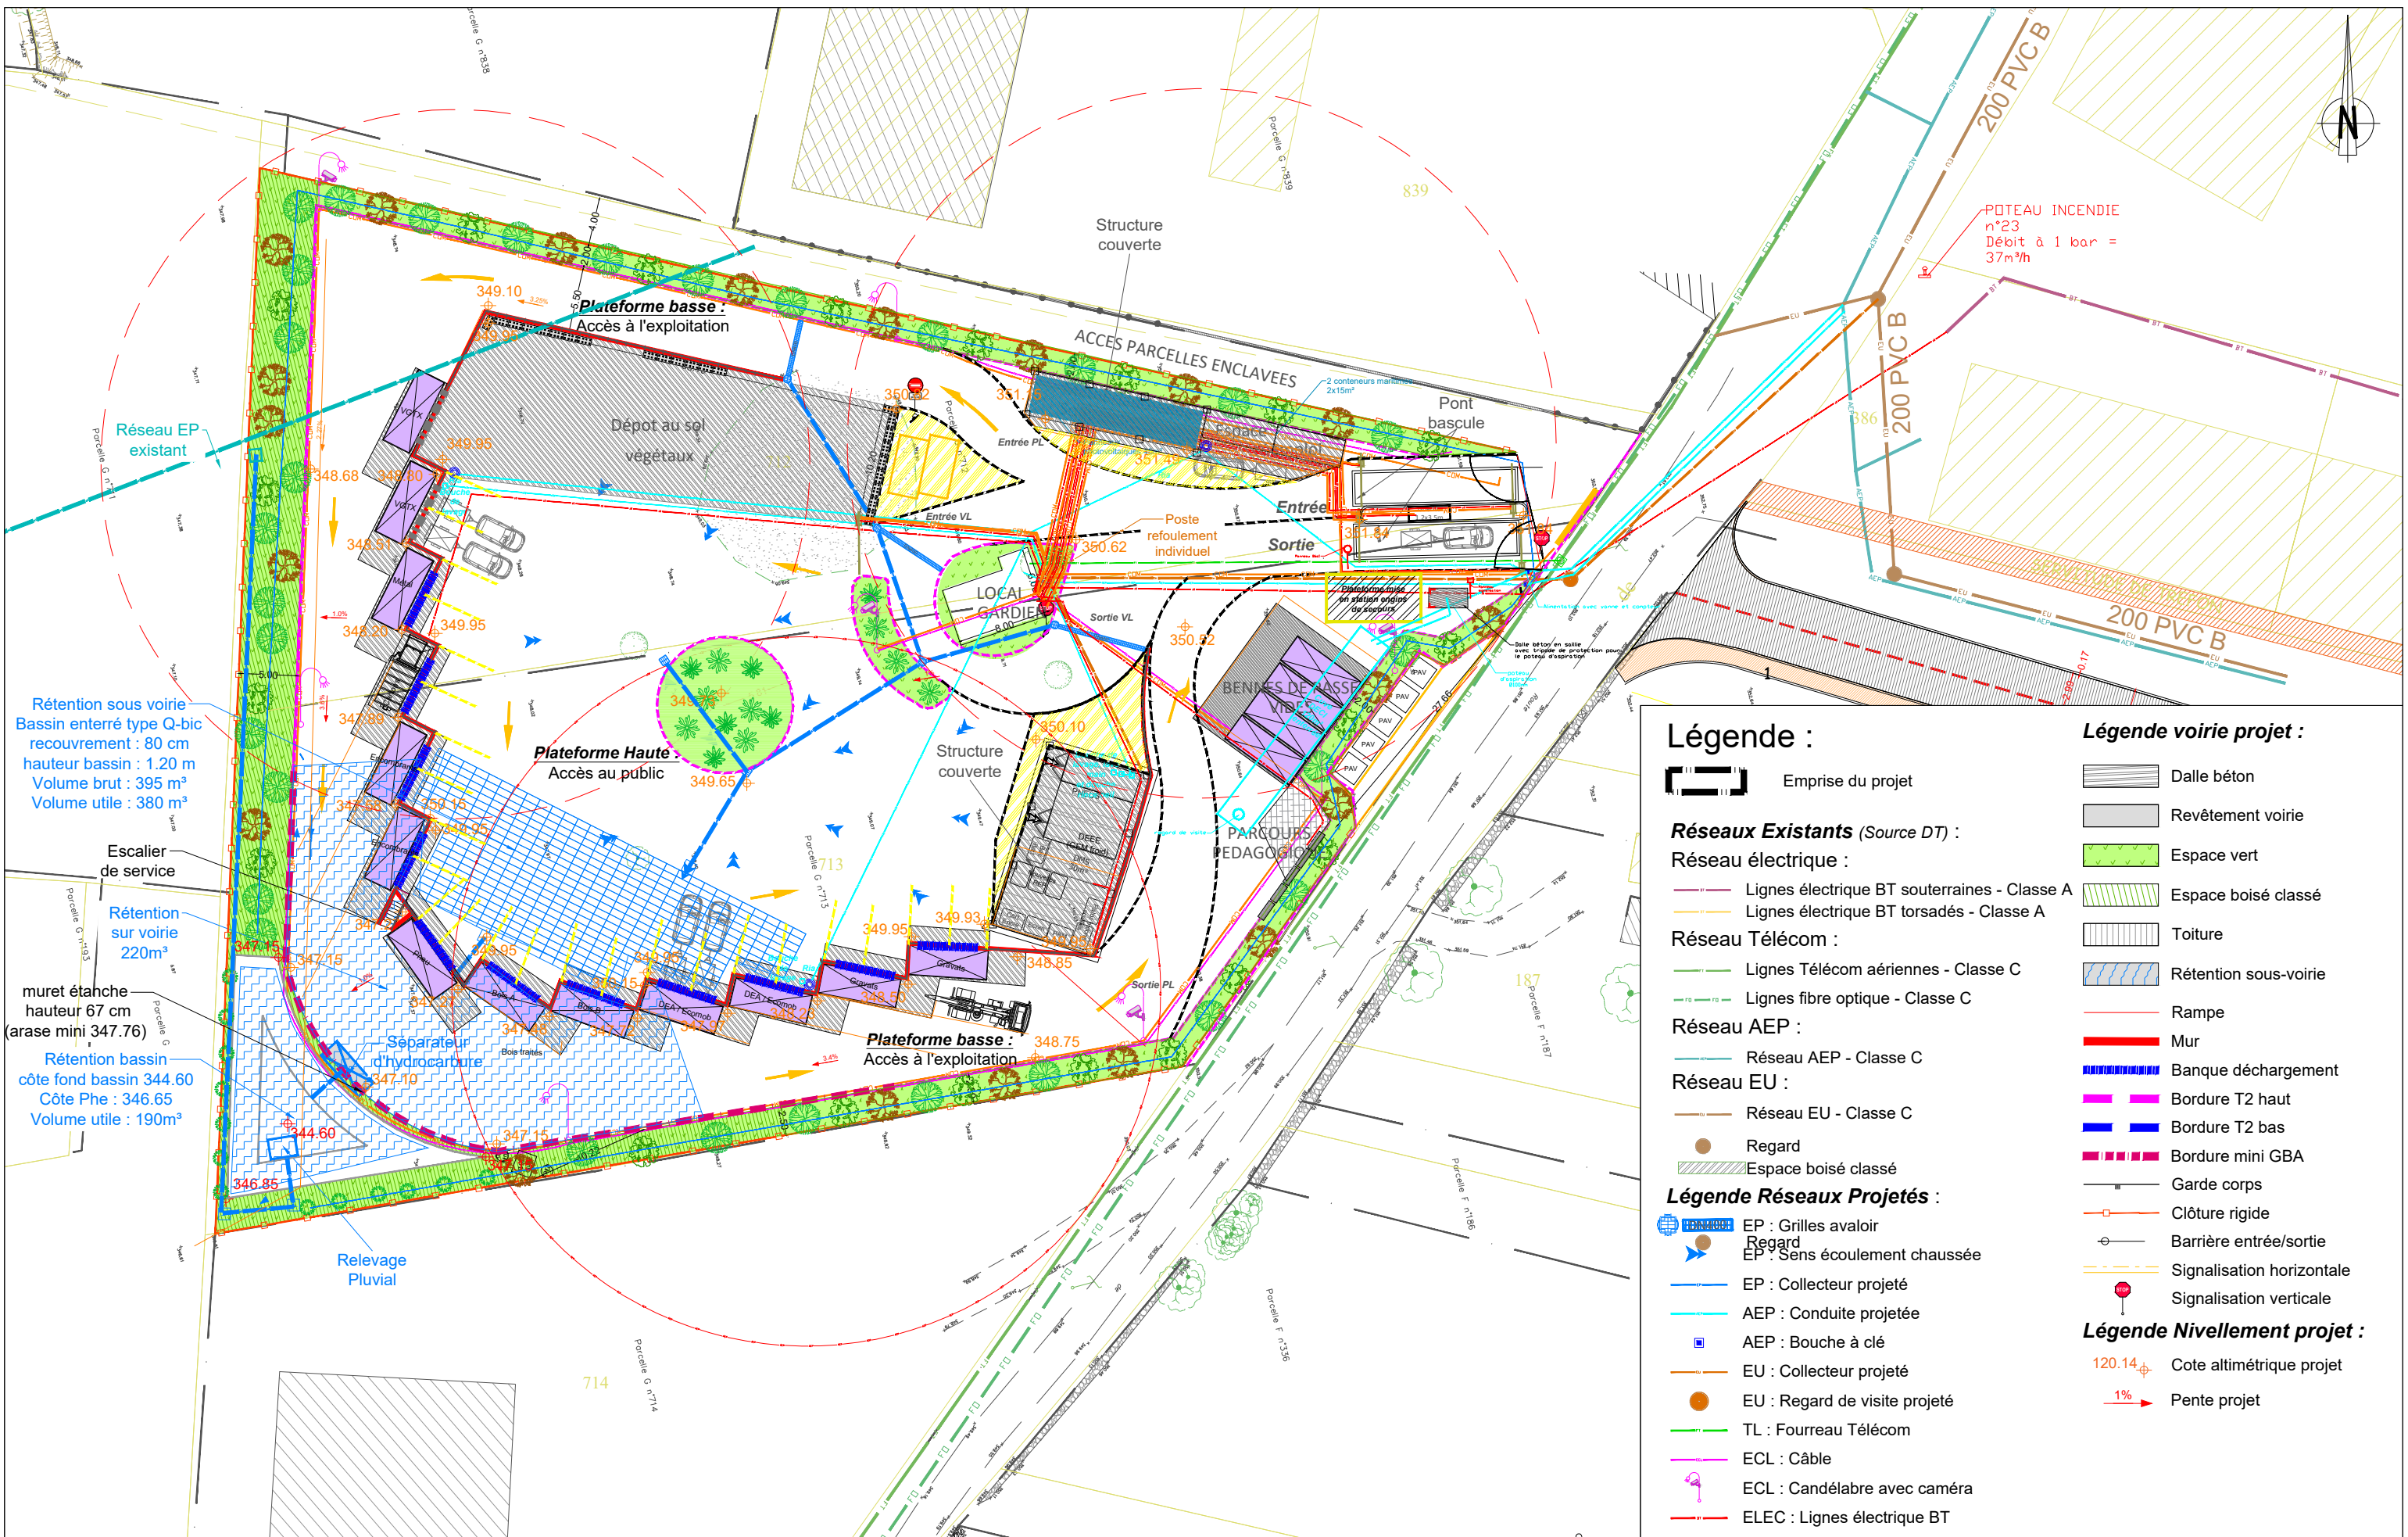

Légende :

Emprise du projet

Réseaux Existants (Source DT) :

Réseau électrique :

- Lignes électrique BT souterraines - Classe A
- Lignes électrique BT torsadés - Classe A

Réseau Télécom :

- Lignes Télécom aériennes - Classe C
- Lignes fibre optique - Classe C

Réseau AEP :

- Réseau AEP - Classe C

Réseau EU :

- Réseau EU - Classe C
- Regard
- Espace boisé classé

Légende Réseaux Projetés :

- EP : Grilles avaloir
- Regard
- EP : Sens écoulement chaussée
- EP : Collecteur projeté
- AEP : Conduite projetée
- AEP : Bouche à clé
- EU : Collecteur projeté
- EU : Regard de visite projeté
- TL : Fourreau Télécom
- ECL : Câble
- ECL : Candélabre avec caméra
- ELEC : Lignes électrique BT


Légende voirie projet :

- Dalle béton
- Revêtement voirie
- Espace vert
- Espace boisé classé
- Toiture
- Rétention sous-voirie
- Rampe
- Mur
- Banque déchargement
- Bordure T2 haut
- Bordure T2 bas
- Bordure mini GBA
- Garde corps
- Clôture rigide
- Barrière entrée/sortie
- Signalisation horizontale
- Signalisation verticale

Légende Nivellement projet :

- 120.14 Cote altimétrique projet
- 1% Pente projet

COUPE DE PRINCIPE

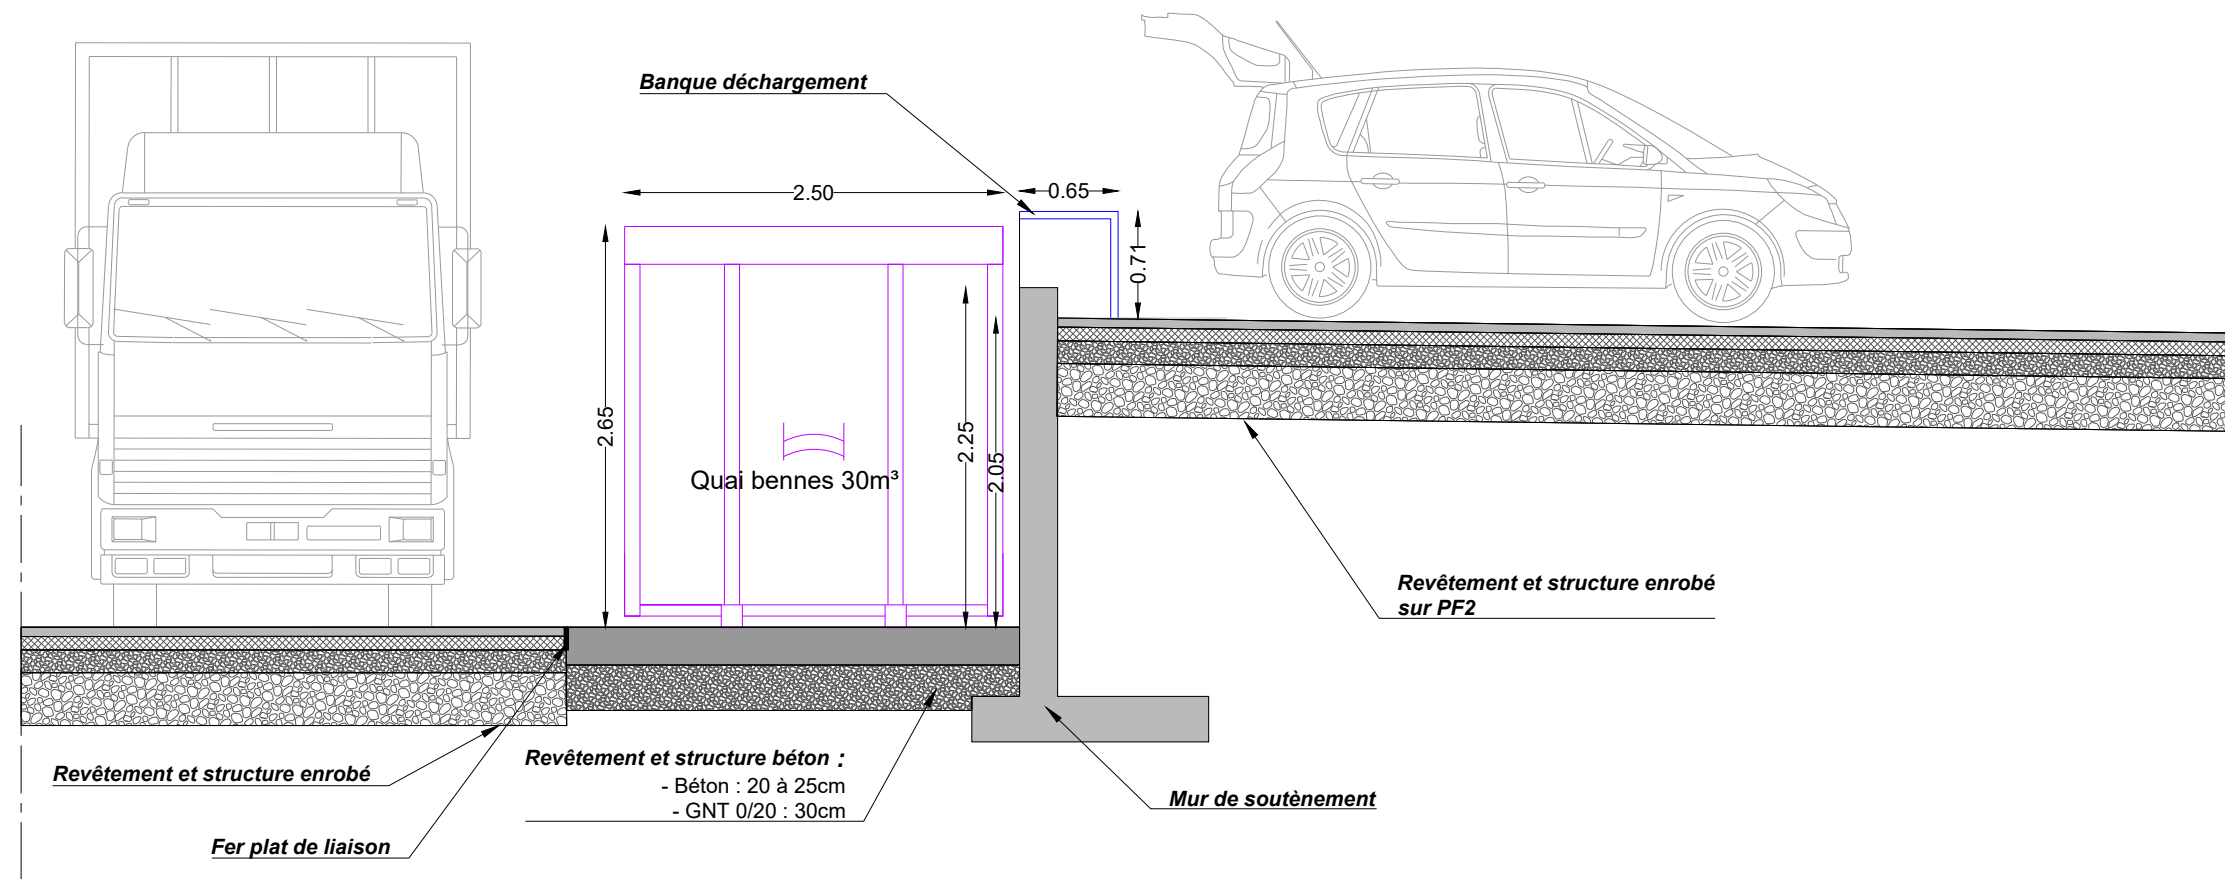

PROFIL HYDRAULIQUE - ECOULEMENT PLUVIAL

