Département du Var

COMMUNE : LA VALETTE DU VAR

DECHETERIE MUNICIPALE

PLAN DREAL

Aménagements voirie	PLAN 1
	ECHELLE: 1/200

MAÎTRISE D'OEUVRE :

ENTREPRISE :

COLAS MEDITERRANEE
582,Avenue de Digne,BP27 - 83087 TOULON CEDEX 9
Téléphone : 04 94 14 74 24 - Télécopie : 04 94 08 24 89
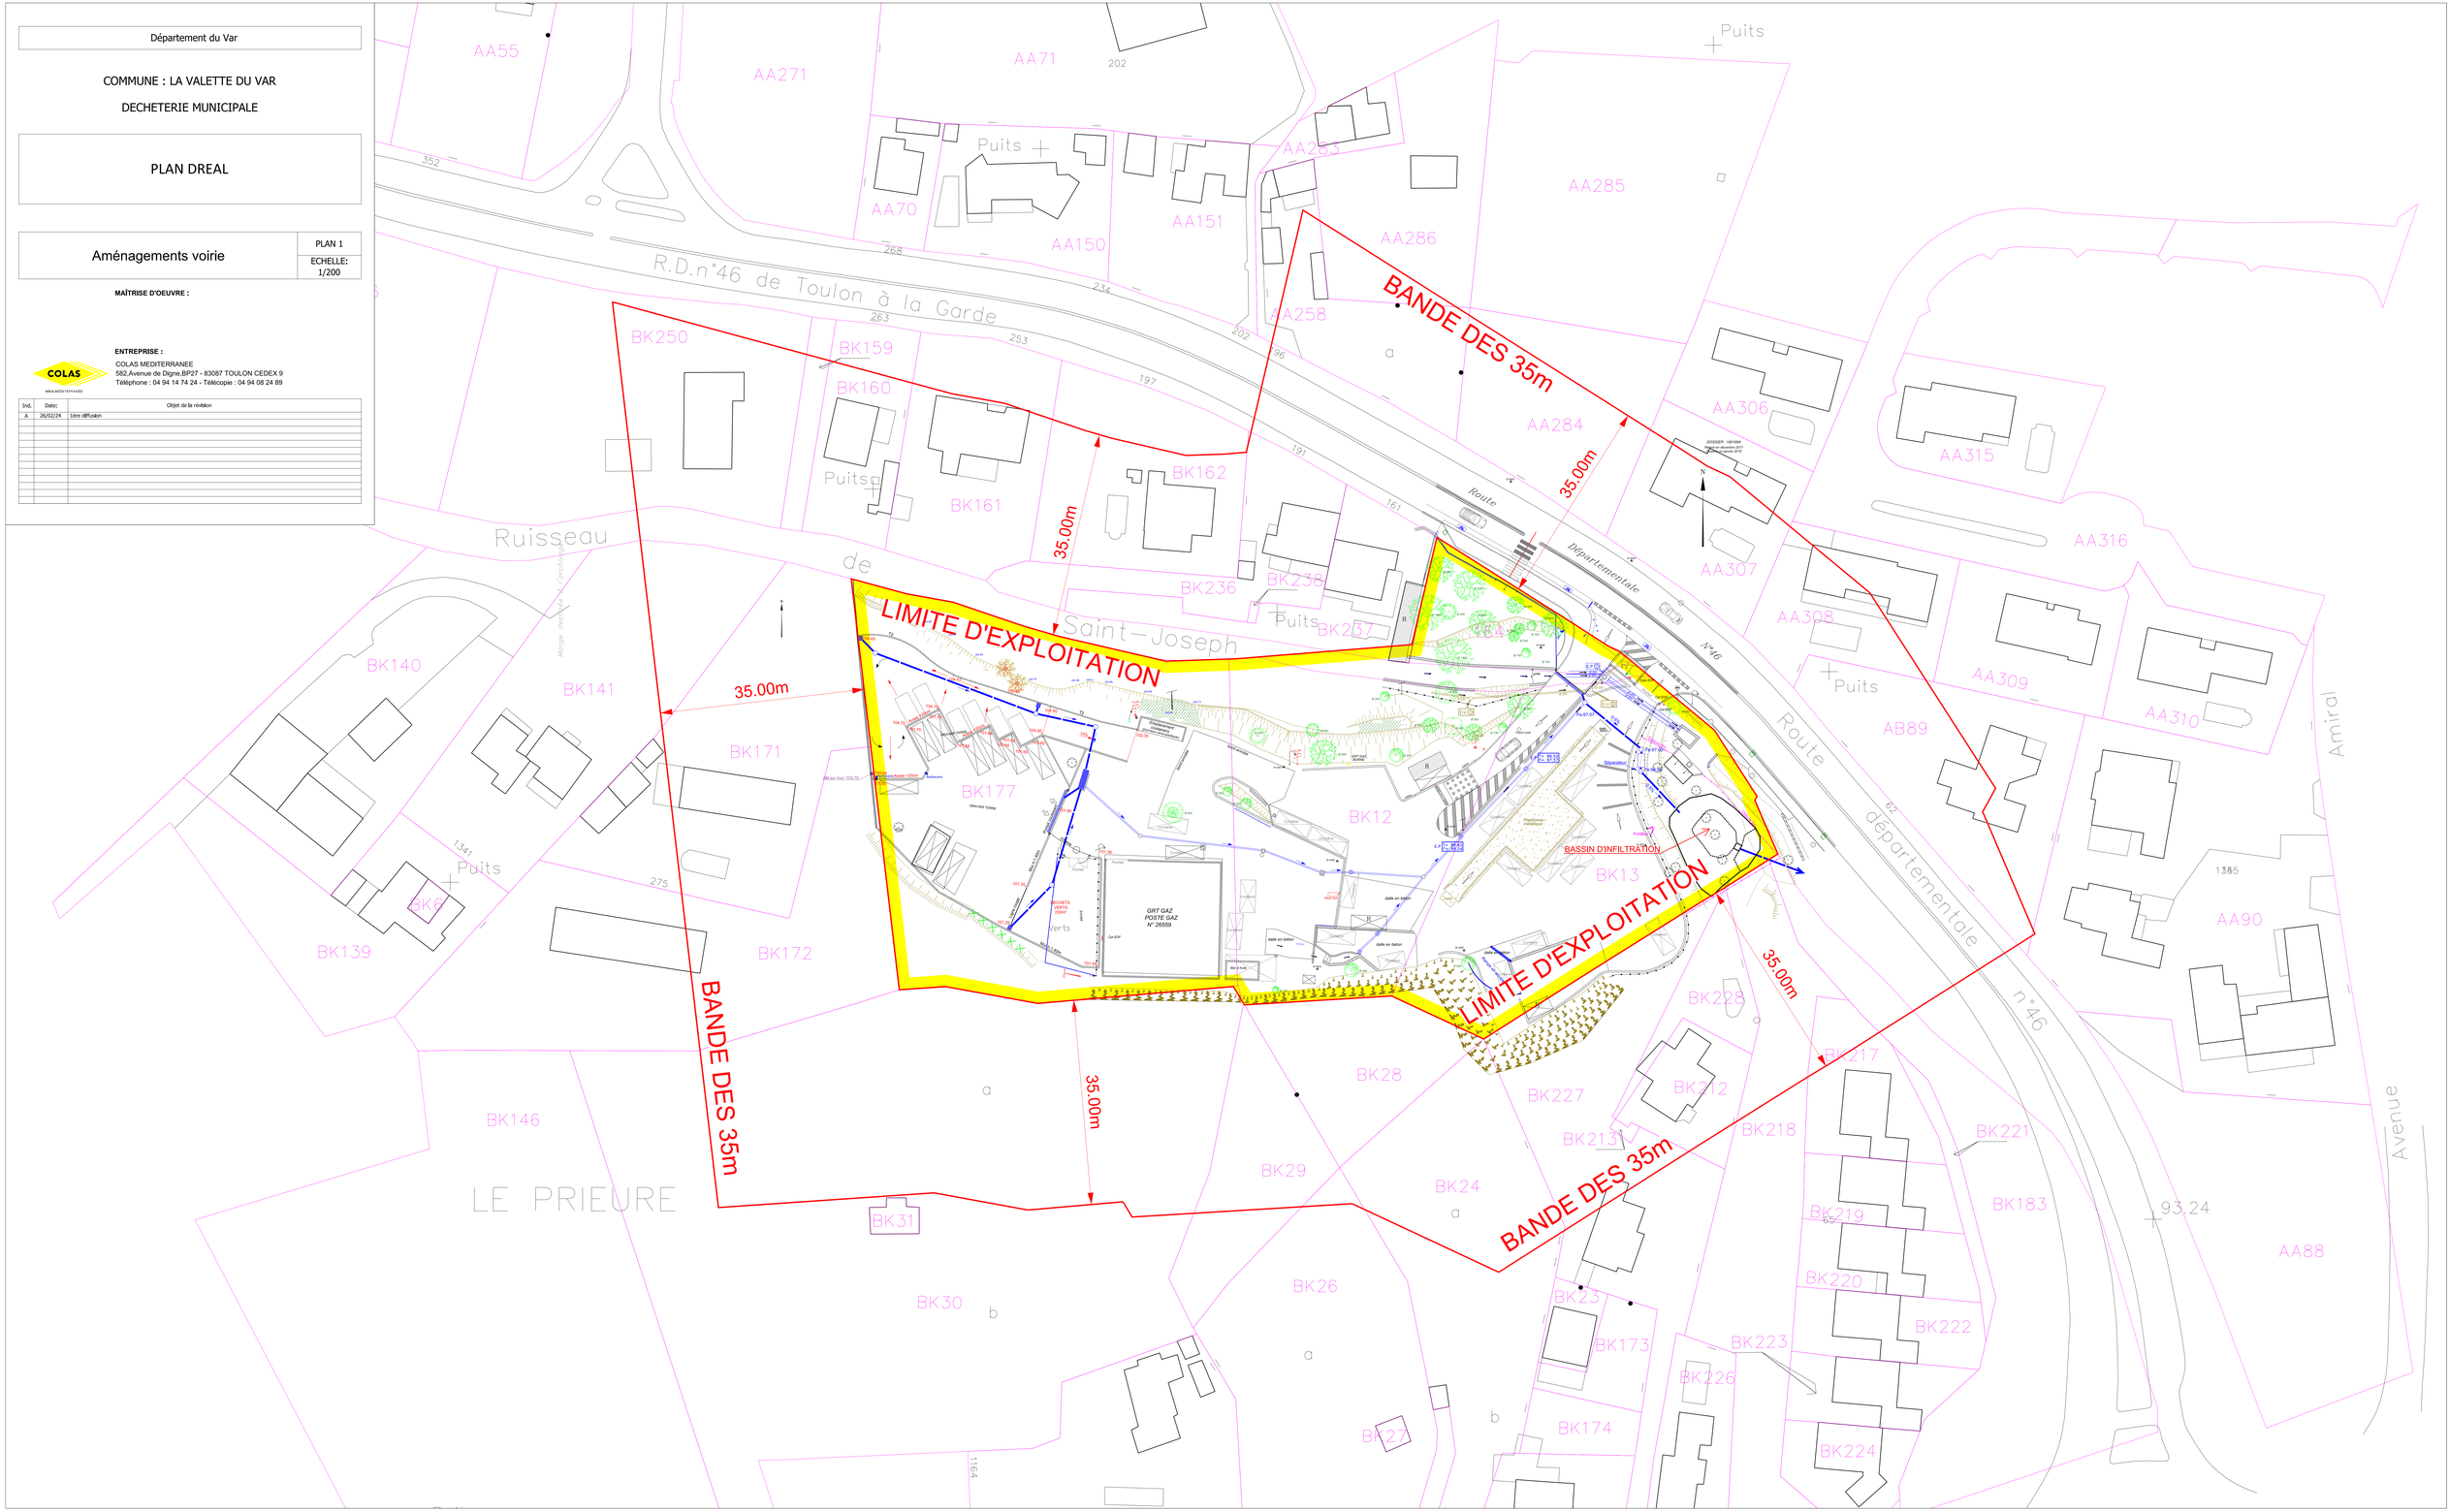
Ind.	Date:	Objet de la révision
A	26/02/24	1ère diffusion