

Département :  
VAR

Commune :  
SAINT MANDRIER SUR MER

Section : B  
Feuille : 000 B 02

Échelle d'origine : 1/2000  
Échelle d'édition : 1/1500

Date d'édition : 21/12/2016  
(fuseau horaire de Paris)

Coordonnées en projection : RGF93CC43  
©2016 Ministère de l'Économie et des Finances

DIRECTION GÉNÉRALE DES FINANCES PUBLIQUES

EXTRAIT DU PLAN CADASTRAL

--- Limite de la ZAD - Fliche Bergis

Unité foncière propriété Fliche Bergis :  
Section B n° 968, 122, 123, 124, 127, 128,  
129 et 1109

Superficie Totale : 80 593 m<sup>2</sup>


Le plan visualisé sur cet extrait est géré par le  
centre des impôts foncier suivant :

TOULON

171 avenue de Vert Coteau CS 20127 83071  
83071 TOULON CEDEX  
tél. 04 94 03 95 01 -fax  
cdif.toulon@dgifp.finances.gouv.fr

Cet extrait de plan vous est délivré par :

cadastre.gouv.fr

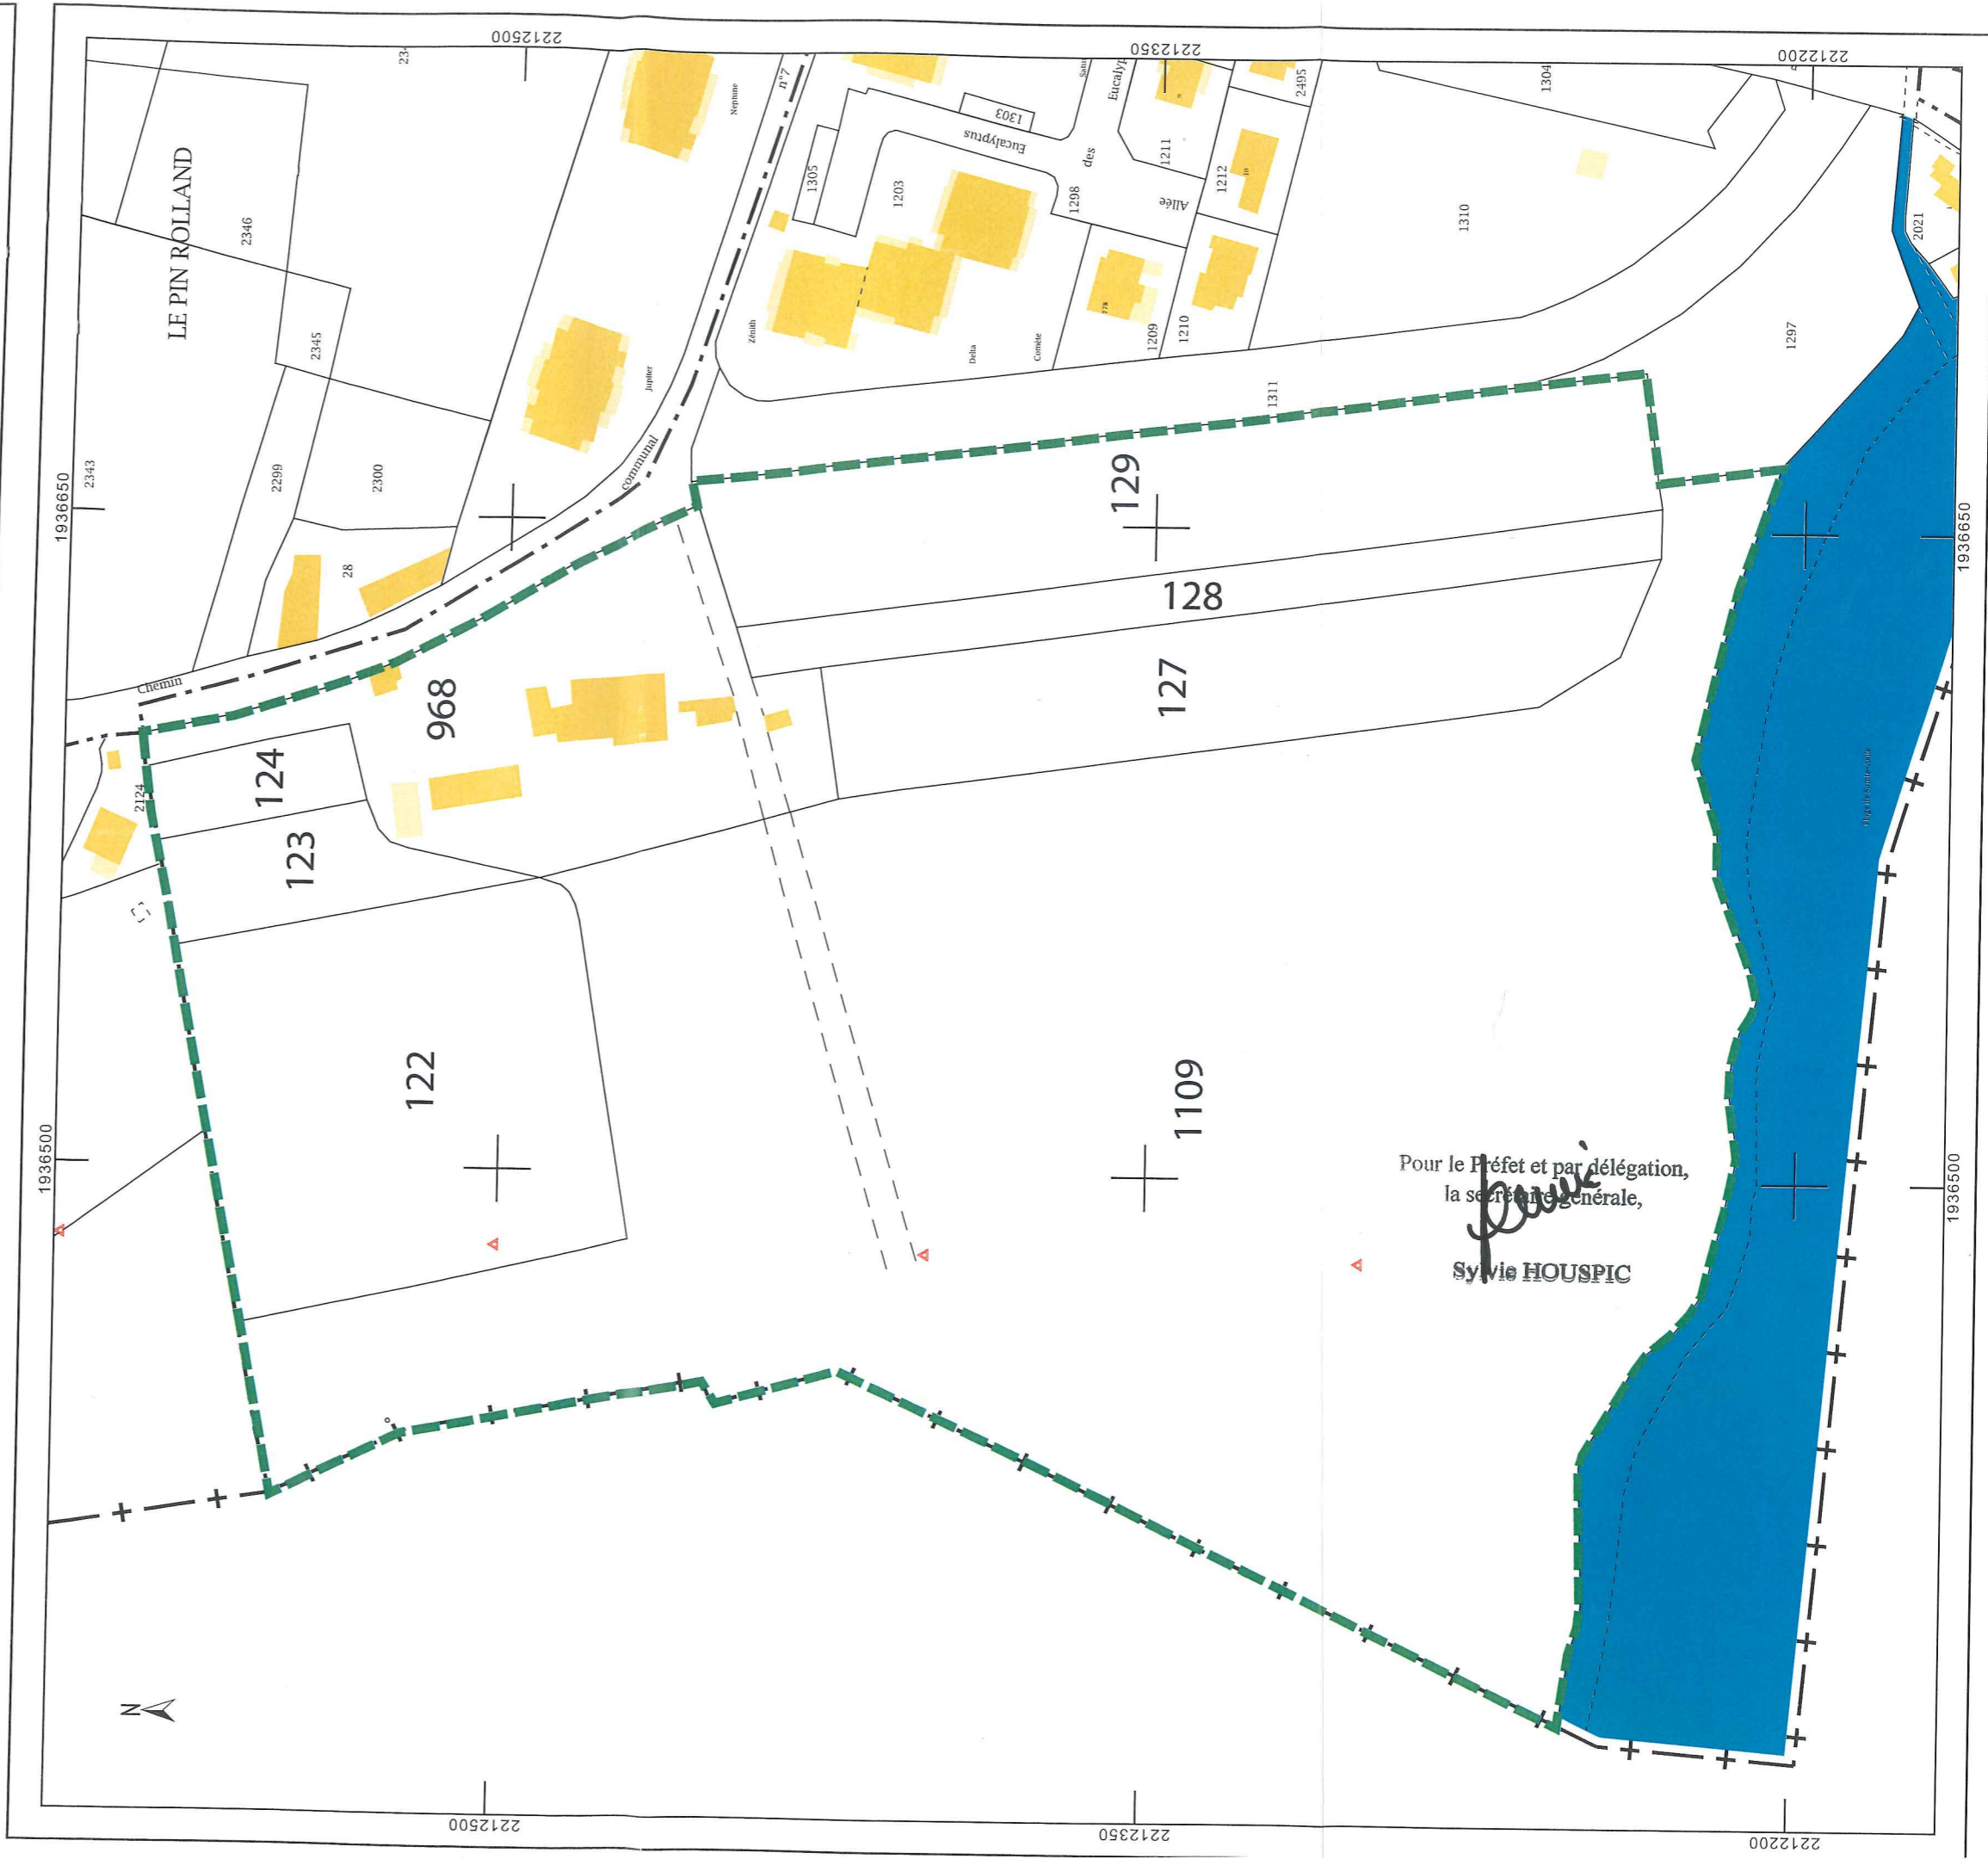

Pour le Préfet et par délégation,  
la secrétaire générale,  
*Sylvie Houspic*  
Sylvie HOUSPIC