DEPARTEMENT DU VAR

COMMUNE DU REVEST LES EAUX

AMENAGEMENT DES INSTALLATIONS SUR L'ISDI TOURRIS NORD

PLAN D'EXECUTION

PLAN DE RESEAUX

SAS SOTEM
ZI Les Consacs
83200 Le Revest Les Eaux
Tél : 04.98.05.17.00 Fax : 04.94.59.15.18

SOTEM

ECHELLE :	DATE :	REFERENCE :
1/500	04/11/2019	1100/EXE/A

Indice	Date	Objet
A	10/19	

ETABLI PAR : VALIDE PAR :

CAMBRIDGE
REALTY DE France

Nota: levé d'état des lieux en date du 21 Octobre 2013 mis à jour le 23 Janvier 2017

repères plantés le 4 Juin 2013 — Périmètre ISDI implanté le 30 Mai 2013 d'après les documents graphiques fournis par le GROUPE GARRASSIN

repères plantés le 25 Juin 2014
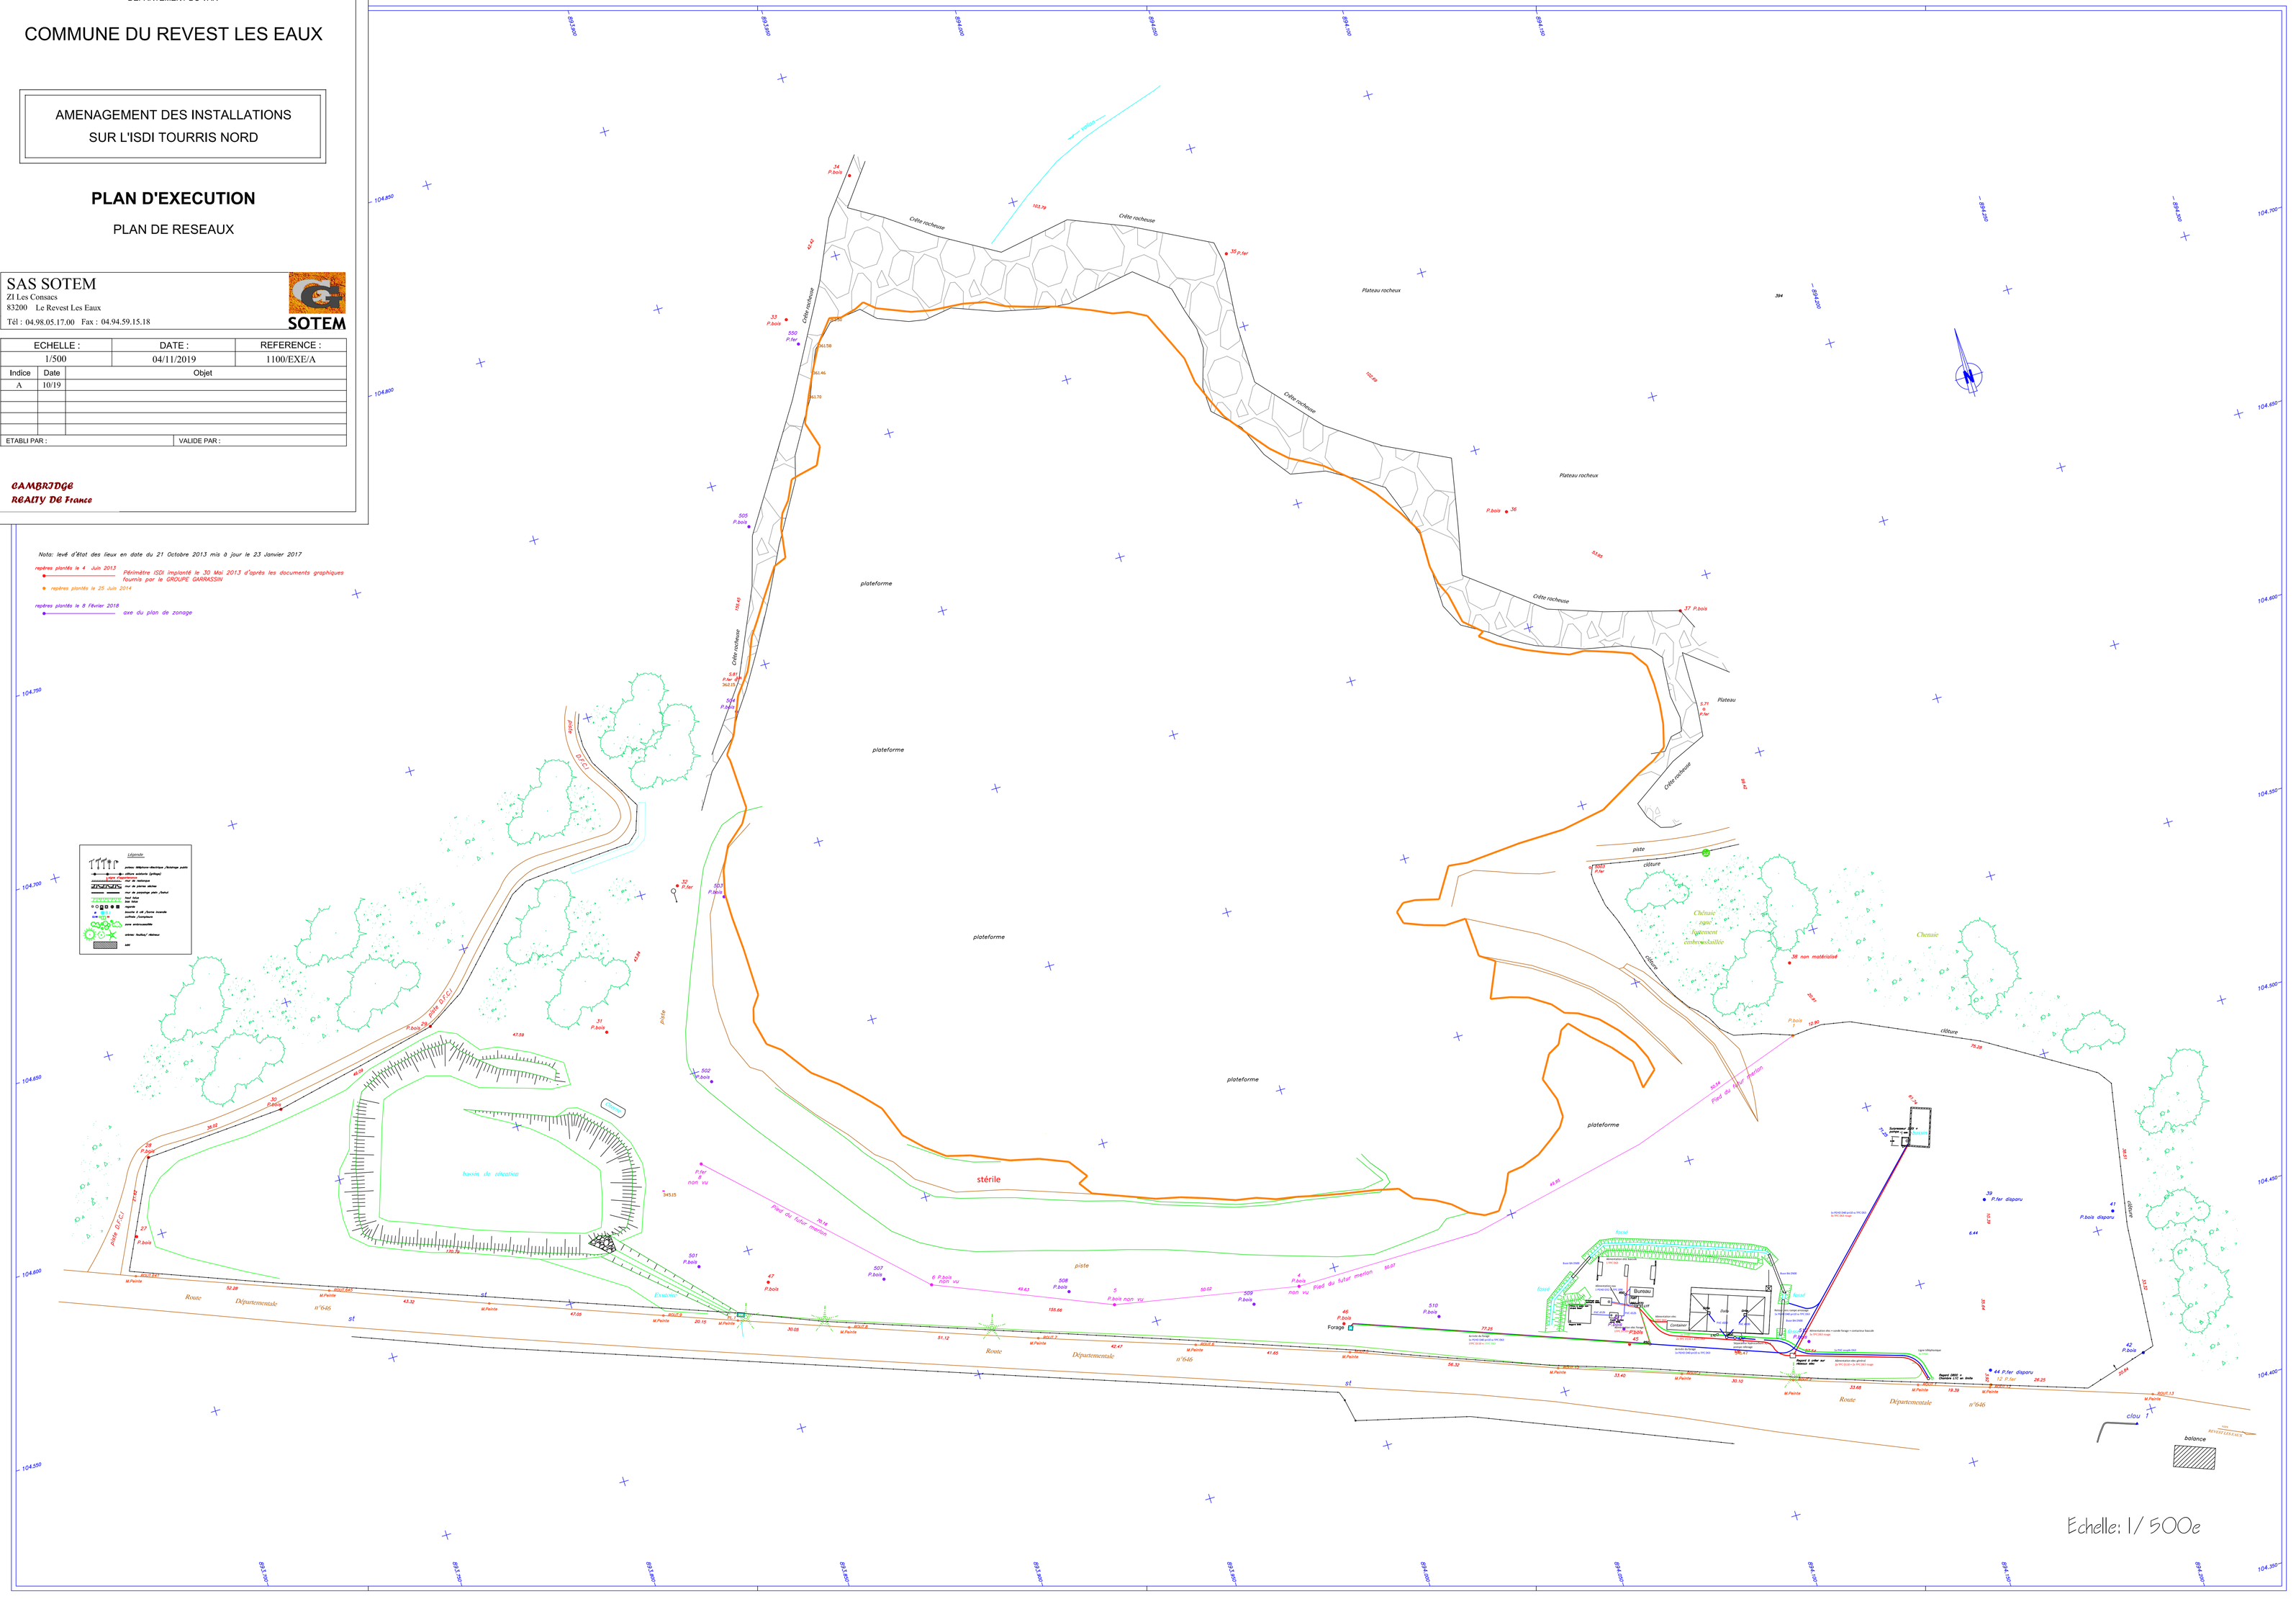
repères plantés le 8 Février 2018 — axe du plan de zonage