



DEPARTEMENT DU VAR  
COMMUNE DE FRÉJUS

CARRIERE  
DU PONT DU DUC

PLAN ETAT DES LIEUX



Echelle : 1 / 2500

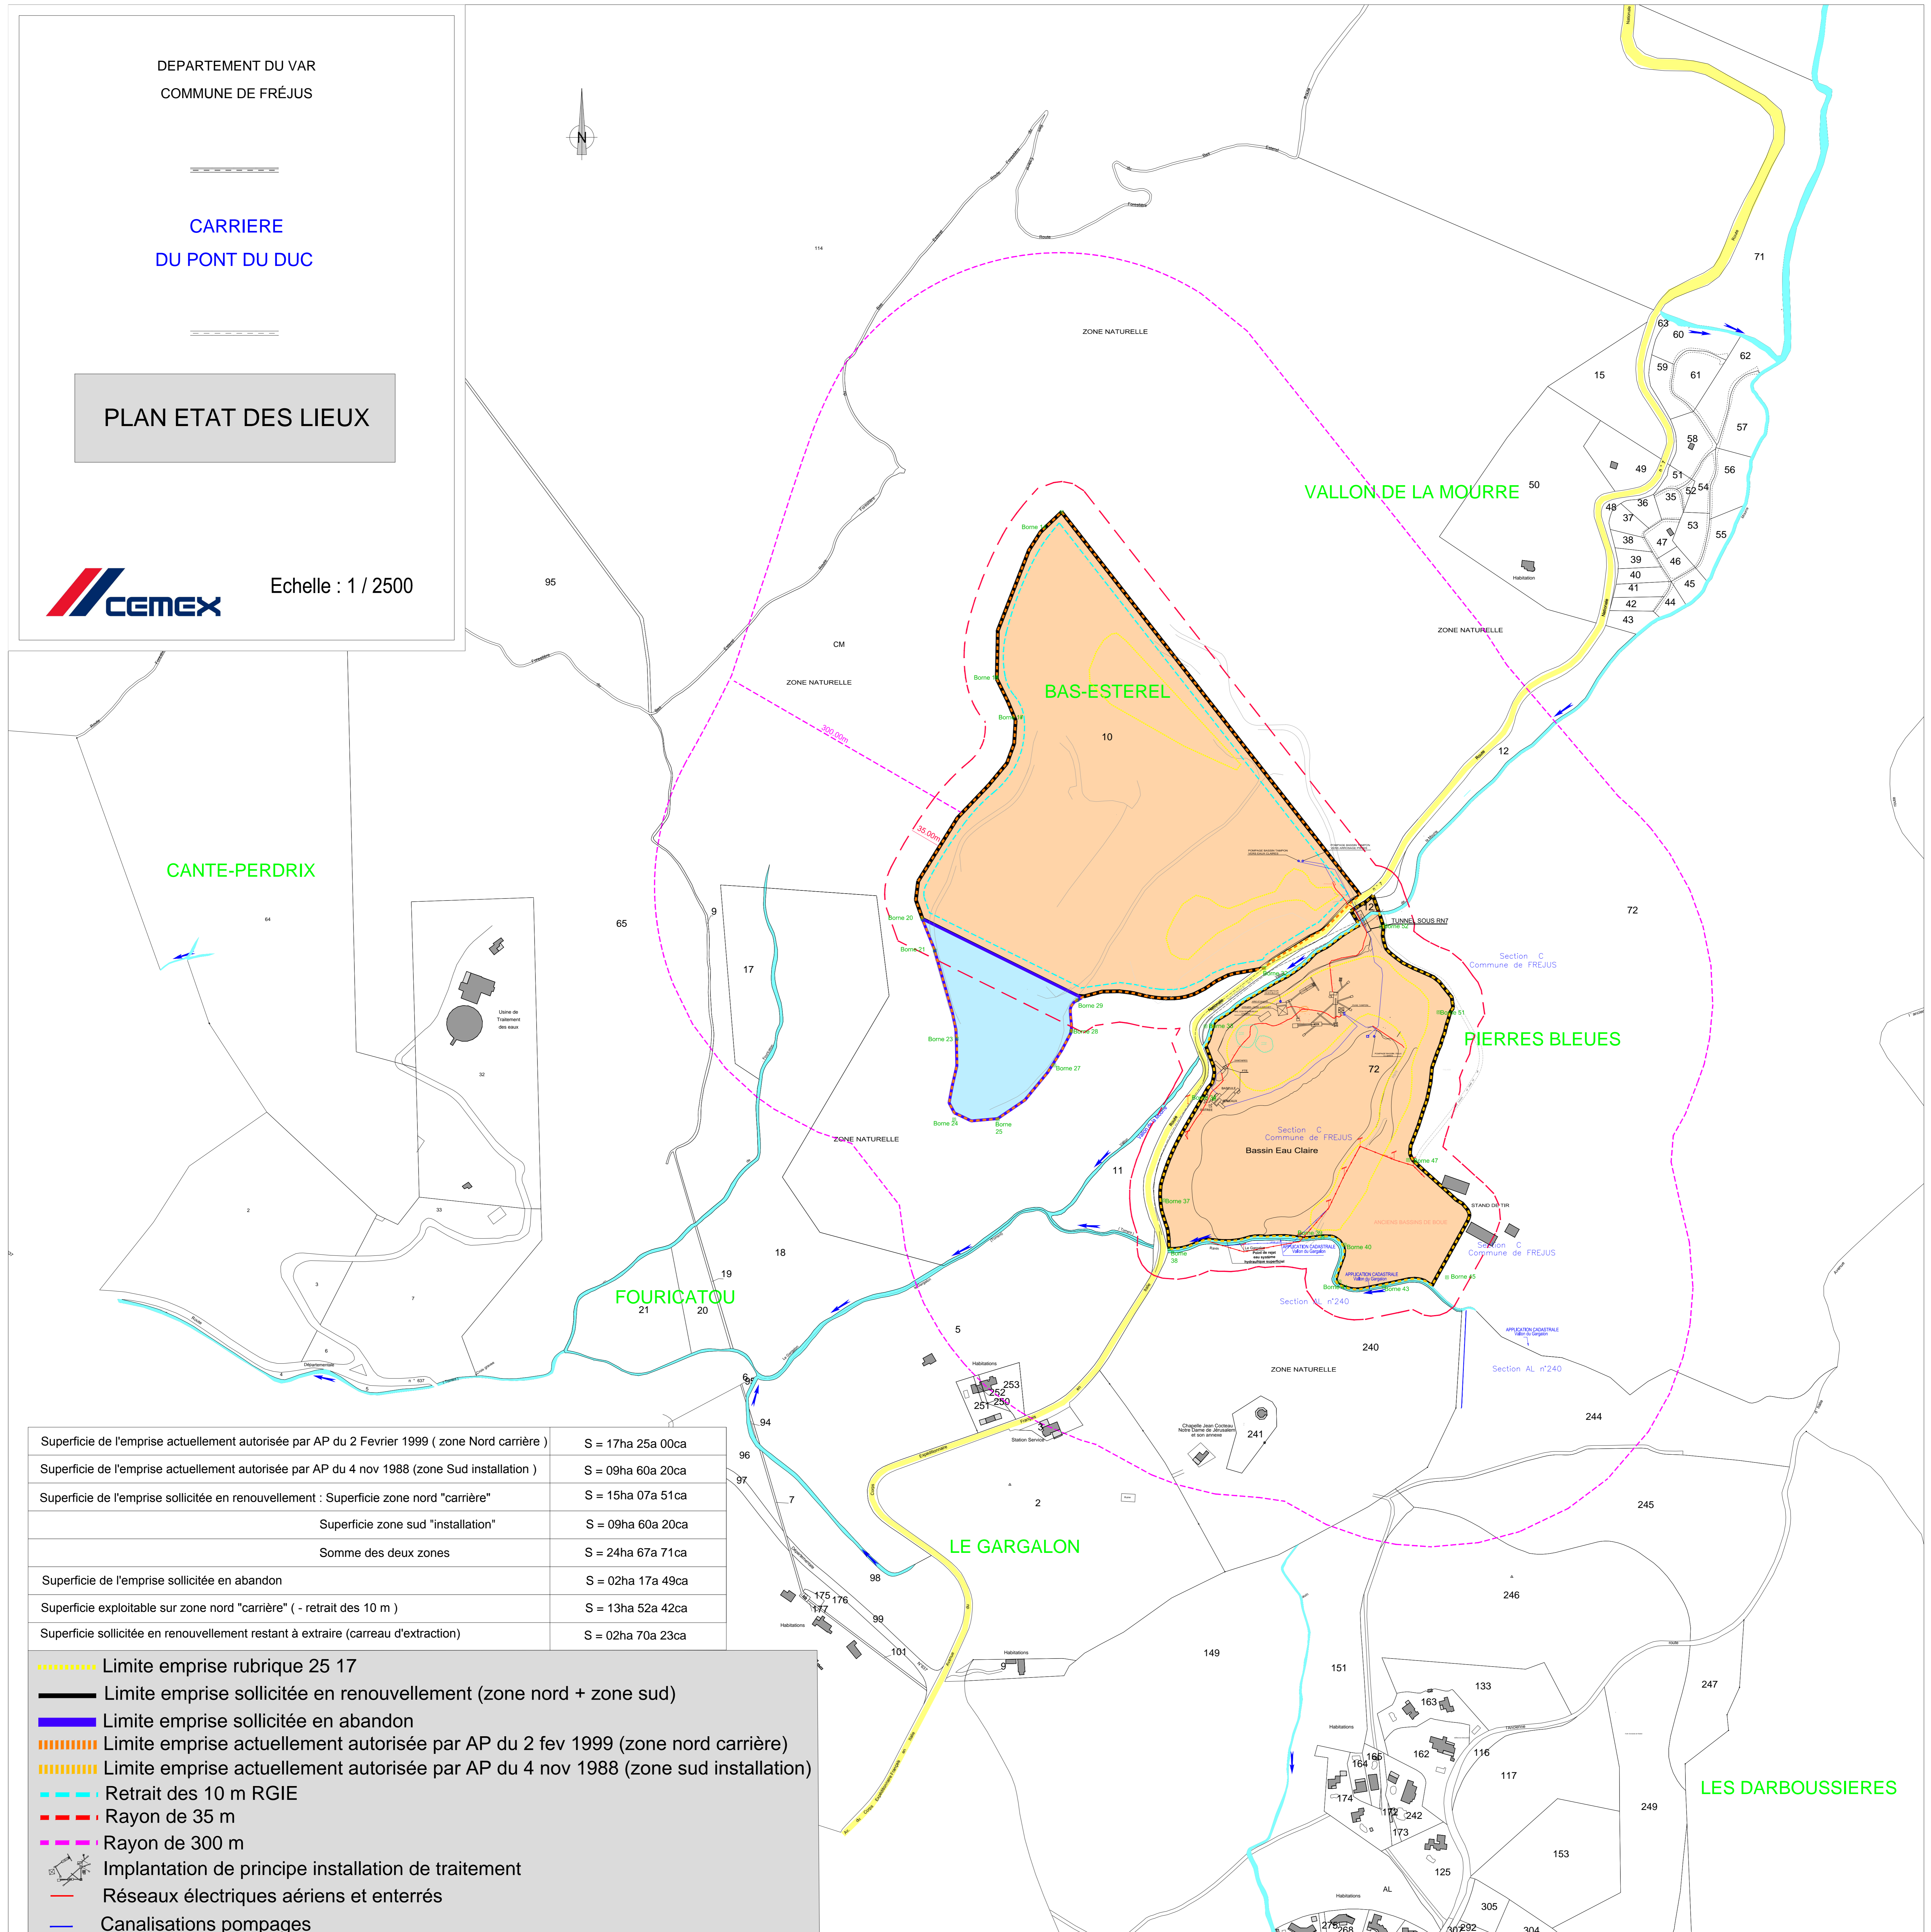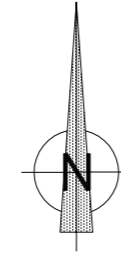

Superficie de l'emprise actuellement autorisée par AP du 2 Février 1999 ( zone Nord carrière )	S = 17ha 25a 00ca
Superficie de l'emprise actuellement autorisée par AP du 4 nov 1988 (zone Sud installation )	S = 09ha 60a 20ca
Superficie de l'emprise sollicitée en renouvellement : Superficie zone nord "carrière"	S = 15ha 07a 51ca
Superficie zone sud "installation"	S = 09ha 60a 20ca
Somme des deux zones	S = 24ha 67a 71ca
Superficie de l'emprise sollicitée en abandon	S = 02ha 17a 49ca
Superficie exploitable sur zone nord "carrière" ( - retrait des 10 m )	S = 13ha 52a 42ca
Superficie sollicitée en renouvellement restant à extraire (carreau d'extraction)	S = 02ha 70a 23ca

- - - - - Limite emprise rubrique 25 17
- Limite emprise sollicitée en renouvellement (zone nord + zone sud)
- Limite emprise sollicitée en abandon
- Limite emprise actuellement autorisée par AP du 2 fev 1999 (zone nord carrière)
- Limite emprise actuellement autorisée par AP du 4 nov 1988 (zone sud installation)
- Retrait des 10 m RGIE
- Rayon de 35 m
- Rayon de 300 m
- Implantation de principe installation de traitement
- Réseaux électriques aériens et enterrés
- Canalisations pompages