

DEPARTEMENT DU VAR

COMMUNE DE GONFARON

LIEU-DIT : MARAVAL


SECTION A n°244

PROPRIETE DE LA COMMUNE

SECTION A n°245

PROPRIETE DE Mr ASTRAUD Daniel
Mr ASTRAUD Thierry

CAPTAGES DE MARAVAL

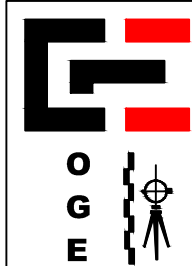

Laurent ROCHE
Successor of J-C GIRAUDD
S.A.R.L. de Géomètres Experts
inscription numéro 23603


70, ZAC de La Guéiranne - 83340
LE CANNET DES MAURES

TEL: 04.94.60.70.59
laurent.roche@geometre-expert.fr




Dressé le : 29 Août 2017

Dossier 2017-210

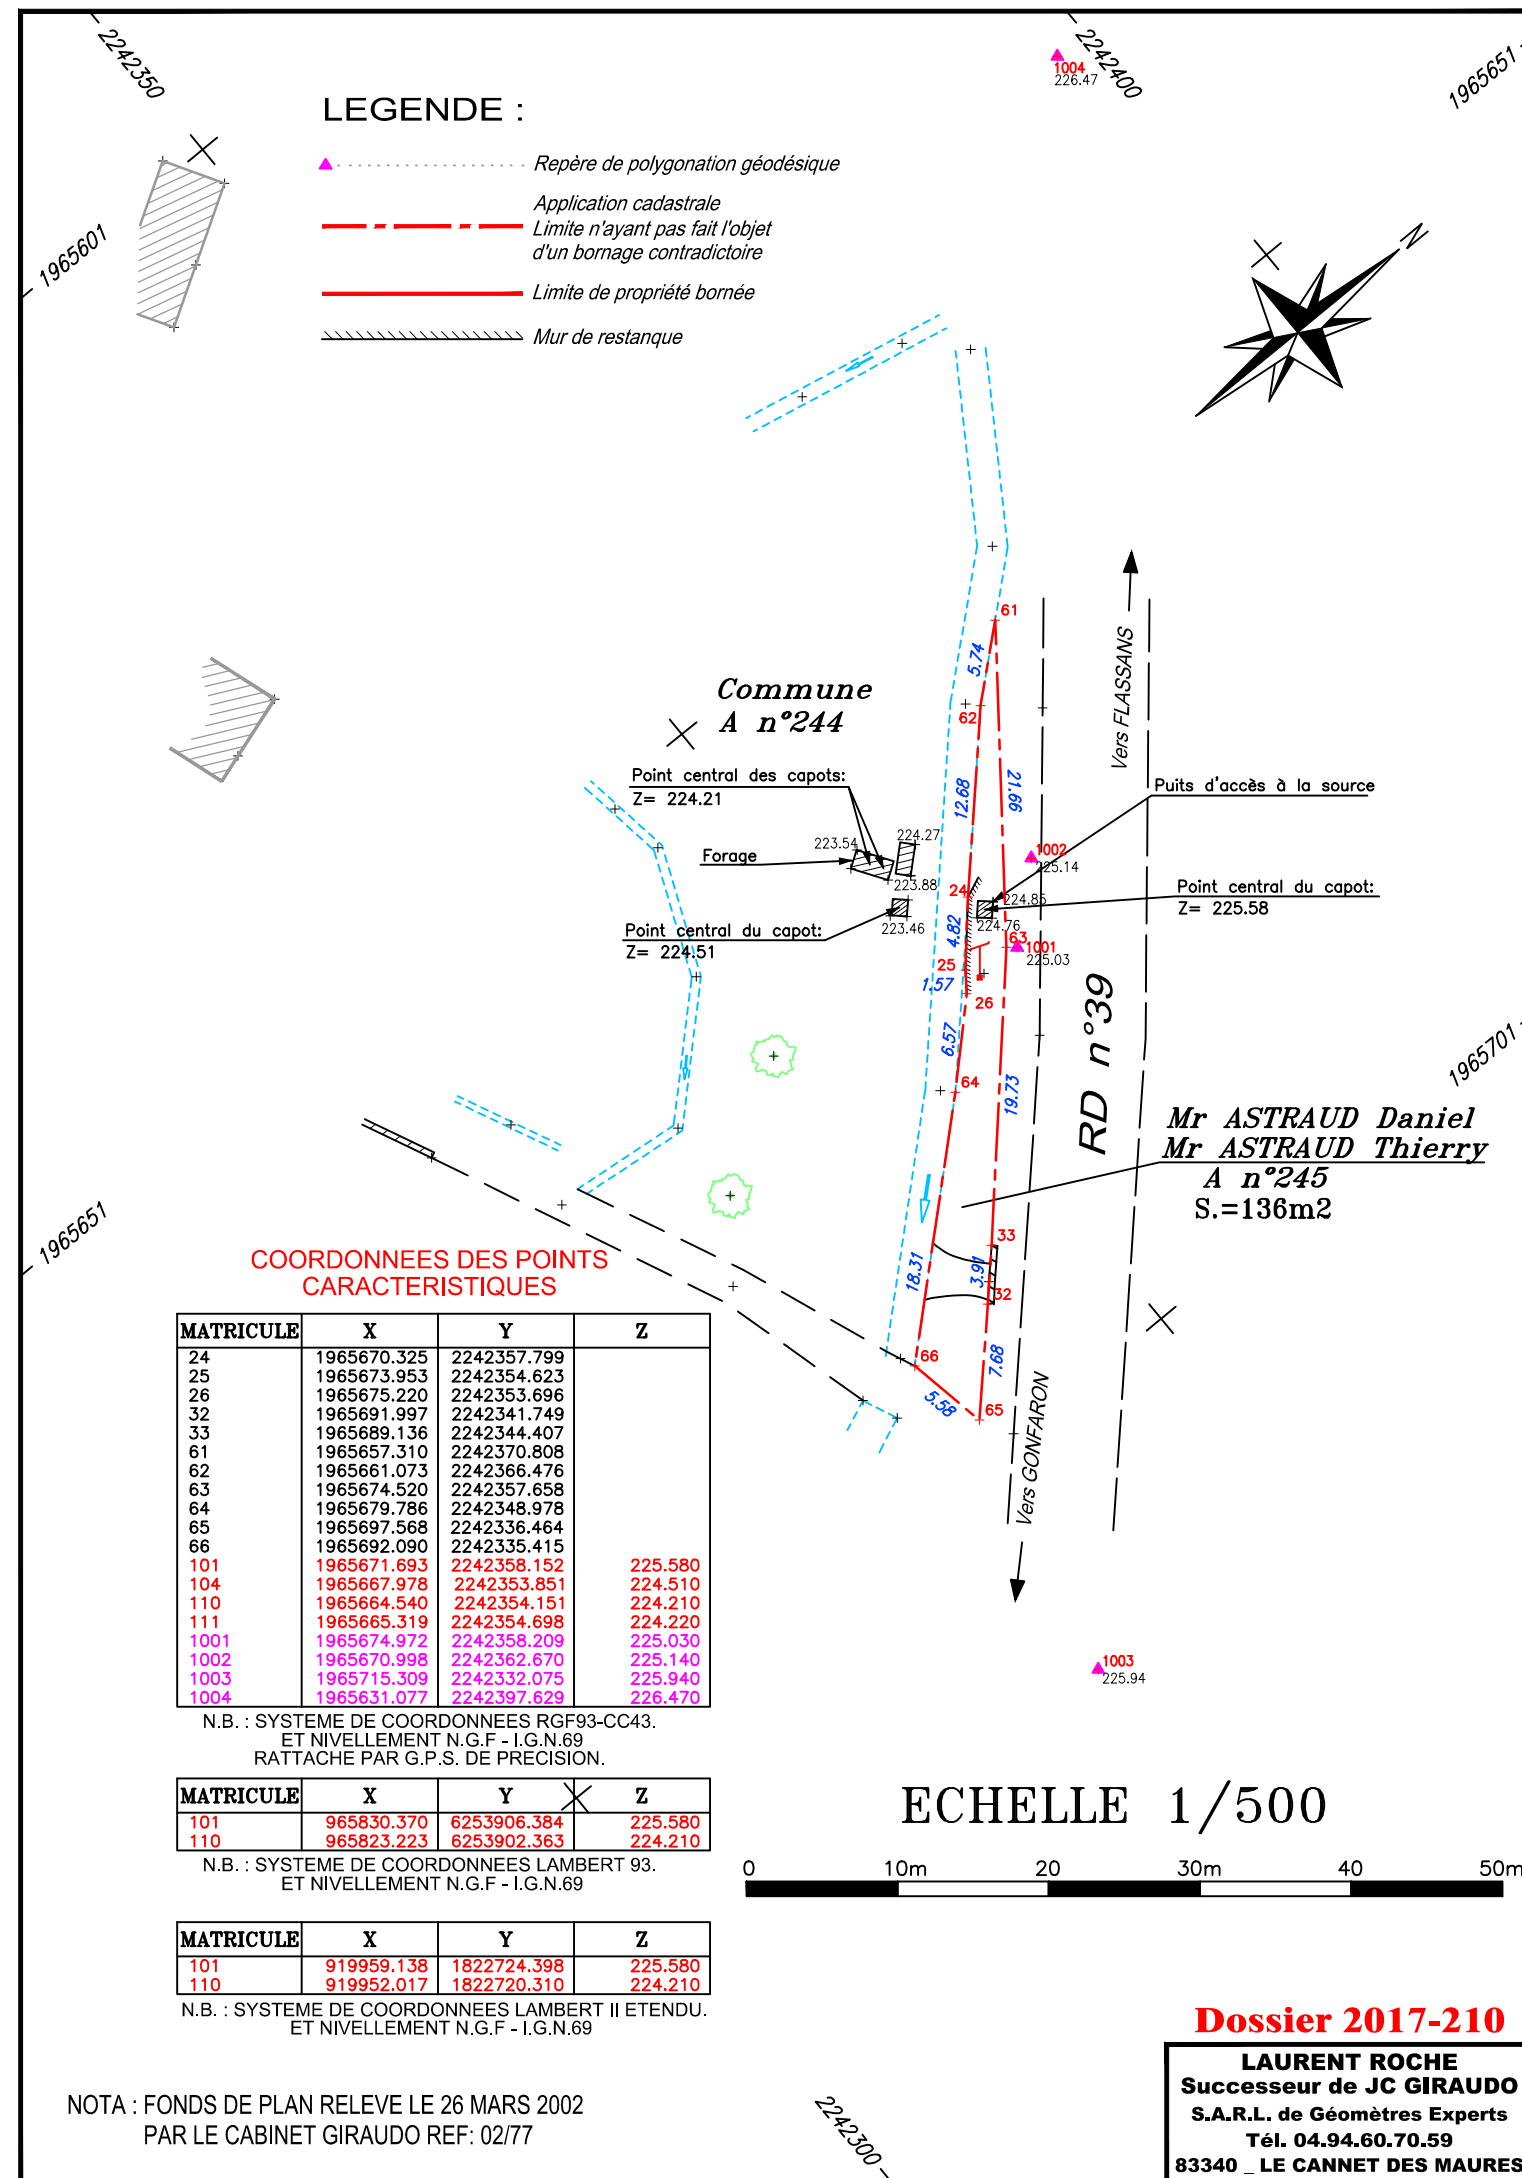

SITUATION AU 1/25000

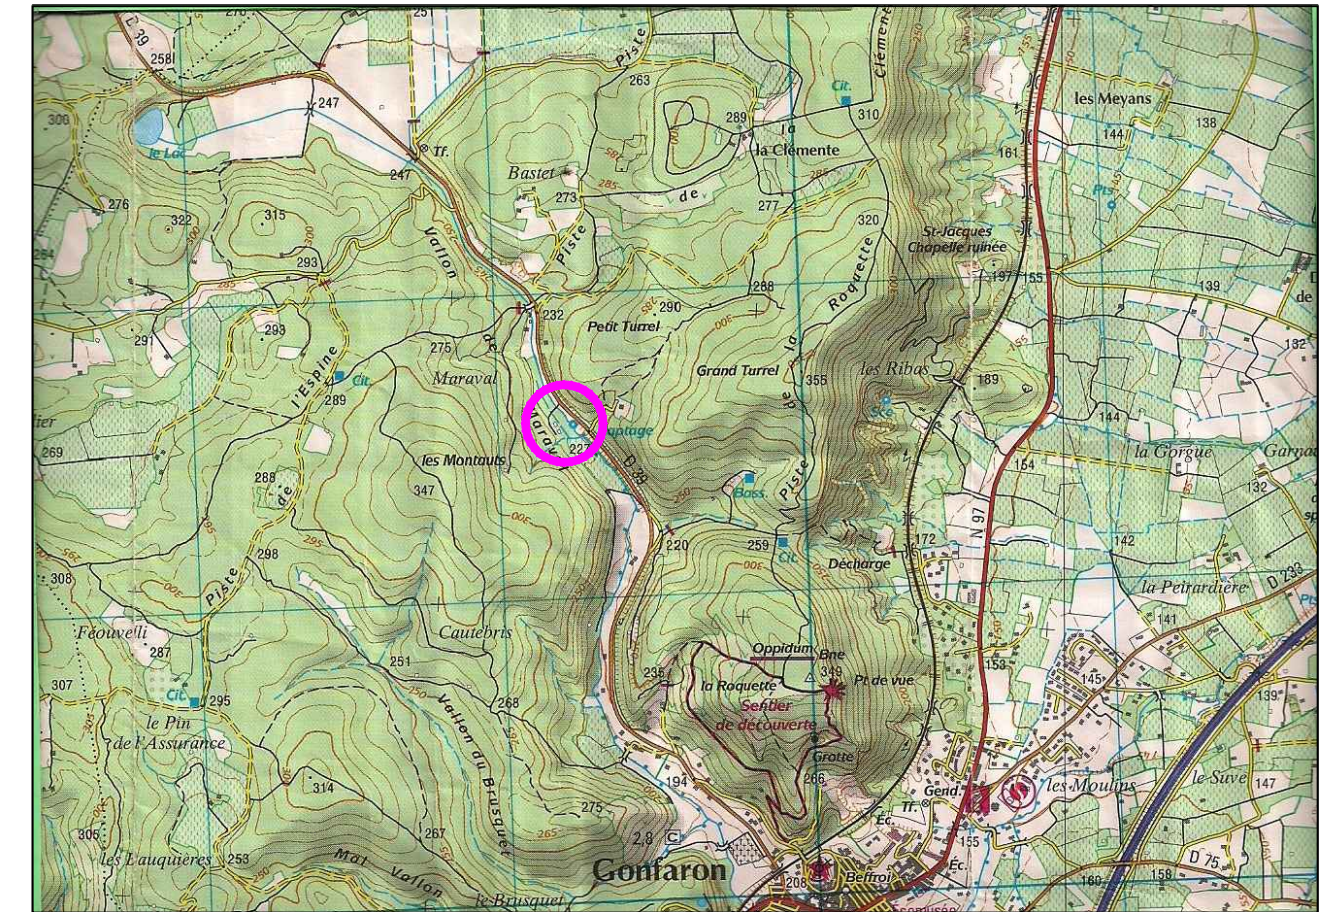

SITUATION CADASTRALE AU 1/2500

Dossier 2017-210

LAURENT ROCHE
Successor of J-C GIRAUDD
S.A.R.L. de Géomètres Experts
Tél. 04.94.60.70.59
83340 - LE CANNET DES MAURES