

DEPARTEMENT DU VAR
 COMMUNE DE BAGNOLS-EN-FORÊT

ISDND Vallon des Pins
PLAN PARCELLAIRE

ECHELLE : 1/1000
 EXISTENCE DE COORDONNEES EN PROJECTION NAD83-LAMBERT CC43
 NIVEAU EN MÈTRES AU-Dessus DU NAD83
 REFERENCE : 8588
 Dessiné le 10 mai 2017




- LEGENDE :**
- Regard
 - Bouche à clé
 - Talus
 - Asse talveg
 - Chêne
 - Cypripis
 - Pin
 - Eucalyptus
 - Limites du secteur 4 du décharge de Bagnols-en-Foret appliquées à partir du plan au 1:500 dressé par M. DELEVAL Géomètre-Expert, le 15 Janvier 2009 et référence 1413.
 - Application cadastrale (limite fiscale non garantie).
 - NOTA : Les limites apparentes et présumées ne sont pas l'objet d'un bornage contradictoire amiable.
 - Emprise de la zone ND du P.L.U en vigueur.

Emprise de l'ICPE S réelle= 165610m²

Parcelles appartenant à la Commune de BAGNOLS EN FORET

- Parcelle D n°805 S réelle= 60943m²
- Parcelle D n°807 S réelle= 33745m²
- Parcelle D n°803 S réelle= 192m²
- Parcelle D n°804 S réelle= 1844m²
- Parcelle C n°1042 partie S= 73312m²
- Parcelle C n°980 cadastrale= 28060m², S réelle=26196m²
- Parcelle C n°1036 S réelle= 5002m²
- Parcelle C n°1039 S réelle= 592m²
- Parcelle C n°1041 S réelle= 35252m²
- Parcelle C n°1038 S réelle= 1844m²

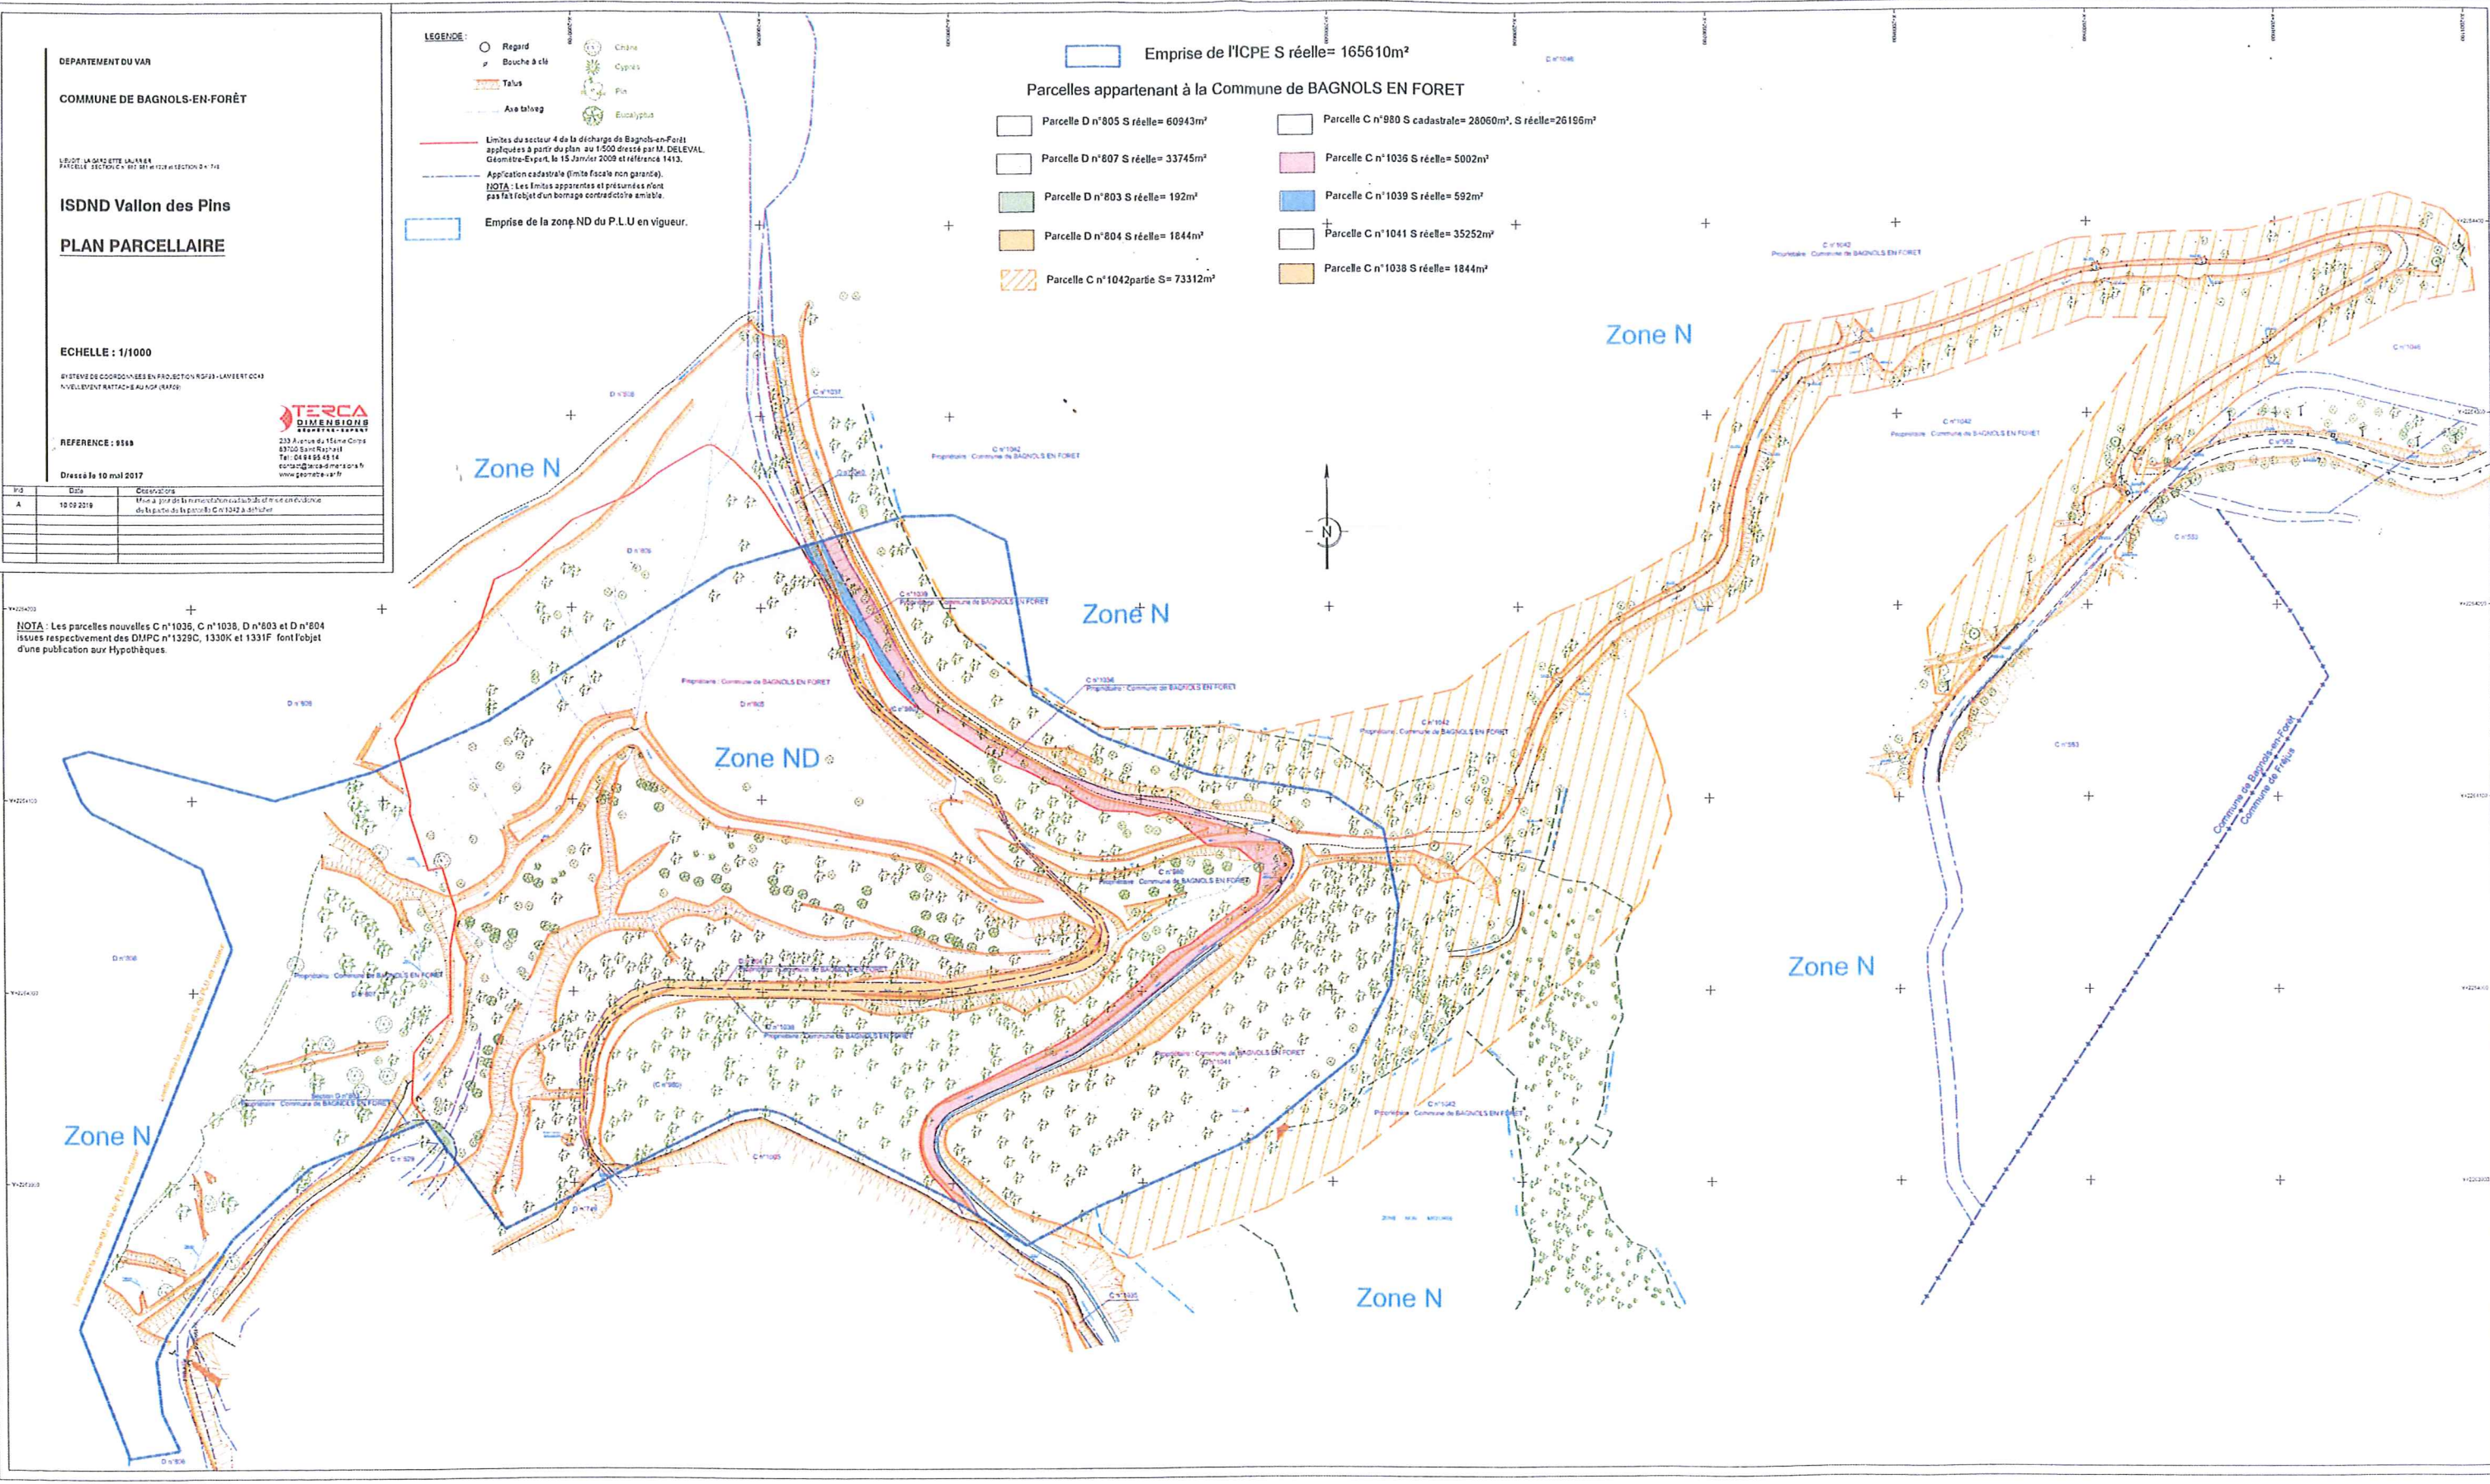

NOTA : Les parcelles nouvelles C n°1036, C n°1038, D n°803 et D n°804 issues respectivement des DMPC n°1329C, 1330K et 1331F font l'objet d'une publication aux Hypothèques.