

COMMUNE DE SAINTE MAXIME

Maître d'Ouvrage :



Ville de Sainte-Maxime
Boulevard des Mimosa - BP 154
83120 Sainte-Maxime
Tél.: 04 94 79 42 70 - Fax : 04 94 79 42 60
E-mail :
developpement-durable@ste-maxime.fr



Communauté de communes
du golfe de Saint-Tropez
Hôtel communautaire
2, Rue Blaise Pascal
83310 Cogolin
Tél.: 04 94 56 70 30 - Fax: 04 94 54 56 39

Maître d'Oeuvre :



Ingenierie Consultants Travaux Publics (Mandataire)
30 Avenue Notre Dame
06700 Saint Laurent du Var
Tél: 04 92 12 97 09 - Fax : 04 92 27 97 78
Email: itcp@itcp.fr



Lotissement Attaoufik
Zénith II, Sidi Maarouf
20001 CASABLANCA - Maroc



SARL Allain CHAUVET (Cotraitant)
4 rue Joseph Quarrès
83900 Saint-Tropez
Tél: 04 94 96 83 14 - Fax : 04 94 56 29 14
Email : secretaire@allainchauvetarchitecture.fr

Sous-traitants :



SCUBA MARINE
TRAVAUX SOUS-MARINS
E. rue des Minimes - 83000 Toulon
Tél: 04 94 79 42 70 - Fax: 04 94 79 42 60
E-mail: scuba@scubamarine.fr



sdp.conseils
Conseil aux collectivités en Urbanisme,
Aménagement et Développement Local



Rémy MATTIOLI
Architecte D.P.L.G.
Place Cabert
83120 Sainte Maxime
Tél: 04 94 79 42 70
E-mail: remy.mattioli@orange.fr

Maîtrise d'œuvre relative à la réalisation d'un diagnostic du littoral de Sainte Maxime puis études et production d'un projet d'aménagement du littoral

Phase : Projet

**Plage de la GUERRE VIEILLE
PROJET**

Numéro du PLAN :

VP.151

Echelle : 1/50° - 1/100°
- 1/250°

Indice : C

Date

3 février 2017


14 Juin 2017

5 décembre 2019

Numéro d'Affaire : 1 6 0 2

Référence du PLAN :

P R O V P 1 5 1 C

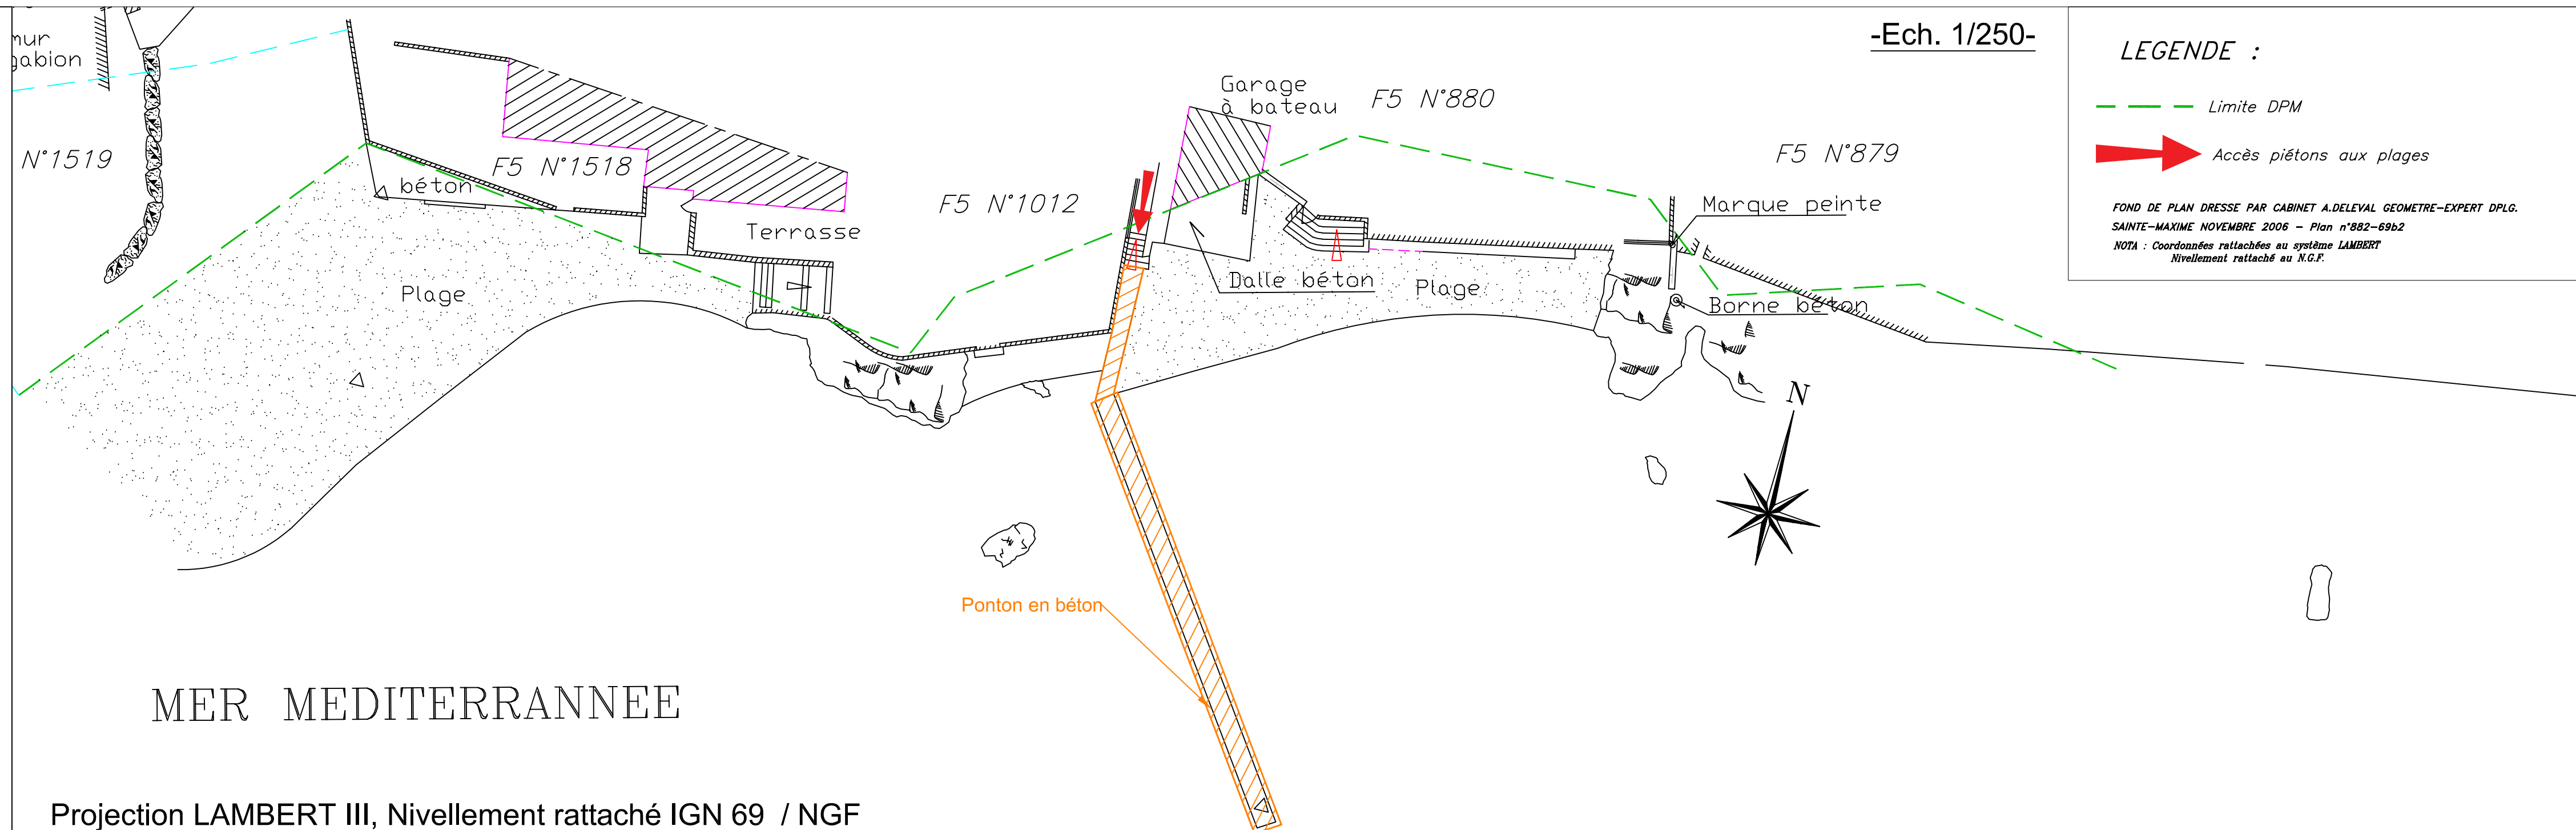

LEGENDE :

--- Limite DPM

➔ Accès piétons aux plages

FOND DE PLAN DRESSE PAR CABINET A.DELEVAL GEOMETRE-EXPERT D.P.L.G.
SAINTE-MAXIME NOVEMBRE 2006 - Plan n°882-69b2
NOTA : Coordonnées rattachées au système LAMBERT
Nivellement rattaché au N.G.F.

