

COMMUNE DE SAINTE MAXIME

Maître d'Ouvrage :



Ville de Sainte-Maxime

Ville de Sainte-Maxime
 Boulevard des Mimosas - BP 154
 83120 Sainte-Maxime
 Tél.: 04 94 79 42 70 - Fax : 04 94 79 42 60
 E-mail : developpement-durable@ste-maxime.fr

Maître d'Oeuvre :



Ingénierie Consultants Travaux Publics (Mandataire)
 90 Avenue Notre Dame
 06700 Saint Laurent du Var
 Tél.: 04 92 12 97 09 - Fax : 04 92 27 97 78
 E-mail : ictp@ictp.fr

ERAMM (Cotraitant)
 1503 route des Dolines - Bp 42
 06901 Sophia Antipolis cedex
 Tél.: 04 92 96 92 05 - Fax : 09 70 32 23 59
 E-mail : pi@erammm.fr

SARL Allain CHAUVET (Cotraitant)
 4 rue Joseph Quaranta
 83990 Saint-Tropez
 Tél.: 04 94 96 83 14 - Fax : 04 94 56 29 14
 E-mail : secretariat@allainchauvetarchitecture.fr

Sous-traitants :



Maîtrise d'œuvre relative à la réalisation d'un diagnostic du littoral de Sainte Maxime puis études et production d'un projet d'aménagement du littoral

Phase : Avant-Projet

**Plage de la GUERRE VIEILLE
 -ETAT DES LIEUX-**

Numéro du PLAN :

VP.102

Echelle :

1/250°


Indice :

A

Indice	Modifications apportées
A	Première émission

Date
3 février 2017

Numéro d'Affaire : 1 6 0 2 Référence du PLAN : E D L V P 1 0 2 A

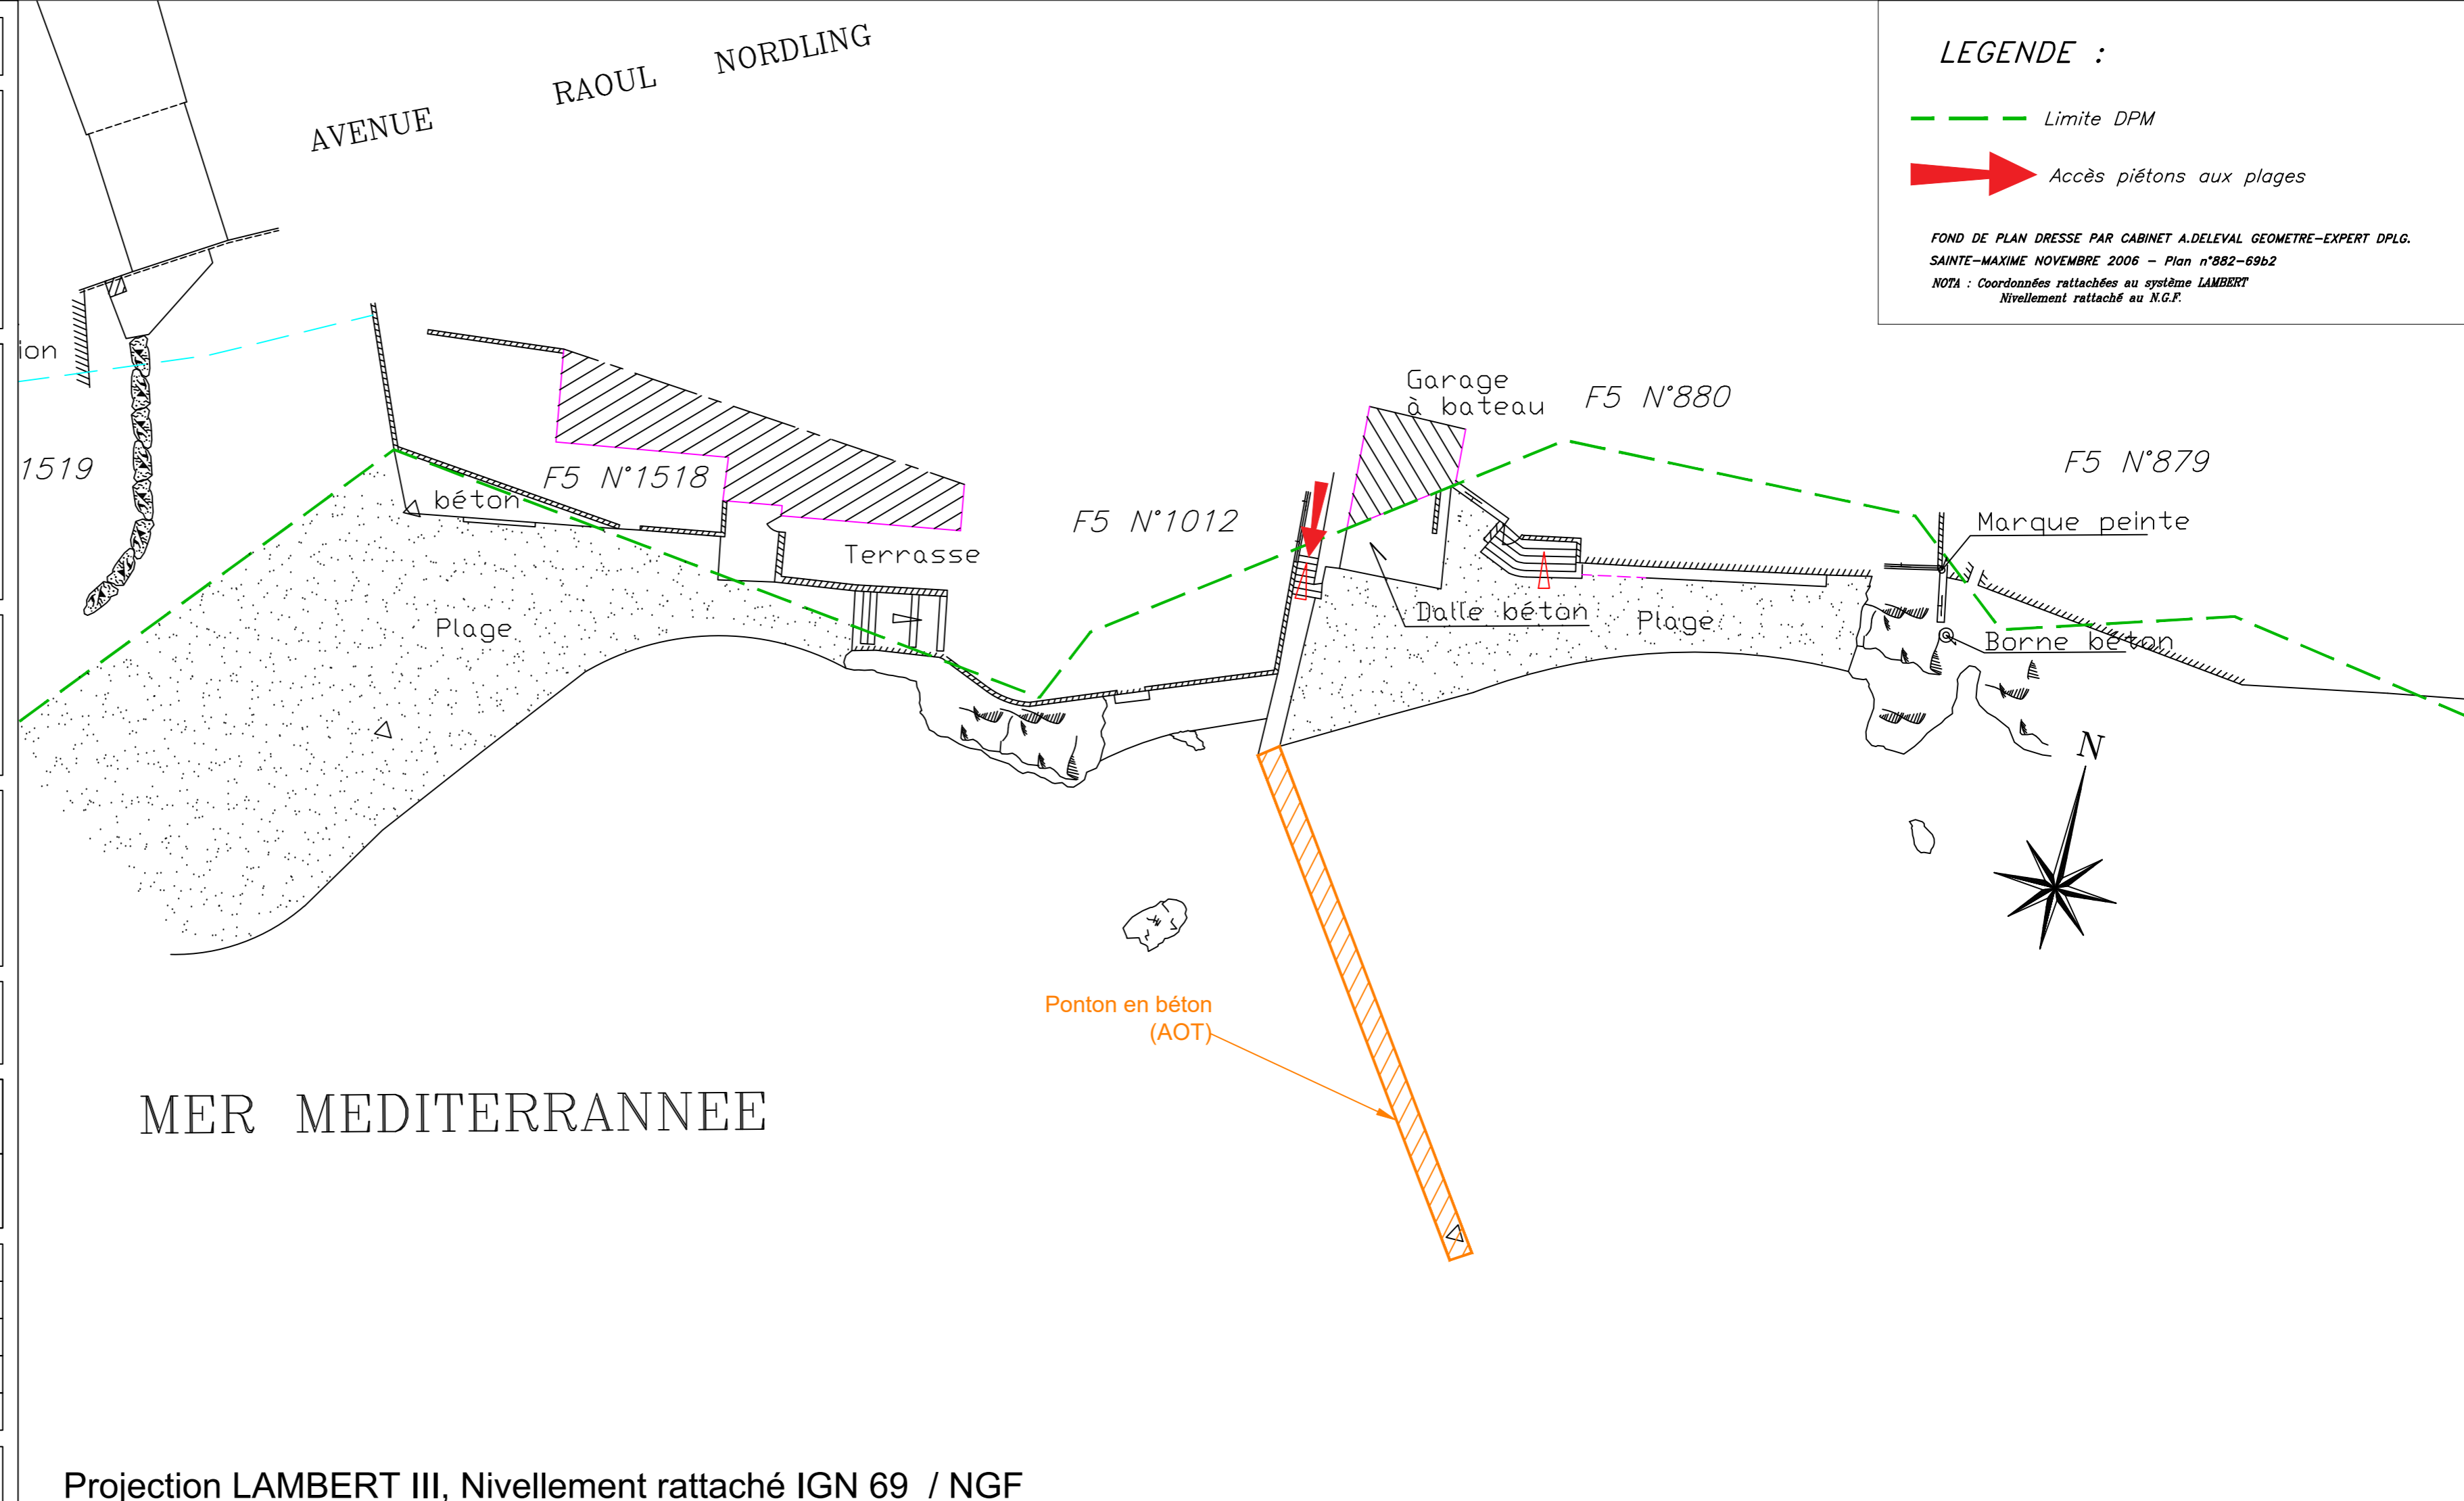

LEGENDE :

- Limite DPM
- ➔ Accès piétons aux plages

FOND DE PLAN DRESSE PAR CABINET A.DELEVAL GEOMETRE-EXPERT DPLG.
 SAINTE-MAXIME NOVEMBRE 2006 - Plan n°882-69b2
 NOTA : Coordonnées rattachées au système LAMBERT
 Nivellement rattaché au N.G.F.

Projection LAMBERT III, Nivellement rattaché IGN 69 / NGF